
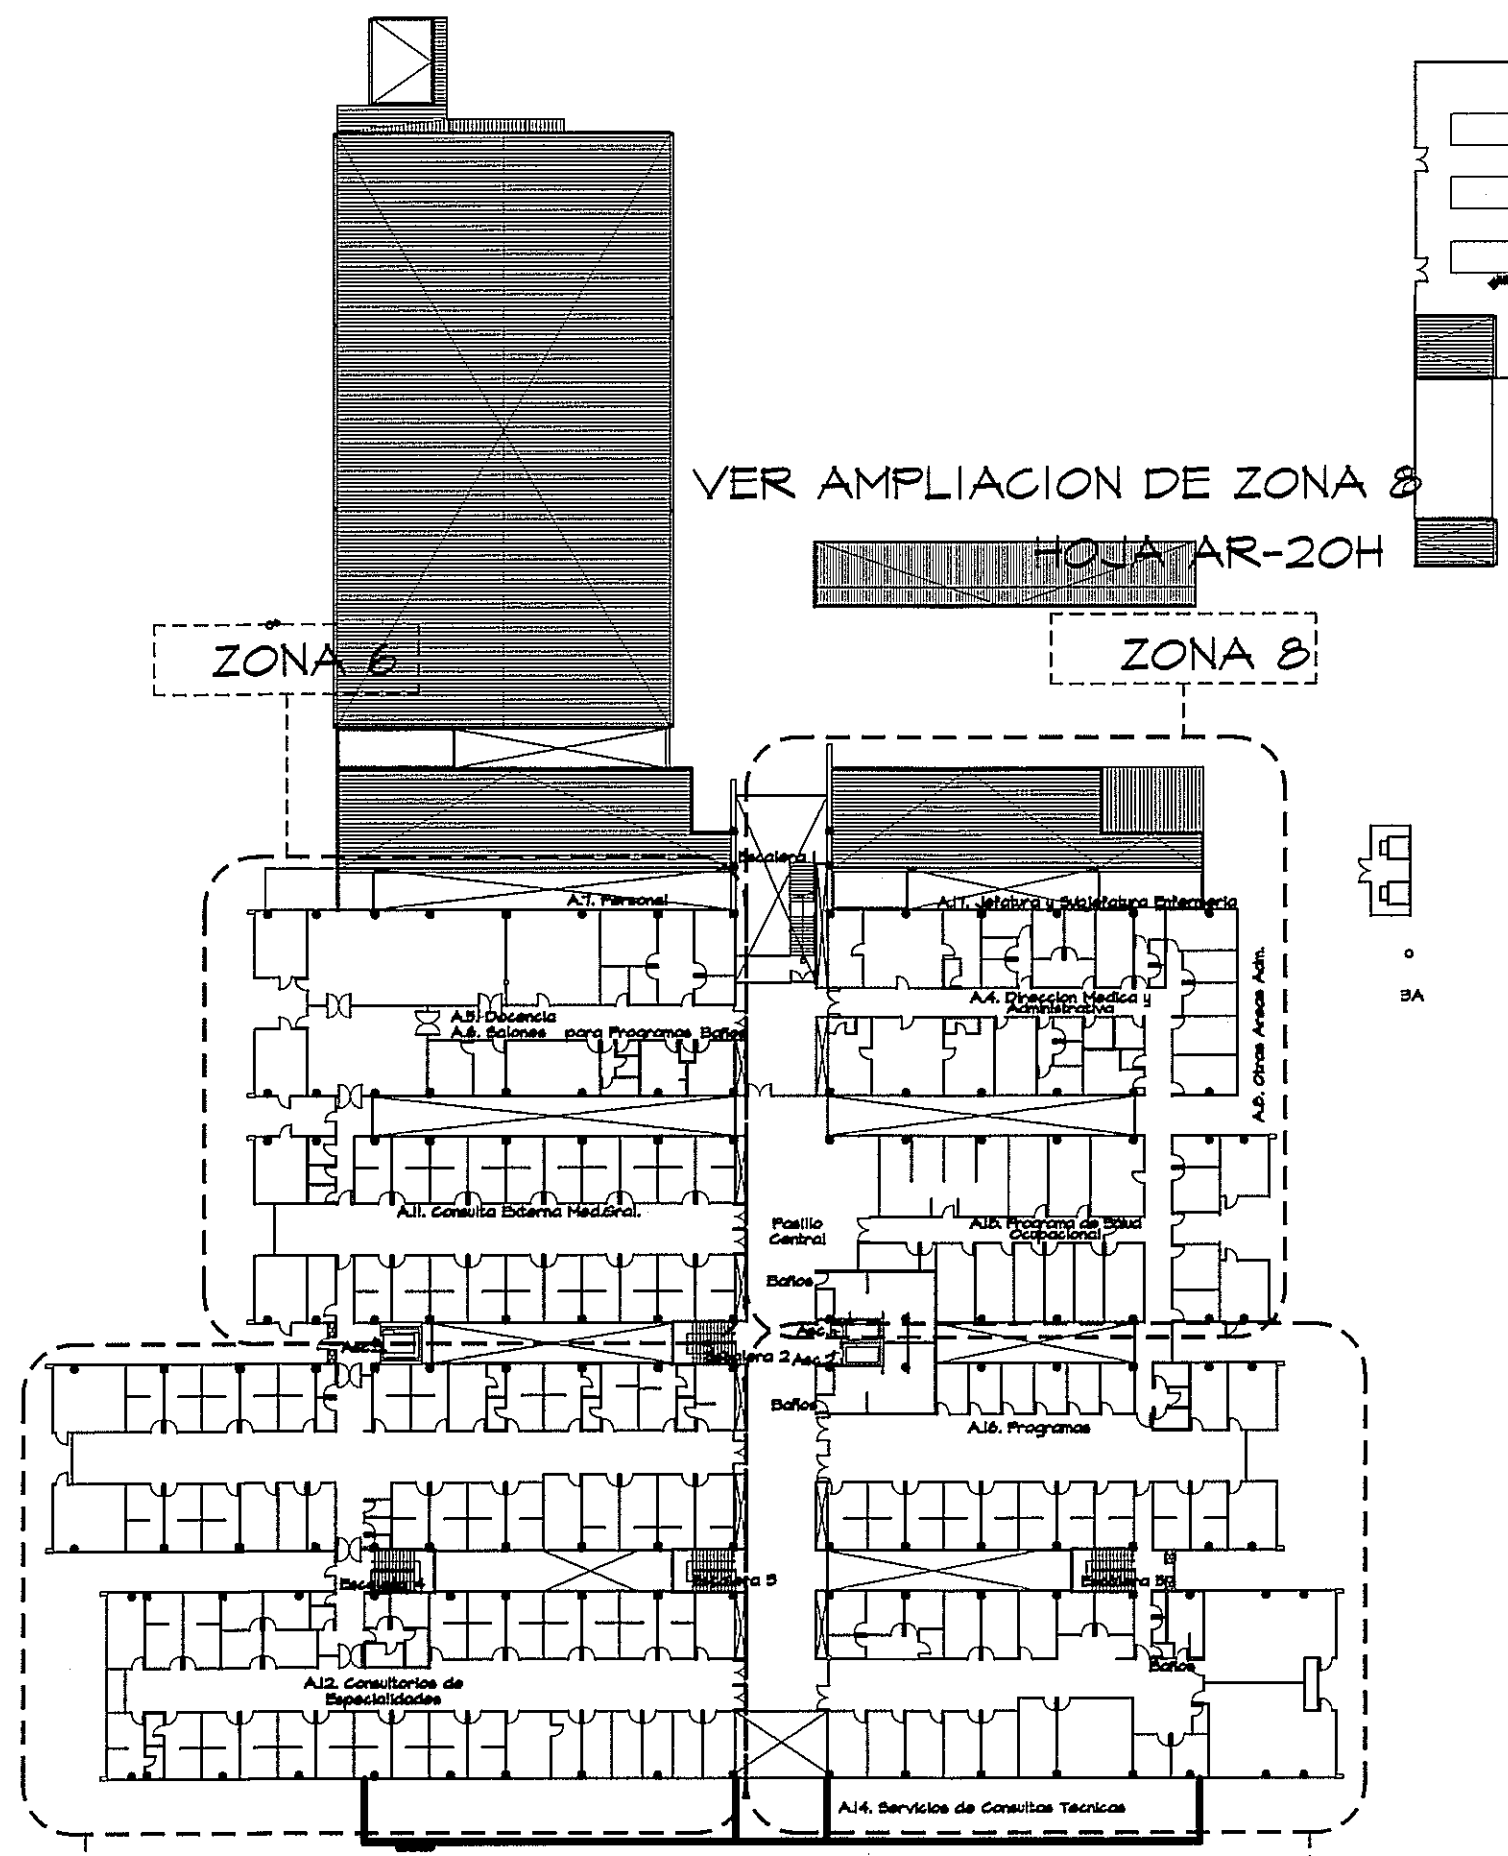


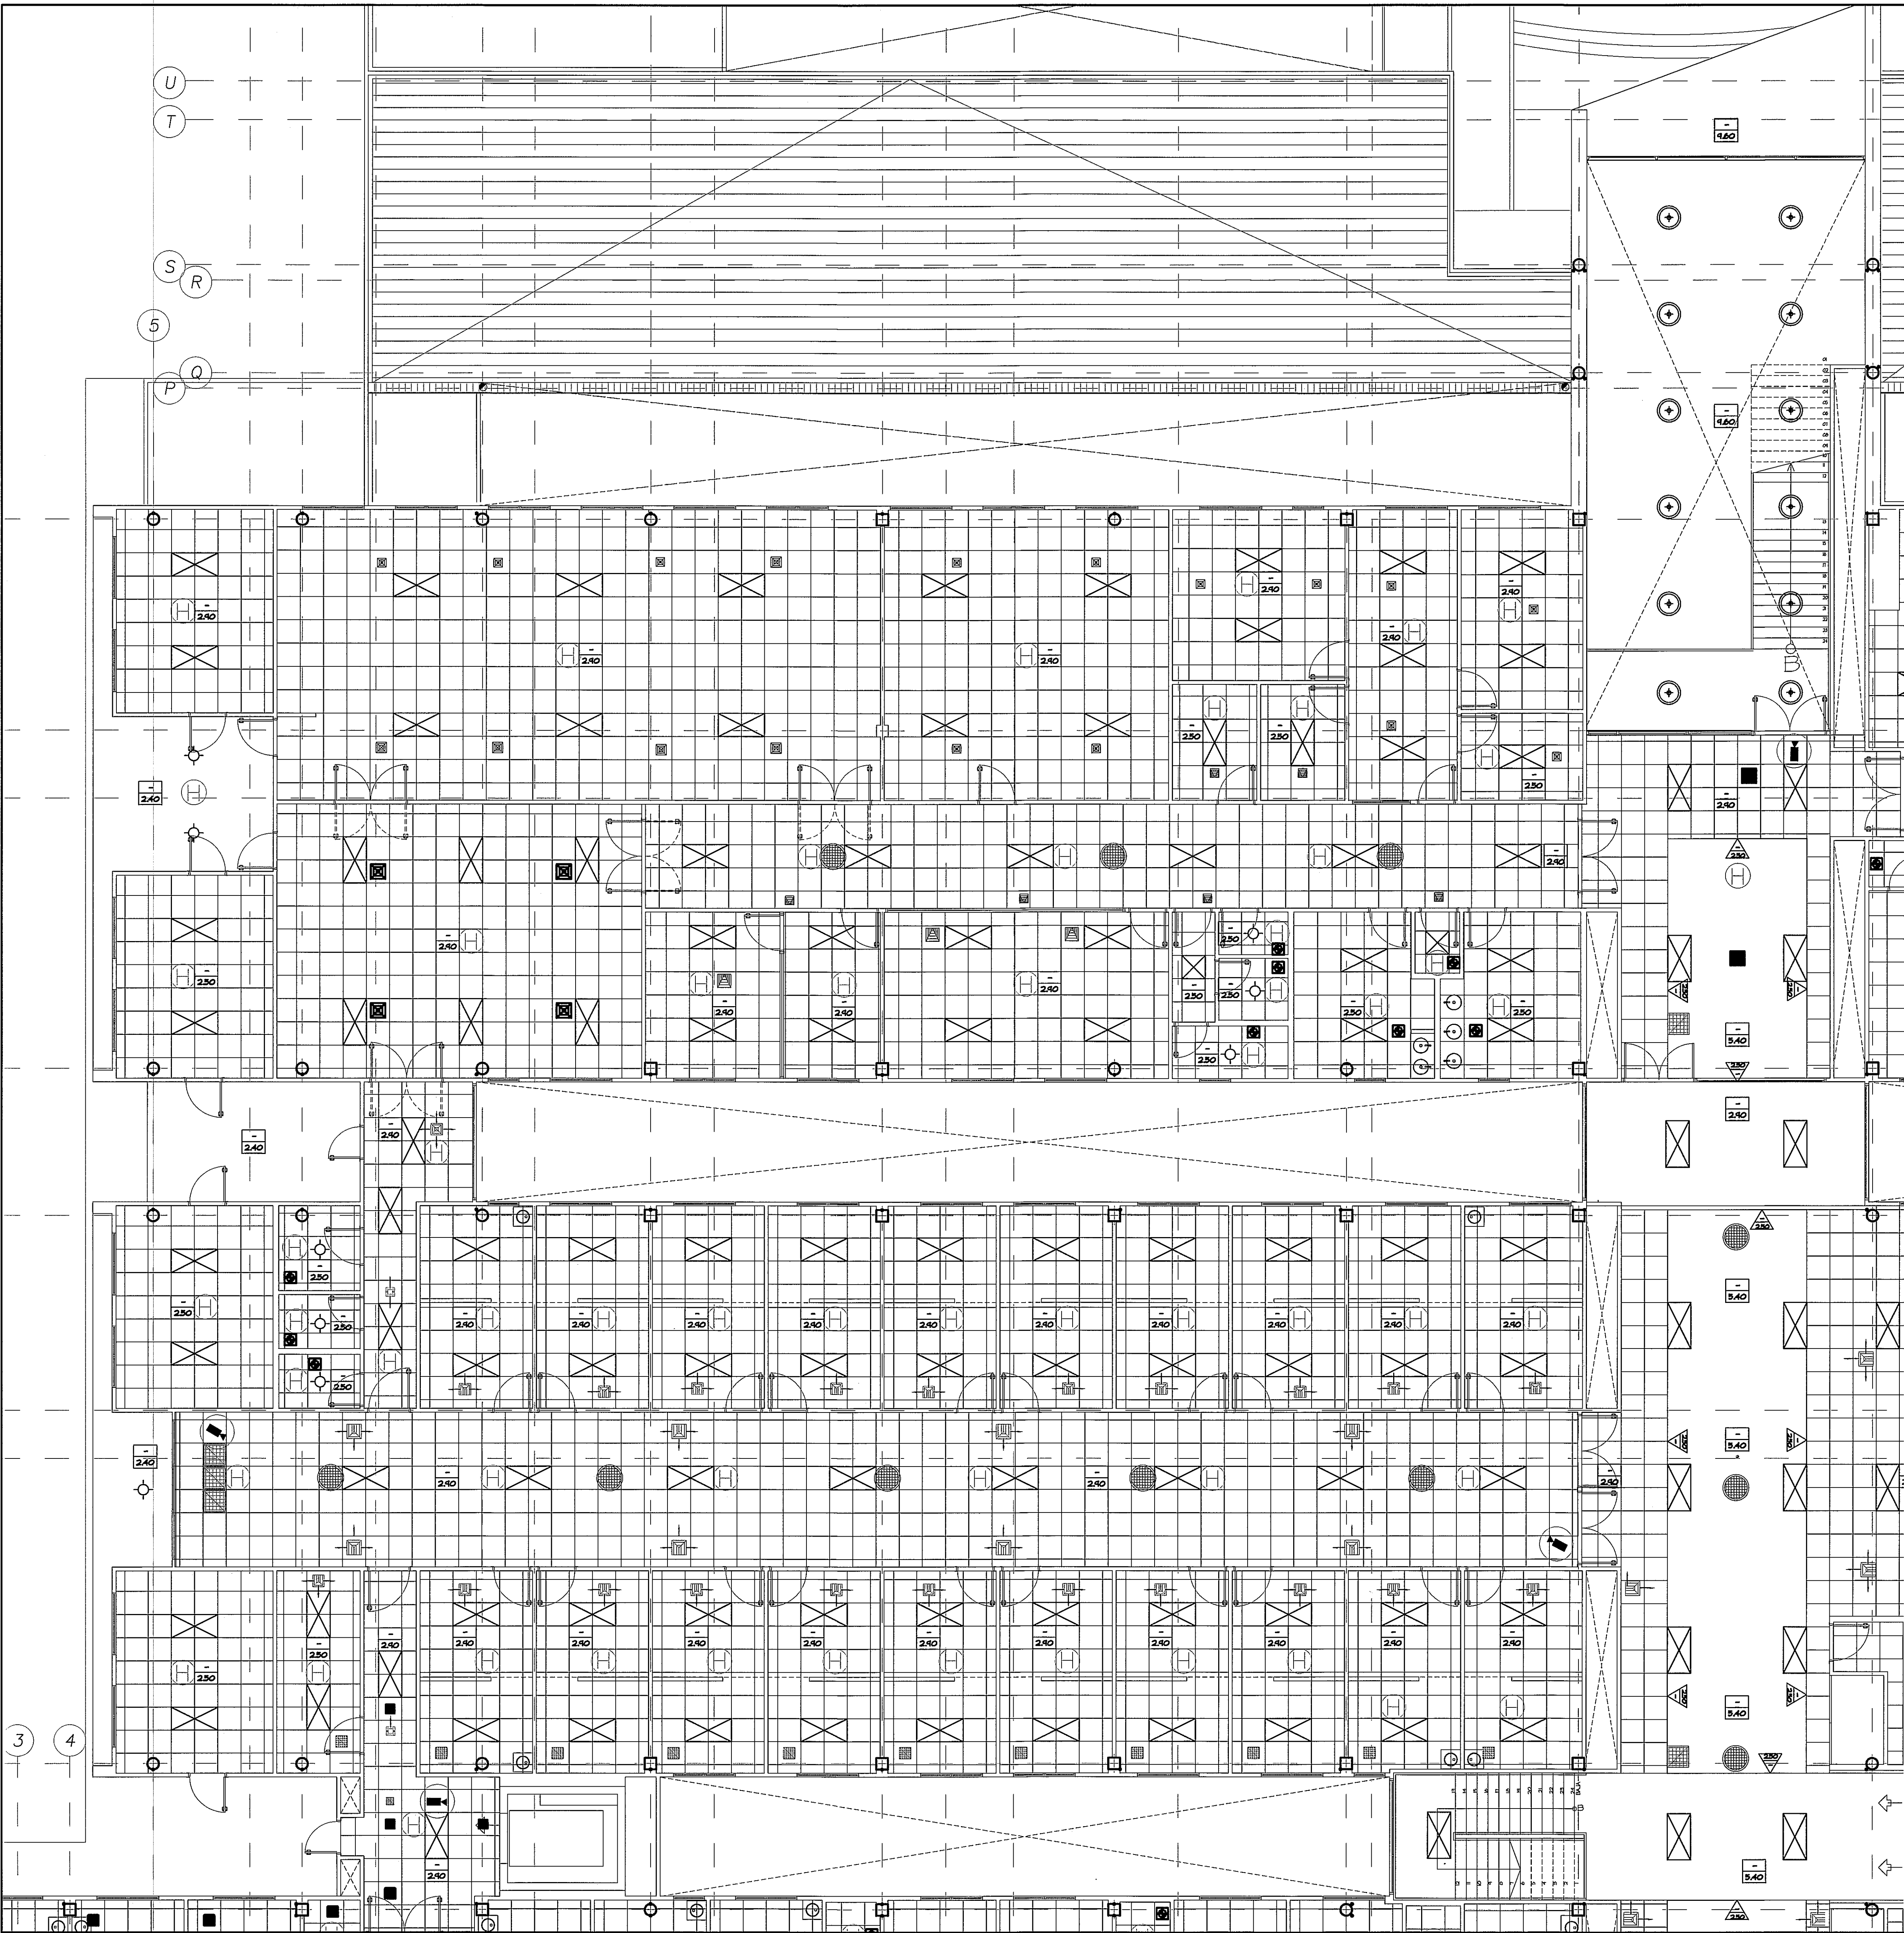

VER AMPLIACION DE ZONA 8
HOJA AR-20H

VER AMPLIACION DE ZONA 9
HOJA AR-20I

GUIA DE AMPLIACIONES POR ZONAS
ESCALA.- 1/400 PLANTA ALTA (NIVEL 100)

SIMBOLOGIA	NOMBRE
	LUMINARIA 120 X 0.60 M
	LUMINARIA 0.60 X 0.60 M
	LUMINARIA COLGANTE PARA DOBLES ALTURAS Tipo Philips Rotaris
	MEGAFONIA
	CAMARA
	DETECTOR DE HUMO
	DIFUSORES
	SHUNT
	EXTRACTORES



VER AMPLIACION DE ACABADOS CIELO RASO EN PLANO AR-12 I


ACABADO CIELORRASO	
4	ACABADO CIELORRASO
2.90	ALTURA LIBRE
1	Suspendido de fibra mineral 2"x2"x5/8", acustico, resistente al fuego, suspendido de perfiles metalicos de aluminio.
2	Losa de hormigon repellada
3	Pintura plastica sobre Gypsum Board
TABICA GYPSUM BOARD	
RASTREL CORTINA	
2.40	ALTURA TABICA GYPSUM BOARD
3	ACABADO TABICA

AMPLIACION DE ZONA 6
PLANTA ALTA ESCALA.- 1/75

PROHIBIDA LA REPRODUCCION TOTAL O PARCIAL, Y EL USO DE SU CONTENIDO SIN EL CONSENTIMIENTO DE SU AUTOR.
NOTA: TODO EL MOBILIARIO Y EQUIPOS (QUE NO SEAN PARTE INTEGRAL DE LOS SISTEMAS DISEÑADOS), QUE ESTEN INDICADOS EN ESTE PROYECTO SON UNA SUGERENCIA PARA EL DUEÑO Y NO ESTAN INCLUIDOS EN EL CONTRATO (N.I.C)

OLMEDO A. GOMEZ MARTINEZ
ARQUITECTO
LICENCIADO N.º 2008-001-103
Ley 18 del 26 de Enero de 1999
Junta Técnica de Ingeniería y Arquitectura

Revision No.	FECHA
REVISION 1	23-AGO-2012
REVISION 2	11-SEPT-2012
REVISION 3	08-OCT-2012
REVISION 4	26-OCT-2012
REVISION 5	20-DIC-2012
REVISION 6	06-MAY-2013

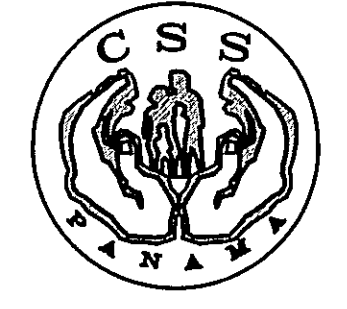

DIRECCION NACIONAL DE INFRAESTRUCTURA Y SERVICIOS DE APoyo (DINSA)

PROYECTO:
CONSTRUCCION DE NUEVO EDIFICIO INSTITUCIONAL
POLICLINICA DR. MANUEL DE JESUS ROJAS
PROPIEDAD DE LA CAJA DEL SEGURO SOCIAL DE PANAMA
UBICADO EN LA URB. VILLA MONICA, CARRETERA INTERAMERICANA
DISTRITO DE AGUADULCE, PROV. DE COCLE, REPUBLICA DE PANAMA

DISEÑO ARQUITECTONICO:
ARQ. OLMEDO GOMEZ/SERTA
ESTRUCTURA:
ING. JUAN RAUL DIAZ
ELECTRICIDAD:
ING. MANUEL PADILLA
SISTEMAS ESPECIALES:
ING. DORANSE HURTADO
PLOMERIA:
M. P. HECTOR HASSELL
AIRE ACONDICIONADO:
ING. OSVALDO ADAMES
GASES MEDICOS:
ING. VICENTE PEÑALOZA

REVISION:
ARQ. OLMEDO GOMEZ
REVISION:
SERTA
DESARROLLO:
SERTA
FECHA:
2012
PROYECTO No.
2012-DES-014

HOJA No.
AR-20F
87