


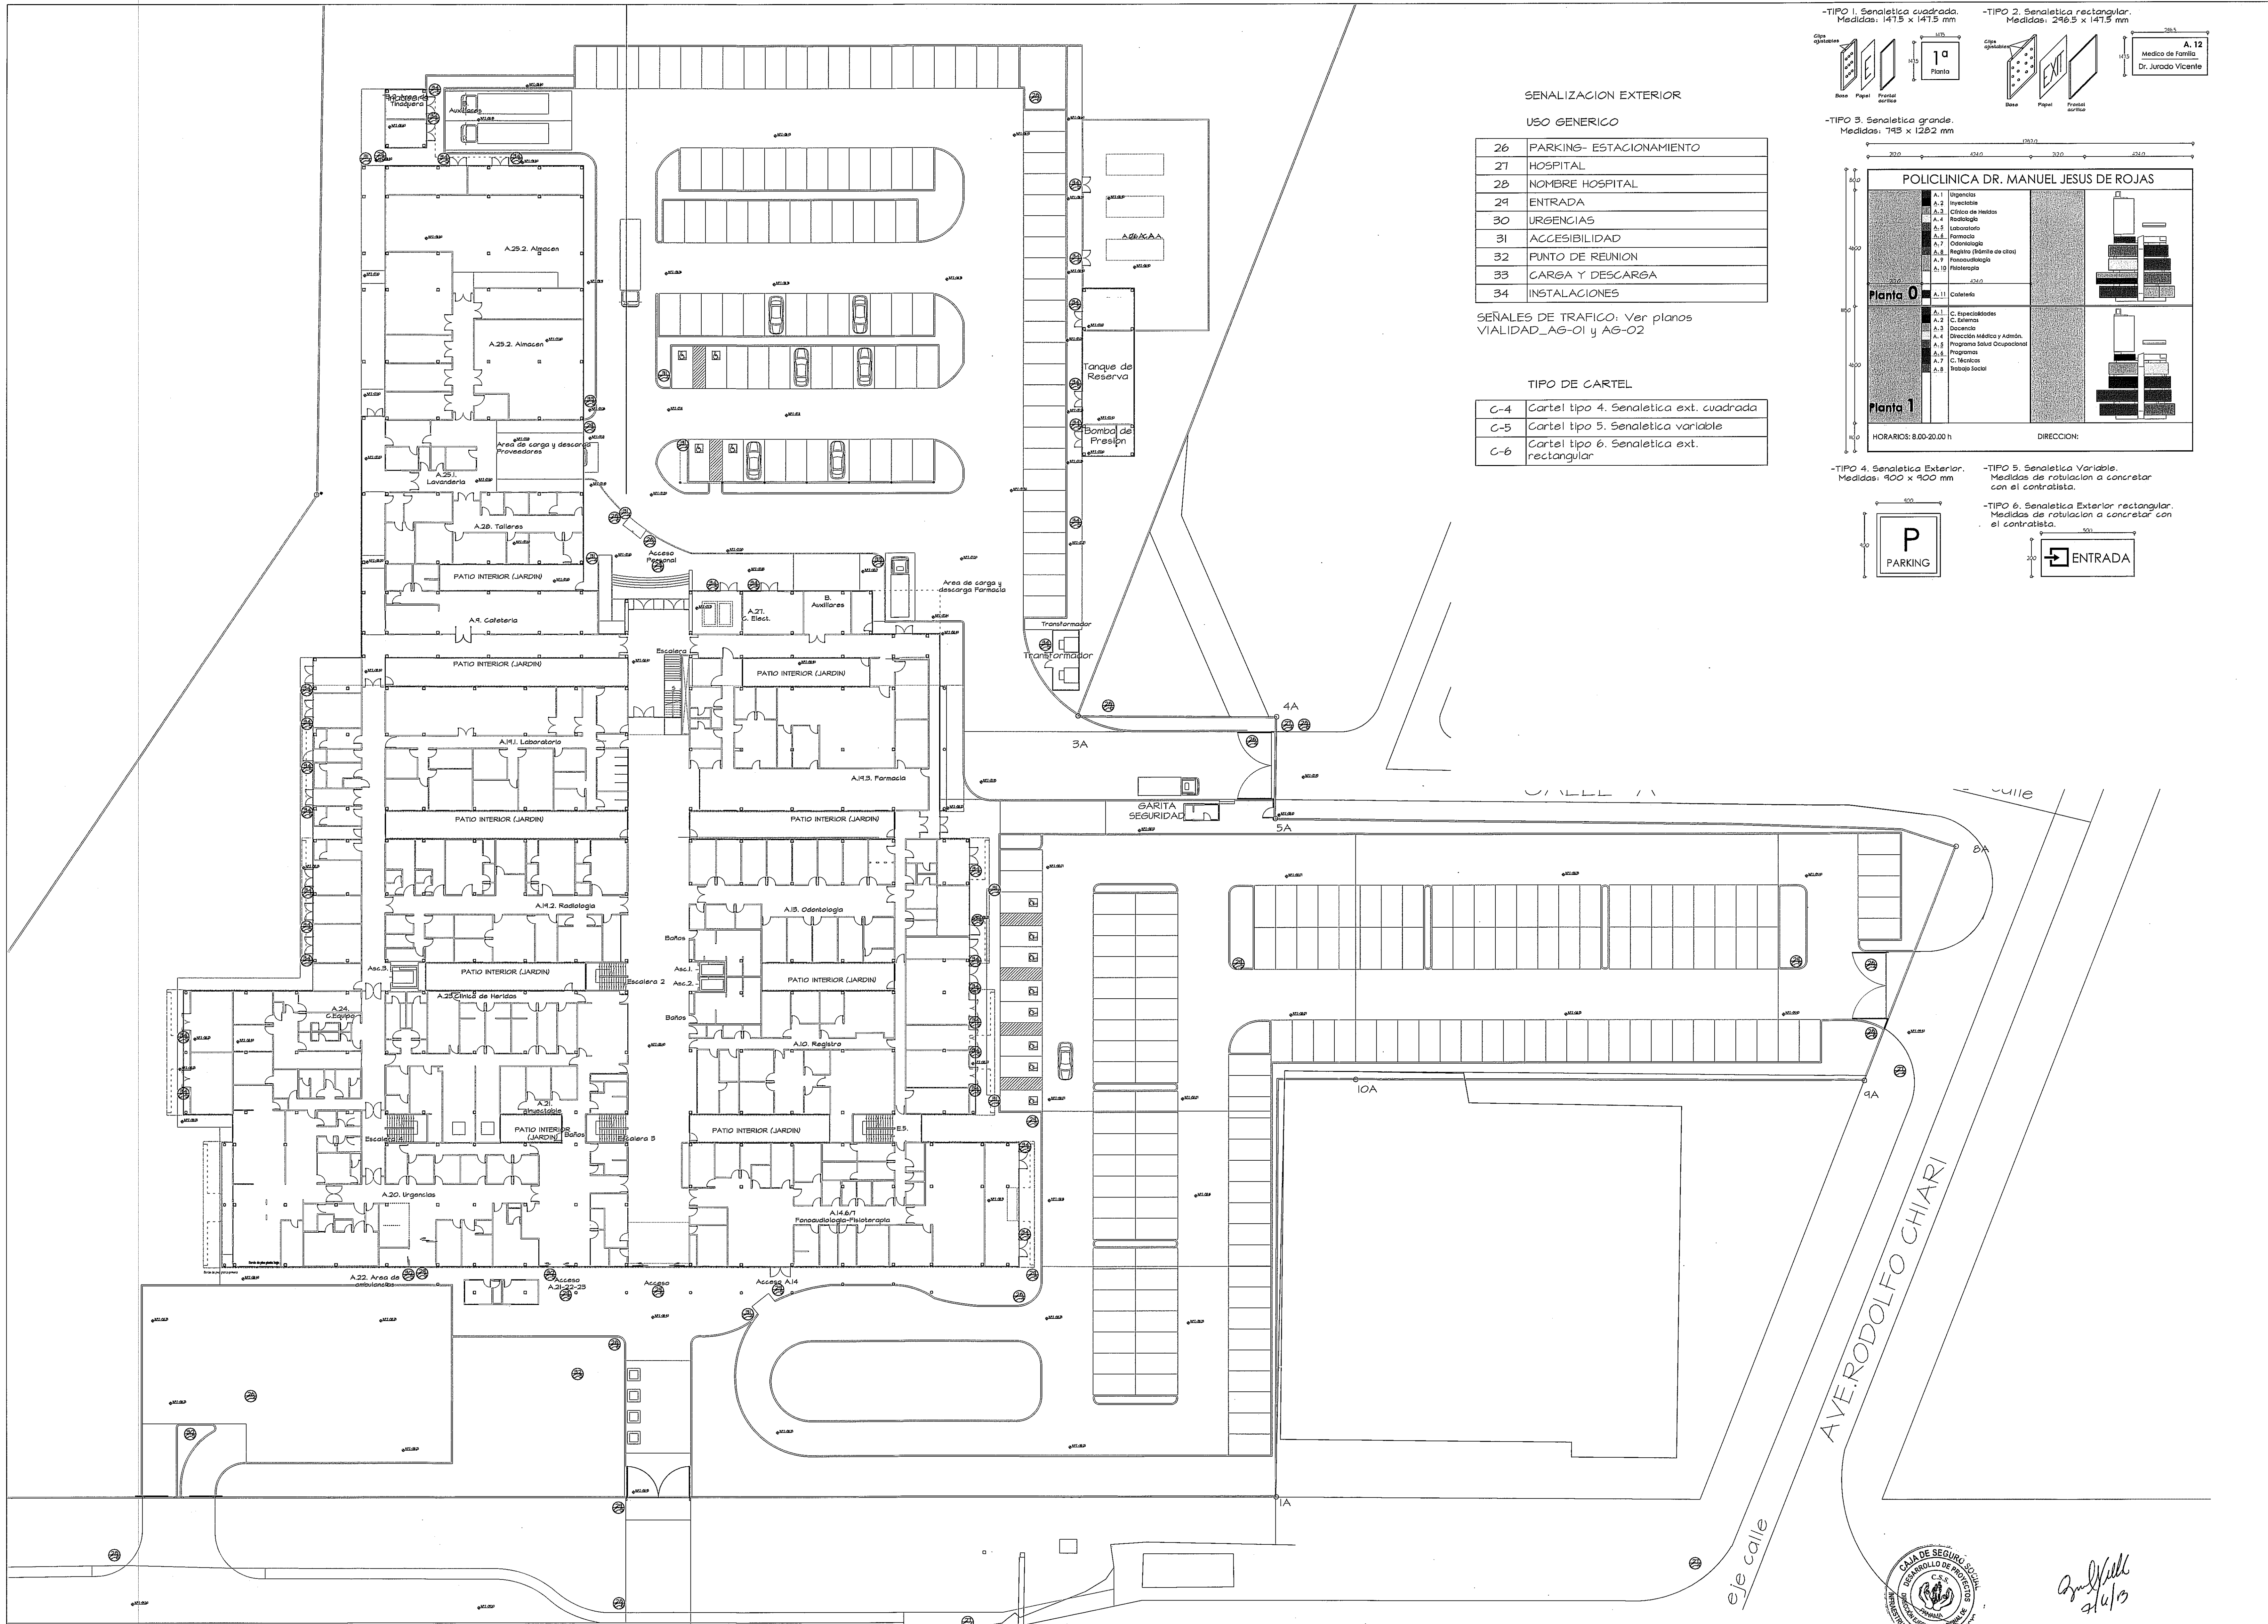

NOTA: TODO EL MOBILIARIO Y EQUIPOS (QUE NO SEAN PARTE INTEGRAL DE LOS SISTEMAS DISEÑADOS), QUE ESTEN INDICADOS EN ESTE PROYECTO SON UNA SUGERENCIA PARA EL DUEÑO Y NO ESTAN INCLUIDOS EN EL CONTRATO (N.I.C.)
PROHIBIDA LA REPRODUCCION TOTAL O PARCIAL, Y EL USO DE SU CONTENIDO SIN EL CONSENTIMIENTO DE SU AUTOR.

POLICLINICA DR. MANUEL DE JESUS ROJAS

OLMEDO A. GOMEZ MARTINEZ
ARQUITECTO
LICENCIADO No. 2008-001-103
FIRMA
Los 18 de mayo de 2012 en la ciudad de Panamá
Junta Técnica de Ingeniería y Arquitectura

Revision No.	FECHA
REVISION 1	23-AGO-2012
REVISION 2	17-SEPT-2012
REVISION 3	05-OCT-2012
REVISION 4	26-OCT-2012
REVISION 5	20-DIC-2012
REVISION 6	06-MAY-2013

DIRECCION NACIONAL DE
INFRAESTRUCTURA Y SERVICIOS
DE APOYO (DINSA)

JEFE DE
DEPARTAMENTO

DIRECTOR DE
INGENIERIA Y ARQUITECTURA

ANTEPROYECTO:
CONSTRUCCION DE NUEVO EDIFICIO INSTITUCIONAL
POLICLINICA DR. MANUEL DE JESUS ROJAS
PROPIEDAD DE LA CAJA DEL SEGURO SOCIAL DE PANAMA
UBICADO EN LA URB. VILLA MONICA, CARRETERA INTERAMERICANA
DISTRITO DE AGUADULCE, PROV. DE COCLE, REPUBLICA DE PANAMA

DIRECTOR DE OBRAS Y CONSTRUCCIONES MUNICIPALES

SEÑALIZACION EXTERIOR

DISEÑO ARQUITECTONICO: ARO. OLMEDO GOMEZ/SERTA	REVISION: ARO. OLMEDO GOMEZ
ESTRUCTURA: ING. JUAN RAUL DIAZ	REVISION: SERTA
ELECTRICIDAD: ING. MANUEL PADILLA	DESARROLLO: SERTA
SISTEMAS ESPECIALES: ING. DORANSE HURTADO	FECHA: 2012
PLUMERIA: M. P. HECTOR HASSELL	PROYECTO No. 2012-DES-014
AIRE ACONDICIONADO: ING. OSVALDO ADAMES	HOJA No. 99
GASES MEDICOS: ING. VICENTE PEÑALOZA	

SEÑALIZACION EXTERIOR	
USO GENERICO	
26	PARKING- ESTACIONAMIENTO
27	HOSPITAL
28	NOMBRE HOSPITAL
29	ENTRADA
30	URGENCIAS
31	ACCESIBILIDAD
32	PUNTO DE REUNION
33	CARGA Y DESCARGA
34	INSTALACIONES

SEÑALES DE TRAFICO: Ver planos
VALIDAD AS-01 y AS-02

TIPO DE CARTEL	
C-4	Cartel tipo 4. Señalética ext. cuadrada
C-5	Cartel tipo 5. Señalética variable
C-6	Cartel tipo 6. Señalética ext. rectangular

-TIPO 1. Señalética cuadrada.
Medidas: 147.5 x 147.5 mm

-TIPO 2. Señalética rectangular.
Medidas: 246.5 x 147.5 mm

-TIPO 3. Señalética grande.
Medidas: 745 x 1282 mm

-TIPO 4. Señalética Exterior.
Medidas: 900 x 900 mm

-TIPO 5. Señalética Variable.
Medidas de rotulación a concretar con el contratista.

-TIPO 6. Señalética Exterior rectangular.
Medidas de rotulación a concretar con el contratista.

POLICLINICA DR. MANUEL JESUS DE ROJAS

Planta 0

- A.1. Urgencias
- A.2. Inyecciones
- A.3. Clínica de Hechos
- A.4. Radiología
- A.5. Laboratorio
- A.6. Farmacia
- A.7. Odontología
- A.8. Regimen (dentista de ciclo)
- A.9. Fonoaudiología
- A.10. Radioterapia

Planta 1

- A.11. Cafeteria
- A.12. C. Especialidades
- A.13. C. Salas
- A.14. Docencia
- A.15. Dirección Médica y Asesoría
- A.16. Programa Salud Ocupacional
- A.17. Programa
- A.18. C. Medicina
- A.19. Botiquín Social

HORARIOS: 8.00-20.00 h

DIRECCION: