


CONTINUA ELEVACION FRONTAL LADO "A" EN HOJA AN-6A

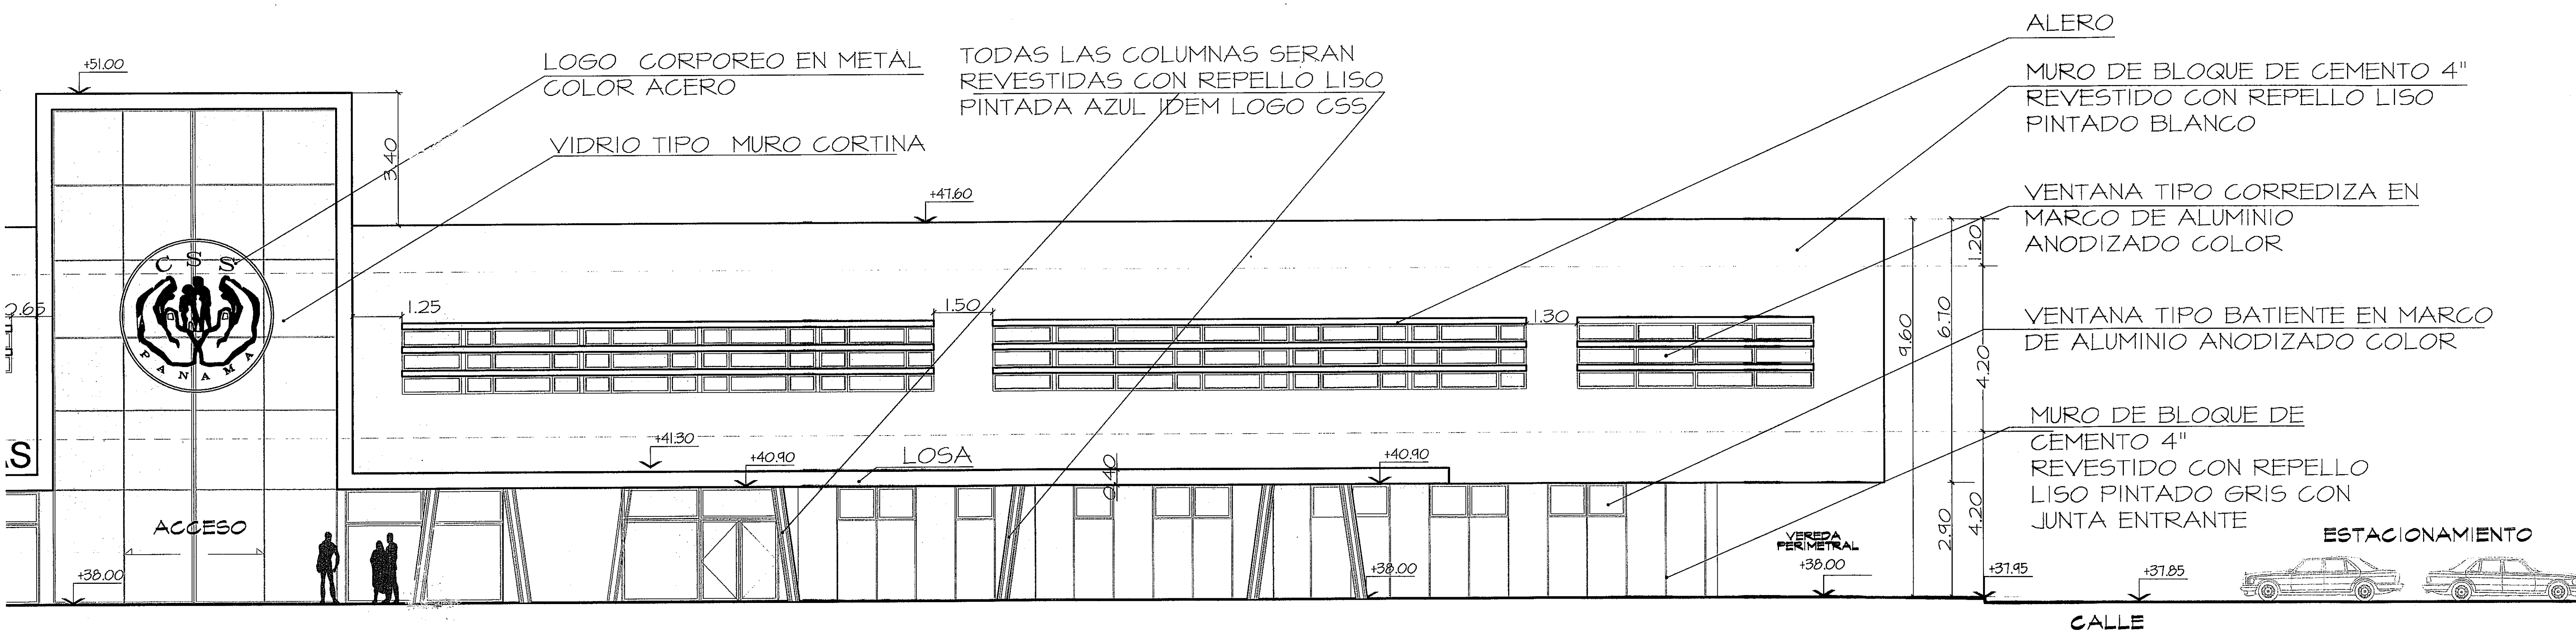

PROHIBIDA LA REPRODUCCION TOTAL O PARCIAL Y EL USO DE SU CONTENIDO SIN EL CONSENTIMIENTO DE SU AUTOR.

OLMEDO A. GOMEZ MARTINEZ
ARQUITECTO
LICENCIA No. 2005-101-103
[Signature]
FIRMA
Ley 15 del 26 de Enero de 1959
Junta Técnica de Ingeniería y Arquitectura

Revision No.	FECHA
REVISION #1	23-AGO-2012
REVISION #2	17-SEPT-2012
REVISION #3	8-OCT-2012
REVISION #4	26-OCT-2012




DIRECCION NACIONAL DE
INFRAESTRUCTURA Y SERVICIO
DE APOYO (DINISA)

ANTEPROYECTO:
CONSTRUCCION DE NUEVO EDIFICIO INSTITUCIONAL
POLICLINICA DR. MANUEL DE JESUS ROJAS
PROPIEDAD DE LA CAJA DEL SEGURO SOCIAL DE PANAMA
UBICADO EN LA URB. VILLA MONICA, CARRETERA INTERAMERICANA
DISTRITO DE AGUADULCE, PROV. DE COCLE, REPUBLICA DE PANAMA

riva s.a.
S.A.I.I.C.F.A.

REVISION:	ARQ. OLMEDO GOMEZ
REVISION:	SERTA
DESARROLLO:	SERTA
FECHA:	2012
PROYECTO No.	2012-DES-014

HOJA No.

16 DE 22

POLICLINICA DR. MANUEL DE JESUS ROJAS

DIRECTOR DE OBRAS Y CONSTRUCCIONES MUNICIPALES

AMPLIACION ELEVACION FRONTAL