



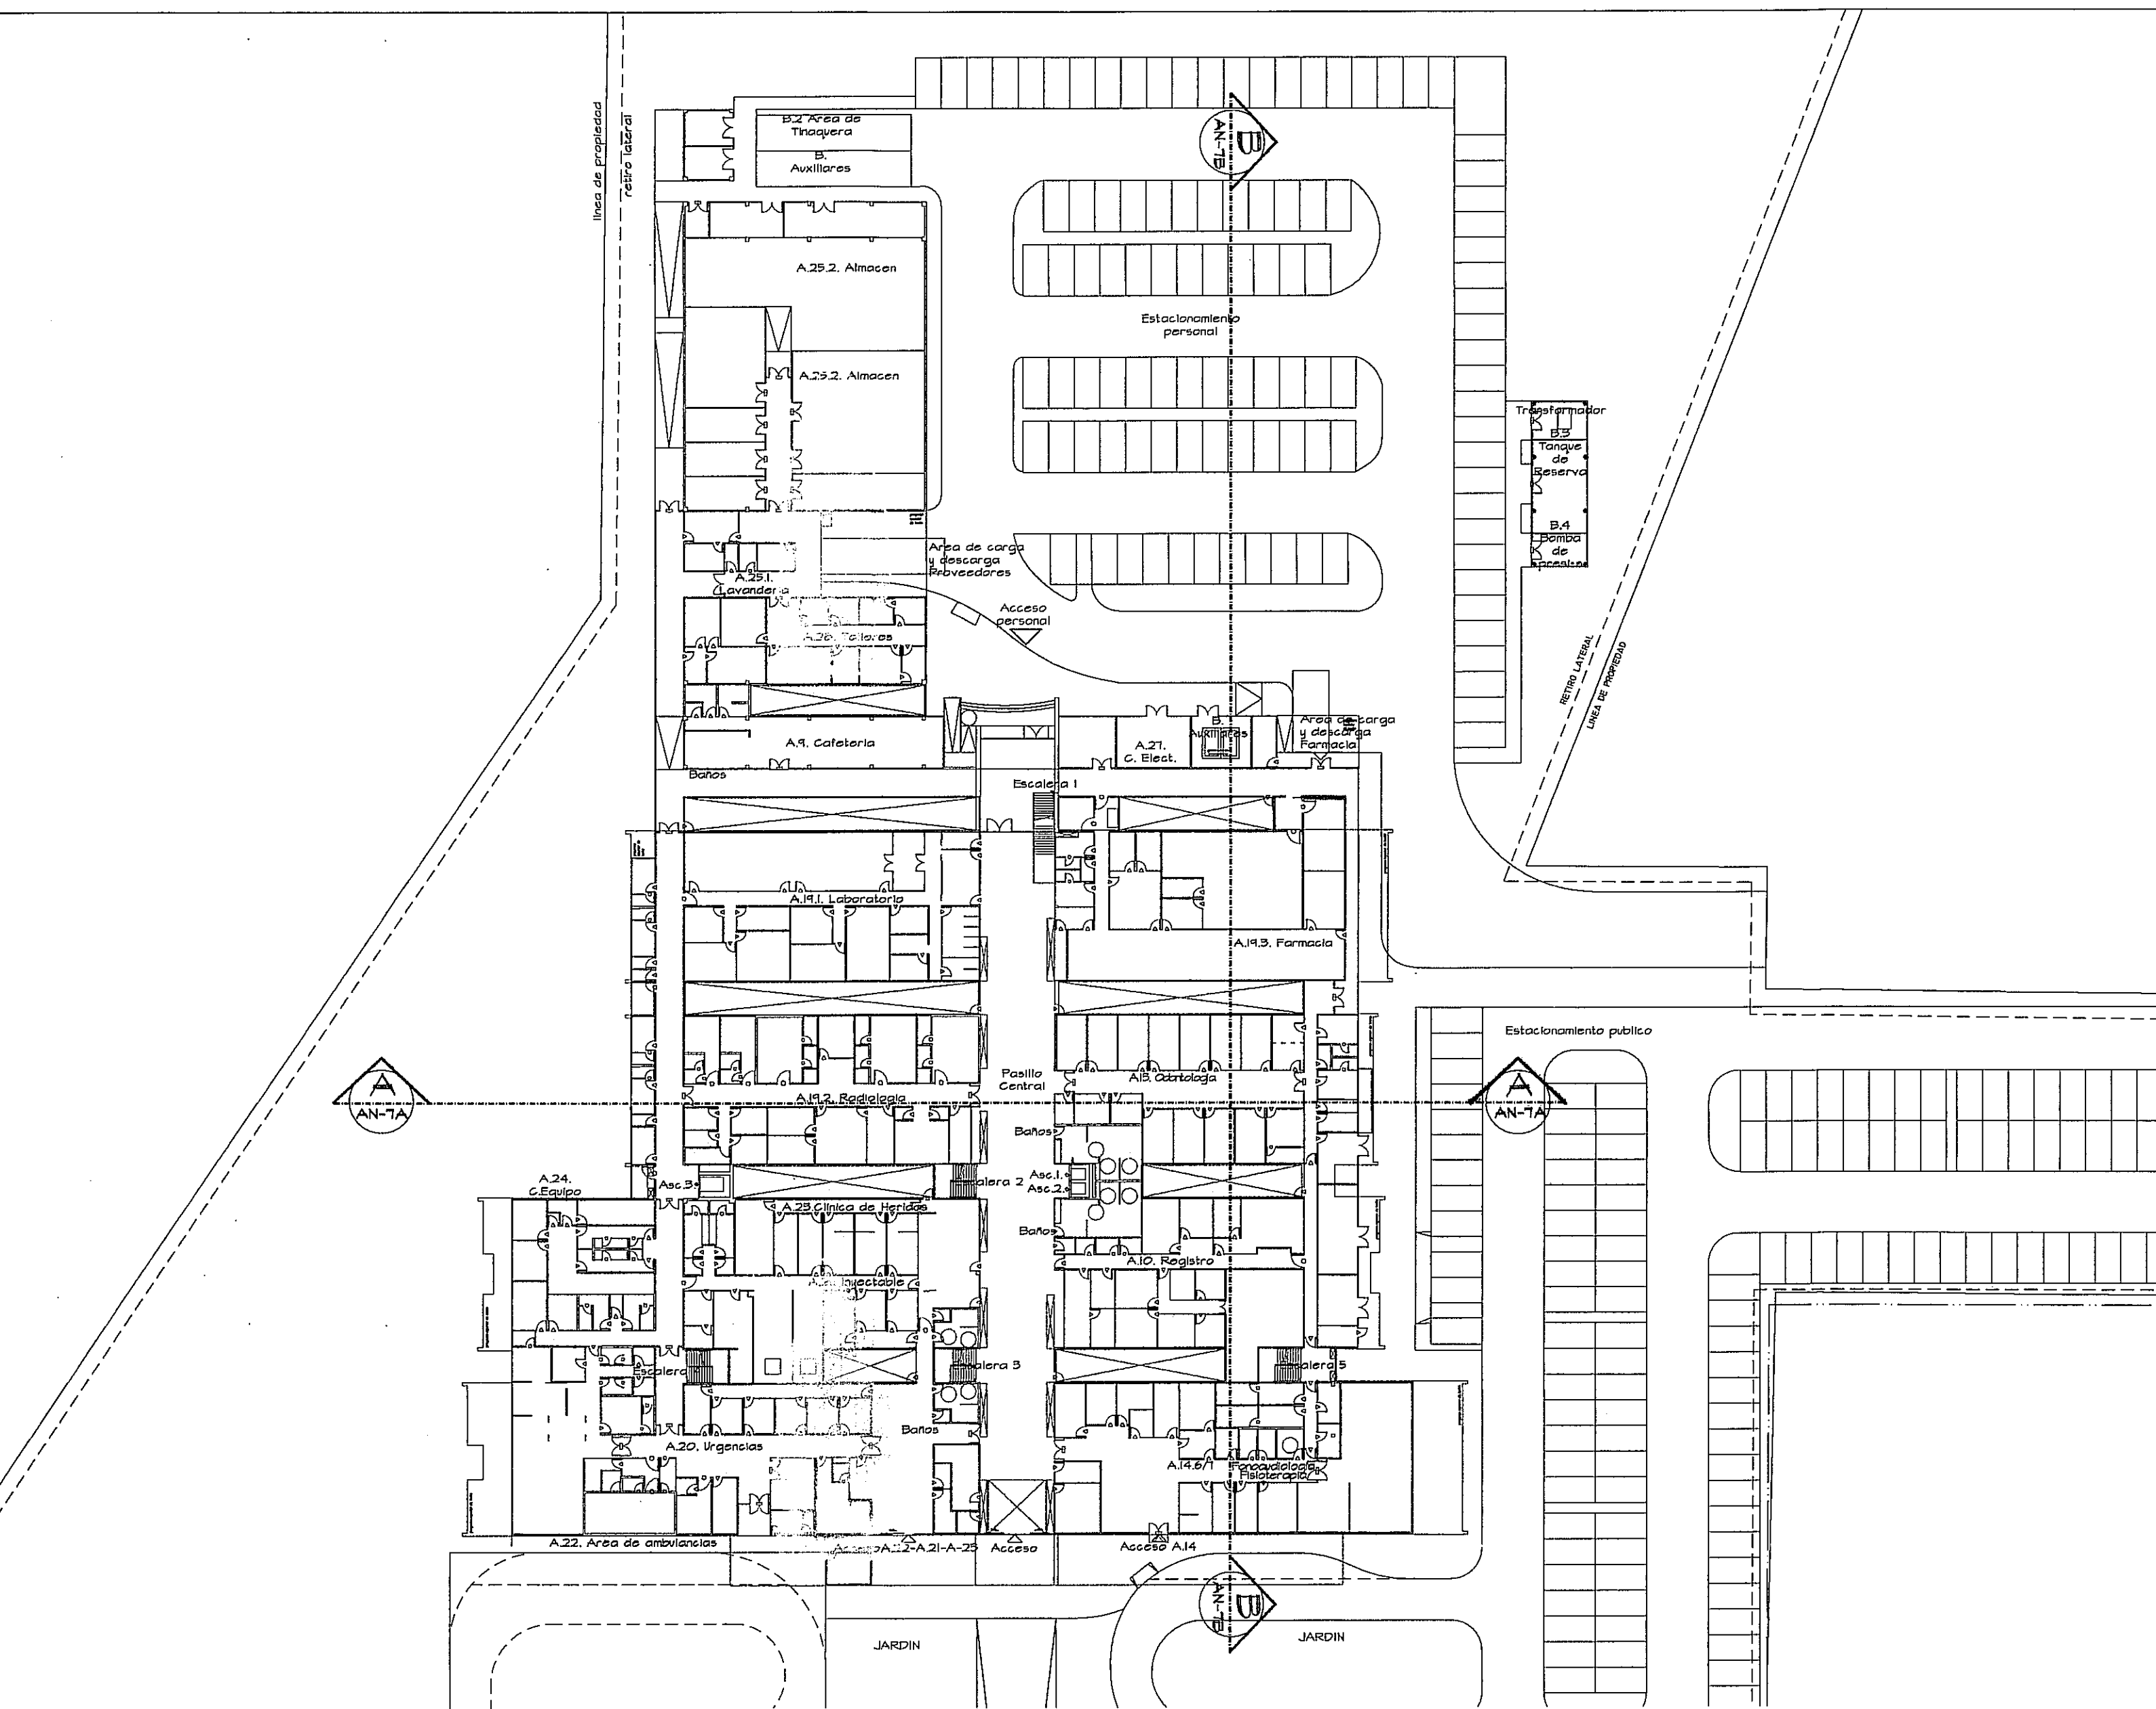


PLANTA BAJA ARQUITECTURA
ESC. 1:500

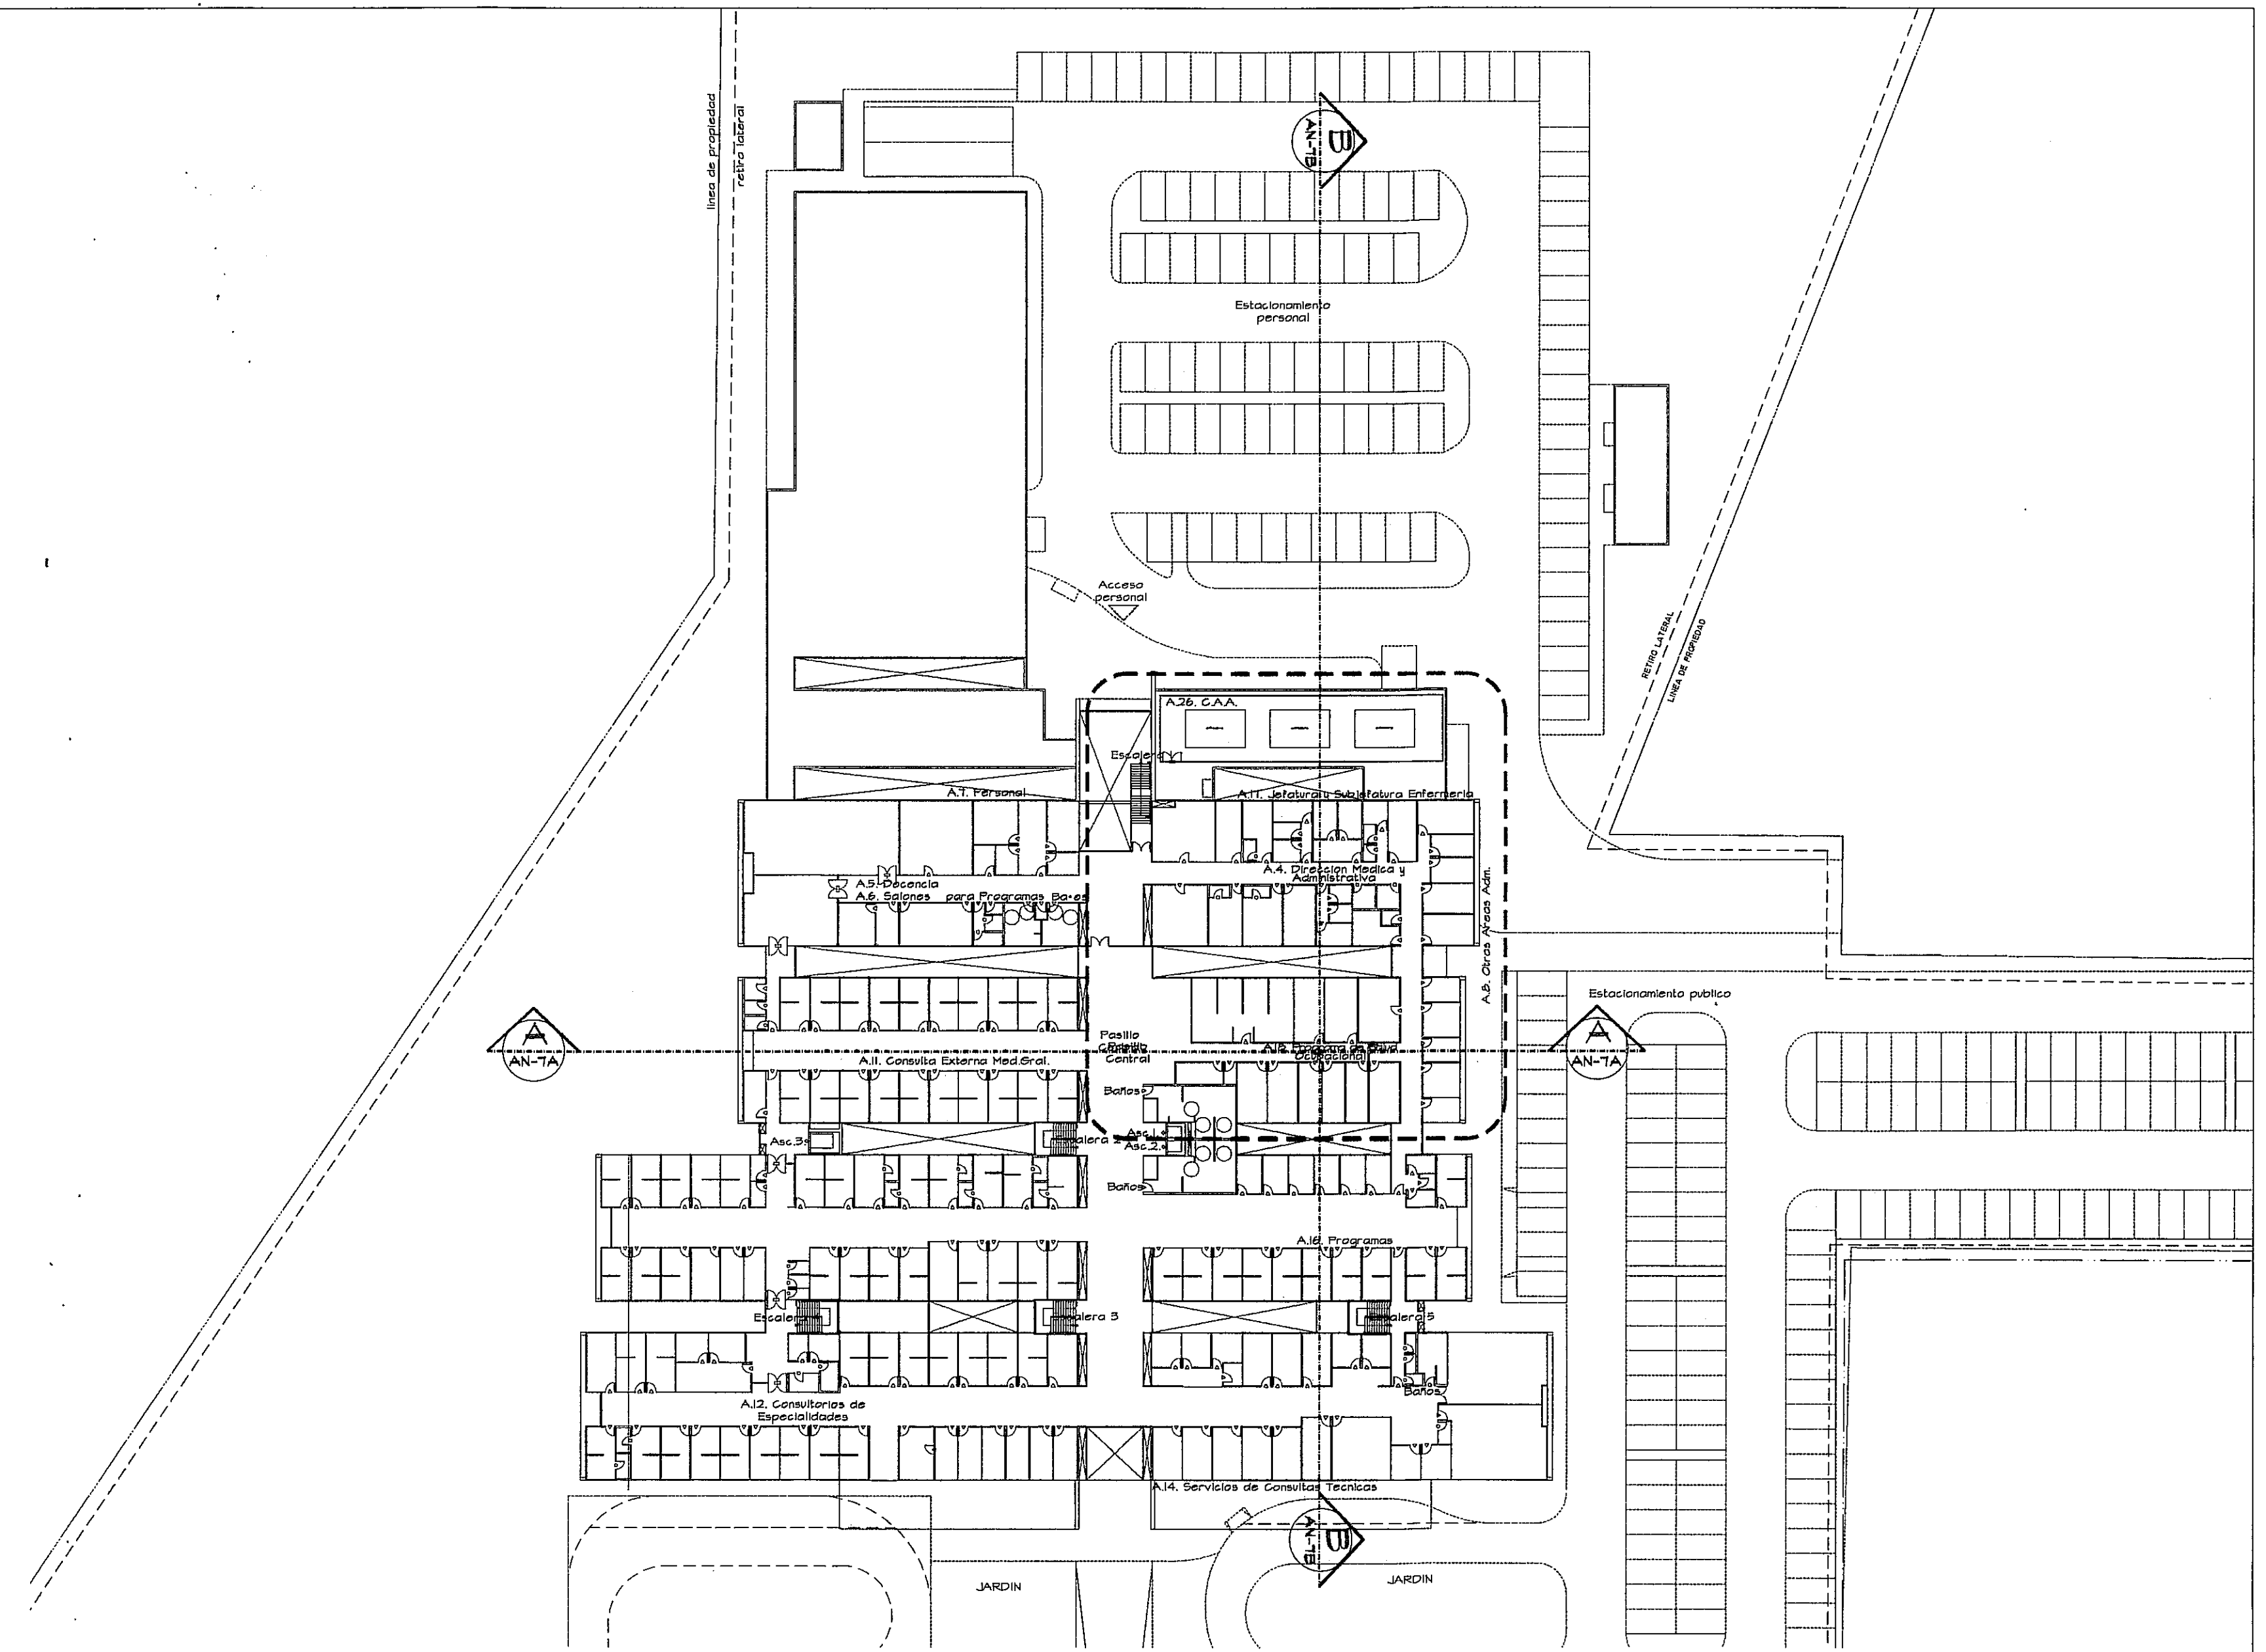

PLANTA ALTA ARQUITECTURA
ESC. 1:500

AMPLIACION LADO A
VEASE HOJA AN-7A


AMPLIACION LADO B
VEASE HOJA AN-7A

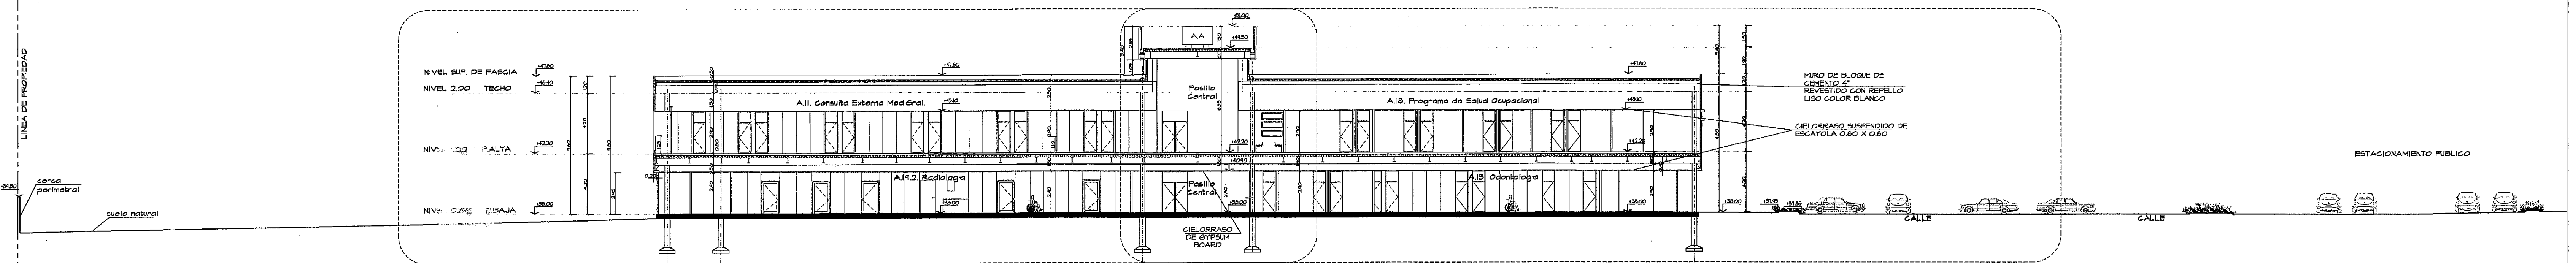

SECCION TRANSVERSAL
ESC. 1:200

AMPLIACION LADO A
VEASE HOJA AN-7B

AMPLIACION LADO B
VEASE HOJA AN-7B

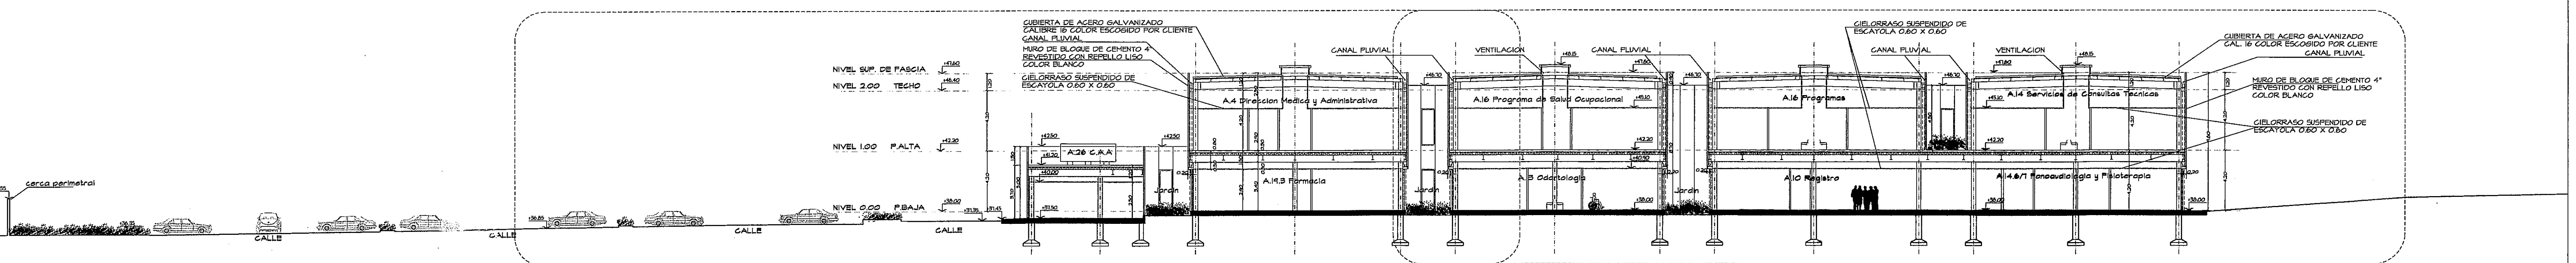

SECCION LONGITUDINAL
ESC. 1:200

PROHIBIDA LA REPRODUCCION TOTAL O PARCIAL, Y EL USO DE SU CONTENIDO SIN EL CONSENTIMIENTO DE SU AUTOR.

OLMEDO A. GOMEZ MARTINEZ
A. I. C. F. A.
LICENCIADO No. 2006-011-03
Ley 18 del 30 de Enero de 1959
Instituto Nacional de Arquitectura y Urbanismo

Revision No.	FECHA
REVISION #1	23-AGO-2012
REVISION #2	17-SEPT-2012
REVISION #3	8-OCT-2012
REVISION #4	26-OCT-2012



DIRECCION NACIONAL DE
INFRAESTRUCTURA Y SERVICIOS
DE APOYO (DINSA)

ANTEPROYECTO:
CONSTRUCCION DE NUEVO EDIFICIO INSTITUCIONAL
POLICLINICA DR. MANUEL DE JESUS ROJAS
PROPIEDAD DE LA CAJA DEL SEGURO SOCIAL DE PANAMA
UBICADO EN LA URB. VILLA MONICA, CARRETERA INTERAMERICANA
DISTRITO DE AGUADULCE, PROV. DE COCLE, REPUBLICA DE PANAMA

riva s.a.
S.A.I.C.F.A.

REVISION:
ARG. OLMEDO GOMEZ
REVISION:
SERTA
DESARROLLO:
SERTA
FECHA:
2012
PROYECTO No.
2012-DES-014