



NIVEL SUP. DE FASCIA +47.60
NIVEL 2.00 TECHO +46.40
NIVEL 1.00 P.ALTA +42.20
NIVEL 0.00 P.BAJA +38.00

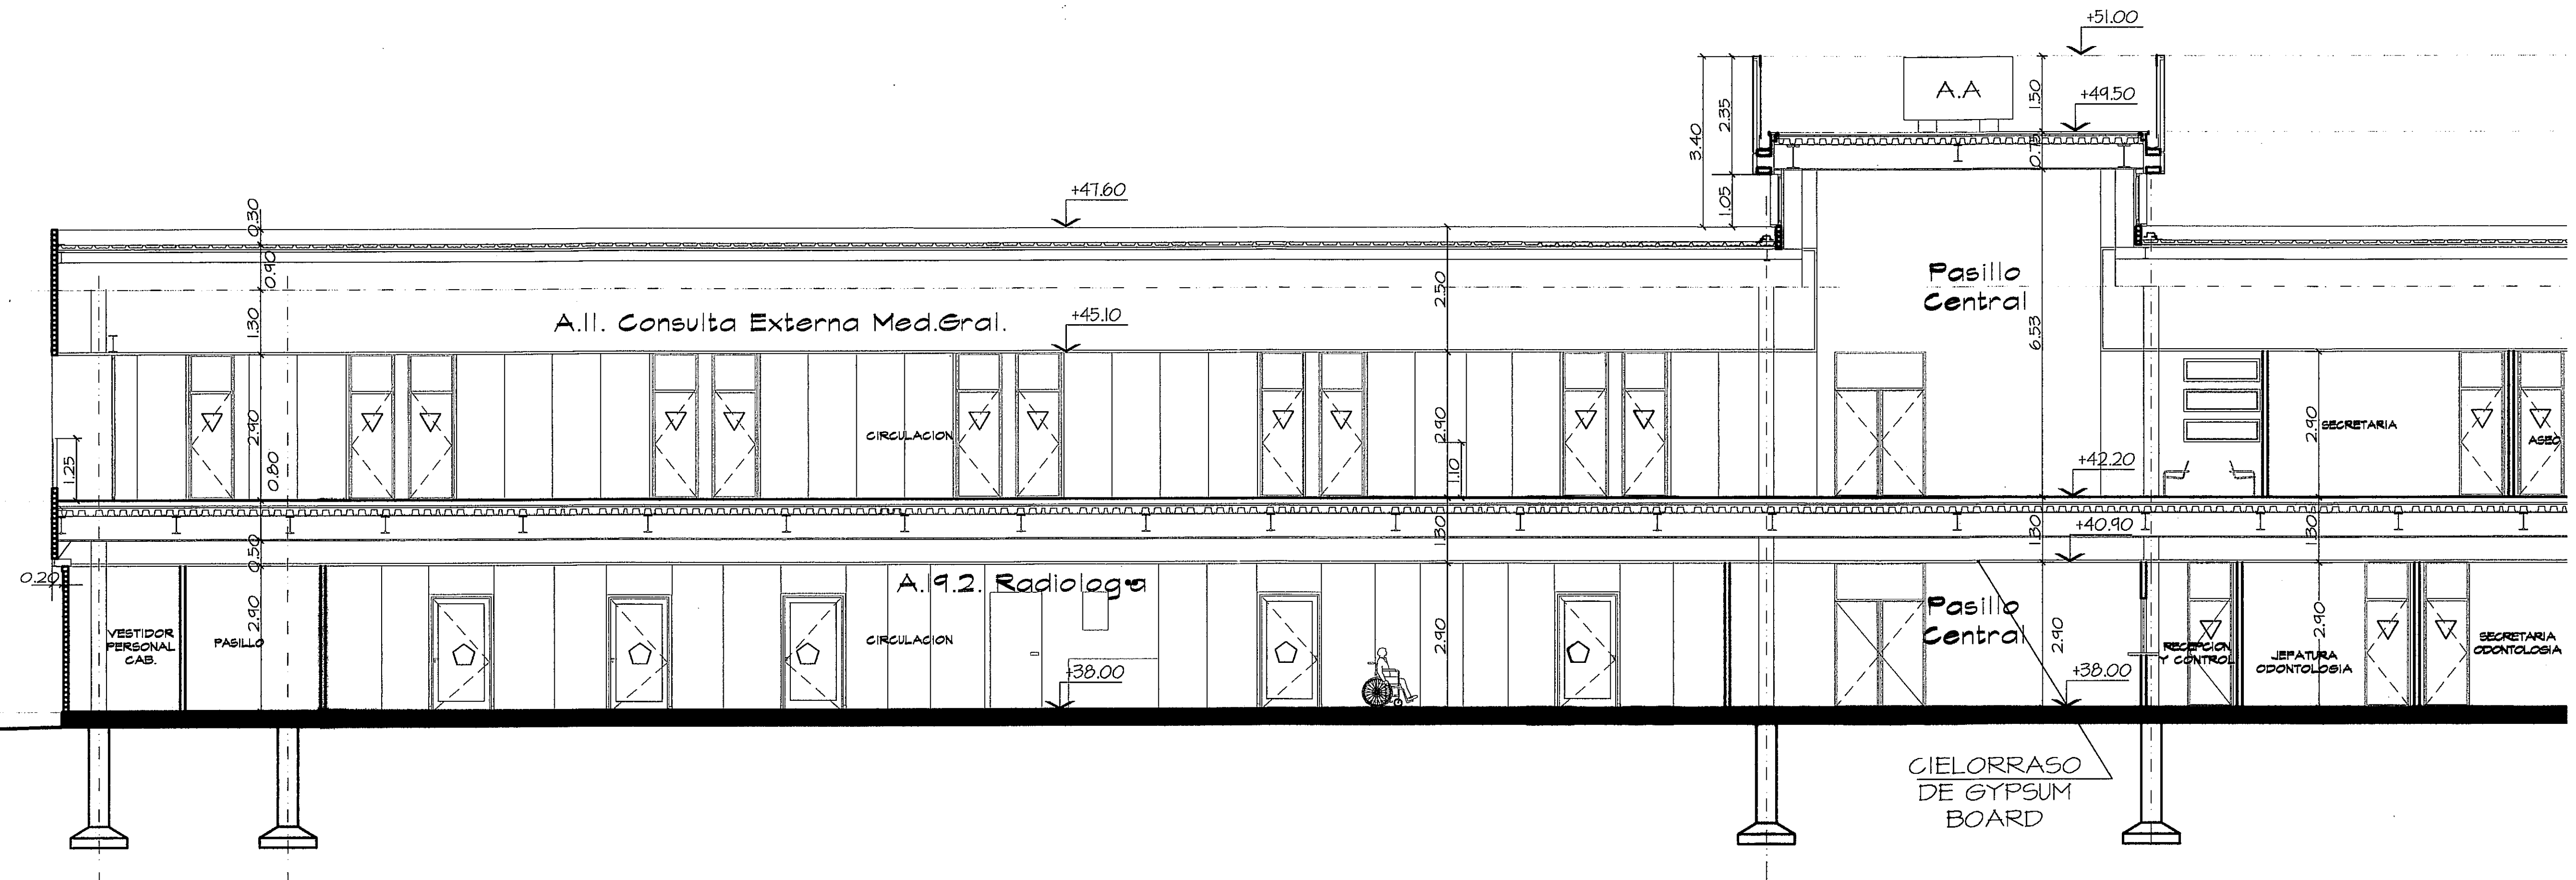

SECCION TRANSVERSAL
ampliacion lado A esc 1:75

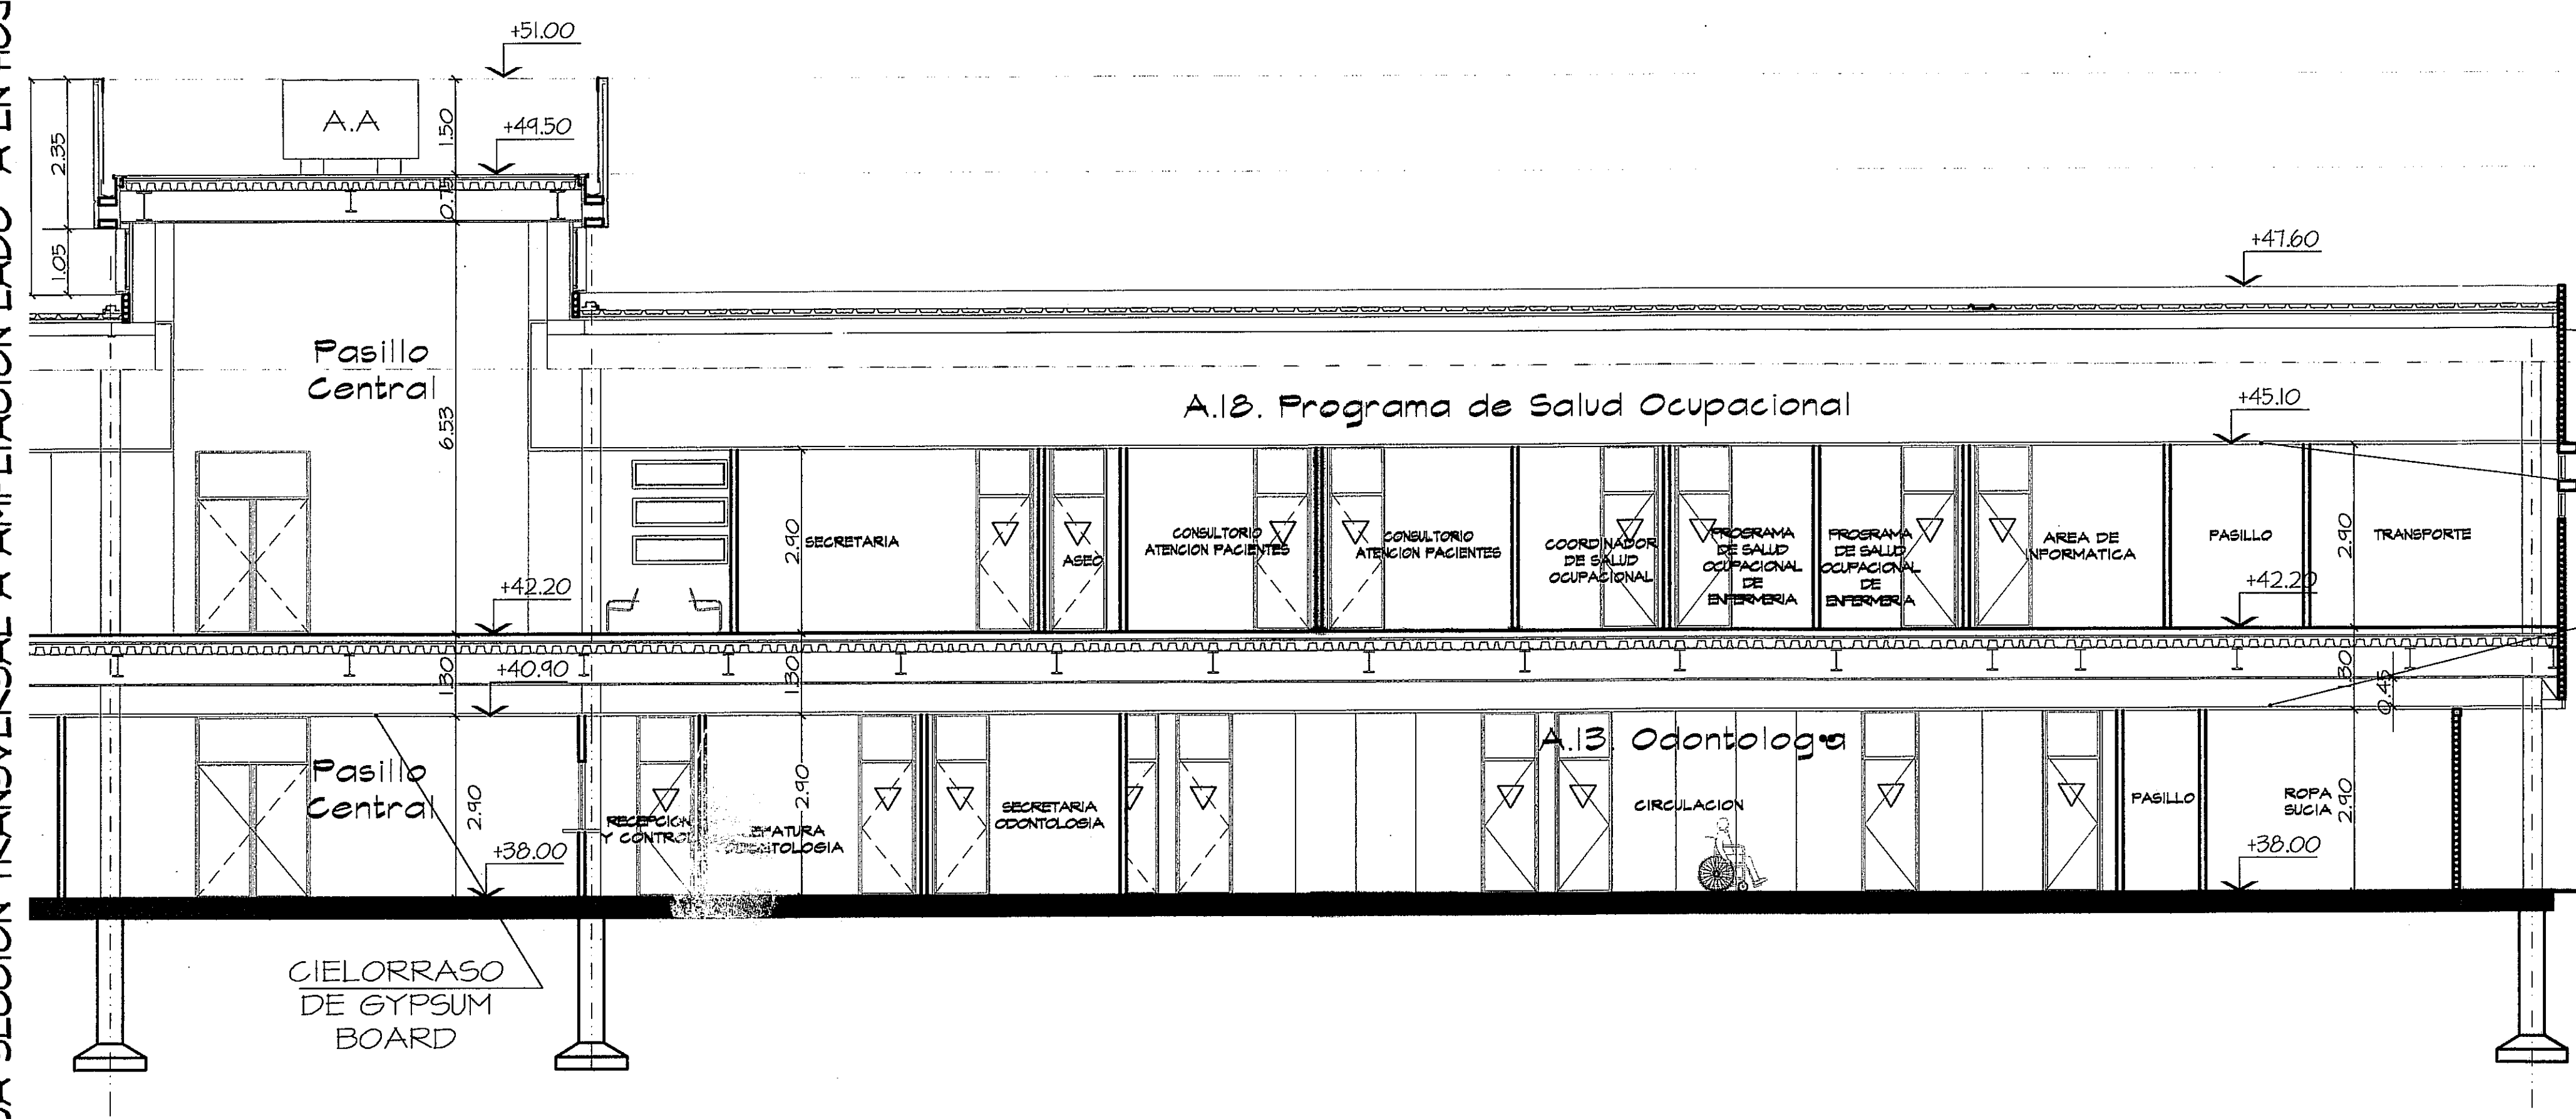

MURO DE BLOQUE DE CEMENTO 4" REVESTIDO CON REPELLO LISO COLOR BLANCO

CIELORRASO SUSPENDIDO DE ESCAYOLA 0.60 X 0.60

SECCION TRANSVERSAL
ampliacion lado B esc 1:75

PROHIBIDA LA REPRODUCCION TOTAL O PARCIAL, Y EL USO DE SU CONTENIDO SIN EL CONSENTIMIENTO DE SU AUTOR.

OLMEDO A. GOMEZ MARTINEZ
ARQUITECTO
LICENCIA No. 15001-103
Ley 16 del 25 de Enero de 1989
Asociación de Ingenieros y Arquitectos

Revision No.	FECHA
REVISION #1	23-AGO-2012
REVISION #2	17-SEPT-2012
REVISION #3	8-OCT-2012
REVISION #4	26-OCT-2012



DIRECTOR NACIONAL DE INFRAESTRUCTURA Y SERVICIOS DE APOYO (DINISA)
JEFE DE DEPARTAMENTO

ANTEPROYECTO:
CONSTRUCCION DE NUEVO EDIFICIO INSTITUCIONAL
POLICLINICA DR. MANUEL DE JESUS ROJAS
PROPIEDAD DE LA CAJA DEL SEGURO SOCIAL DE PANAMA
UBICADO EN LA URB. VILLA MONICA, CARRETERA INTERAMERICANA
DISTRITO DE AGUADULCE, PROV. DE COCLE, REPUBLICA DE PANAMA

DIRECTOR DE OBRAS Y CONSTRUCCIONES MUNICIPALES
SECCION TRANSVERSAL A-A

riva s.a.
S.A.I.C.F.A.

AN-7A

REVISION:	ARO. OLMEDO GOMEZ
REVISION:	SERTA
DESARROLLO:	SERTA
FECHA:	2012
PROYECTO No.	2012-DES-014
HOJA No.	21 DE 22