



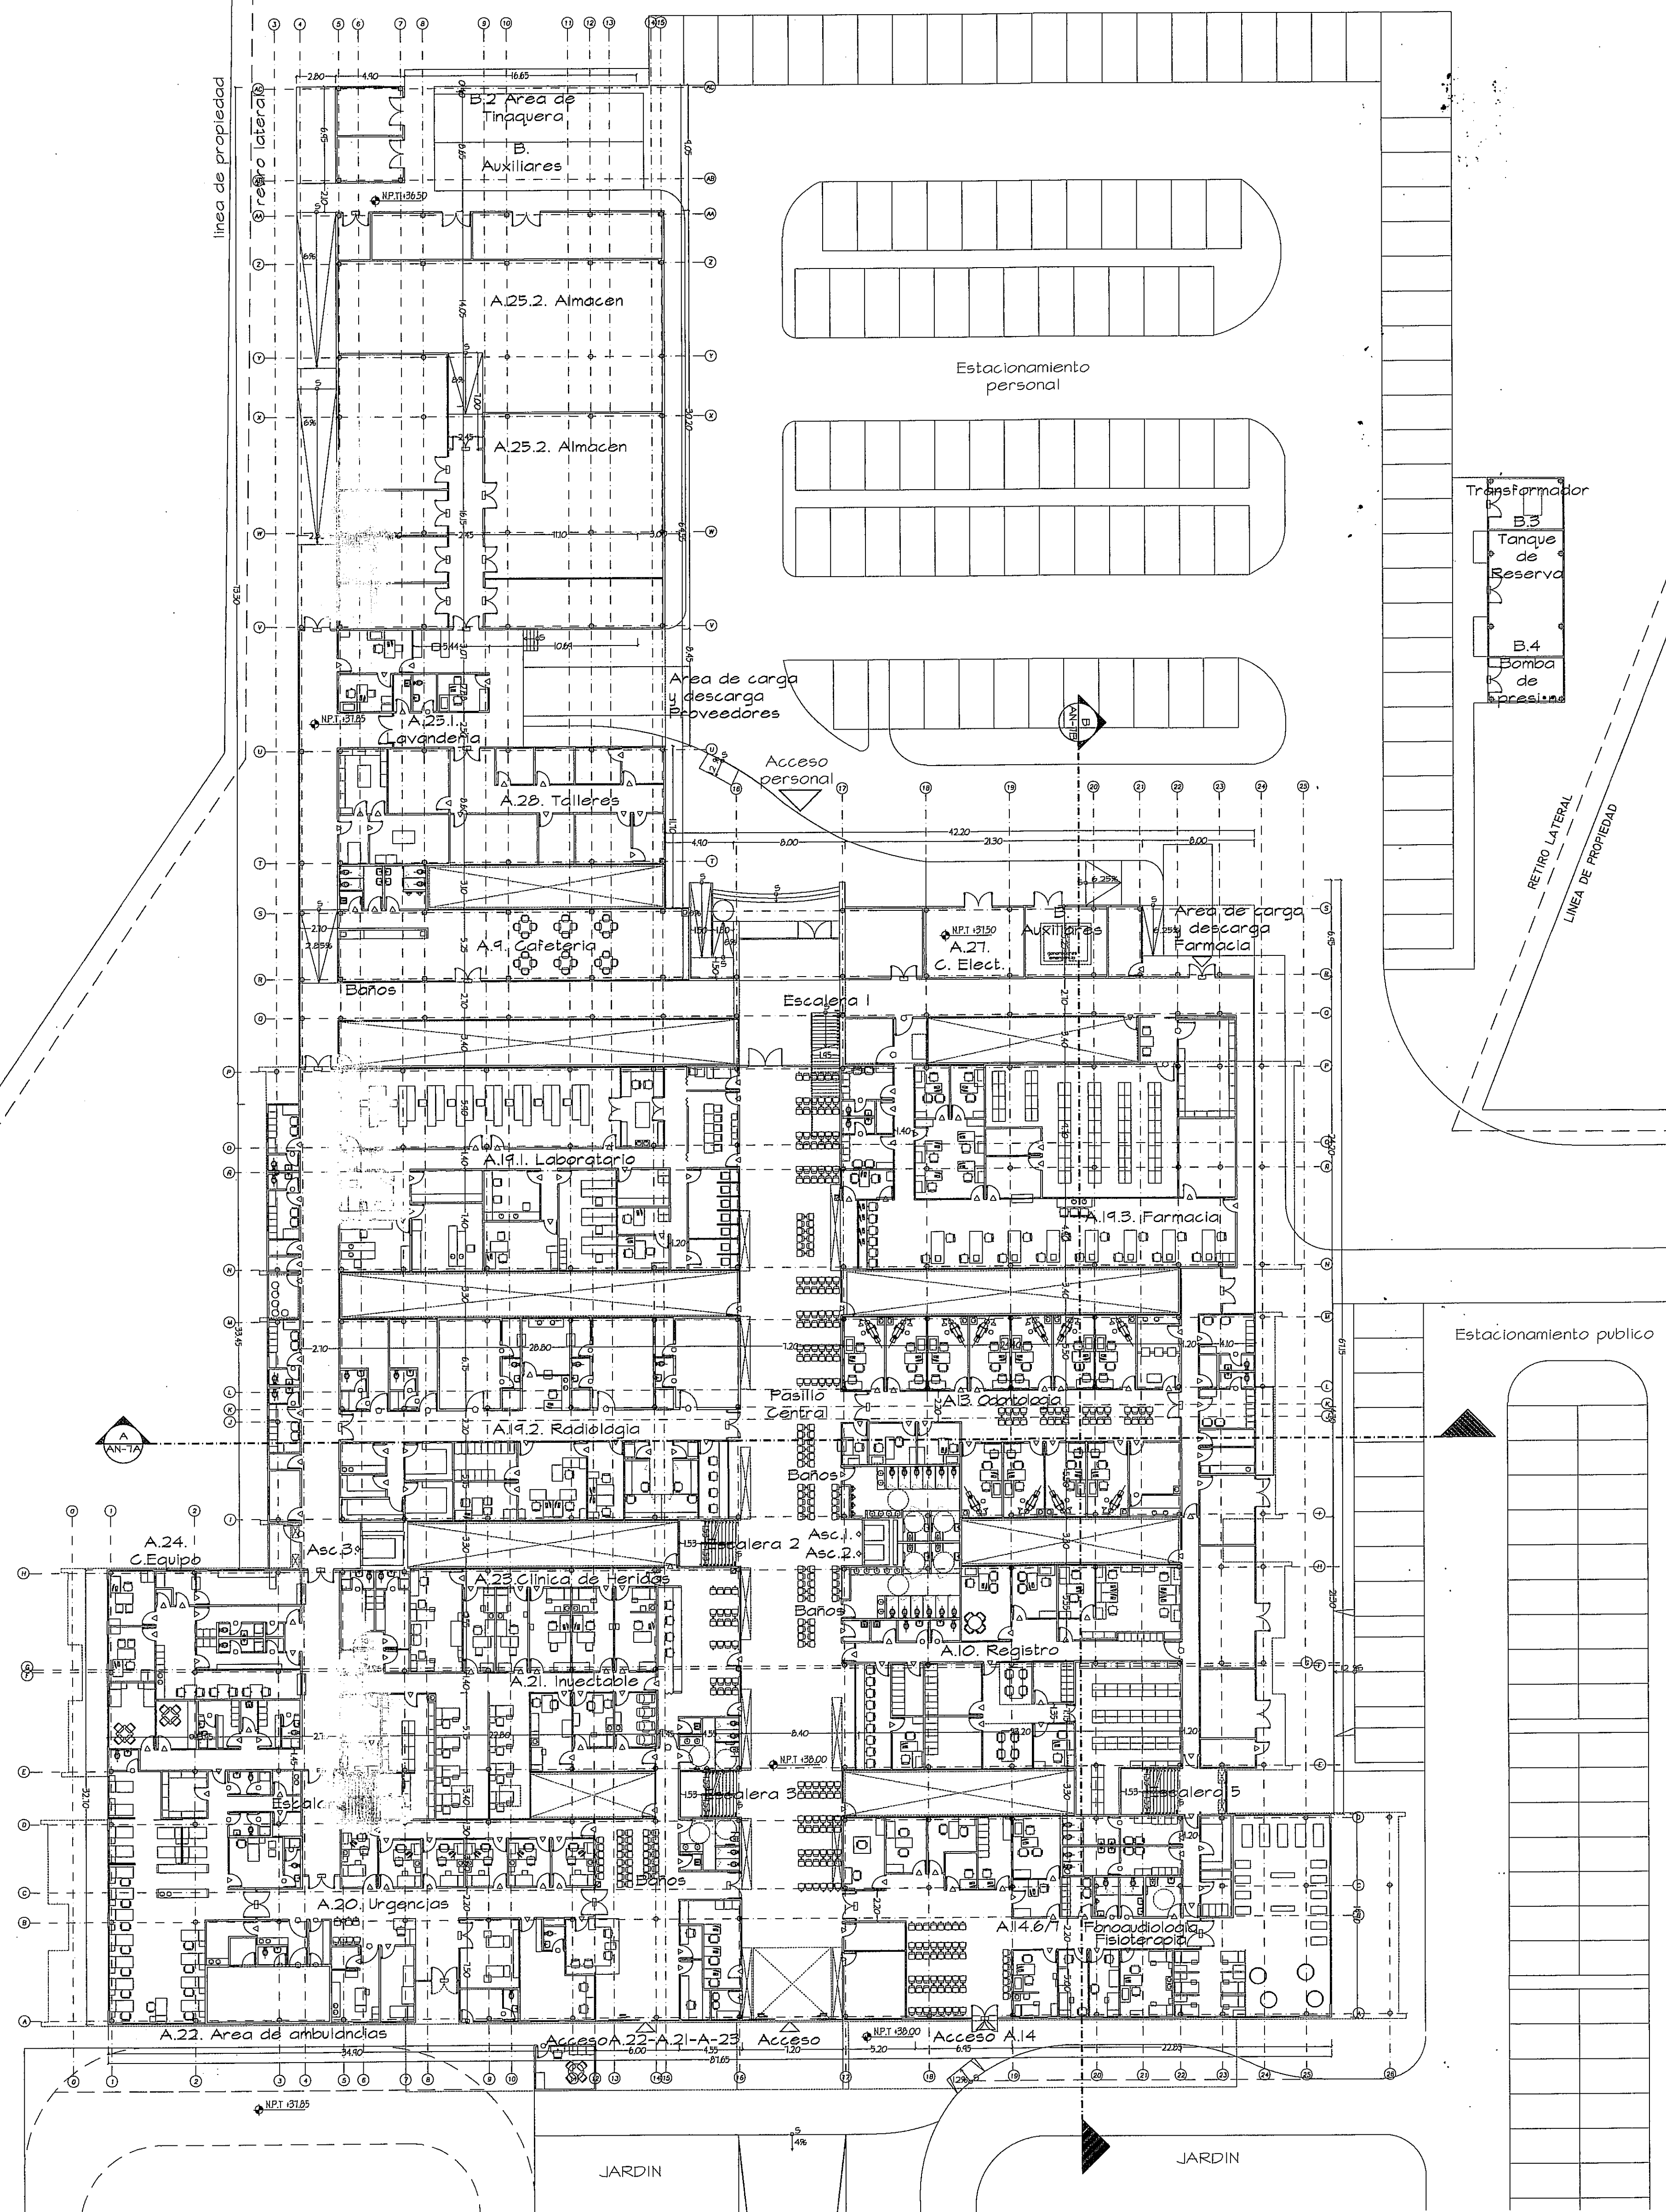

PLANTA BAJA ARQUITECTONICA NIVEL 000, -050 Y -100)
ESCALA.- 1/250

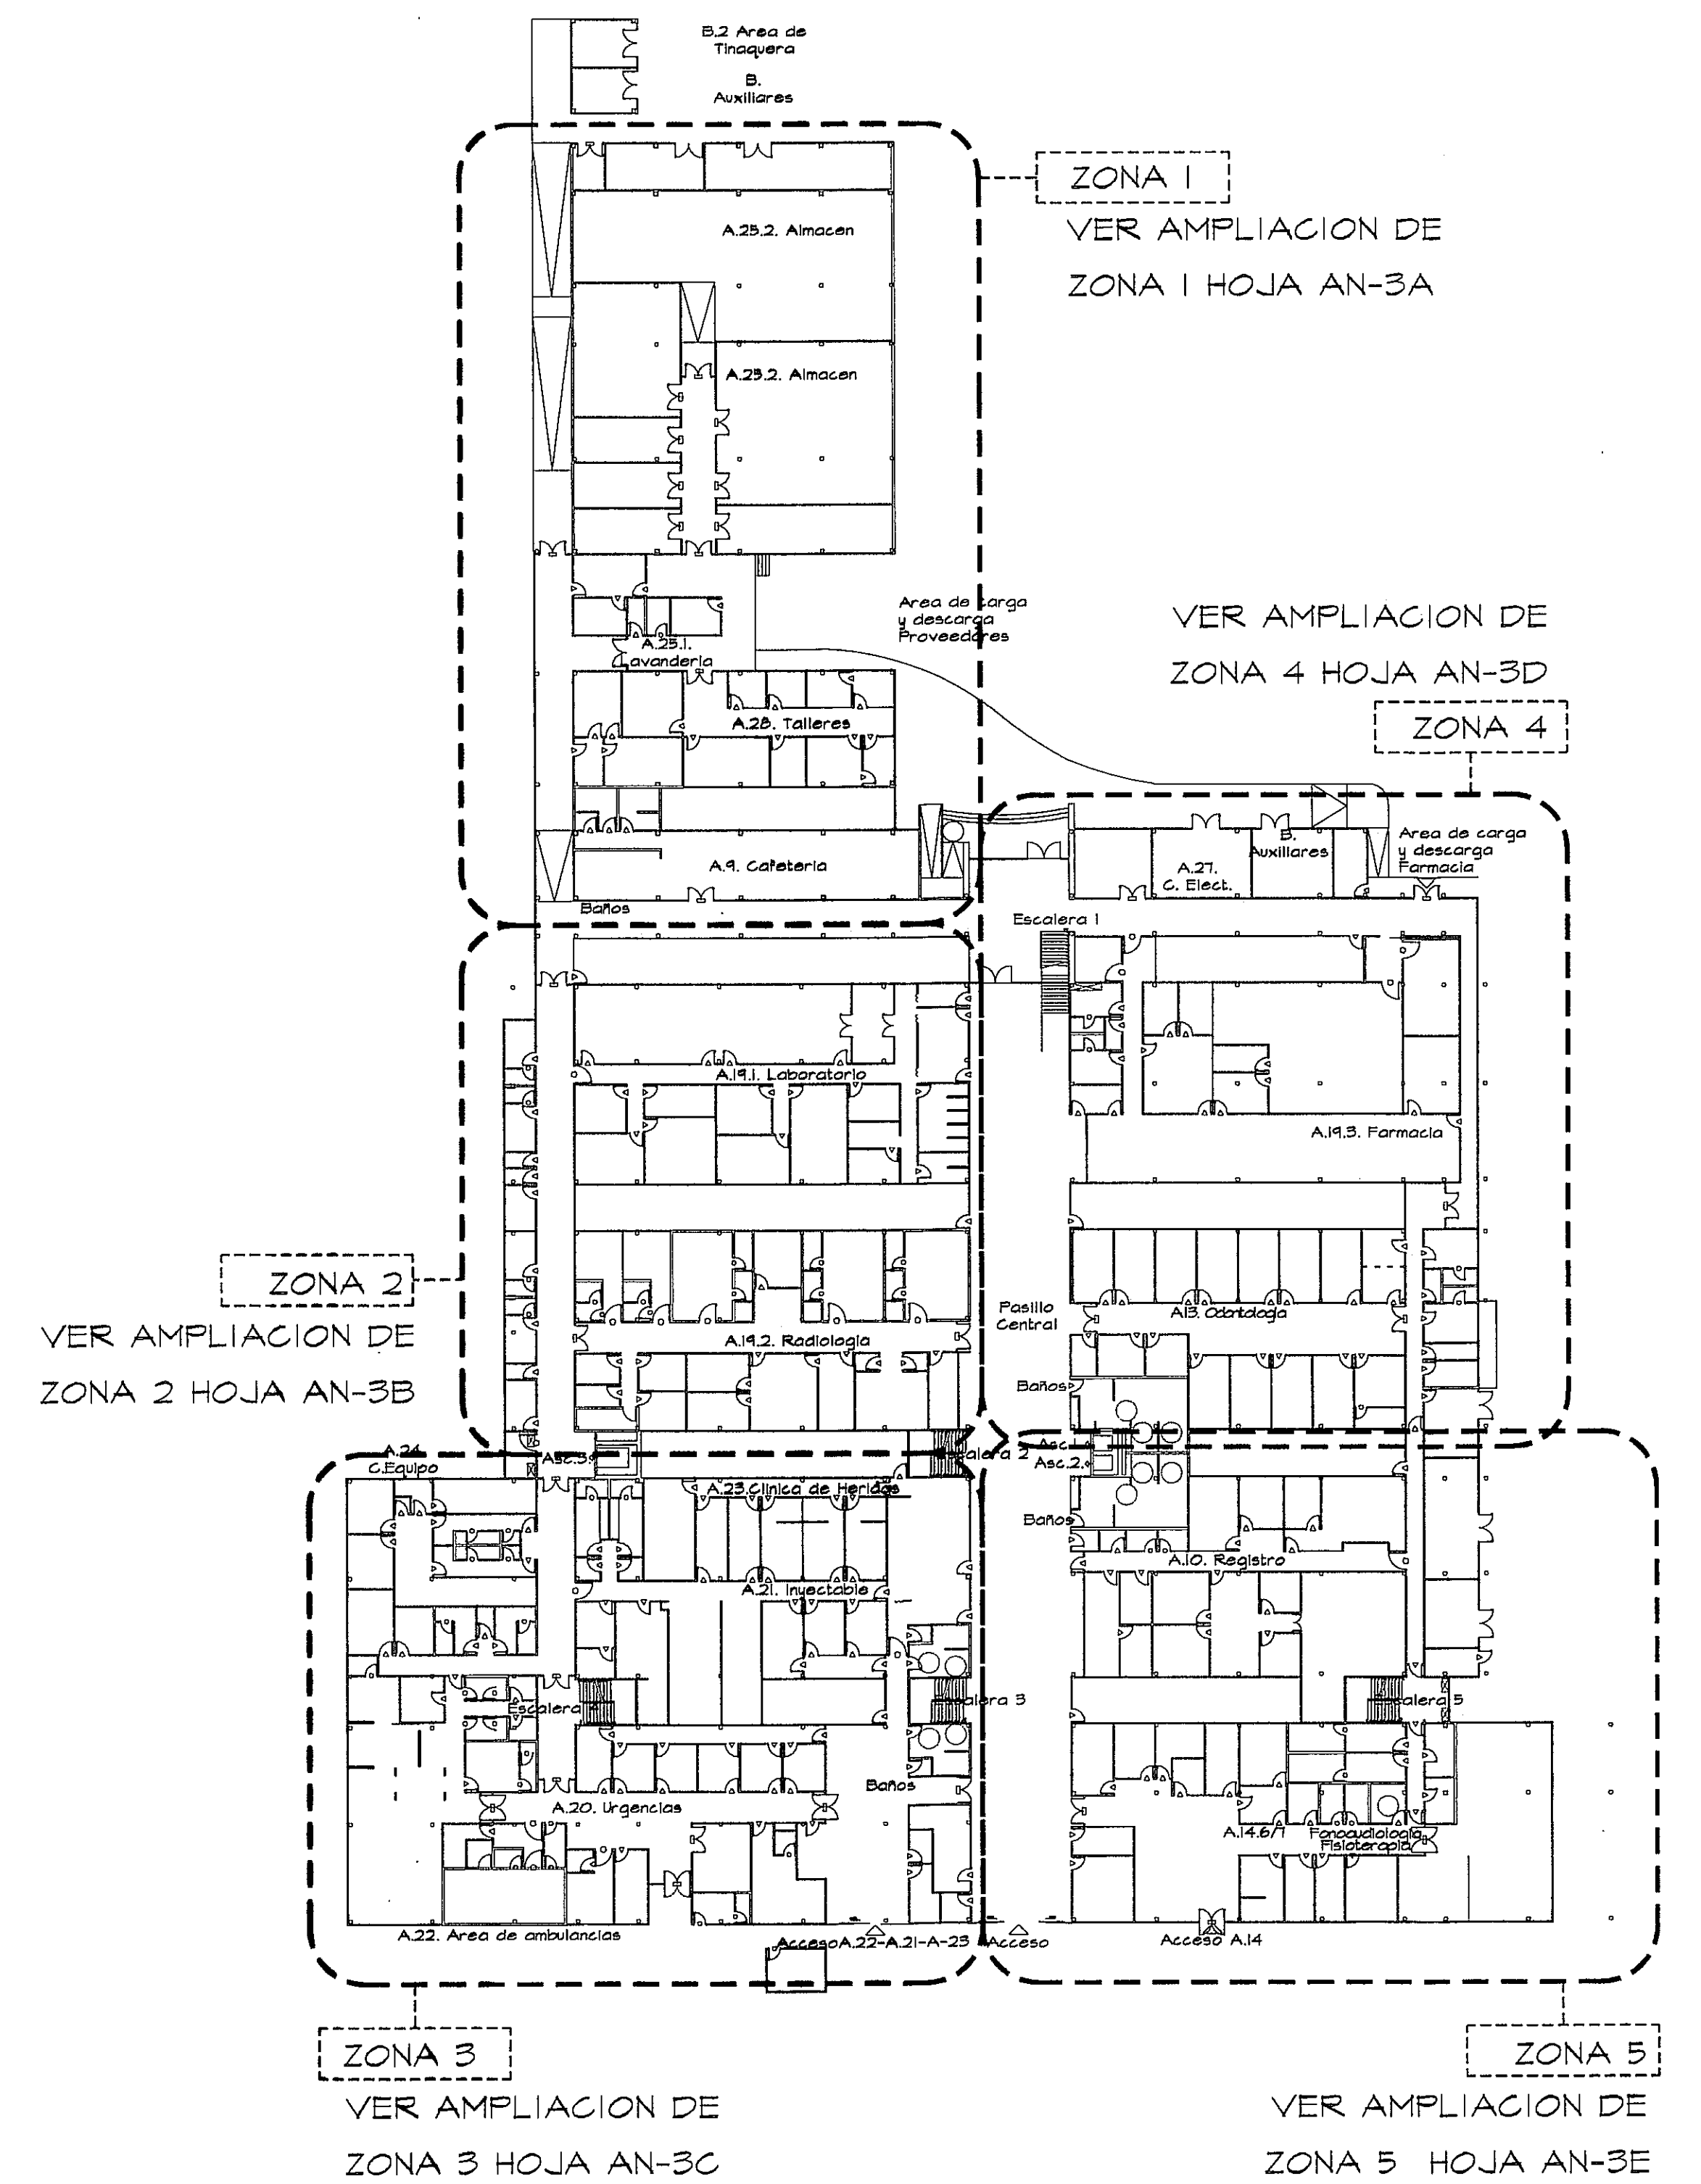

GUIA DE AMPLIACIONES POR ZONAS
ESCALA.- 1/400 PLANTA BAJA (NIVEL 000, -050, -100)

PROHIBIDA LA REPRODUCCION TOTAL O PARCIAL, Y EL USO DE SU CONTENIDO SIN EL CONSENTIMIENTO DE SU AUTOR.

OLMEDO A. GOMEZ MARTINEZ
ARQUITECTO
LICENCIADO No. 20000000103
Jefe de Departamento
Ley 10 del 26 de Enero de 1999
Junta Técnica de Ingeniería y Arquitectura

Revision: No. FECHA
REVISION #1 23-AGO-2012
REVISION #2 11-SEPT-2012
REVISION #3 8-OCT-2012
REVISION #4 26-OCT-2012



DIRECCION NACIONAL DE
INFRAESTRUCTURA Y SERVICIOS
DE APOYO (DINISA)

JEFE DE
DEPARTAMENTO

DIRECTOR DE
INGENIERIA Y ARQUITECTURA

ANTEPROYECTO:
CONSTRUCCION DE NUEVO EDIFICIO INSTITUCIONAL
POLICLINICA DR. MANUEL DE JESUS ROJAS
PROPIEDAD DE LA CAJA DEL SEGURO SOCIAL DE PANAMA
UBICADO EN LA URB. VILLA MONICA, CARRETERA INTERAMERICANA
DISTRITO DE AGUADULCE, PROV. DE COCLE, REPUBLICA DE PANAMA

DIRECTOR DE OBRAS Y CONSTRUCCIONES MUNICIPALES
PLANTA BAJA (NIVEL 000, -050 Y 100)

riva s.a.
S.A.I.C.F.A.

AN-3

REVISION:
ARG. OLMEDO GOMEZ
REVISION:
SERTA
DESARROLLO:
SERTA
FECHA:
2012
PROYECTO No.
2012-DES-014

HOJA No.
3 DE 22