

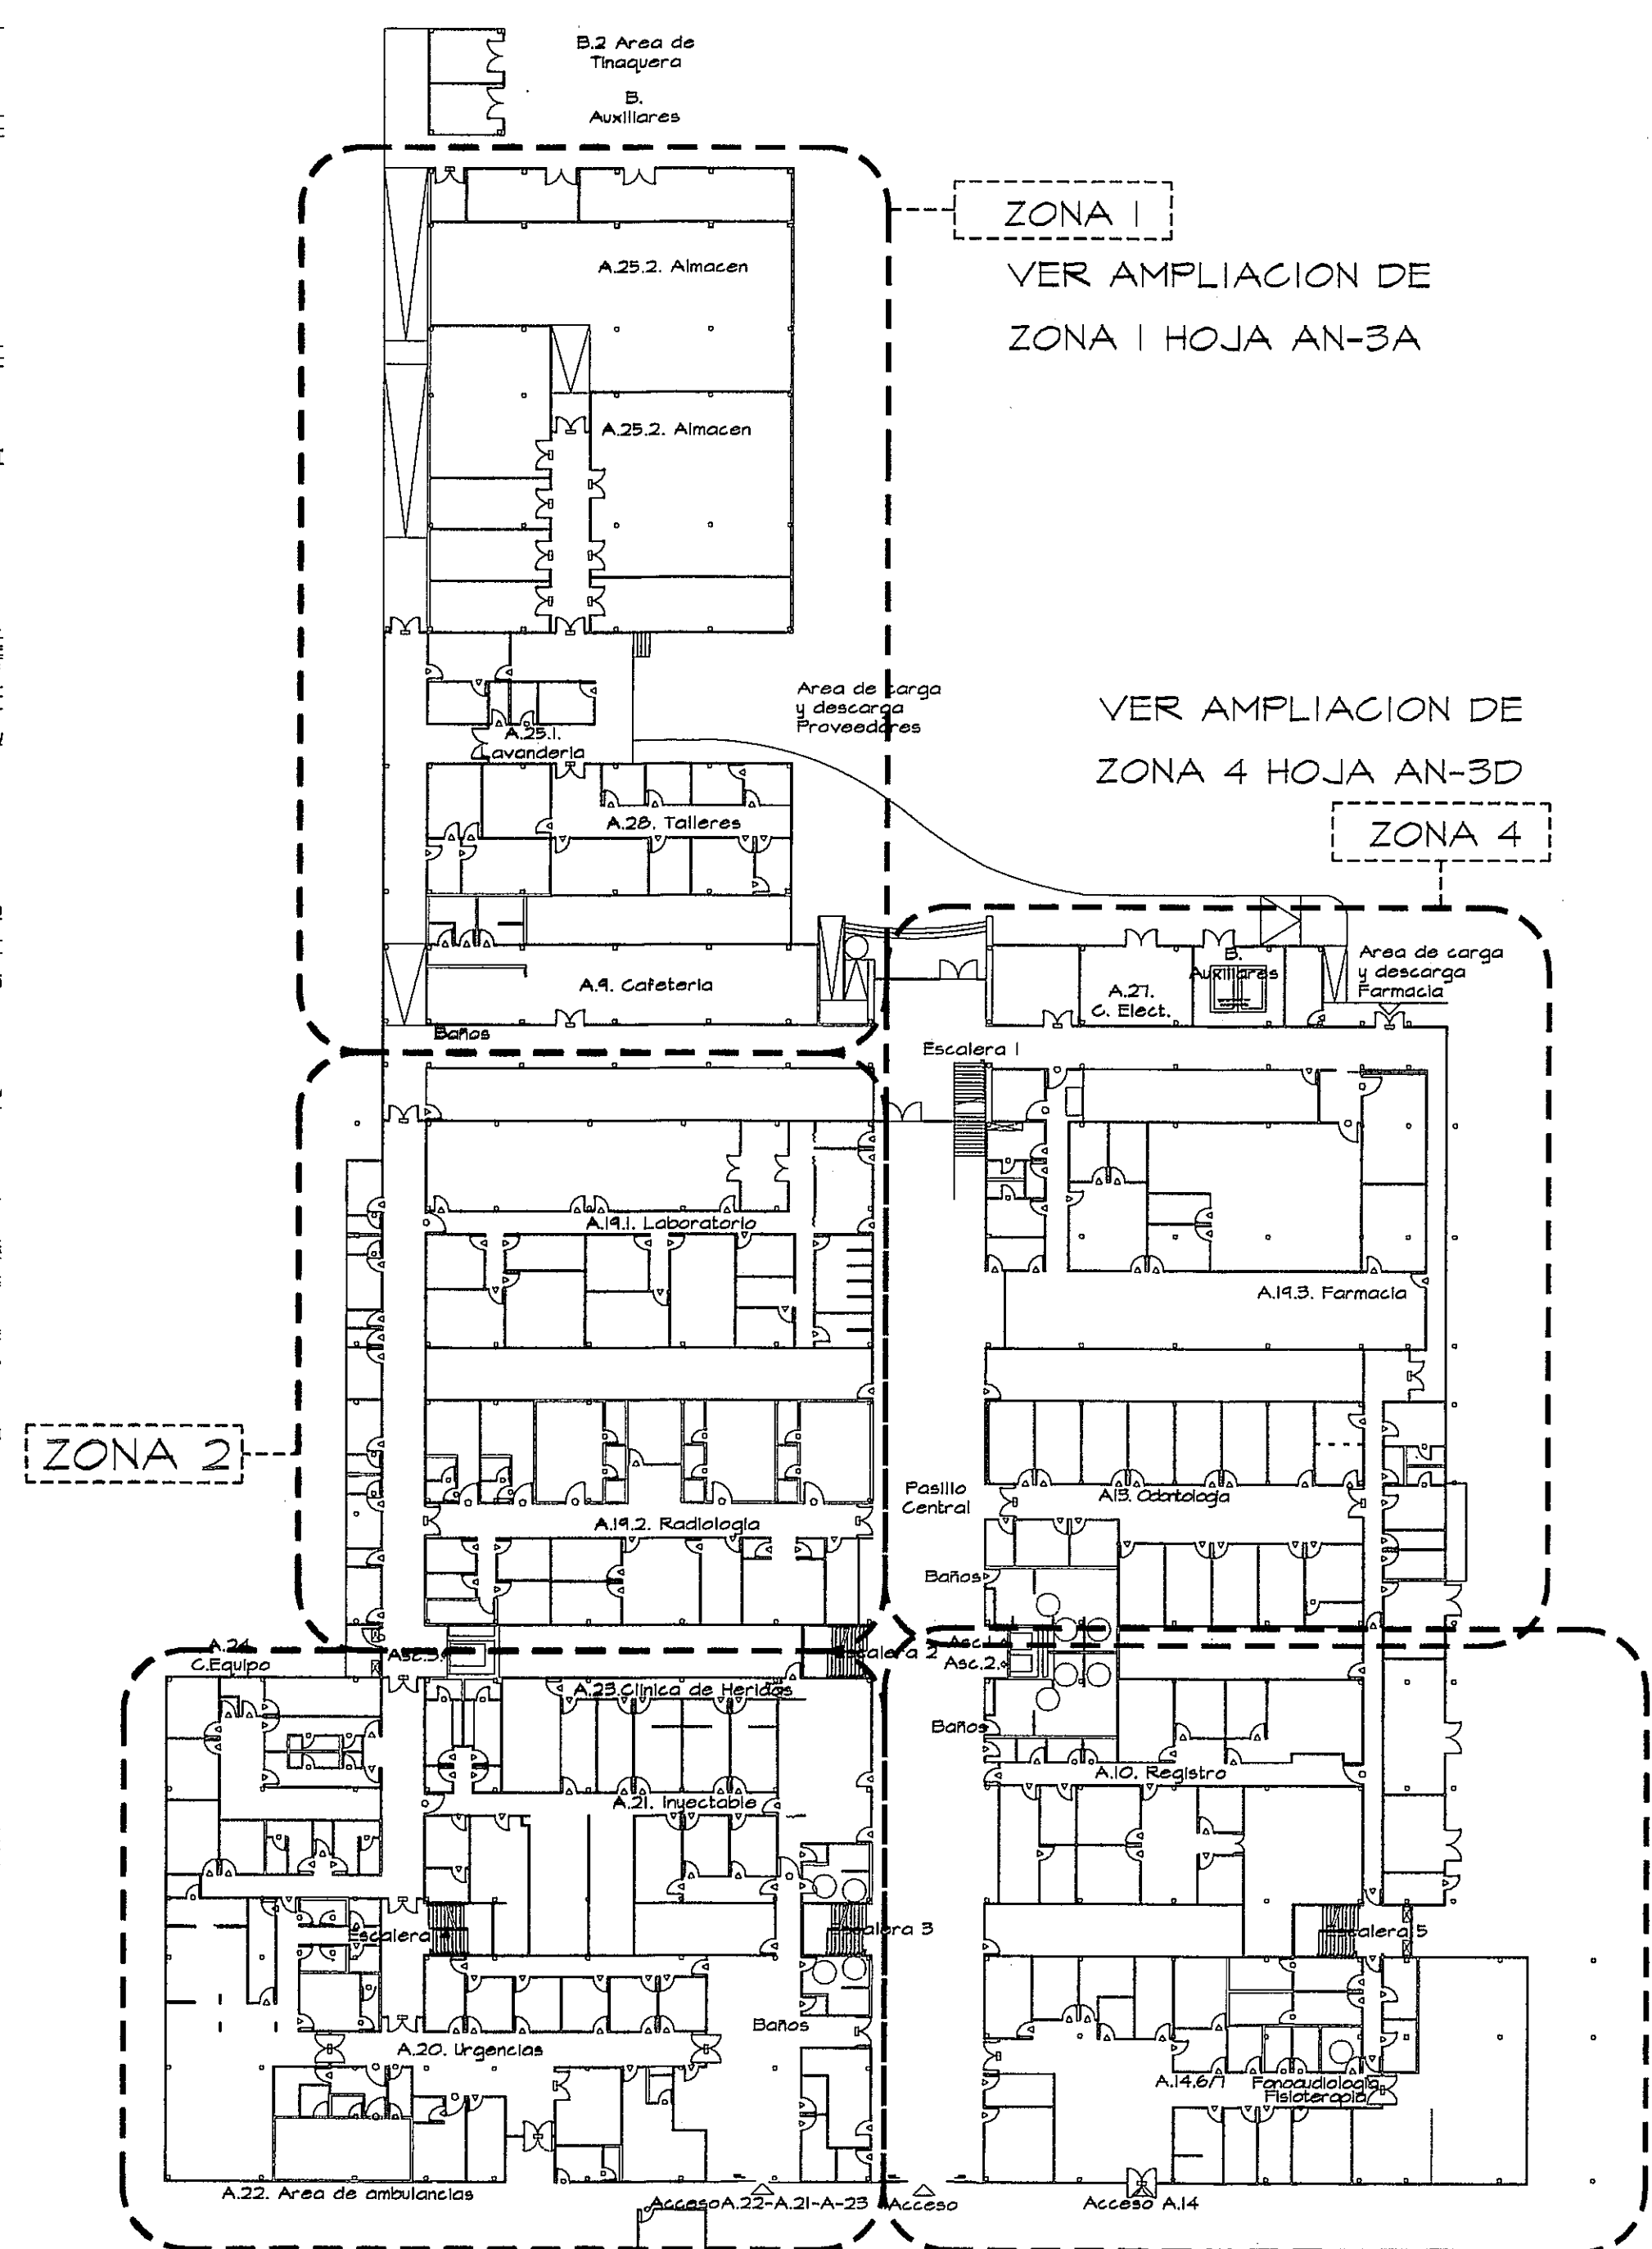


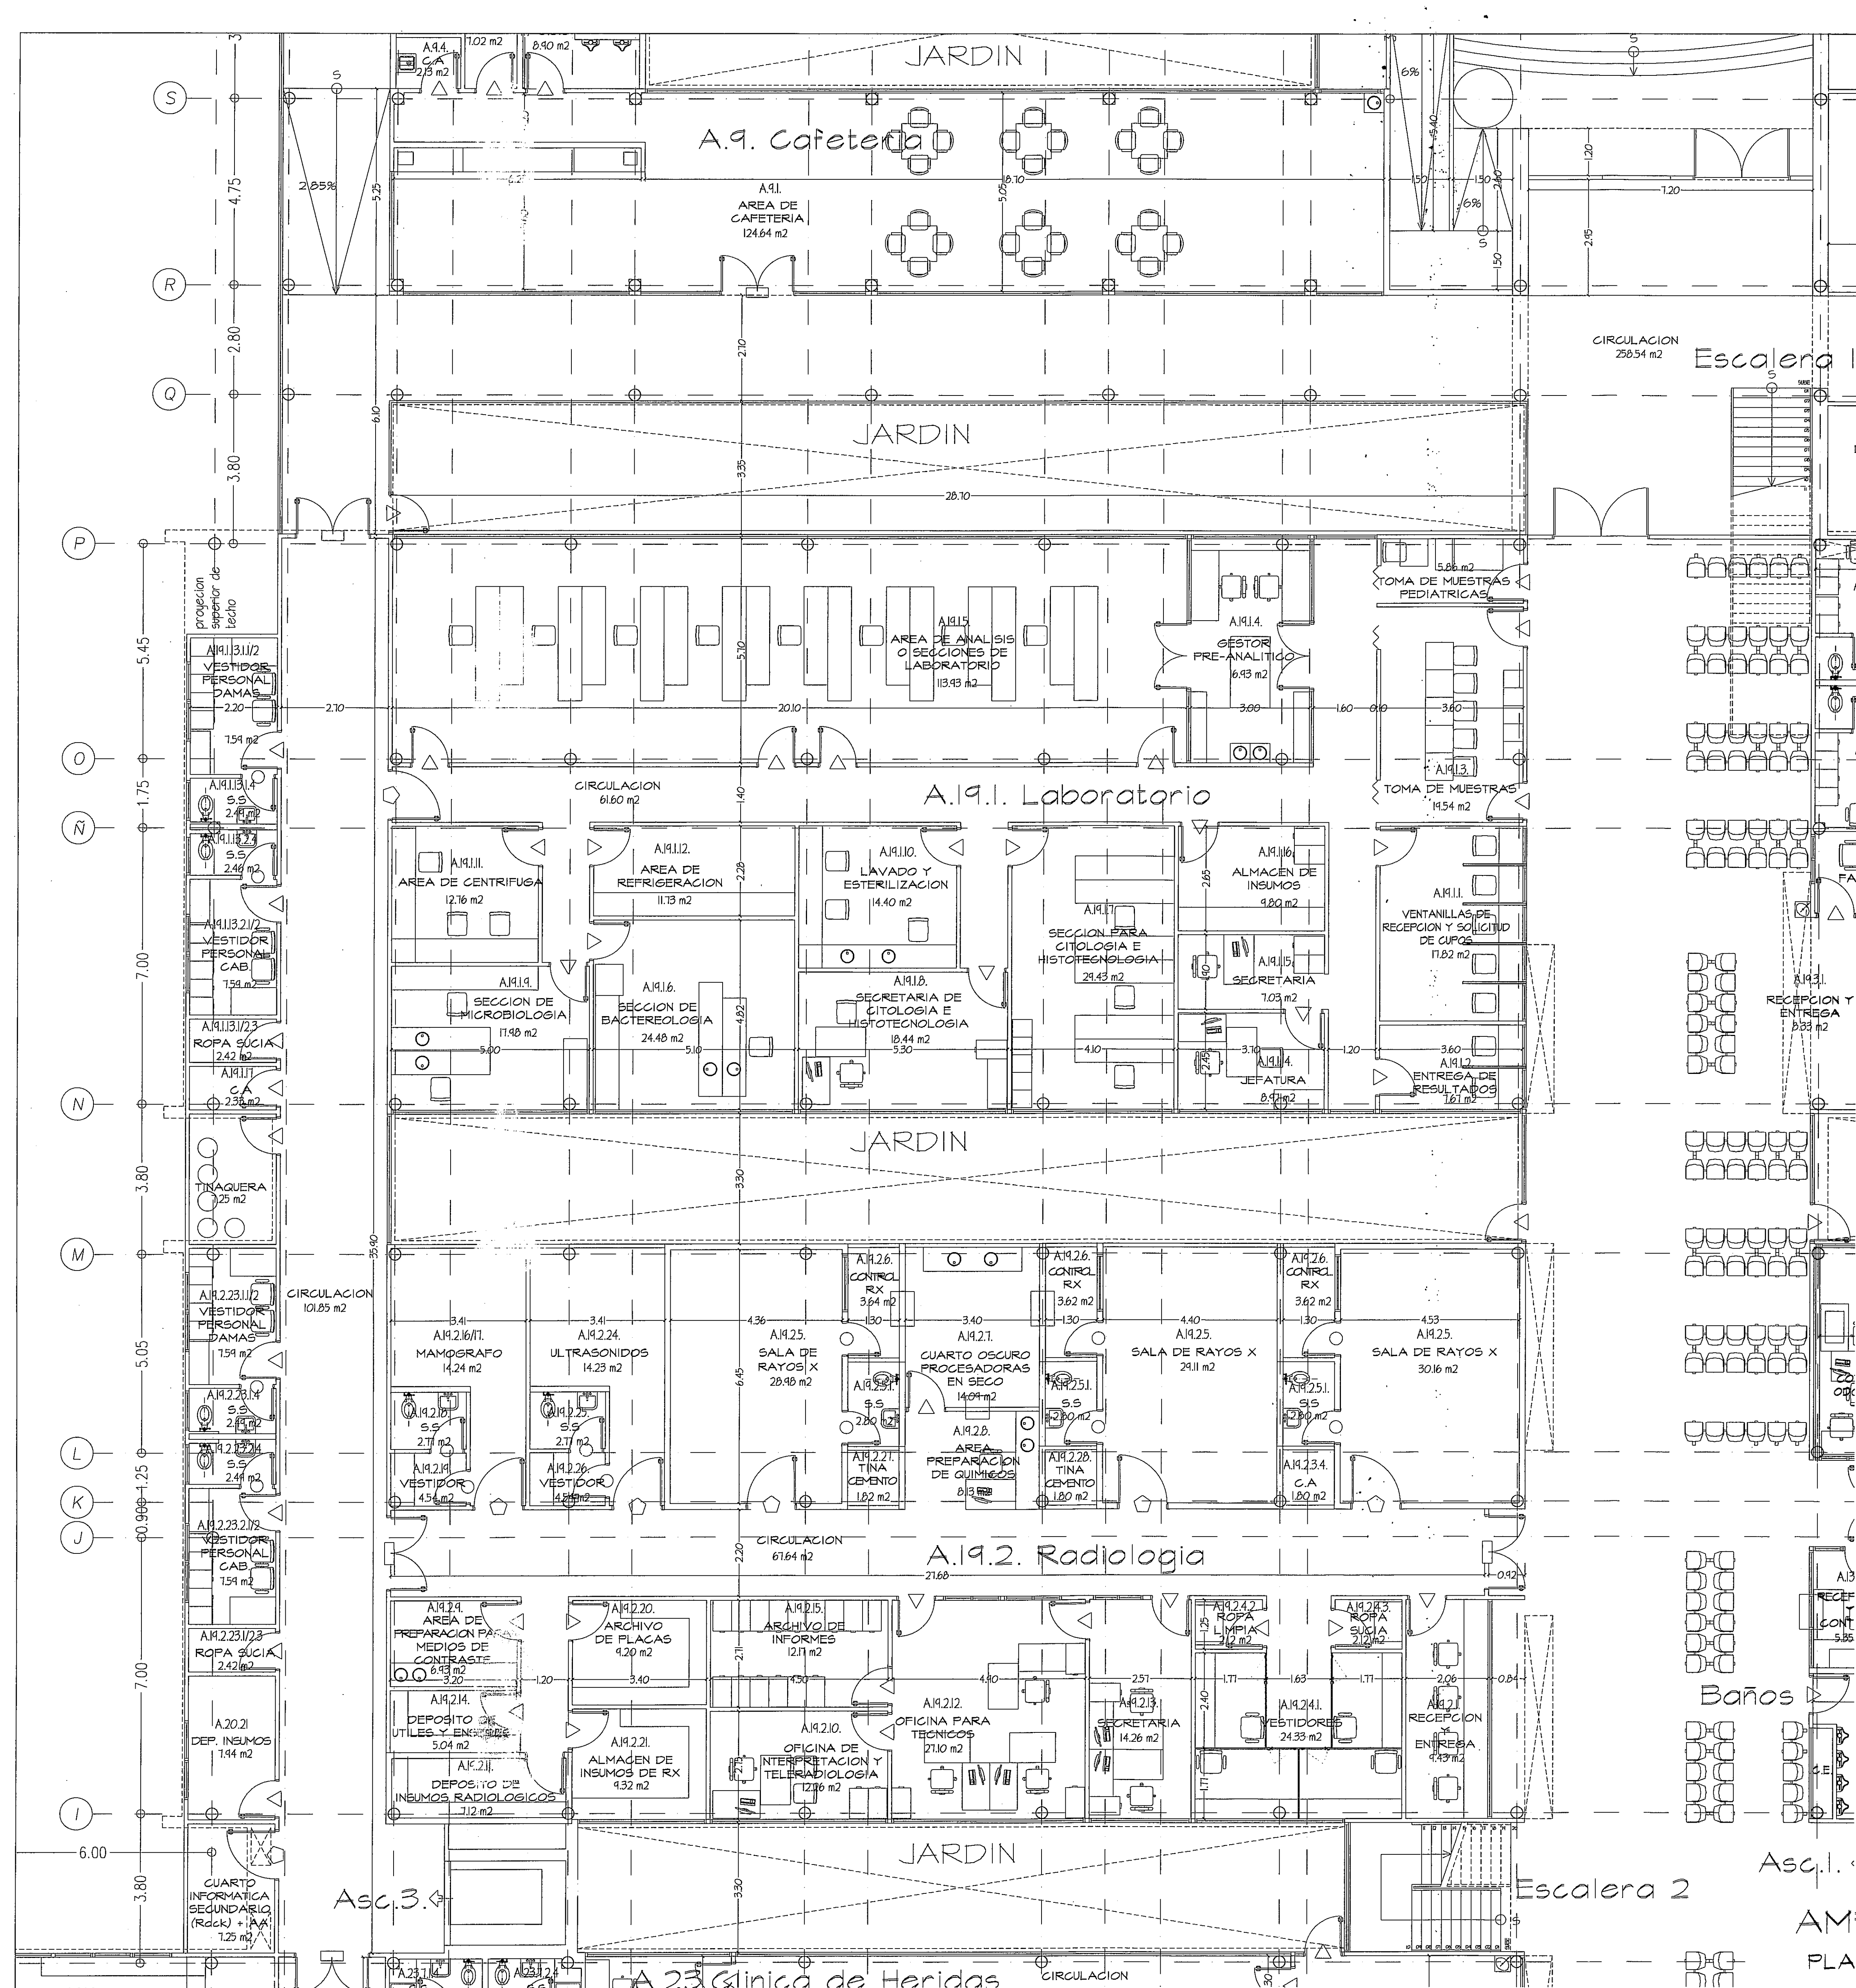

GUÍA DE AMPLIACIONES POR ZONAS
ESCALA.- 1/400

AMPLIACION DE ZONA 2
PLANTA BAJA ESCALA.- 1/75

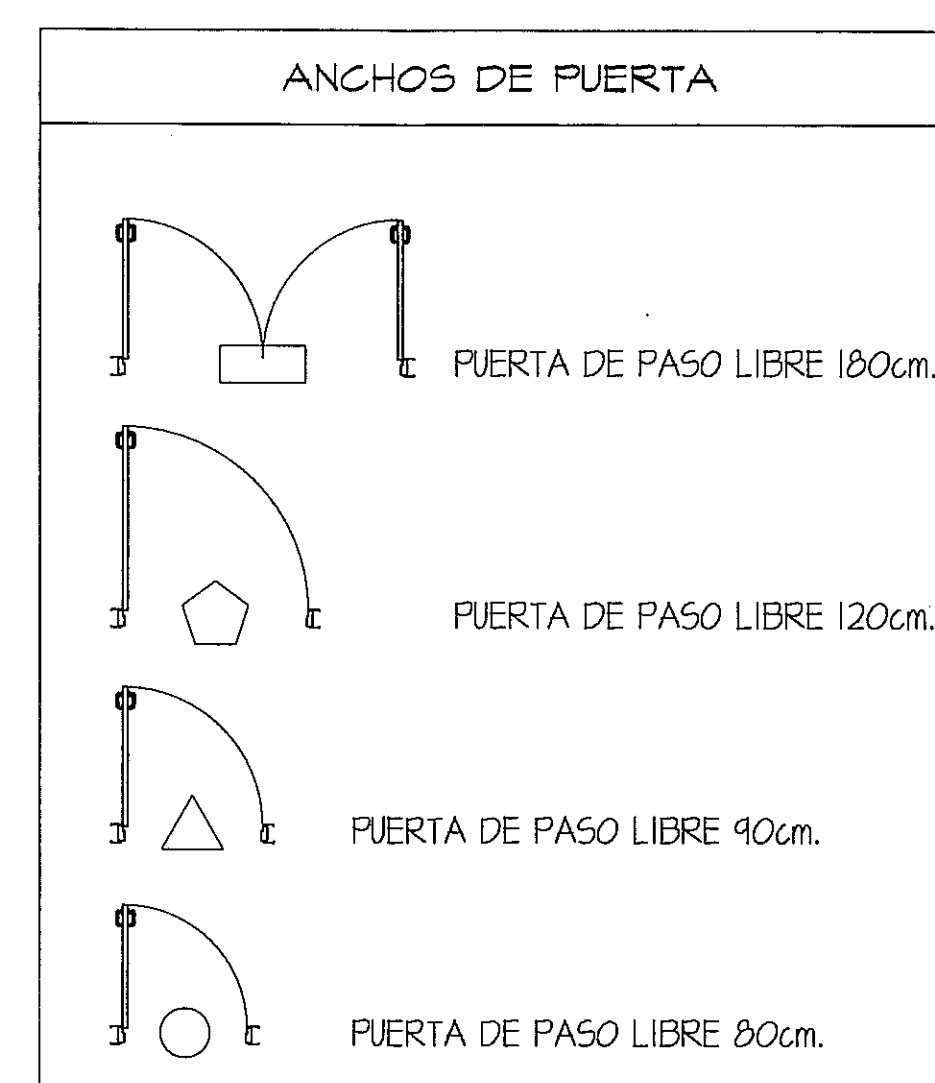

PROHIBIDA LA REPRODUCCION TOTAL O PARCIAL, Y EL USO DE SU CONTENIDO SIN EL CONSENTIMIENTO DE SU AUTOR.

OLMEDO A. GOMEZ MARTINEZ
ARQUITECTO
LICENCIADO N.º 2004-01-103
F. 18.04.12
Luz del 26 de Enero de 1999
Santa Técnica de Ingeniería y Arquitectura

Revision No. FECHA
REVISION #1 23-AGO-2012
REVISION #2 11-SEPT-2012
REVISION #3 8-OCT-2012
REVISION #4 26-OCT-2012



DIRECCION NACIONAL DE
INFRAESTRUCTURA Y SERVICIOS
DE APOYO (DINSA)
JEFE DE
DEPARTAMENTO

ANTEPROYECTO:
CONSTRUCCION DE NUEVO EDIFICIO INSTITUCIONAL
POLICLINICA DR. MANUEL DE JESUS ROJAS
PROPIEDAD DE LA CAJA DEL SEGURO SOCIAL DE PANAMA
UBICADO EN LA URB. VILLA MONICA, CARRETERA INTERAMERICANA
DISTRITO DE AGUADULCE, PROV. DE COCLE, REPUBLICA DE PANAMA

DIRECTOR DE OBRAS Y CONSTRUCCIONES MUNICIPALES
PLANTA BAJA. AMPL. ZONA 2

riva s.a.
S.A.I.I.C.F.A.

AN-3B

REVISION:
ARG. OLMEDO GOMEZ
REVISION:
SERTA
DESARROLLO:
SERTA
FECHA:
2012
PROYECTO No.
2012-DES-014

HOJA No.
5 DE 22