

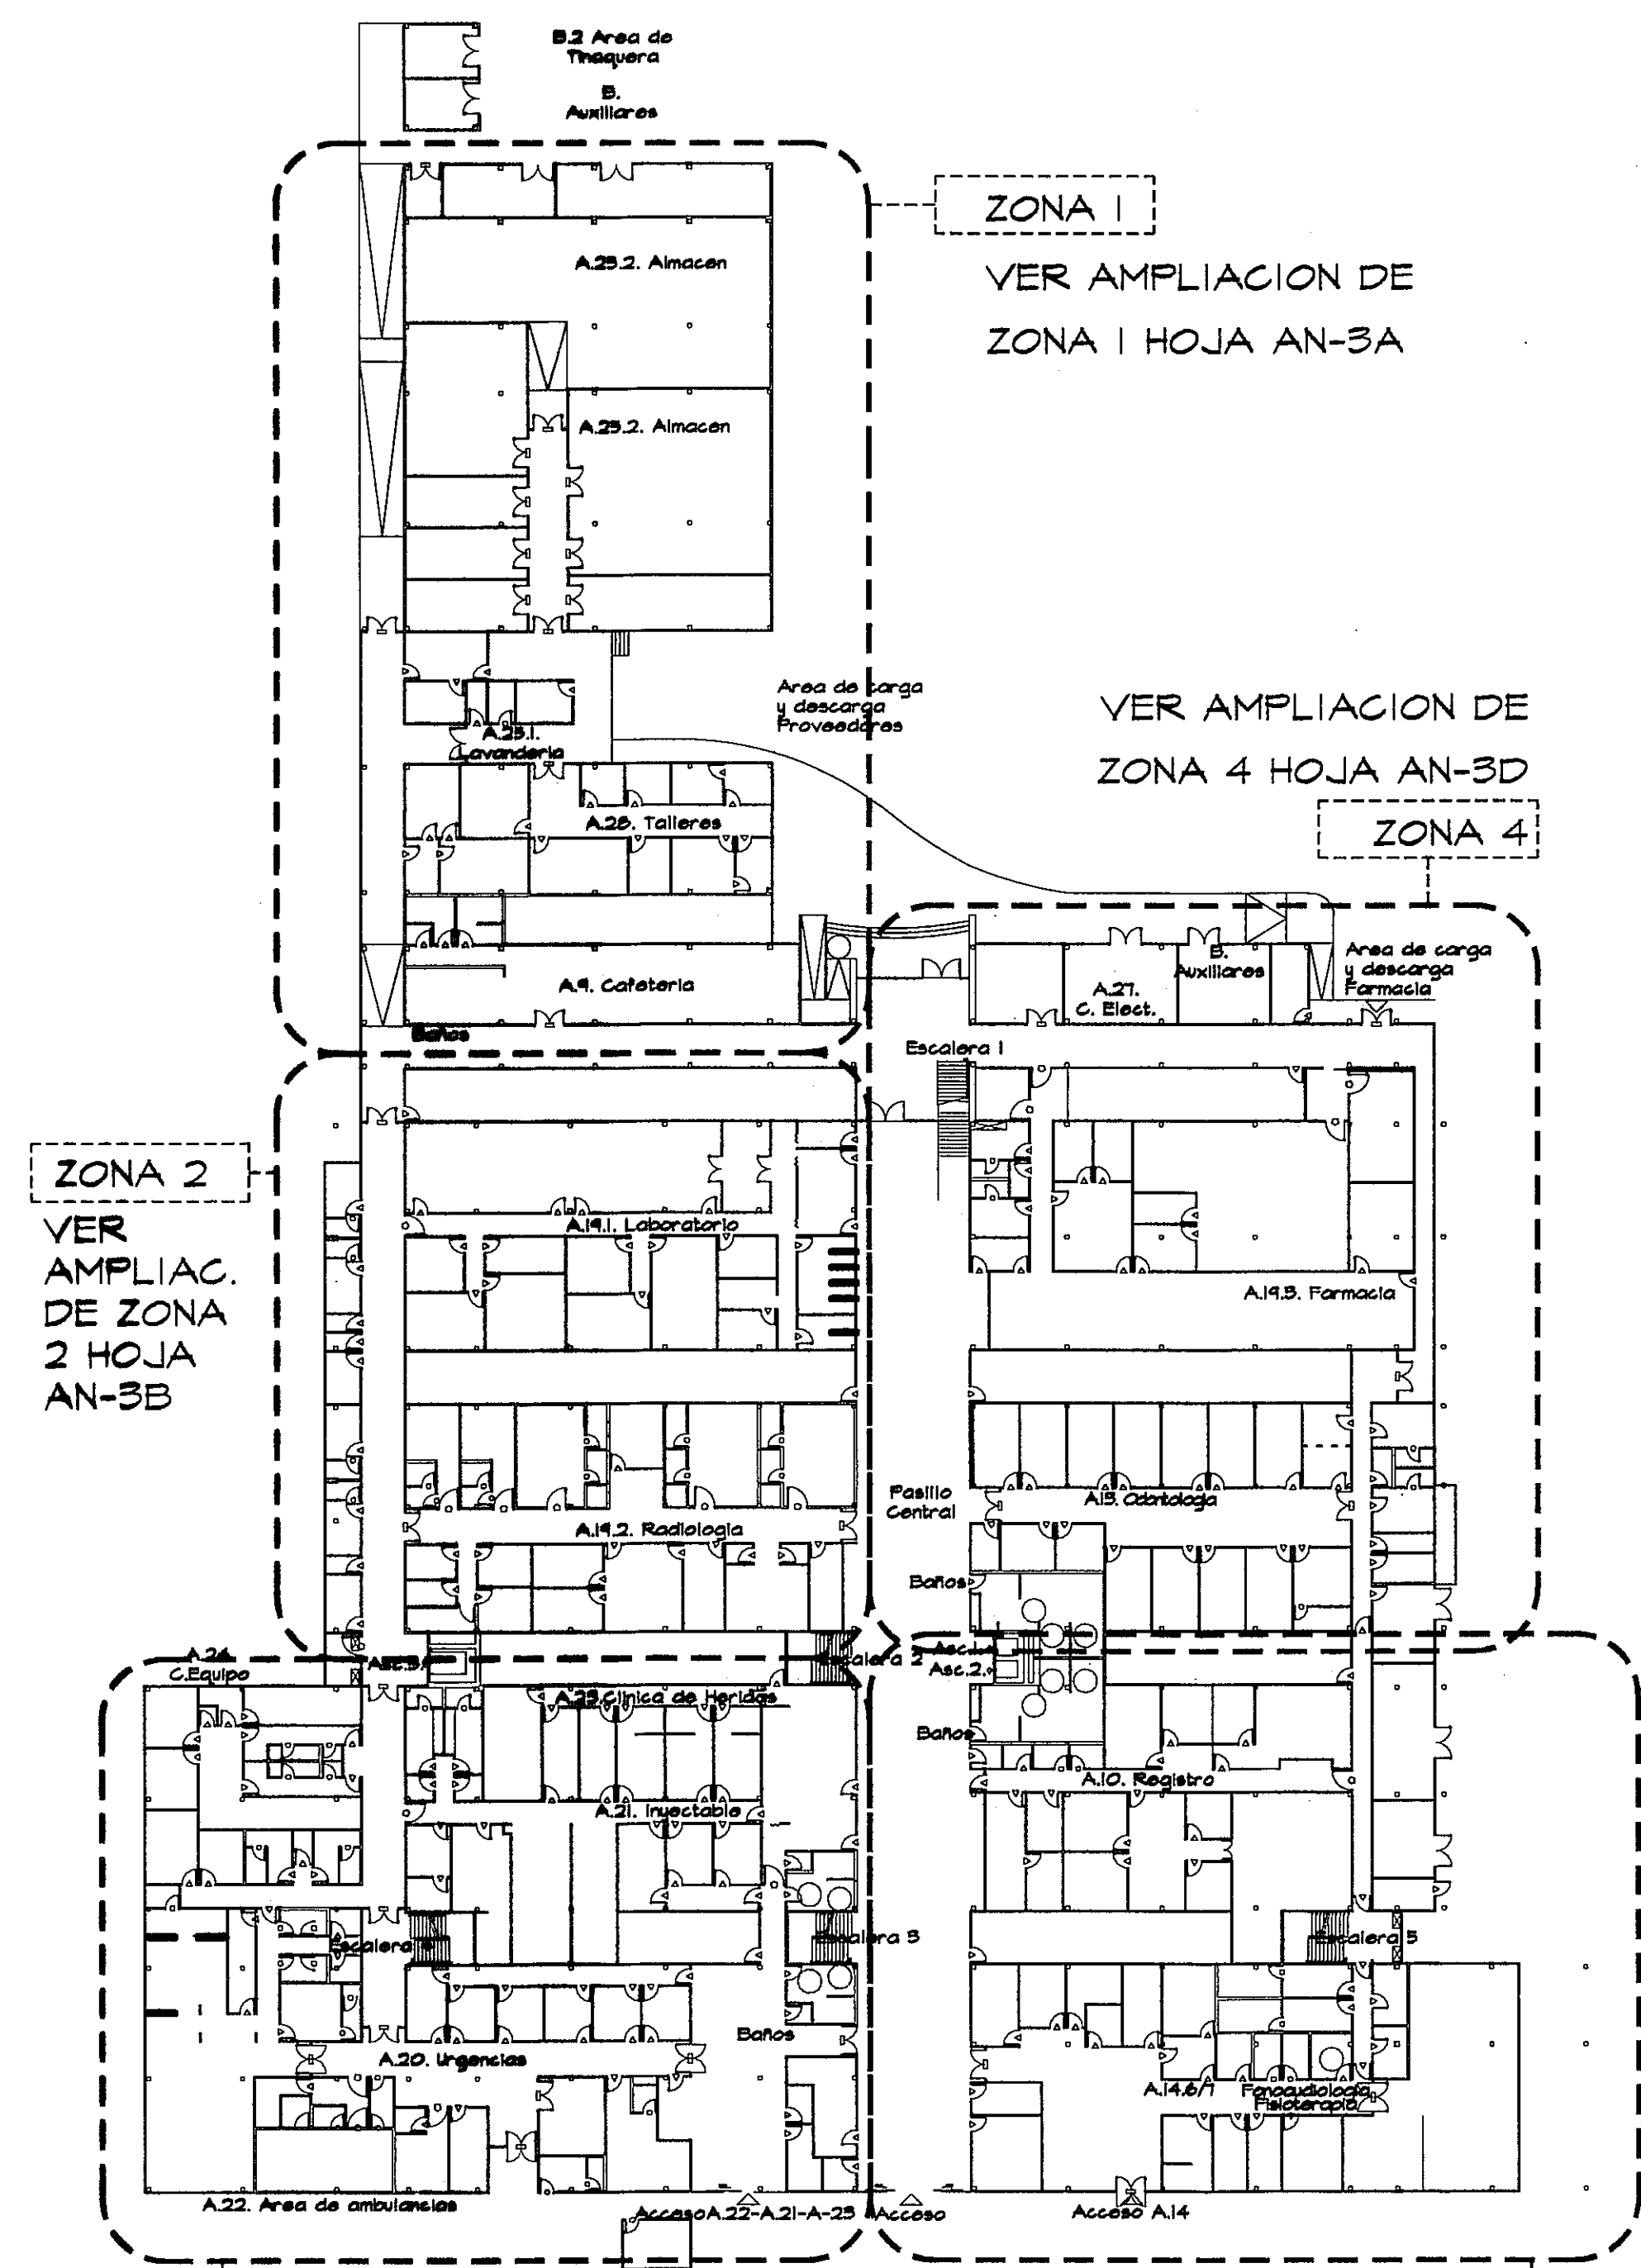


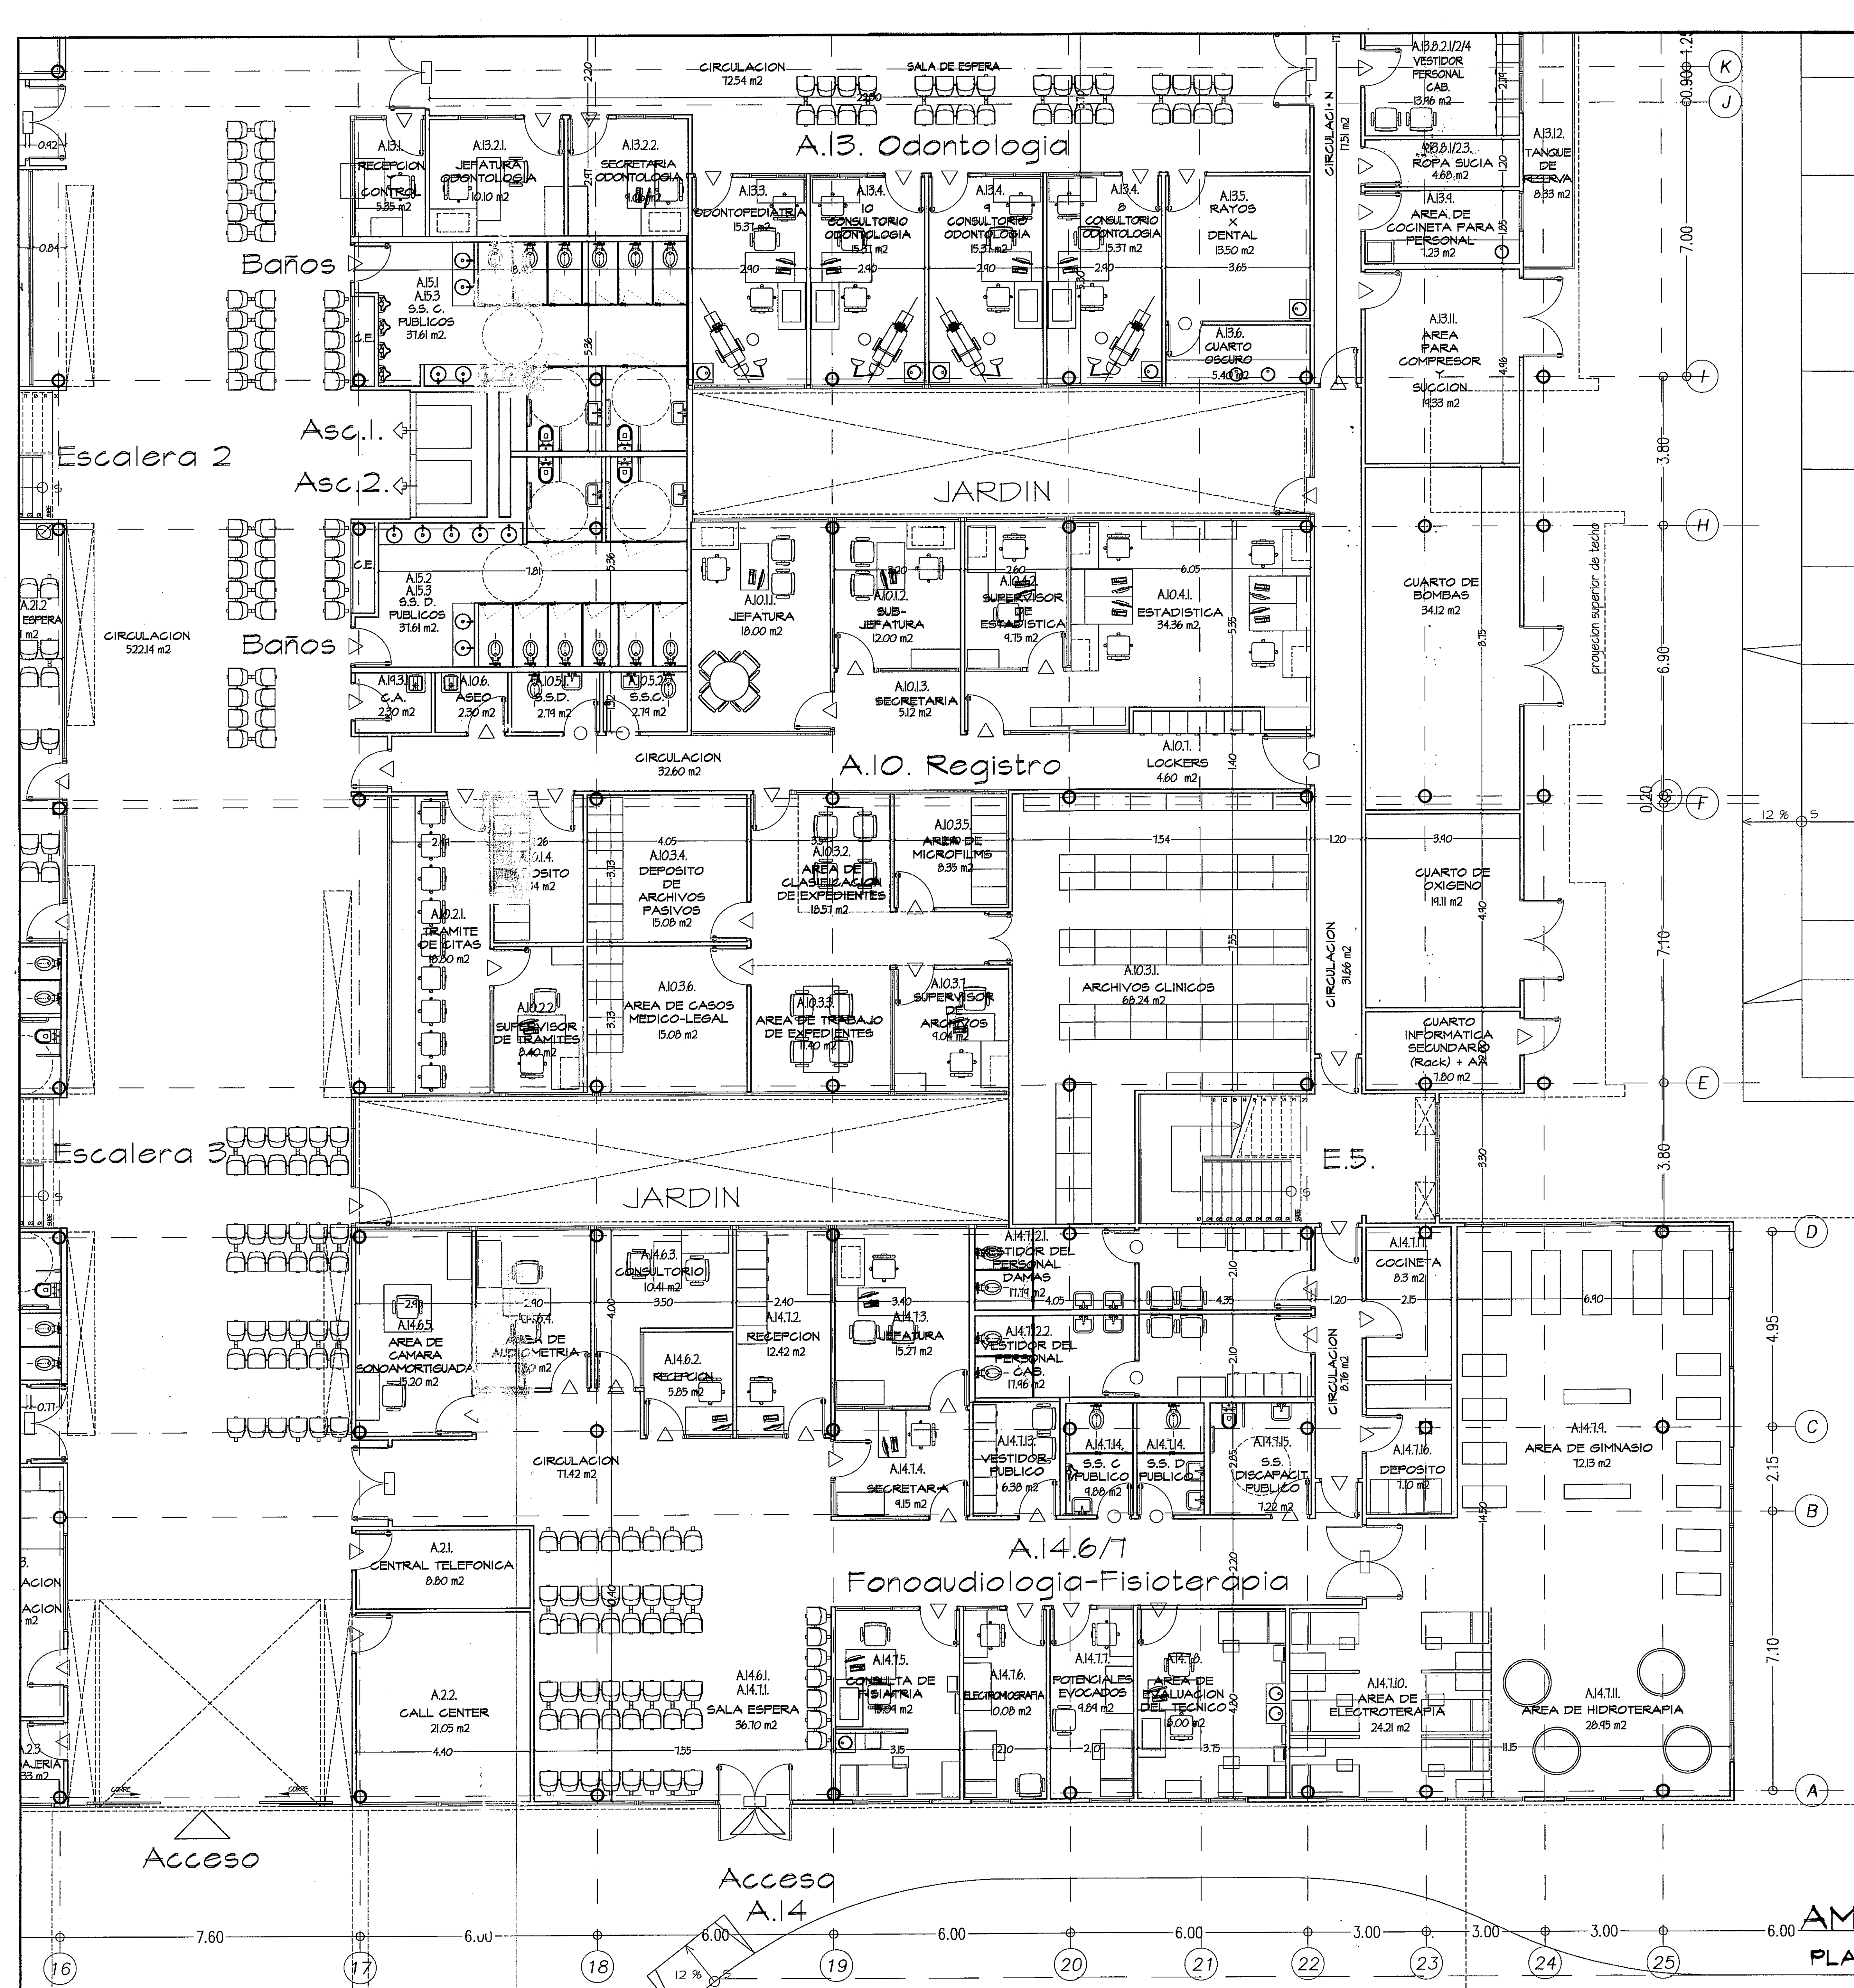

GUÍA DE AMPLIACIONES POR ZONAS
ESCALA.- 1/400

PLANTA BAJA

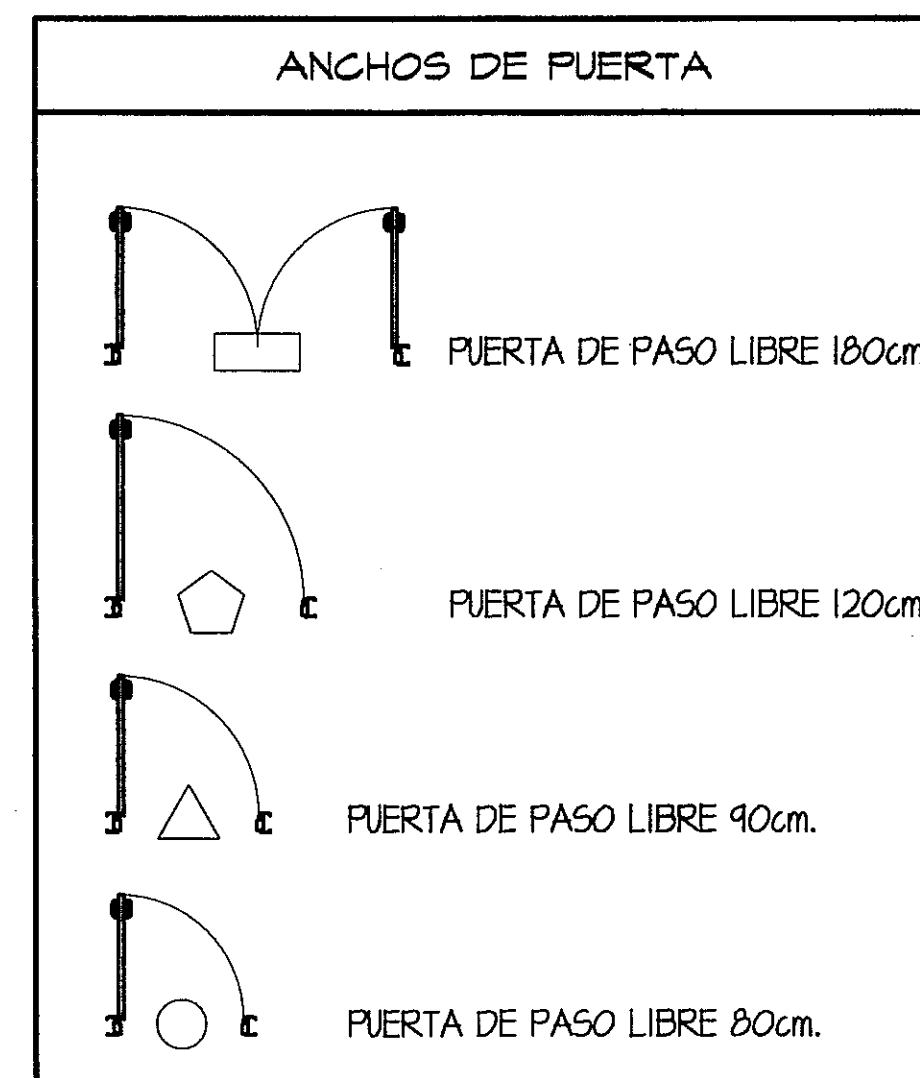


AMPLIACION DE ZONA 5
PLANTA BAJA
ESCALA.- 1/75

PROHIBIDA LA REPRODUCCION TOTAL O PARCIAL, Y EL USO DE SU CONTENIDO SIN EL CONSENTIMIENTO DE SU AUTOR.

OLMEDO A GOMEZ MARTINEZ
ARQUITECTO
LICENCIADO No. 25056-1-103
FIRMA
Ley 18 del 28 de Enero de 1989
Junta Técnica de Ingeniería y Arquitectura

Revisión No.
REVISION #1
REVISION #2
REVISION #3
REVISION #4

FECHA
23-AGO-2012
11-SEPT-2012
8-OCT-2012
26-OCT-2012

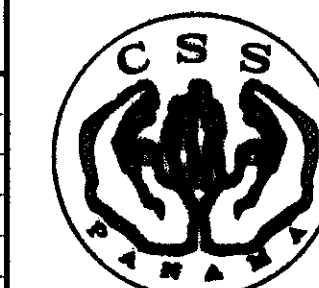

DIRECCION NACIONAL DE
INFRAESTRUCTURA Y SERVICIOS
DE APOYO (DINISA)



JEFE DE
DEPARTAMENTO

ANTEPROYECTO:
CONSTRUCCION DE NUEVO EDIFICIO INSTITUCIONAL
POLICLINICA DR. MANUEL DE JESUS ROJAS
PROPIEDAD DE LA CAJA DEL SEGURO SOCIAL DE PANAMA
UBICADO EN LA URB. VILLA MONICA, CARRETERA INTERAMERICANA
DISTRITO DE AGUADULCE, PROV. DE COCLE, REPUBLICA DE PANAMA

DIRECTOR DE OBRAS Y CONSTRUCCIONES MUNICIPALES
PLANTA BAJA, AMPL. ZONA 5

riva s.a.
S.A.I.I.C.F.A.

AN-3E

REVISION:
ARO. OLMEDO GOMEZ
REVISION:
SERTA
DESARROLLO:
SERTA
FECHA:
2012
PROYECTO No.
2012-DES-014

HOJA No.
8 DE 22