


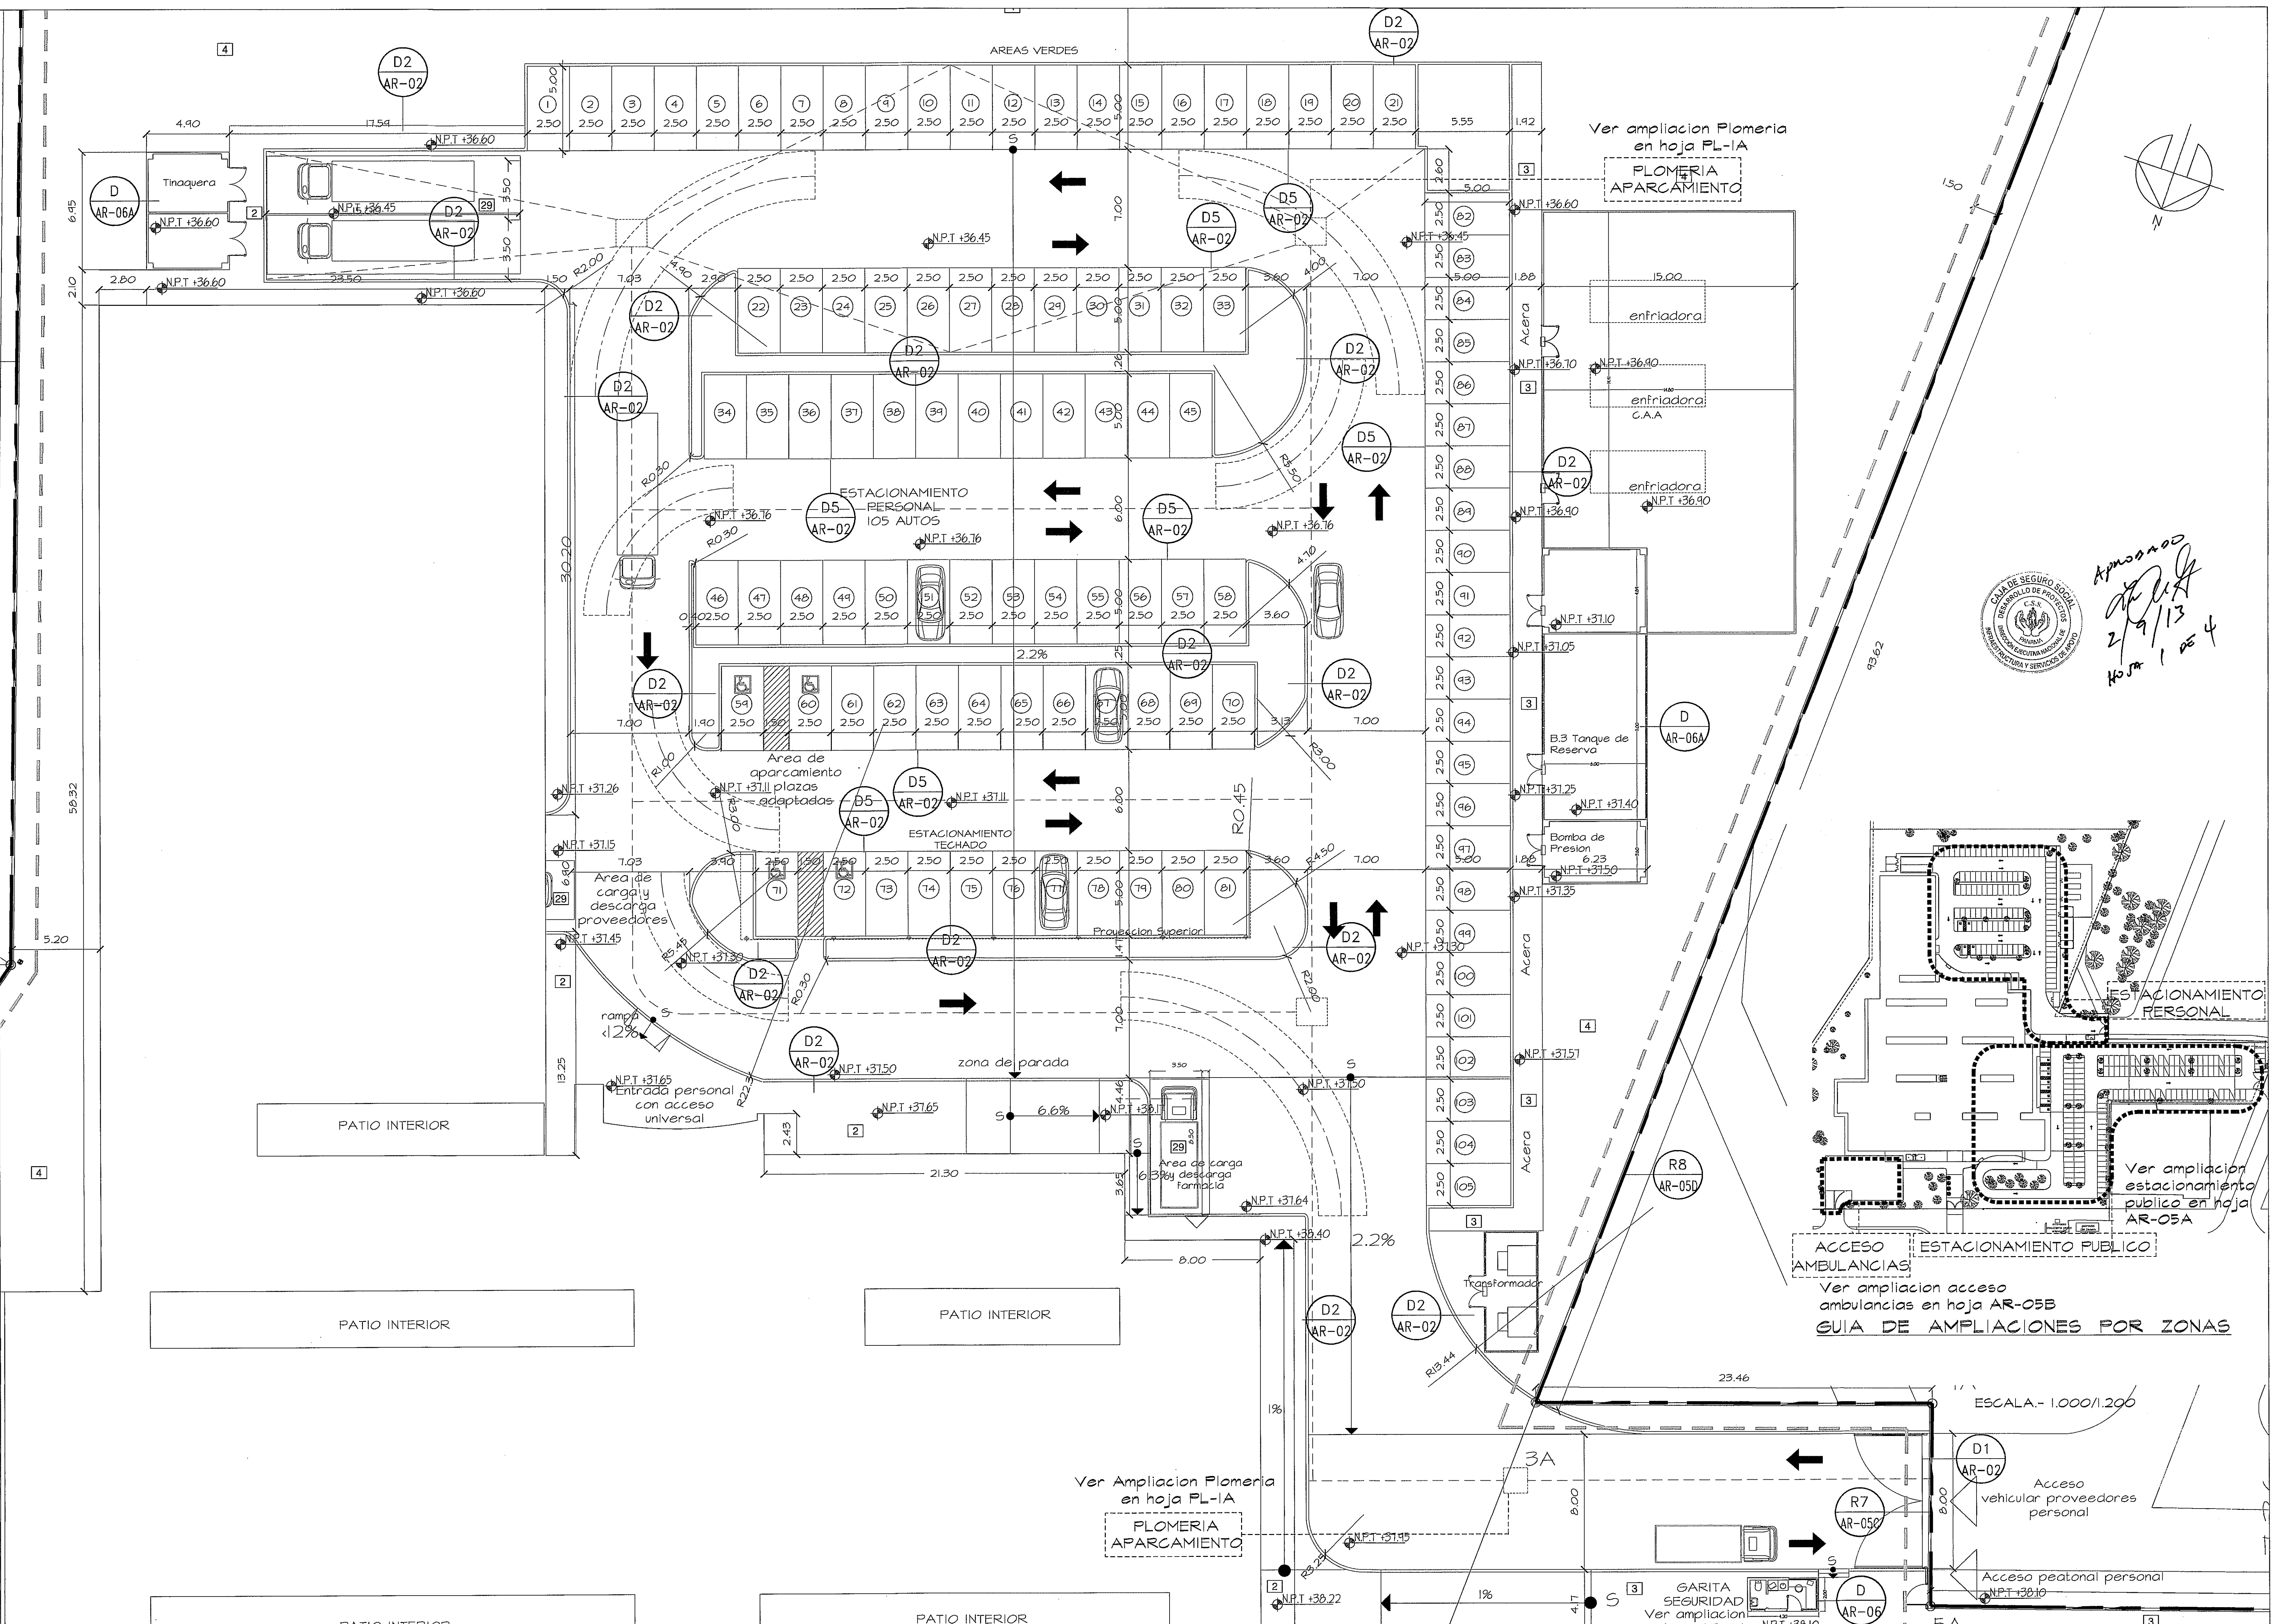


NOTAS GENERALES
NOTA: TODO EL MOBILIARIO Y EQUIPOS (QUE NO SEAN PARTE INTEGRAL DE LOS SISTEMAS DISEÑADOS), QUE ESTEN INDICADOS EN ESTE PROYECTO SON UNA SUGERENCIA PARA EL DUEÑO Y NO ESTAN INCLUIDOS EN EL CONTRATO (N.I.C.)
* EL CONSTRUCTOR VERIFICARÁ EN LA HOJA ES-II LOS DETALLES Y RETICULADO PROPUESTO PARA LAS JUNTAS LONGITUDINALES Y TRANSVERSALES DE EXPANSIÓN *
PROHIBIDA LA REPRODUCCIÓN TOTAL O PARCIAL, Y EL USO DE SU CONTENIDO SIN EL CONSENTIMIENTO DE SU AUTOR.

AMPLIACION DE ESTACIONAMIENTO PERSONAL
ESCALA: - 1/150

* TIPO DE ACABADO: VER CUADRO DE ACABADOS EN PLANO AR-17A

OLMEDO A. GOMEZ MARTINEZ
ARQUITECTO
LICENCIADO No. 06-00001-100
P.O. BOX 100
CALLE 10, CANTON 04 DE FEBRERO DE 1959
Punto Fiestas de Inocencia y San Francisco

Revision No.	FECHA
REVISION 1	23-AGO-2012
REVISION 2	17-SEPT-2012
REVISION 3	08-OCT-2012
REVISION 4	26-OCT-2012
REVISION 5	20-DIC-2012
REVISION 6	06-MAY-2013
REVISION 7	03-JUL-2013
REVISION 8	25-JUL-2013

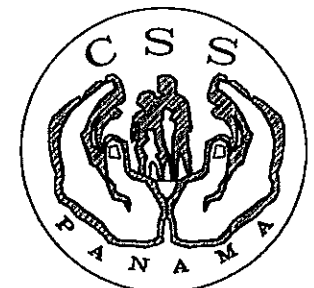

DIRECCION NACIONAL DE
INFRAESTRUCTURA Y SERVICIOS
DE APOYO (DINISA)

PROYECTO:
CONSTRUCCION DE NUEVO EDIFICIO INSTITUCIONAL
POLICLINICA DR. MANUEL DE JESUS ROJAS
PROPIEDAD DE LA CAJA DEL SEGURO SOCIAL DE PANAMA
UBICADO EN LA URB. VILLA MONICA, CARRETERA INTERAMERICANA
DISTRITO DE AGUADULCE, PROV. DE COCLE, REPUBLICA DE PANAMA

DISEÑO ARQUITECTONICO:
ARQ. OLMEDO GOMEZ/SERTA
ESTRUCTURA:
ING. JUAN RAUL DIAZ
ELECTRICIDAD:
ING. MANUEL PADILLA
SISTEMAS ESPECIALES:
ING. DORANSE HURTADO
PLOMERIA:
ING. M.P. HECTOR HASSELL
AIRE ACONDICIONADO:
ING. OSVALDO ADAMES
GASES MEDICOS:
ING. VICENTE PERALLOZA

riva s.a.
S.A.I.I.C.F.A.

REVISION:
ARQ. OLMEDO GOMEZ
REVISION:
SERTA
DESARROLLO:
SERTA
FECHA:
2012
PROYECTO No.
2012-DES-014

AR-05

HOJA No.
6 DE

DIRECTOR DE OBRAS Y CONSTRUCCIONES MUNICIPALES
AREAS EXTERIORES. ESTACIONAMIENTO PERSONAL