
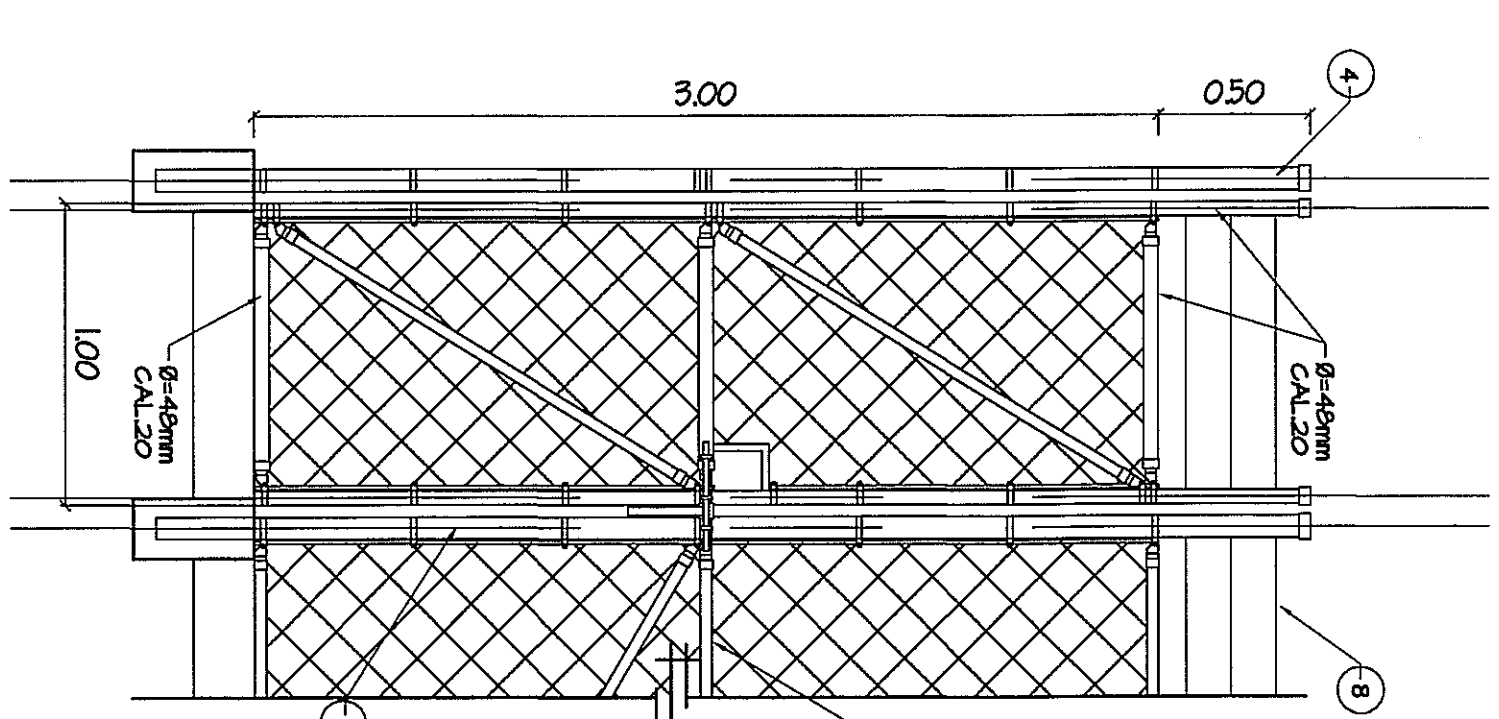


DETALLE DE CERCA PERIMETRAL TIPO MALLA CICLON
ESC. 1: 25

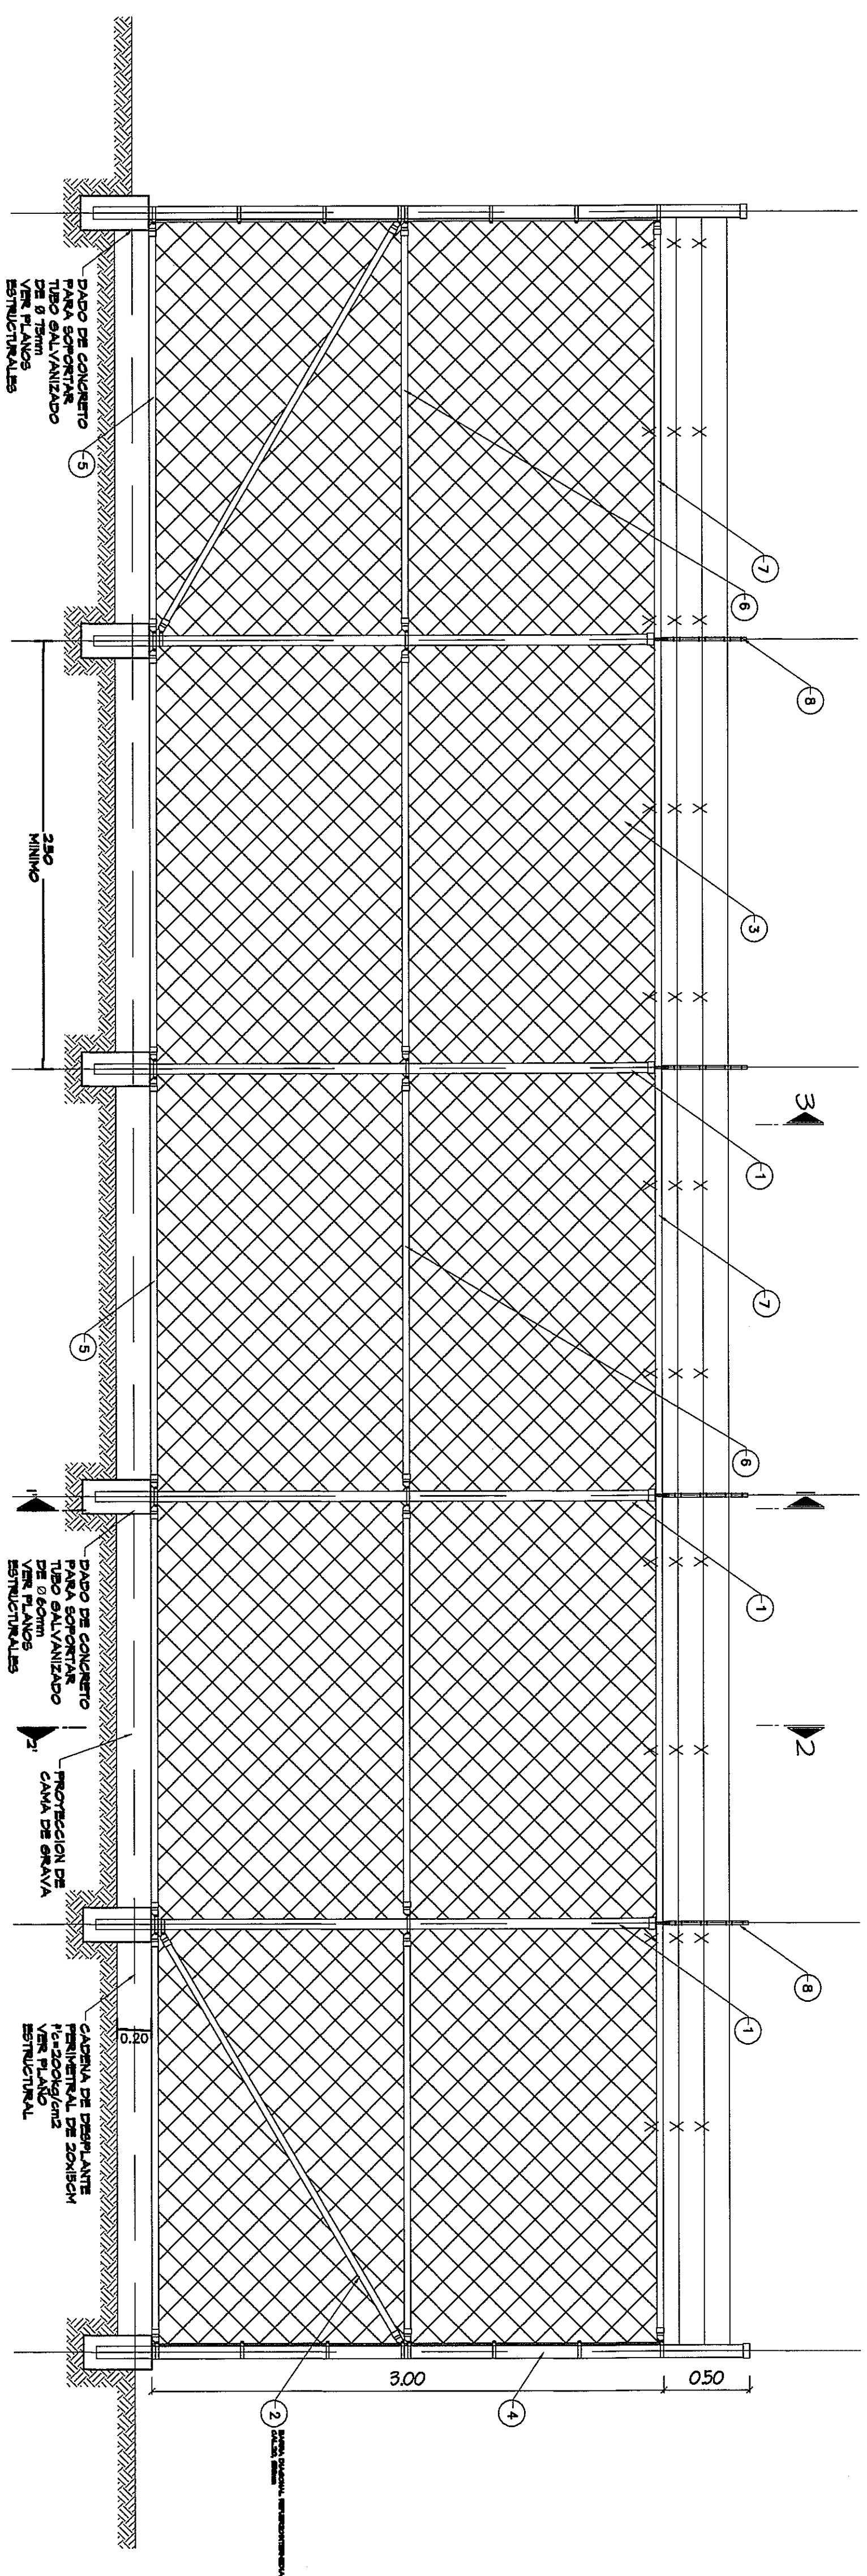

ALZADO MALLA CICLONICA

ALZADO PUERTA MALLA CICLONICA


DETAILED
S/ESC.

CONTROL
S/ESC.

CORTE 2-2
S/ESC.

4 POSTE GALV.
CAL. 18 Ø 2" -

PASADOR GALV. DE
PISO CON RESPALDO
DE LAMINA CAL. 14
Y SOLERA COLONIAL
C/PORTACANADO
Y ACERO CUADRADO
DE 1/2" TAMAÑO
GRANDE 40 cm #2

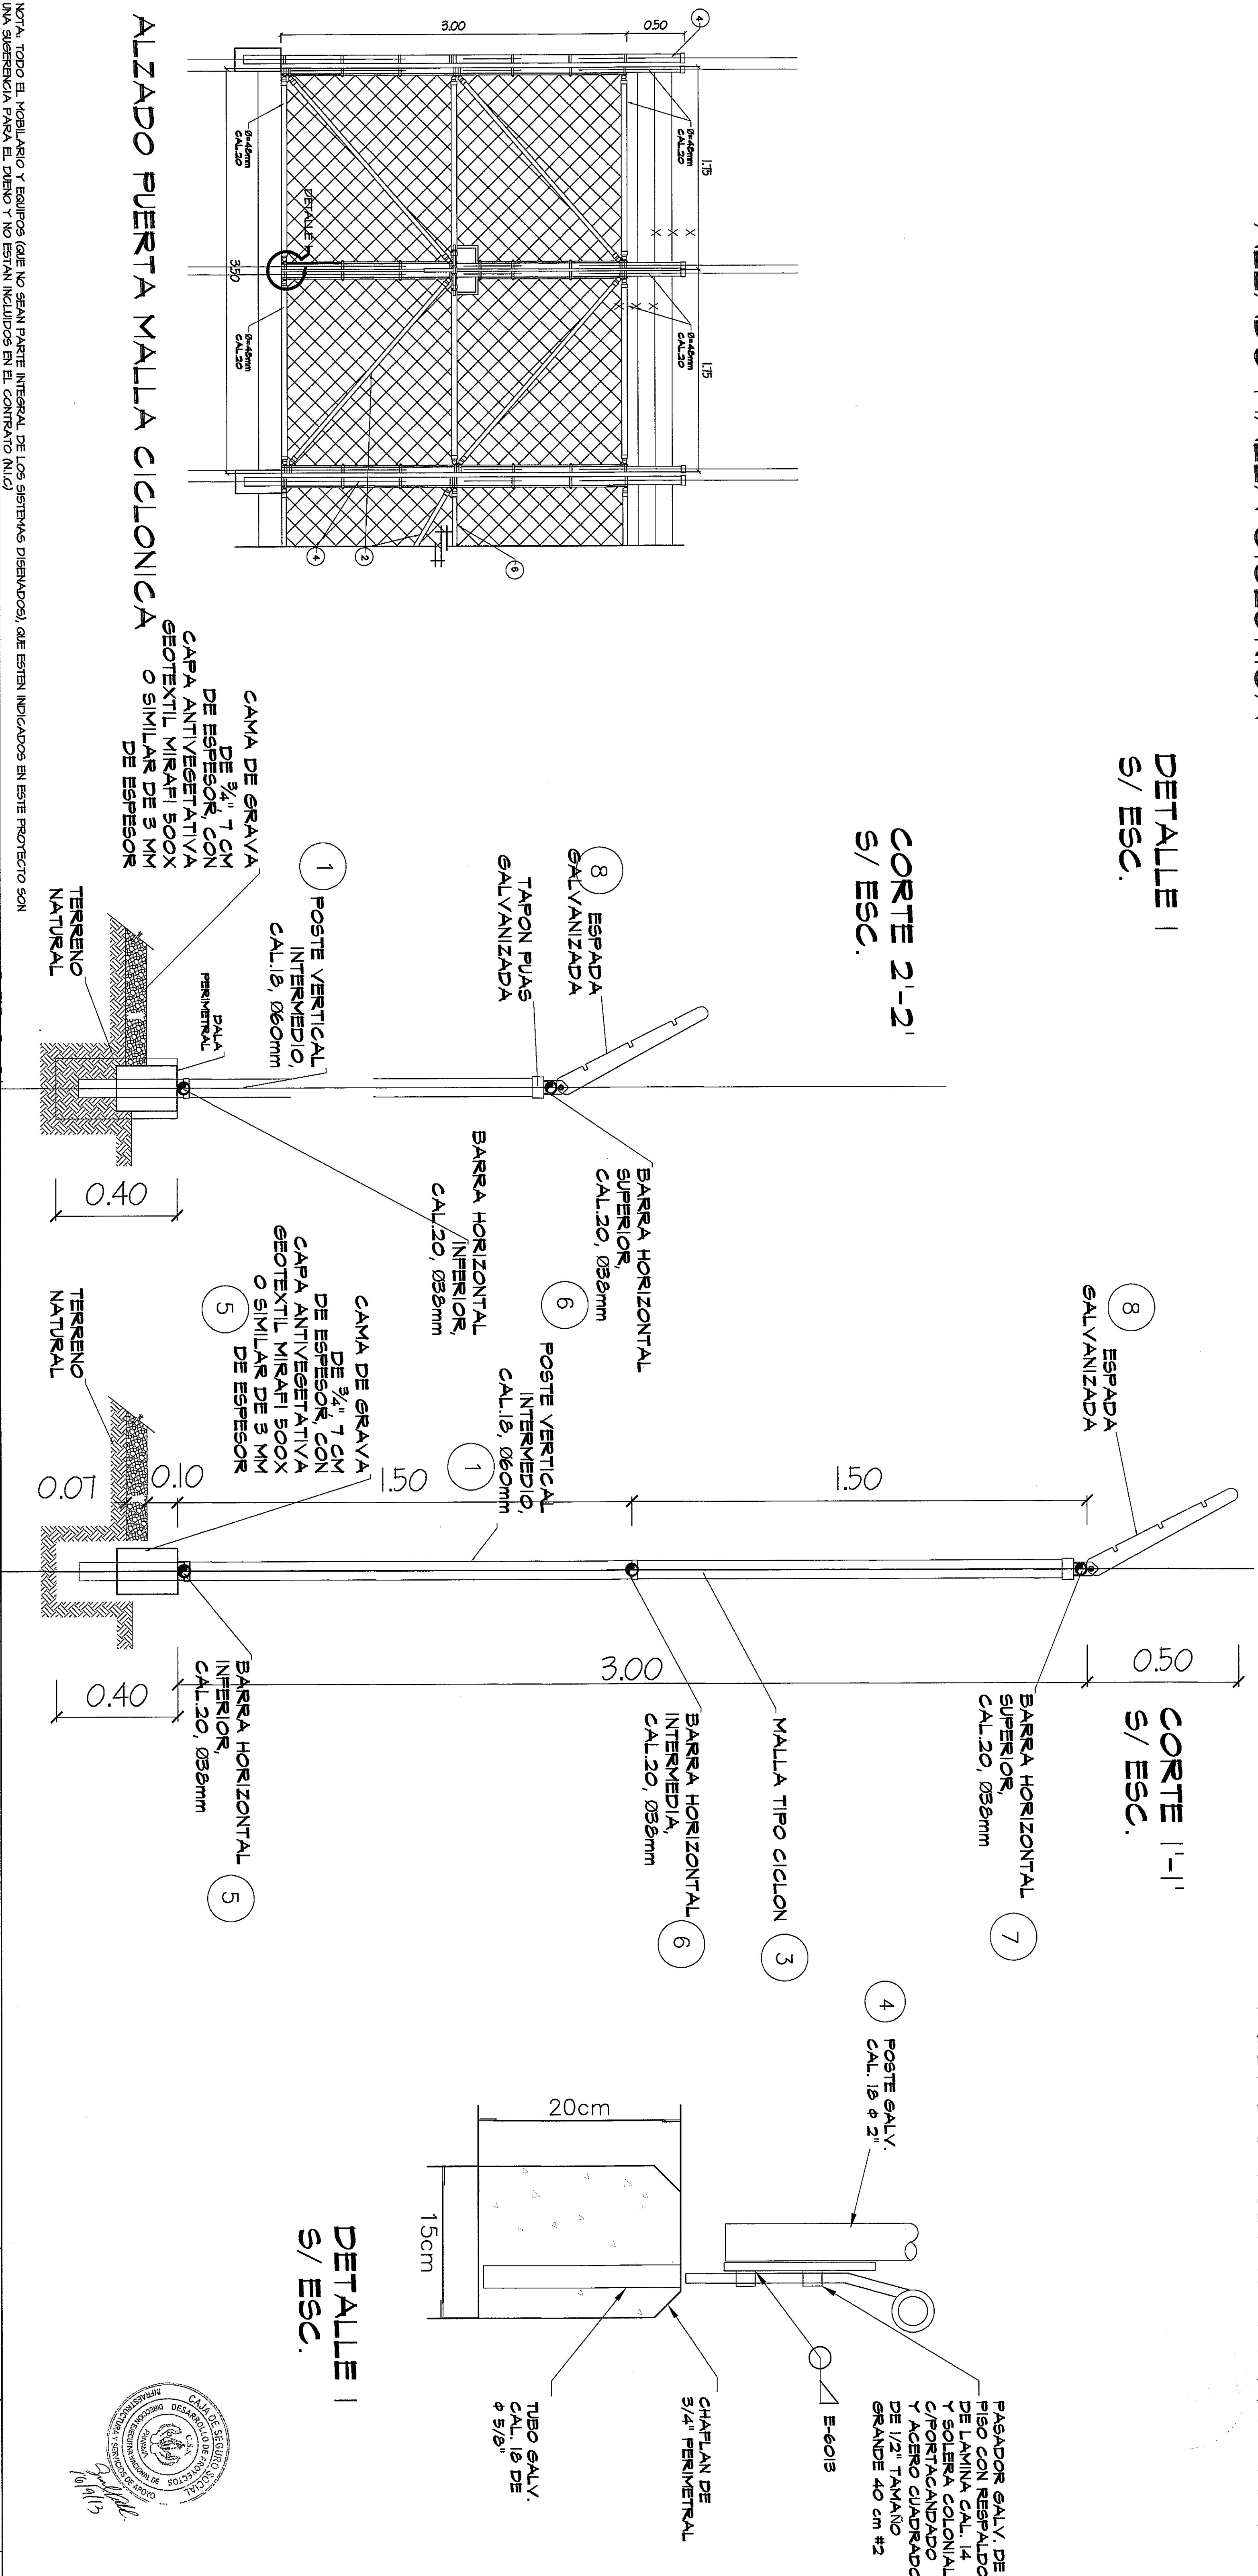

DETAILS
S/ESC.

ALZADO PUERTA MALLA CICLONICA

CAMA DE GRAVA
DE 3/4" 7 CM
DE ESPESOR, CON
CAPA ANTIVEGETATIVA
GEOTEXTIL MIRAFIX 500X
O SIMILAR DE 3 MM
DE ESPESOR

THE NATURAL

↓

**TERRENO
NATURAL**

0.07

PROHIBIDA LA REPRODUCCIÓN TOTAL O PARCIAL, Y EL USO DE SU CONTENIDO SIN EL CONSENTIMIENTO DE SU AUTOR (LOS DISEÑADORES), QUE ESTÉN INCLUIDOS EN EL DISEÑO Y NO ESTÁN INCLUIDOS EN EL CONTRATO (N.L.C.)

AUTOR.

POLICLINICA DR. MANUEL DE JESUS ROJAS

**JEFE DE
DEPARTAMENTO**

**DIRECTOR DE
INGENIERIA Y ARQUITECTURA**

AREAS EXTERIORES. CERCA PERIMETRAL DE MALLA CICLON

GASES MEDICOS:
ING. VICENTE PENALOZA

•
•
•
•
•
•
•

—