



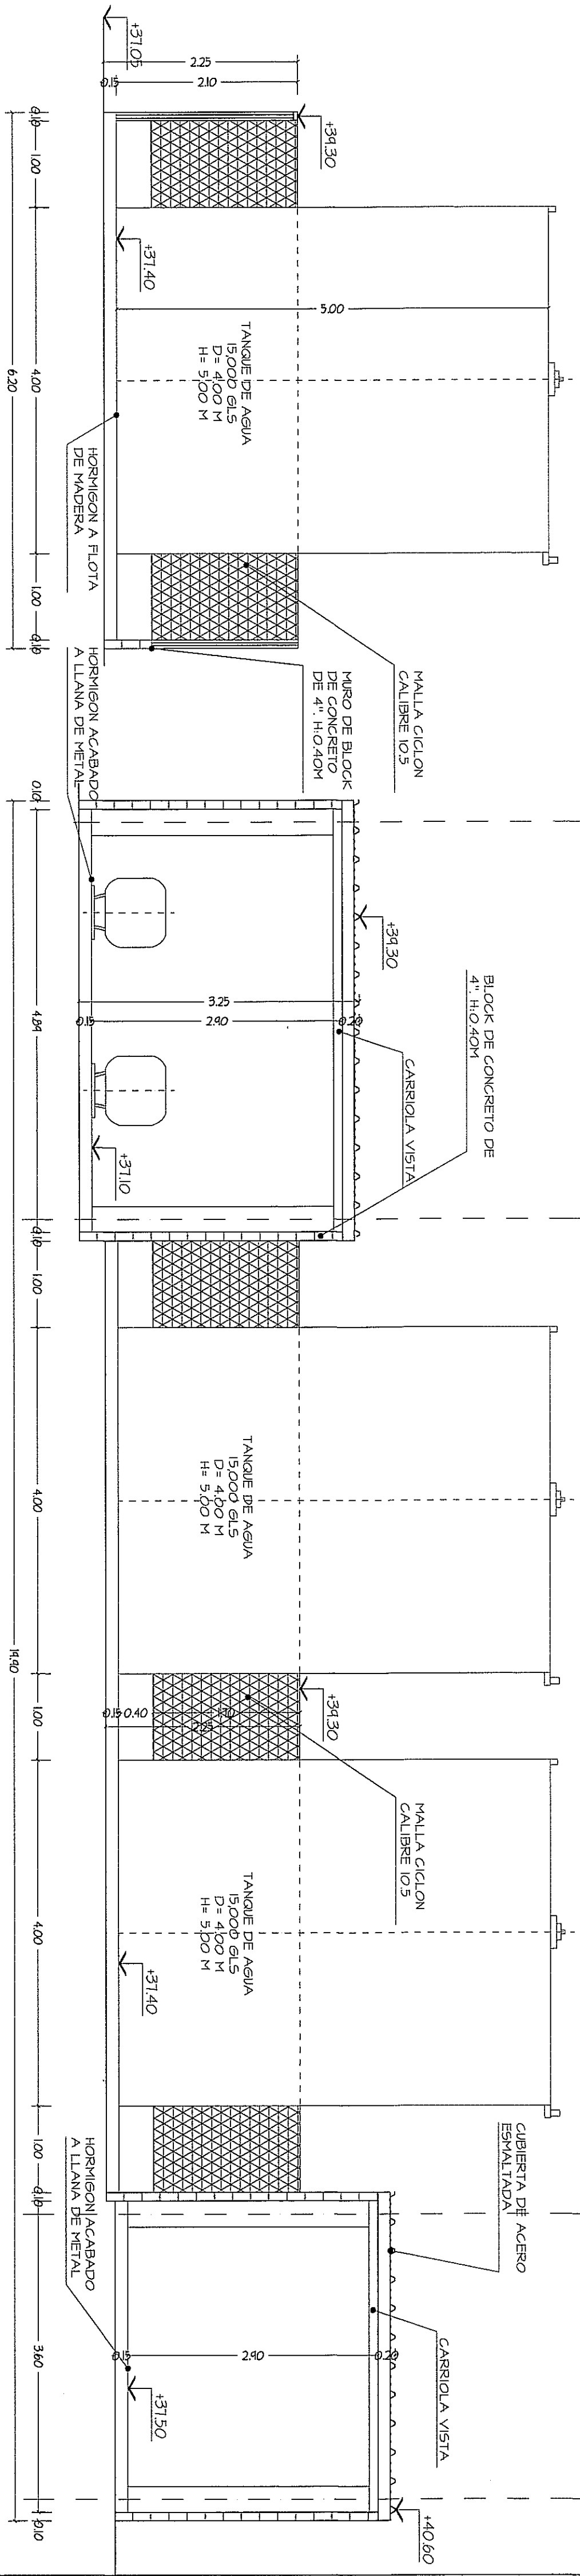


SECTION

GUÍA DE AMPLIACIONES POR ZONAS

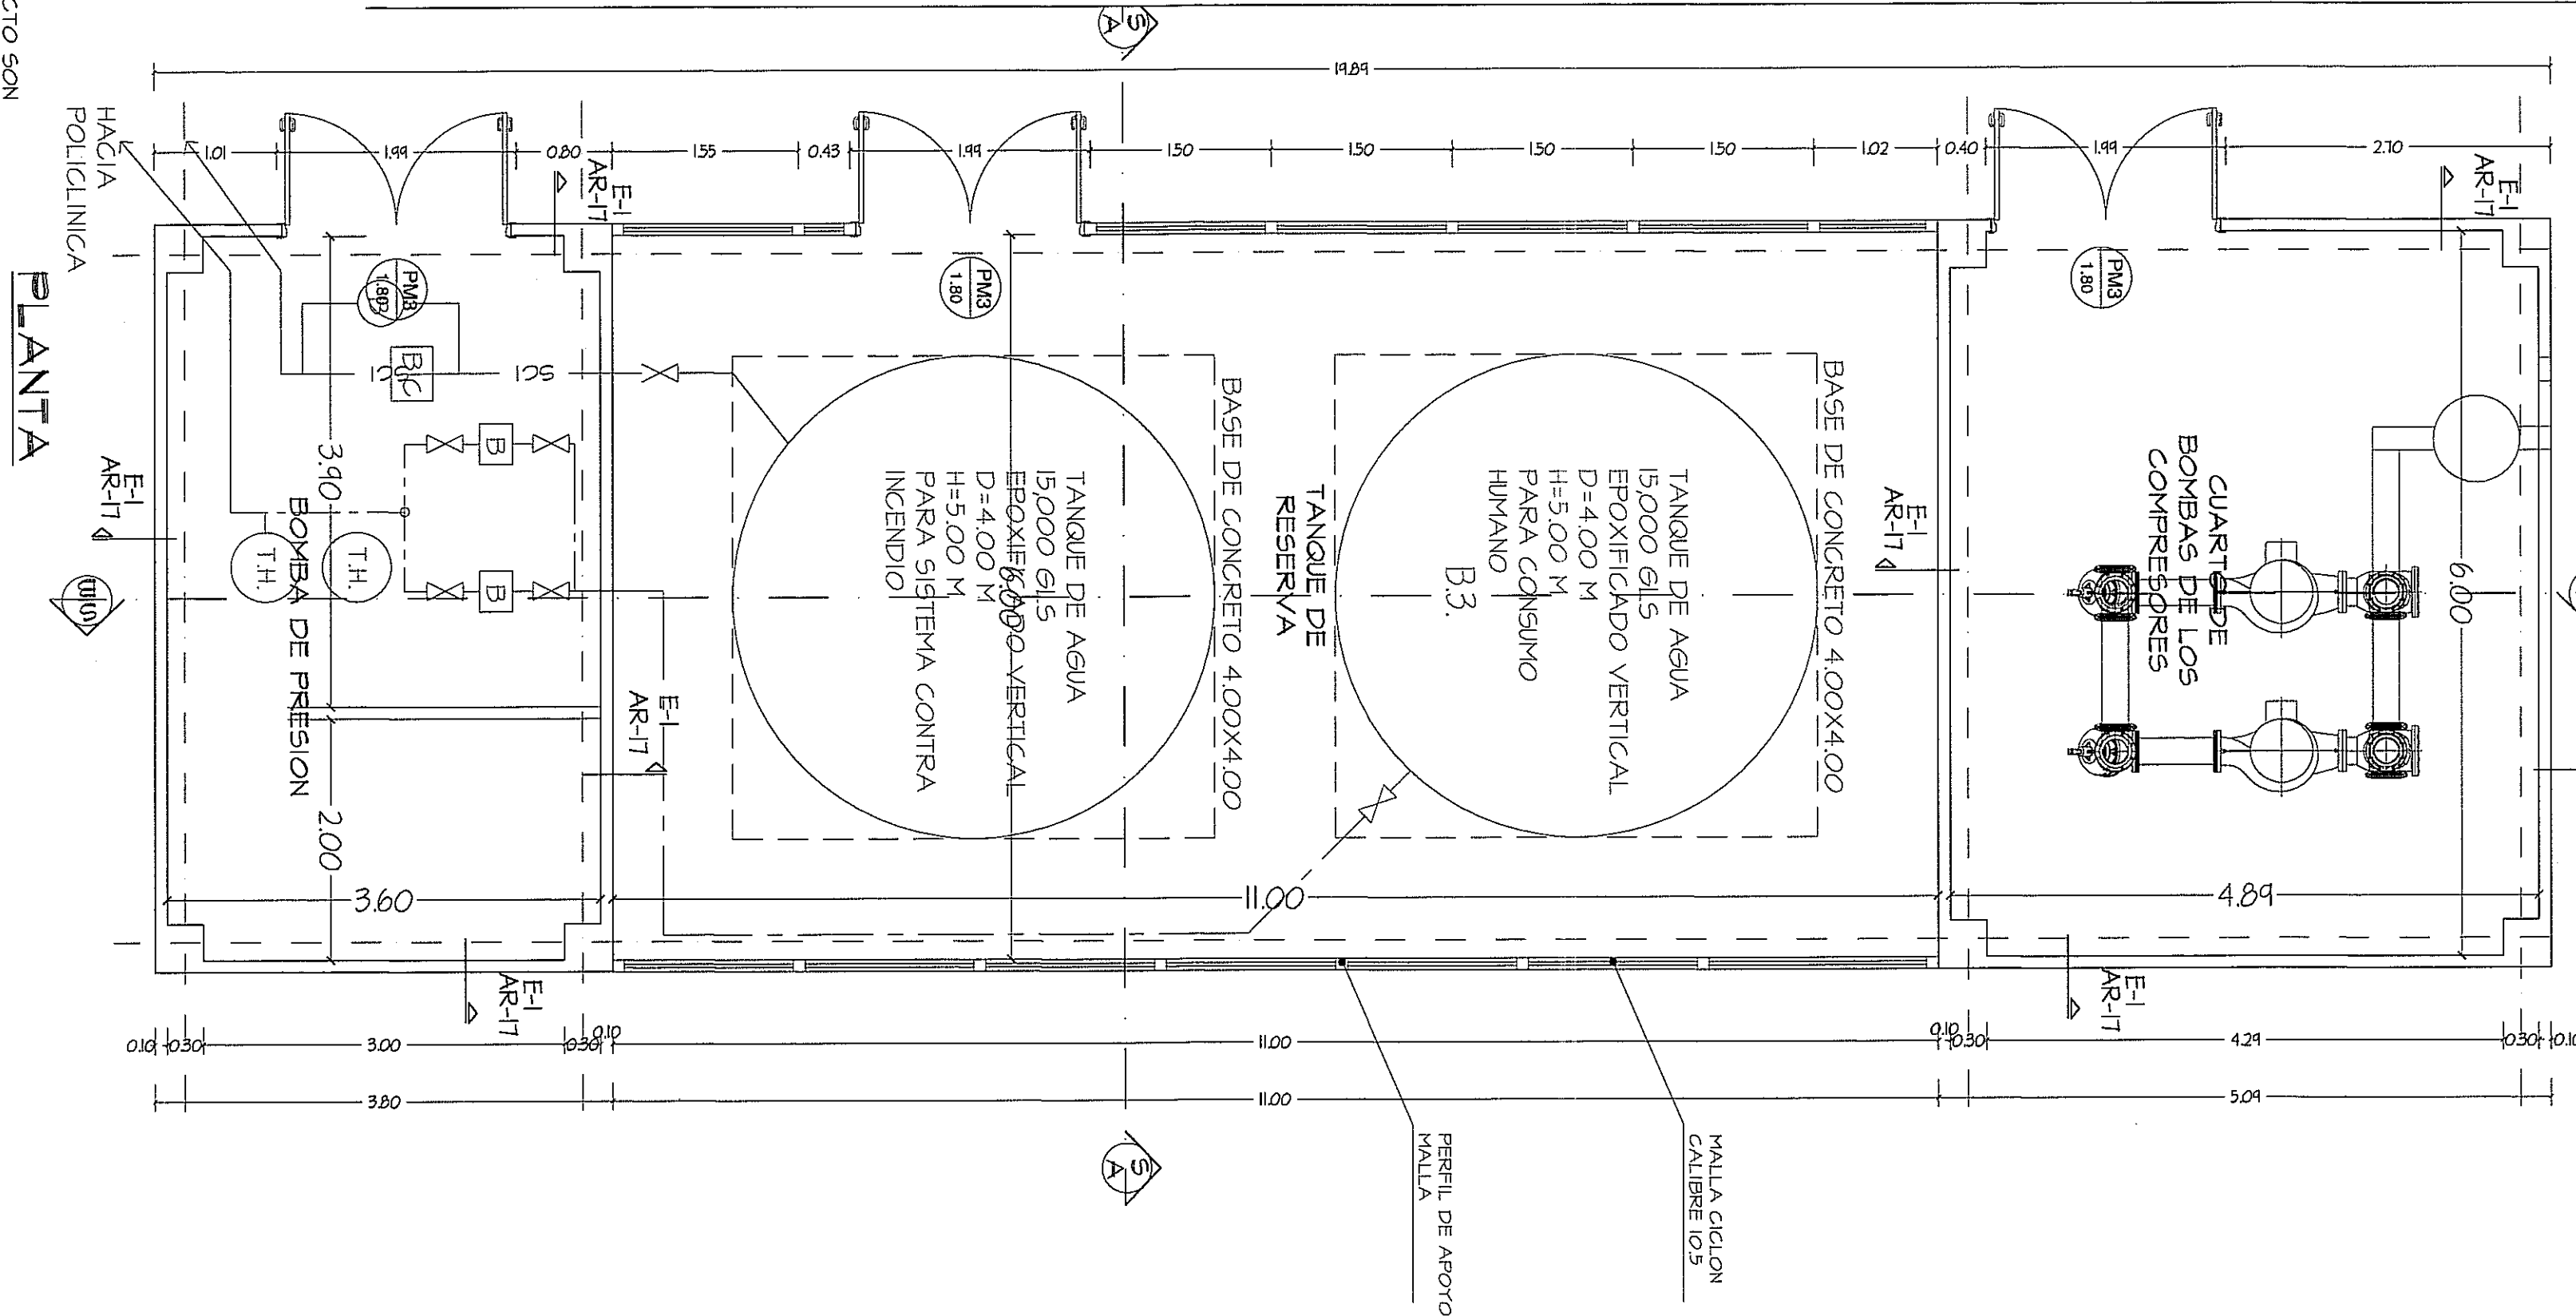

PLANTA

AMPLIACION: TINAJERA
ESCALA.- 1/40

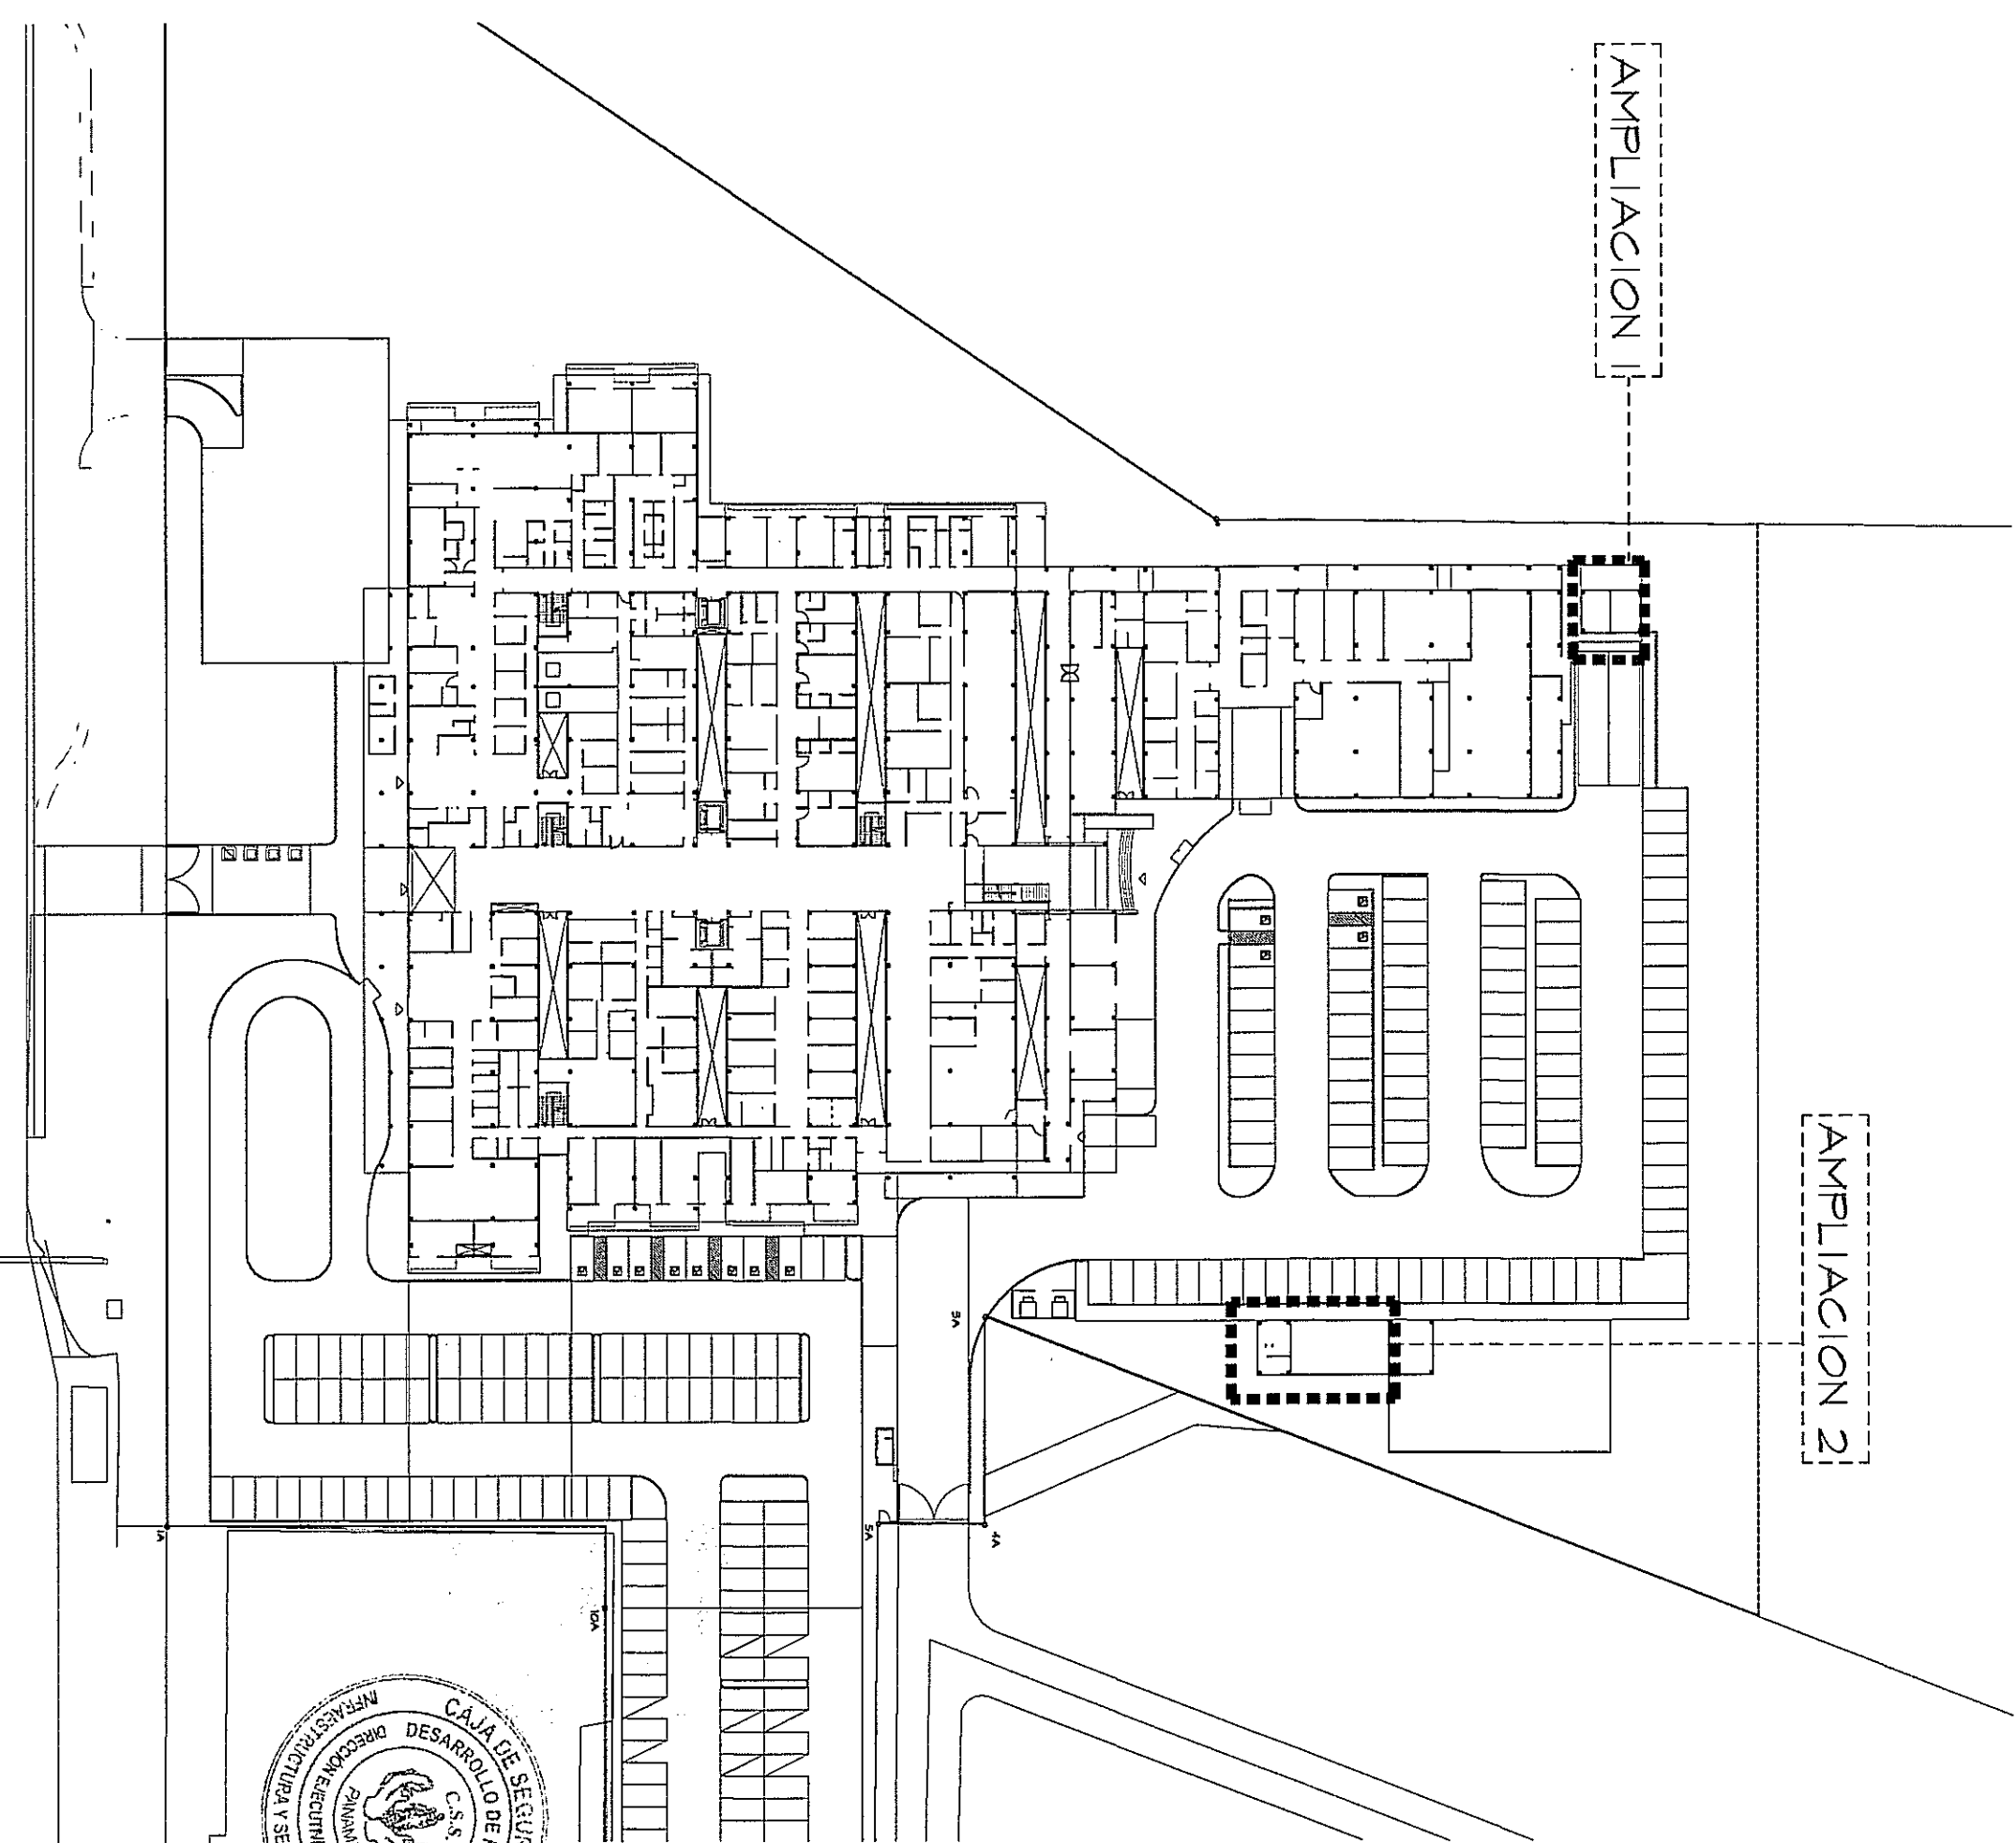

AMPLIACION 2



16/9/13