


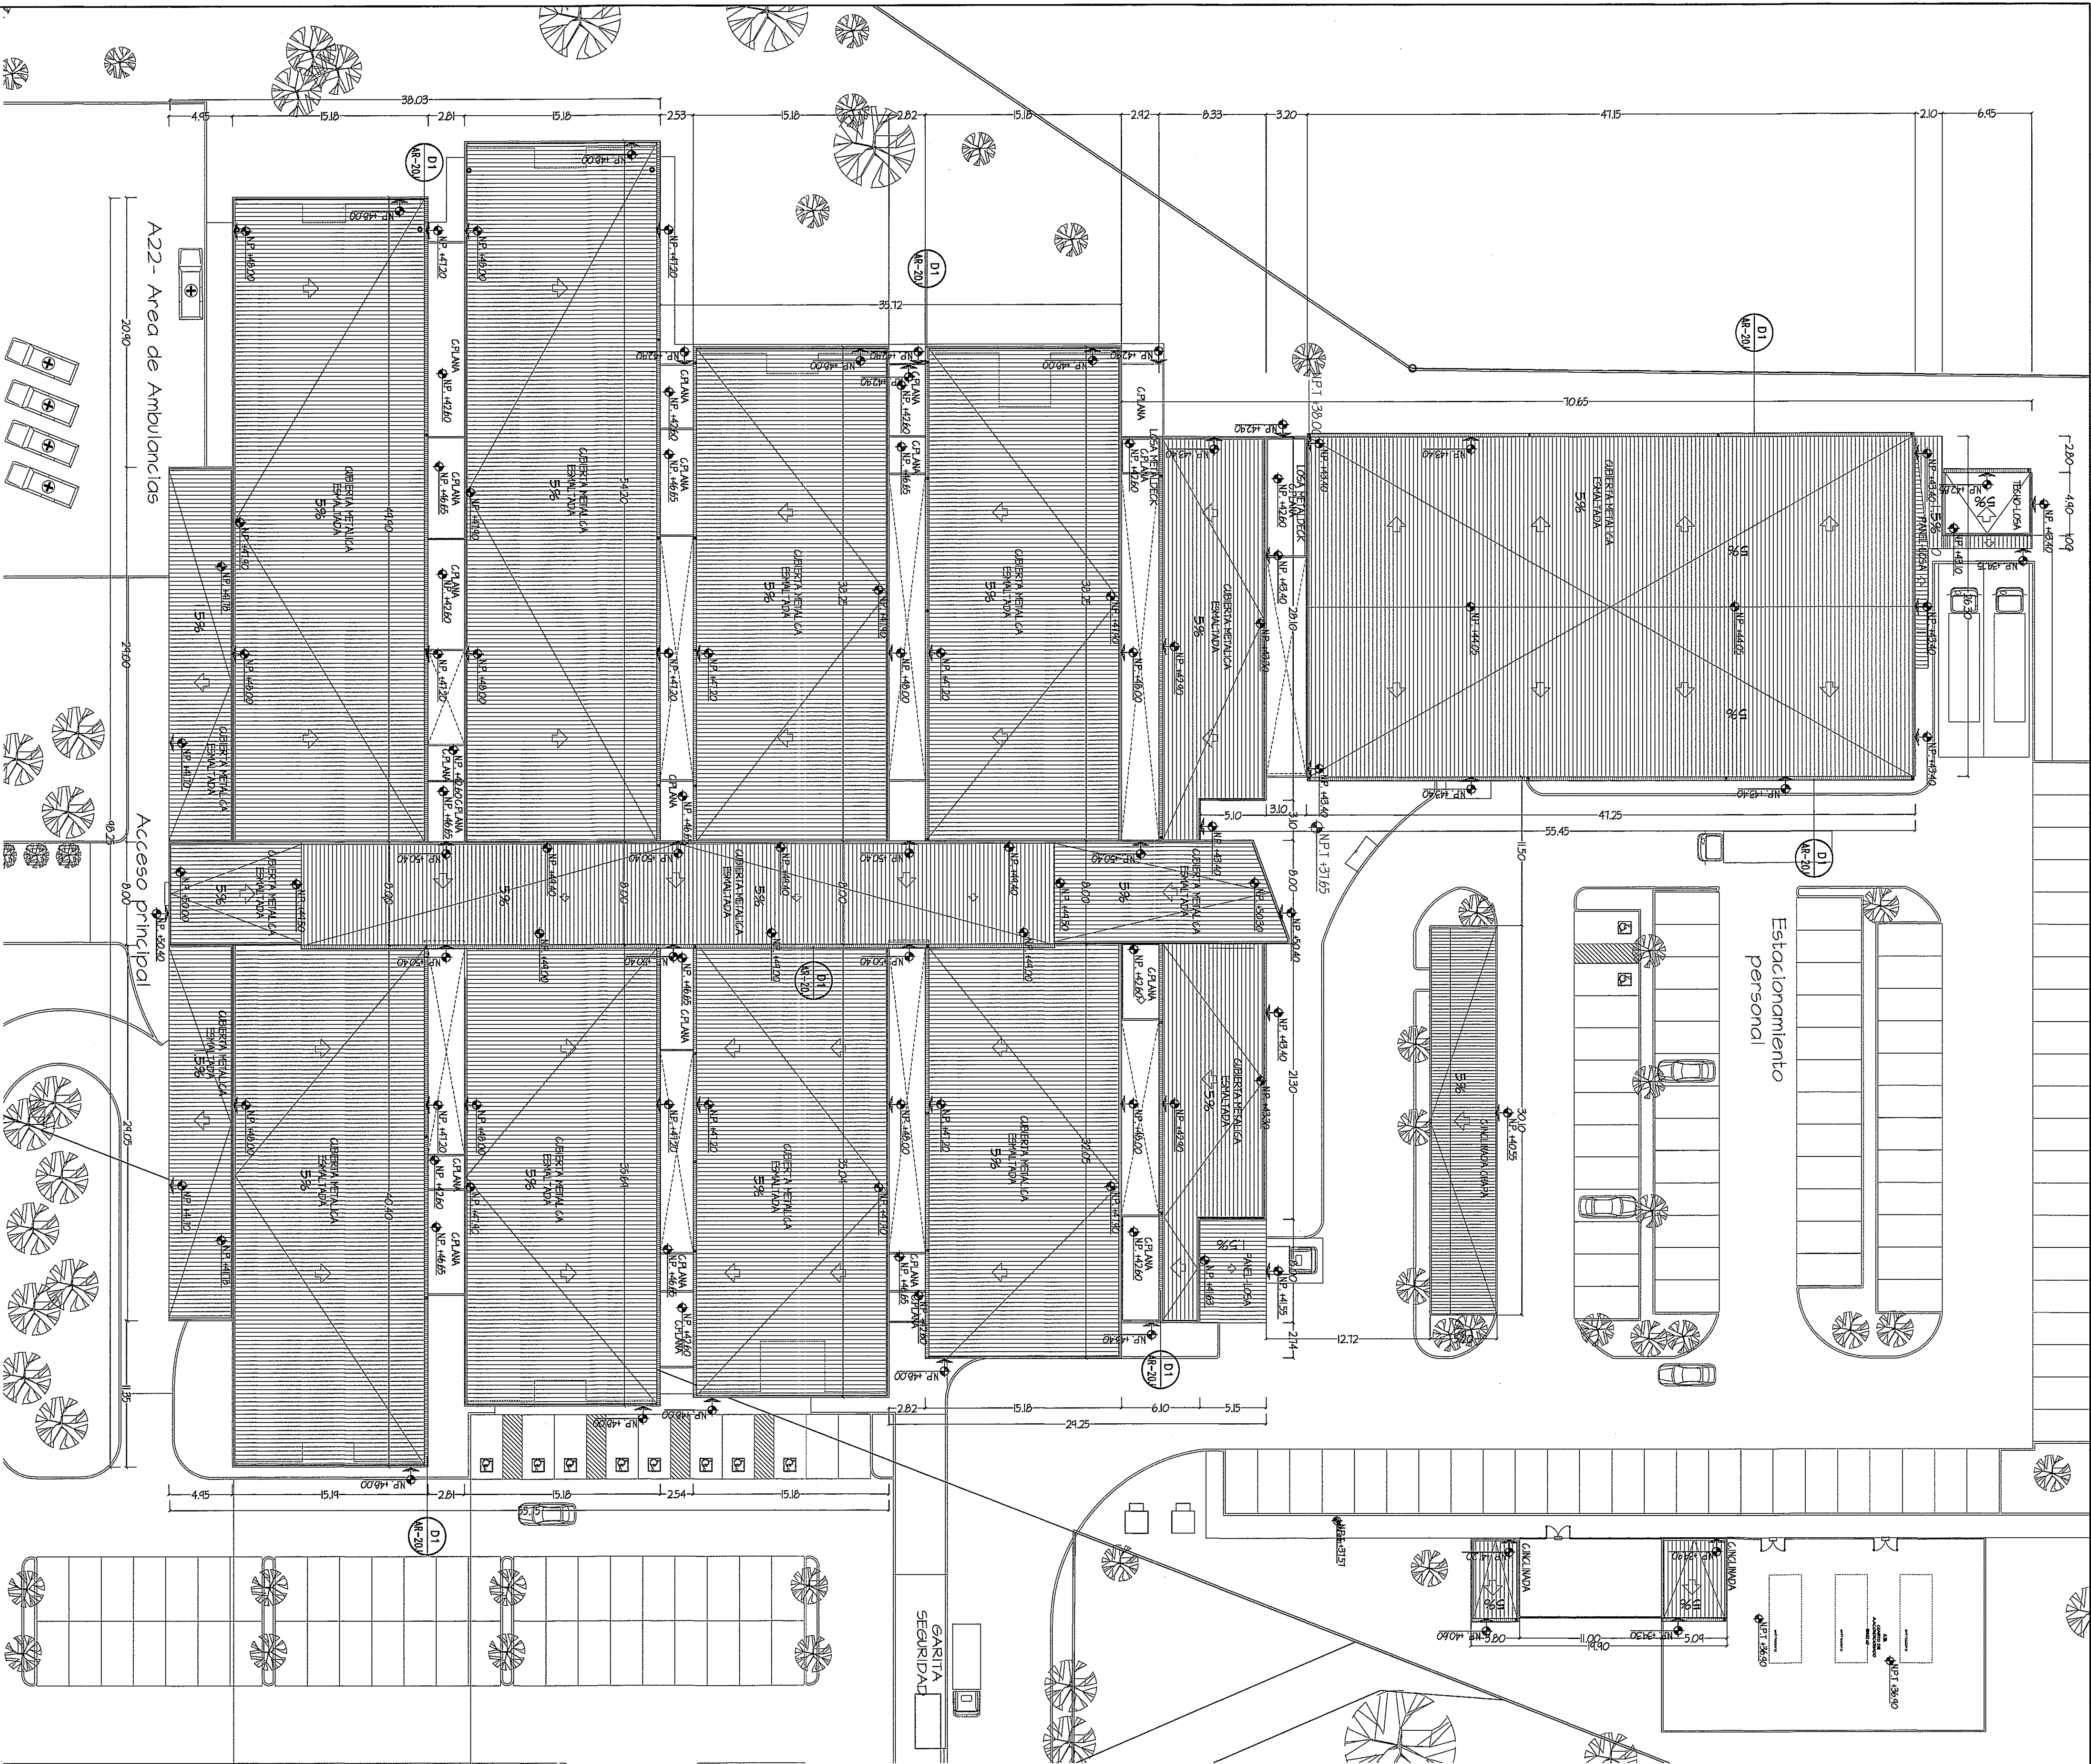


PLANTA DE TECHO ARQUITECTÓNICA (NIVEL 200)

NOTA: TODO EL MOBILIARIO Y EQUIPOS (QUE NO SEAN PARTE INTEGRAL DE LOS SISTEMAS DISEÑADOS), QUE ESTÉN INDICADOS EN ESTE PROYECTO SON PROPIEDAD DEL CLIENTE Y DEBEN SER ENTREGADOS EN EL MOMENTO DE LA ENTREGA DEL PROYECTO.

PROHIBIDA LA REPRODUCCIÓN TOTAL O PARCIAL, Y EL USO DE SU CONTENIDO SIN EL CONSENTIMIENTO DE SU AUTOR.

POLICLINICA DR. MANUEL DE JESUS ROJAS


Revision No.	FECHA	PROYECTO:	DISEÑO ARQUITECTÓNICO:	REVISIÓN:
REVISION 1	23-AGO-2012	CONSTRUCCIÓN DE NUEVO EDIFICIO INSTITUCIONAL	ING. OLIVERO GÓMEZ/SERIA	ARQ. OLIVERO GÓMEZ
REVISION 2	17-SEPT-2012	POLICLINICA DR. MANUEL DE JESUS ROJAS	ING. JUAN RAUL DIAZ	SERIA
REVISION 3	08-OCT-2012	PROPIEDAD DE LA C.A. DEL SECTOR SOCIAL DE PANAMA	ING. MANUEL PADILLA	DISEÑO
REVISION 4	20-OCT-2012	UBICADO EN LA URB. VILLA VONICA, CARRETERA INTERAMERICANA	SISTEMAS ESPECIALES	FECHA
REVISION 5	06-NOV-2012	DISTRITO DE AGUADULCE PROV. DE COCLE, REPUBLICA DE PANAMA	ING. DORANIS HURTADO	PROYECTO No.
REVISION 6	03-DIC-2012		M.P. HECTOR HASSELL	2012
REVISION 7	25-JUL-2013		ING. OSVALDO ADAMES	2012-015-014
REVISION 8			ING. VICENTE PENALOSA	HOLA No.

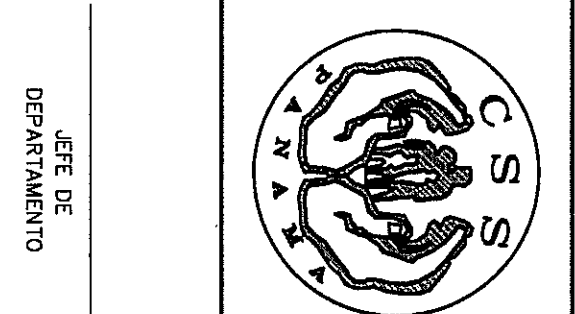

DIRECTOR DE OBRAS Y CONSTRUCCIONES MUNICIPALES

PLANTA DE TECHO (NIVEL 200)

AR-10 DE 34

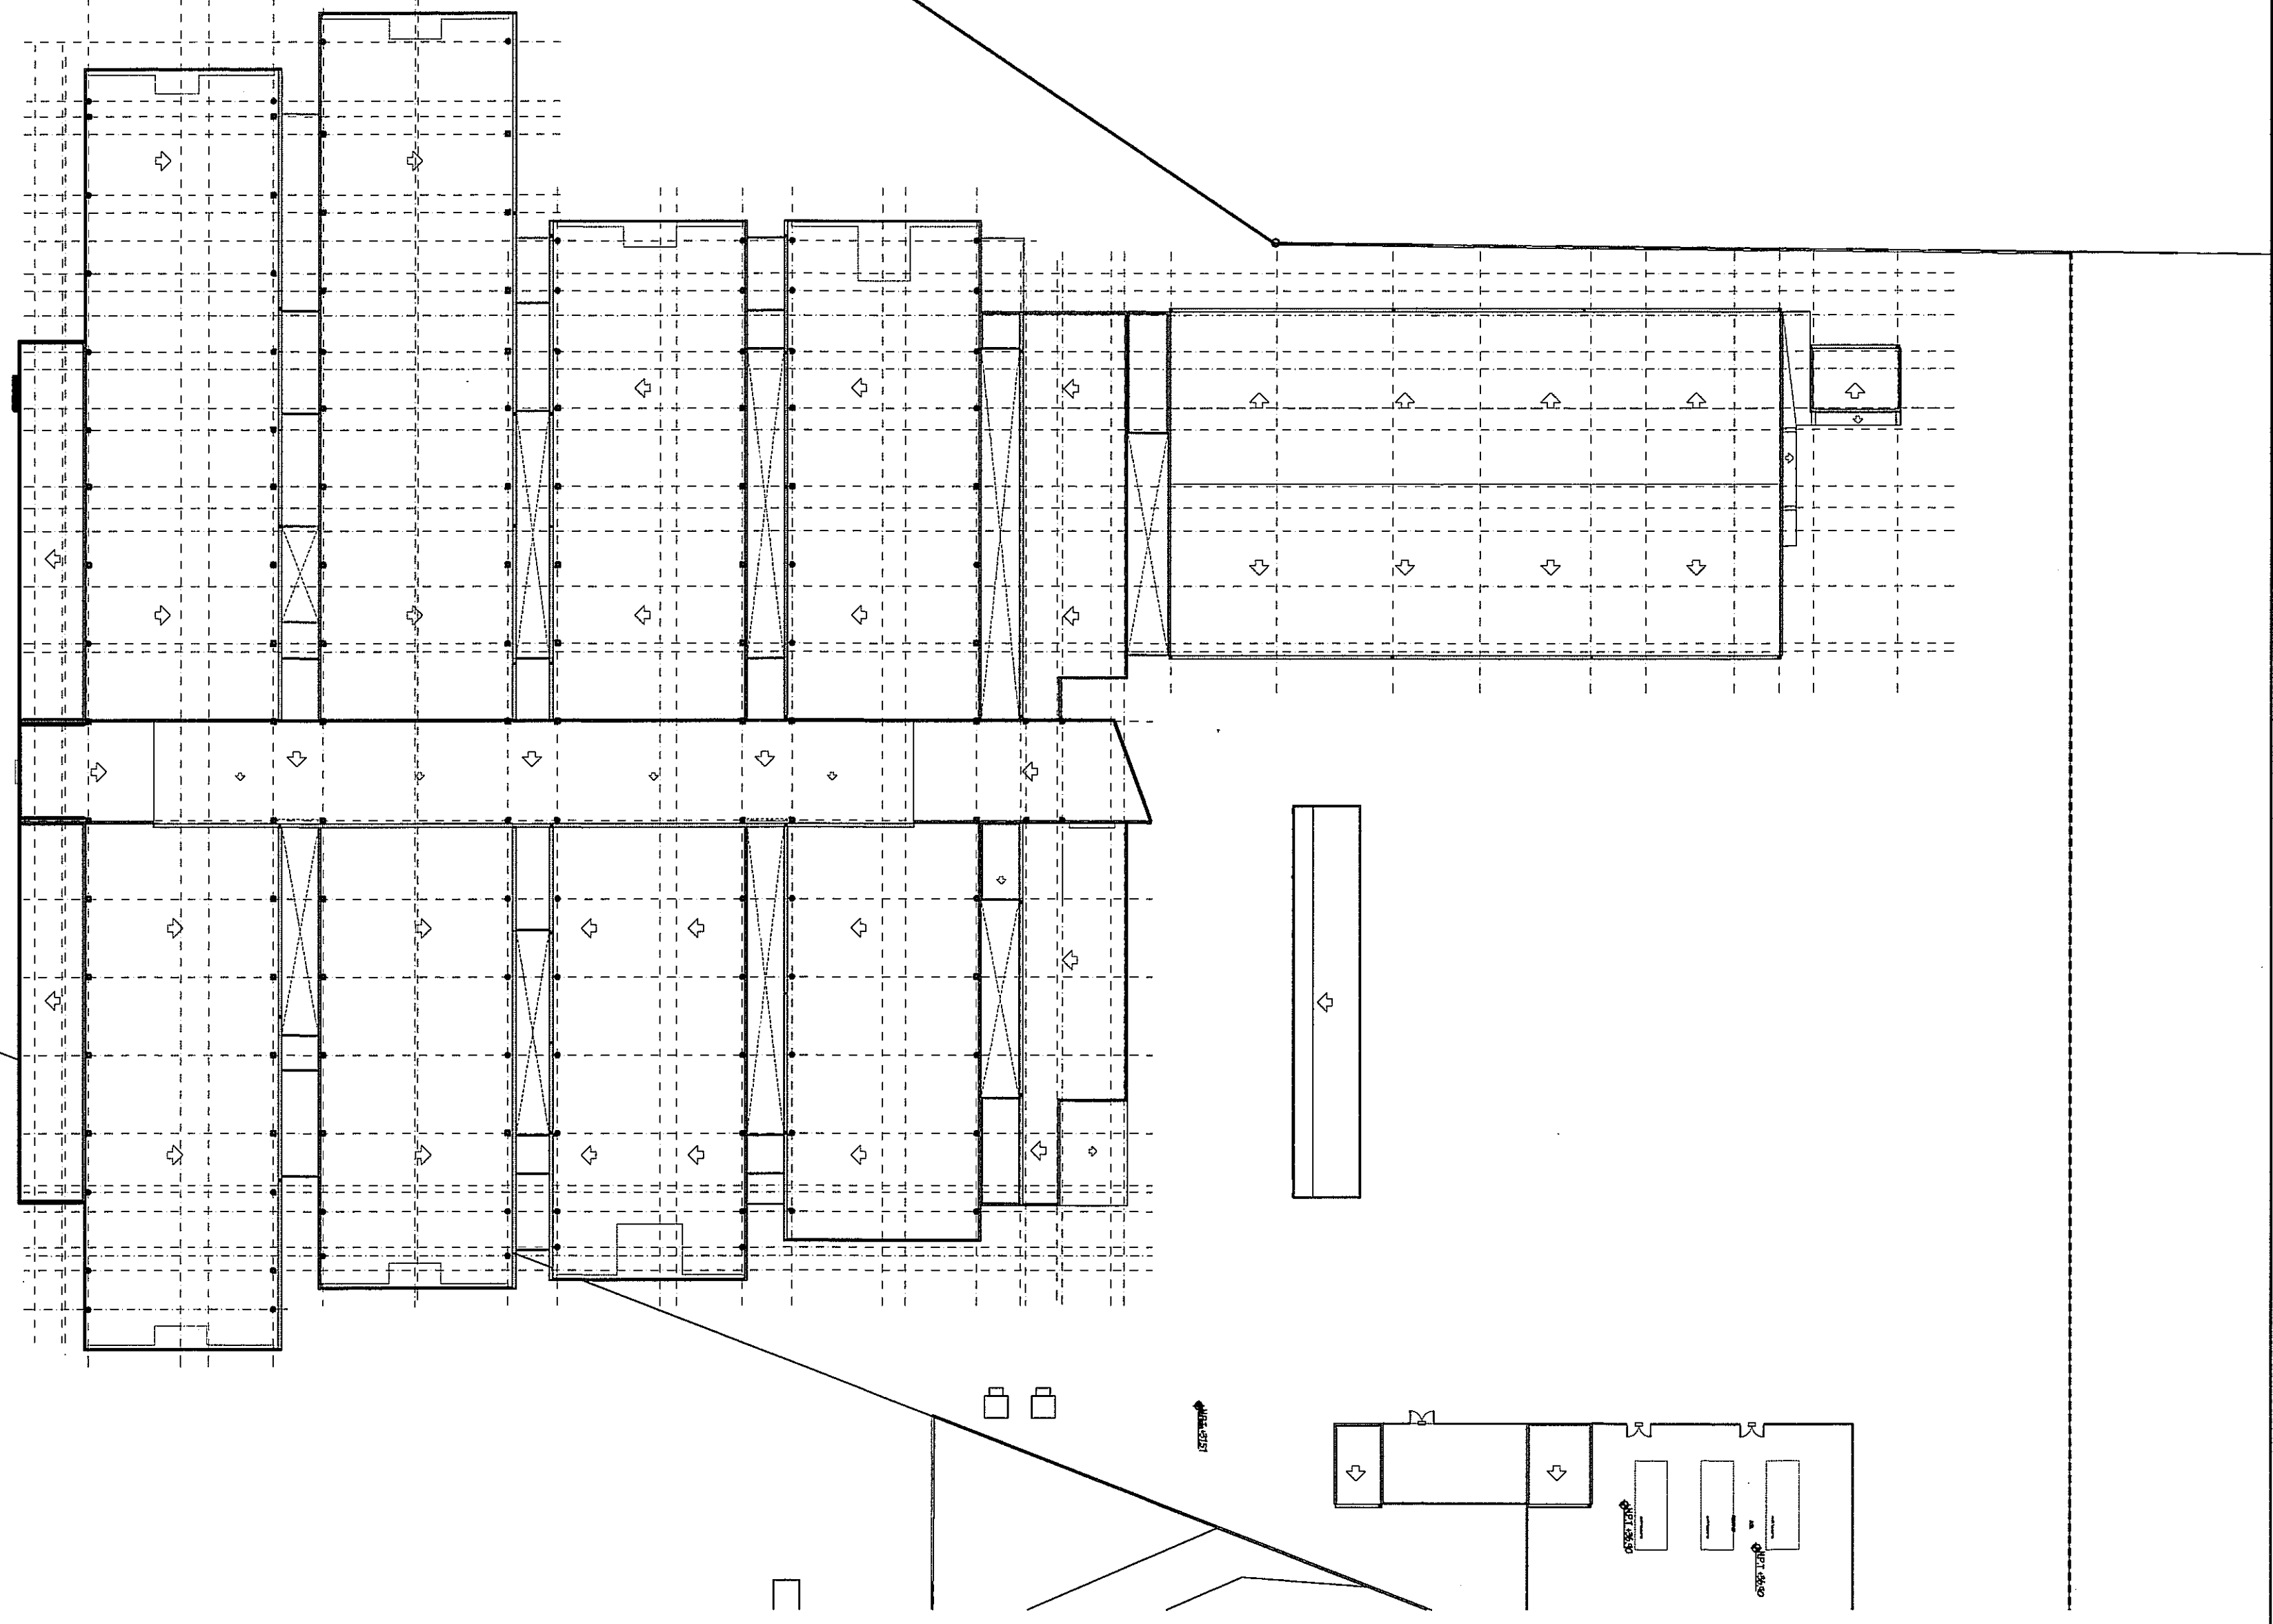

GUÍA DE AMPLIACIONES POR ZONAS

ESCALA - 1/400

PLANTA DE TECHO (NIVEL 200)

TECHO:
CUBIERTA METALICA ESPALTADA COLOR AZUL, CALIBRE 24 CORRUGACION TRAPEZOIDAL,
CAPA DE AISLANTE TERMICO DE DOBLE CAPA DE ALUMINIO REFLECTIVO FACTOR R-14.5,
*LA MALLA METALICA Y LA MALLA DE INSECTOS ENTRE TECHO Y CIELO RASO CONTRASAN
CON VENTILADORES.

CORRENTIZOS:
LOSA DE LAMINAS DE POLIESTIRENO-EXPANDIDO CON MALLA DE ACERO A/A, MAS REPELO
E IMPERMEABILIZACION EN LA PARTE SUPERIOR

