




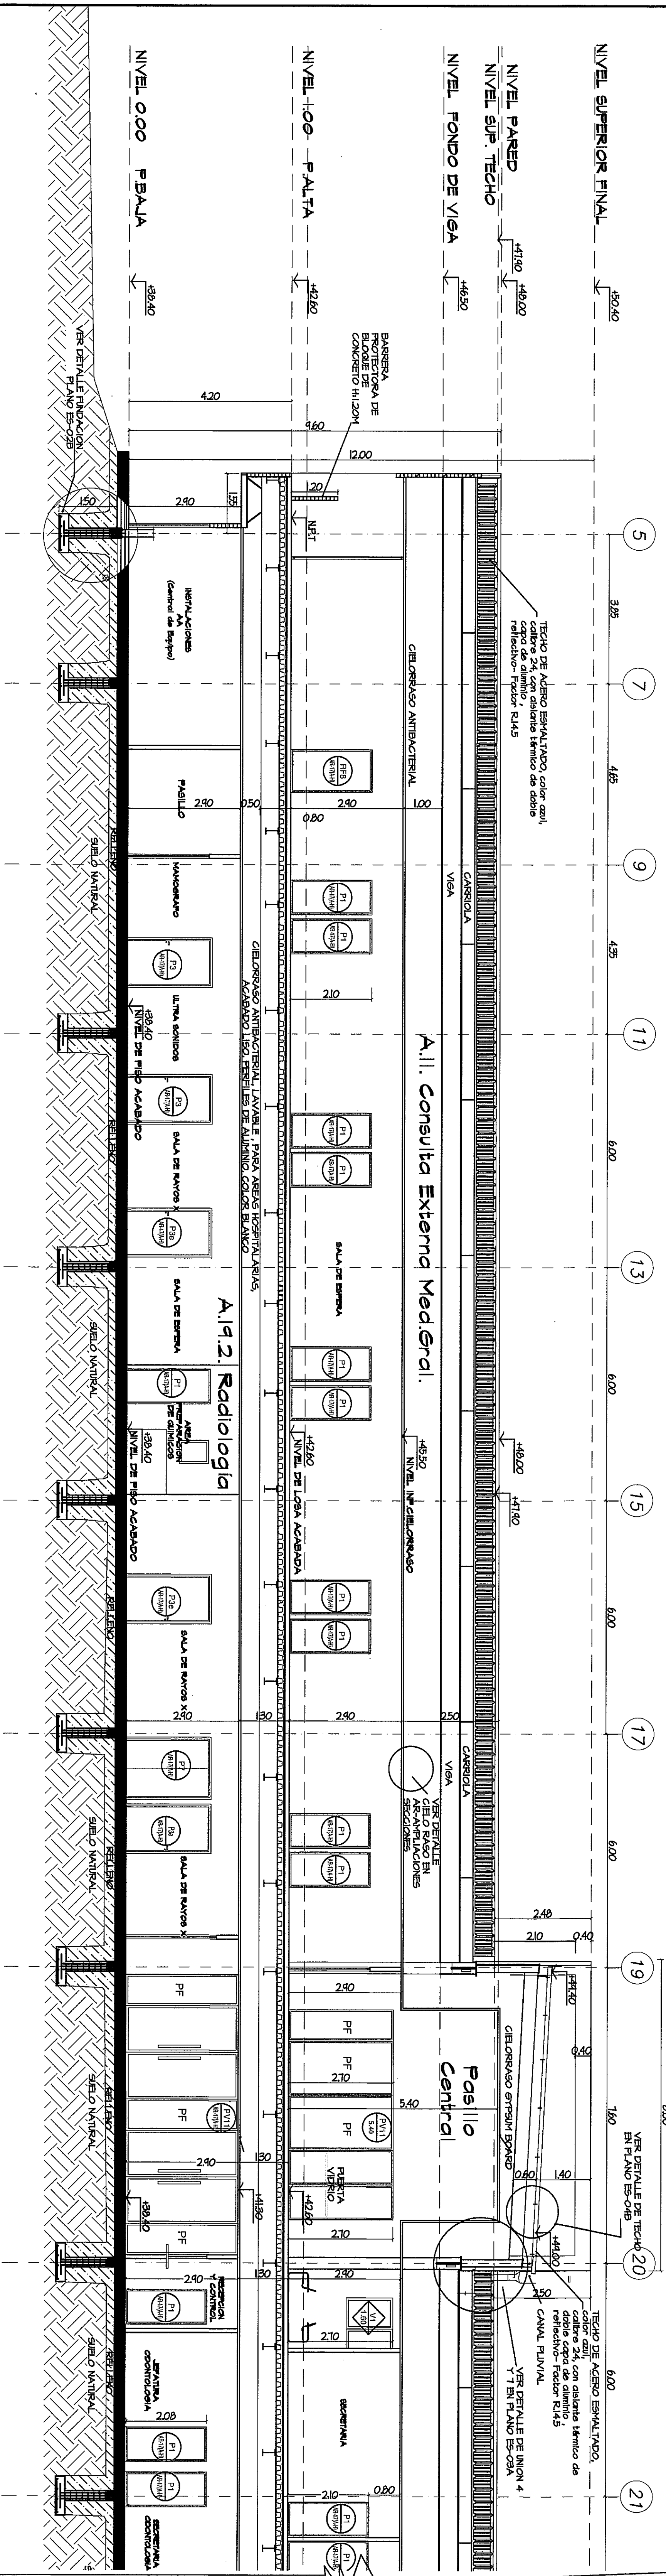

SECCION TRANSVERSAL
ampliacion lado A esc 1:75

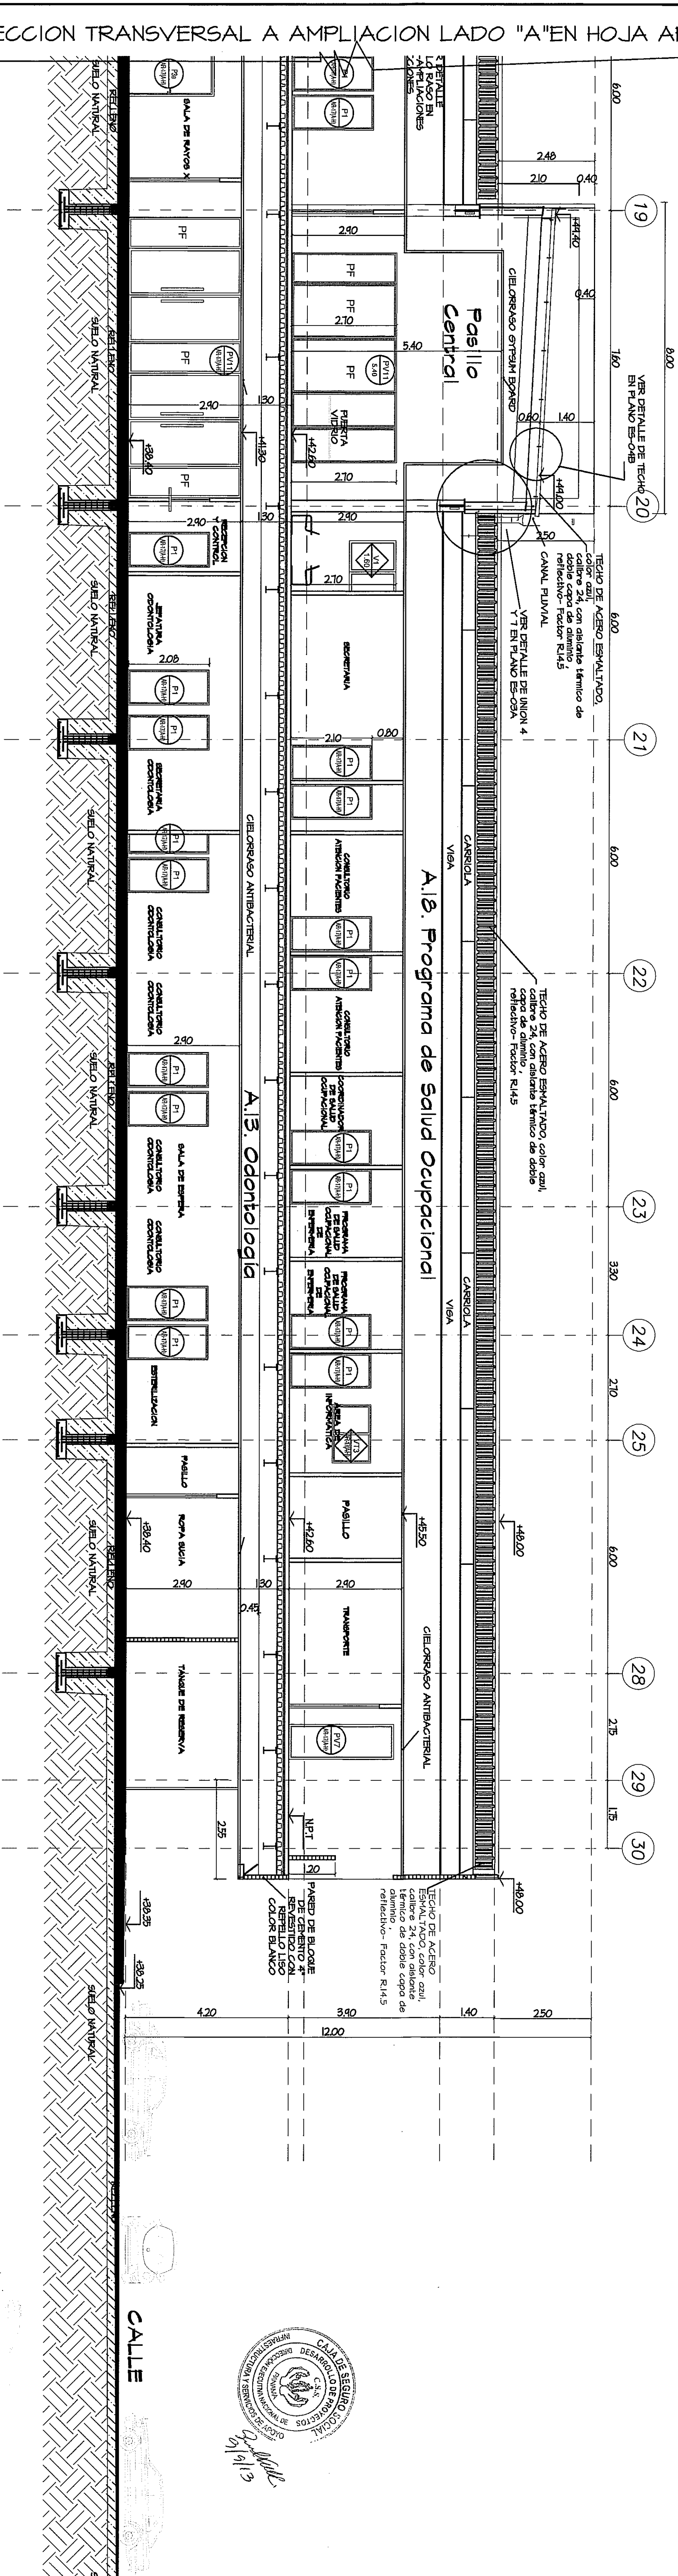

SECCION TRANSVERSAL
ampliacion lado B esc 1:75

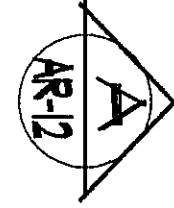

NOTA PARA CONOCER LOS DETALLES ESTRUCTURALES DE ANCLAJE DE HORMIGONAS, ALEROS, HACETOS ENTRE OTROS, VEASE HOJAS DE ESTRUCTURA.

NOTA: TODO EL MOBILIARIO Y EQUIPOS (QUE NO SEAN PARTE INTEGRAL DE LOS SISTEMAS DISEÑADOS), QUE ESTEN INDICADOS EN ESTE PROYECTO SON UNA SUERENCIA PARA EL DISEÑO Y NO ESTAN INCLUIDOS EN EL CONTRATO (N.C.)

PROHIBIDA LA REPRODUCCION TOTAL O PARCIAL, Y EL USO DE SU CONTENIDO SIN EL CONSENTIMIENTO DE SU AUTOR.

OLMEDO A. GOMEZ MARTINEZ
ARQUITECTO
L.P. No. 163-2011-03
FIRMA
Lugar del sello de la Oficina de Registro de la Propiedad, el 25 de mayo de 2013

Revision No.

FECHA

Revision 1

23-AGO-2012

Revision 2

17-SEPT-2012

Revision 3

08-OCT-2012

Revision 4

26-OCT-2012

Revision 5

20-DIC-2012

Revision 6

06-MAY-2013

Revision 7

03-11-2013

Revision 8

25-11-2013

JEFE DE DEPARTAMENTO

DIRECTOR DE INGENIERIA Y ARQUITECTURA

PROYECTO:

CONSTRUCCION DE NUEVO EDIFICIO INSTITUCIONAL POLICLINICA DR. MANUEL DE JESUS ROJAS PROPIEDAD DE LA CALA DEL SEGIRO SOCIAL DE PANAMA UBICADO EN LA URB. VILLA MONICA CARRETERA INTERAMERICANA DISTRITO DE AGADULCE, PROV. DE COCLE, REPUBLICA DE PANAMA

DIRECTOR DE OBRAS Y CONSTRUCCIONES MUNICIPALES

AMPLIACION SECCION A

DISEÑO ARQUITECTONICO:

ING. OLMEDO GOMEZ/SERIA

ESTRUCTURA:

ING. JUAN RAUL DIAZ

ELECTRICIDAD:

ING. MANUEL PADILLA

SISTEMAS ESPECIALIZADOS:

ING. DORAMIS HIRADO

PLUMBERIA:

M.P. HECTOR HASSELL

ARE. ACORDONADOS:

ING. OSVALDO ADAMES

PASES, MUEBLES:

ING. VICENTE PENALOSA

REVISION:

ING. OLMEDO GOMEZ

REVISION:

ING. JUAN RAUL DIAZ

REVISION:

ING. MANUEL PADILLA

REVISION:

ING. DORAMIS HIRADO

REVISION:

M.P. HECTOR HASSELL

REVISION:

ING. OSVALDO ADAMES

REVISION:

ING. VICENTE PENALOSA

PROYECTO No.

2012-DES-014

HOJA No.

41 DE

AR-12A

41 DE