



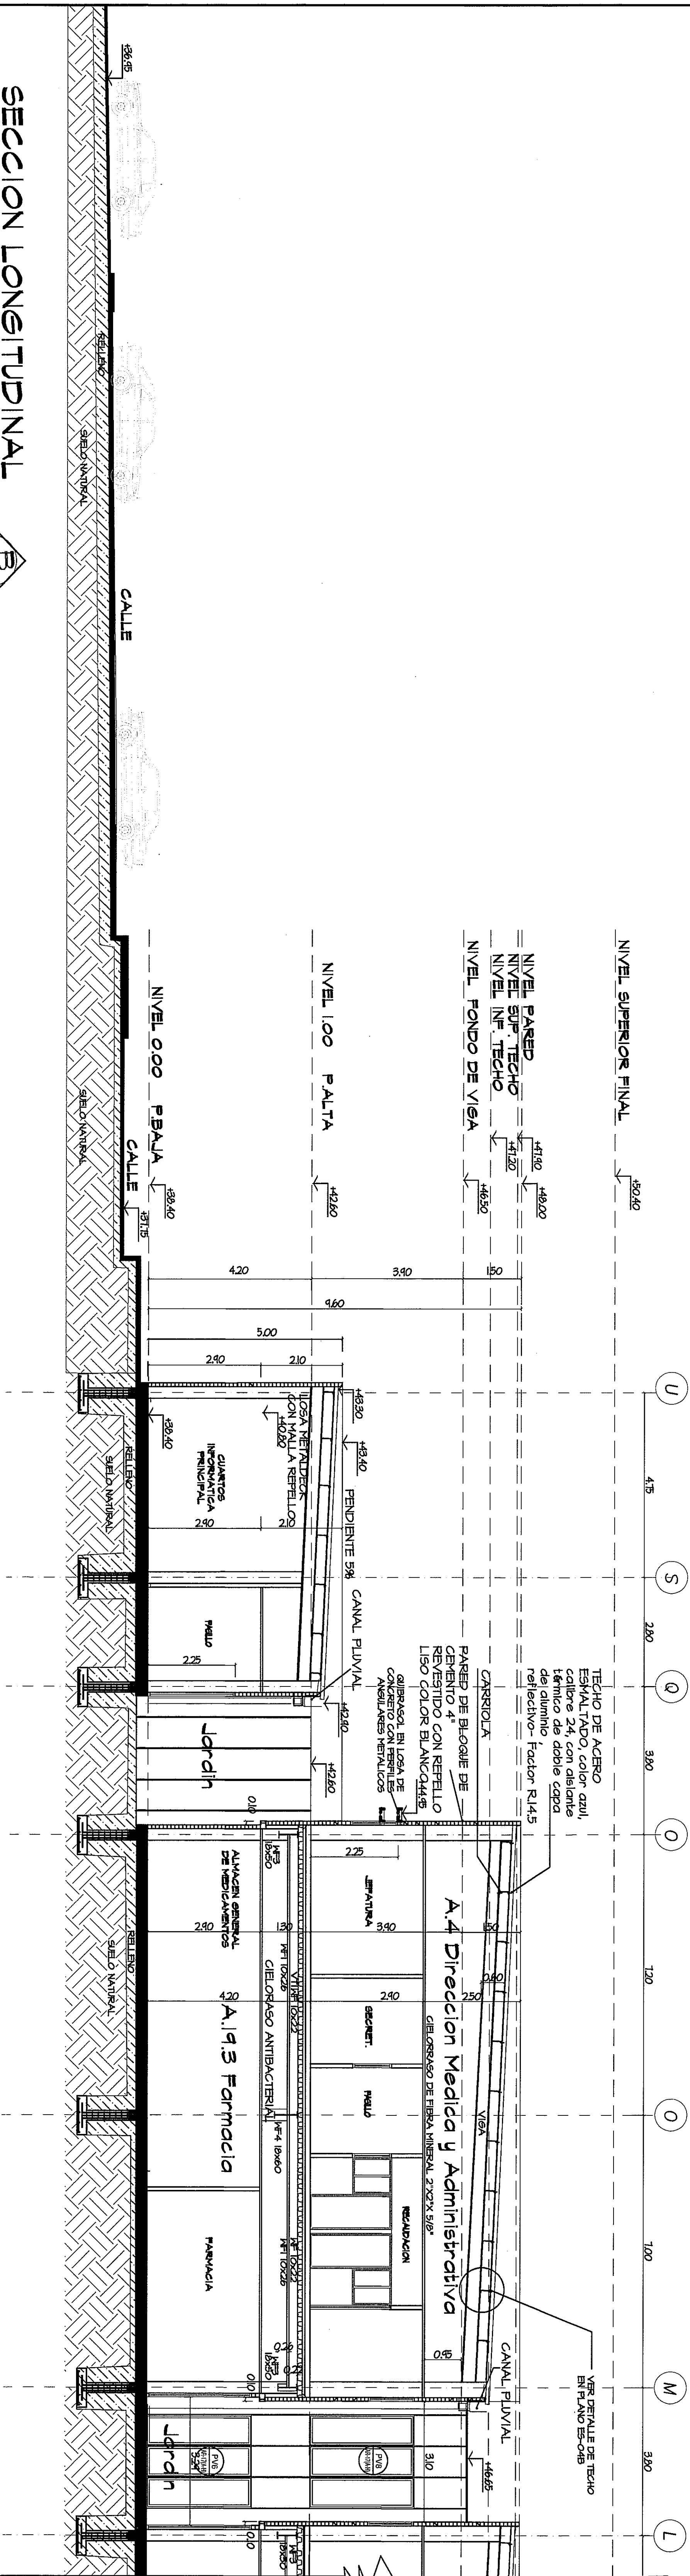

CONTINUA SECCION LONGITUDINAL B AMPLIACION LADO "B" EN HOJA AR-12B

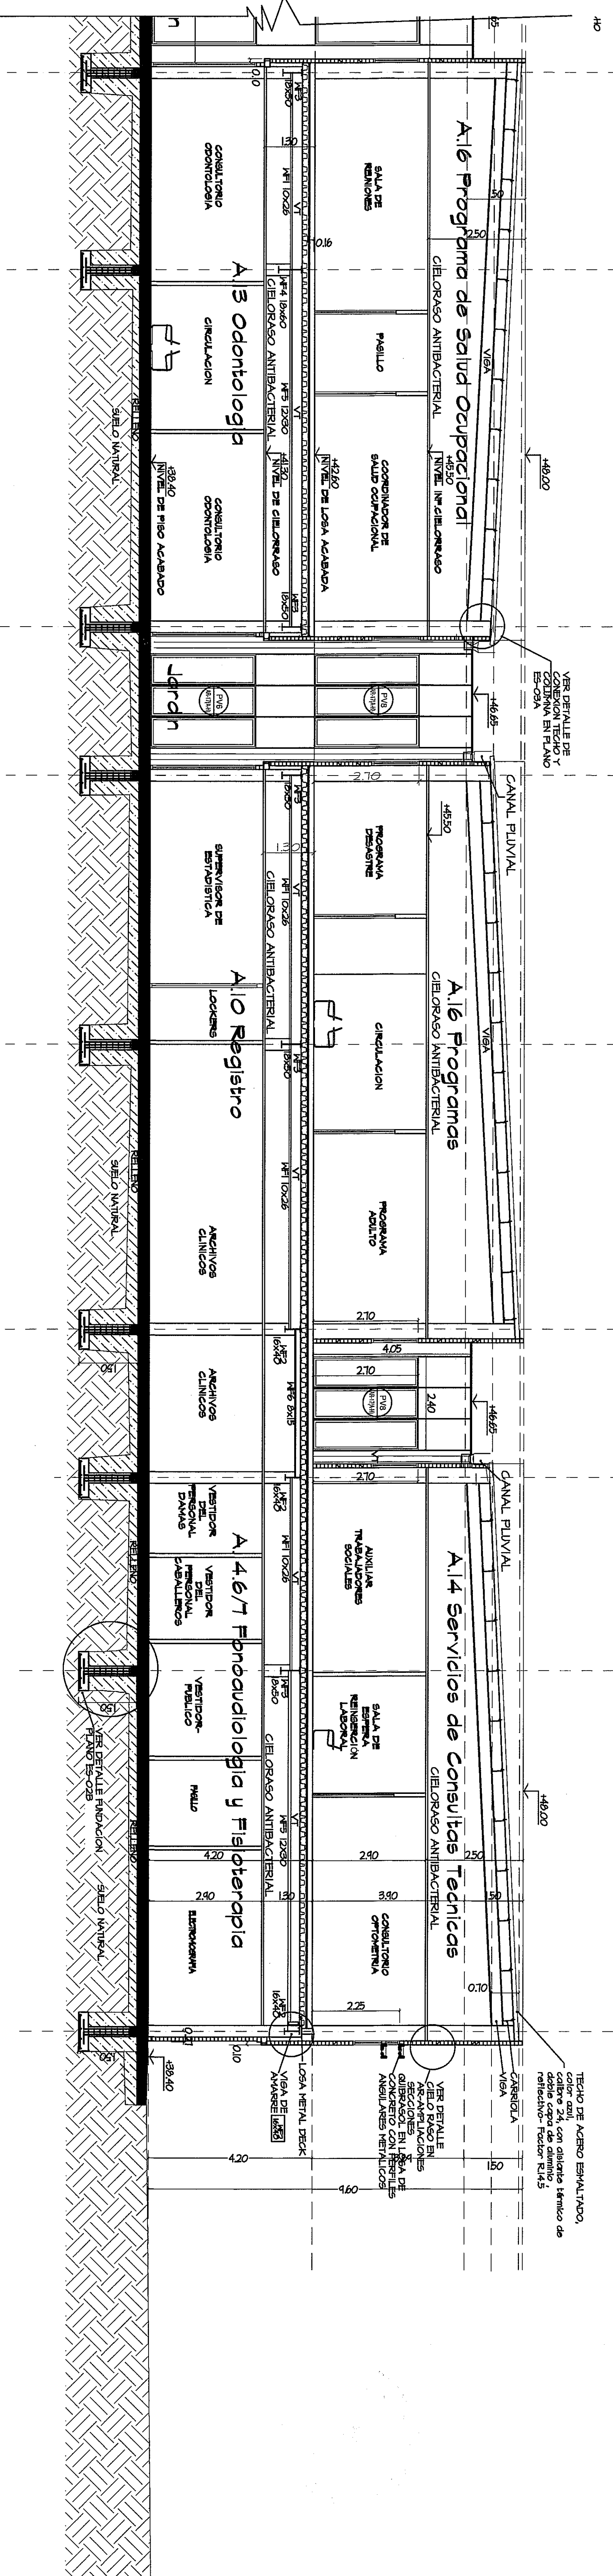

NOTA: SE UBICARAN VENTILADORES DE MALLA METALICA Y MALLA CONTRA INSECTOS DE 15CM DE ALTO ENTRE CIELO RASO Y ESTRUCTURA DE TECHO

[illegible]