



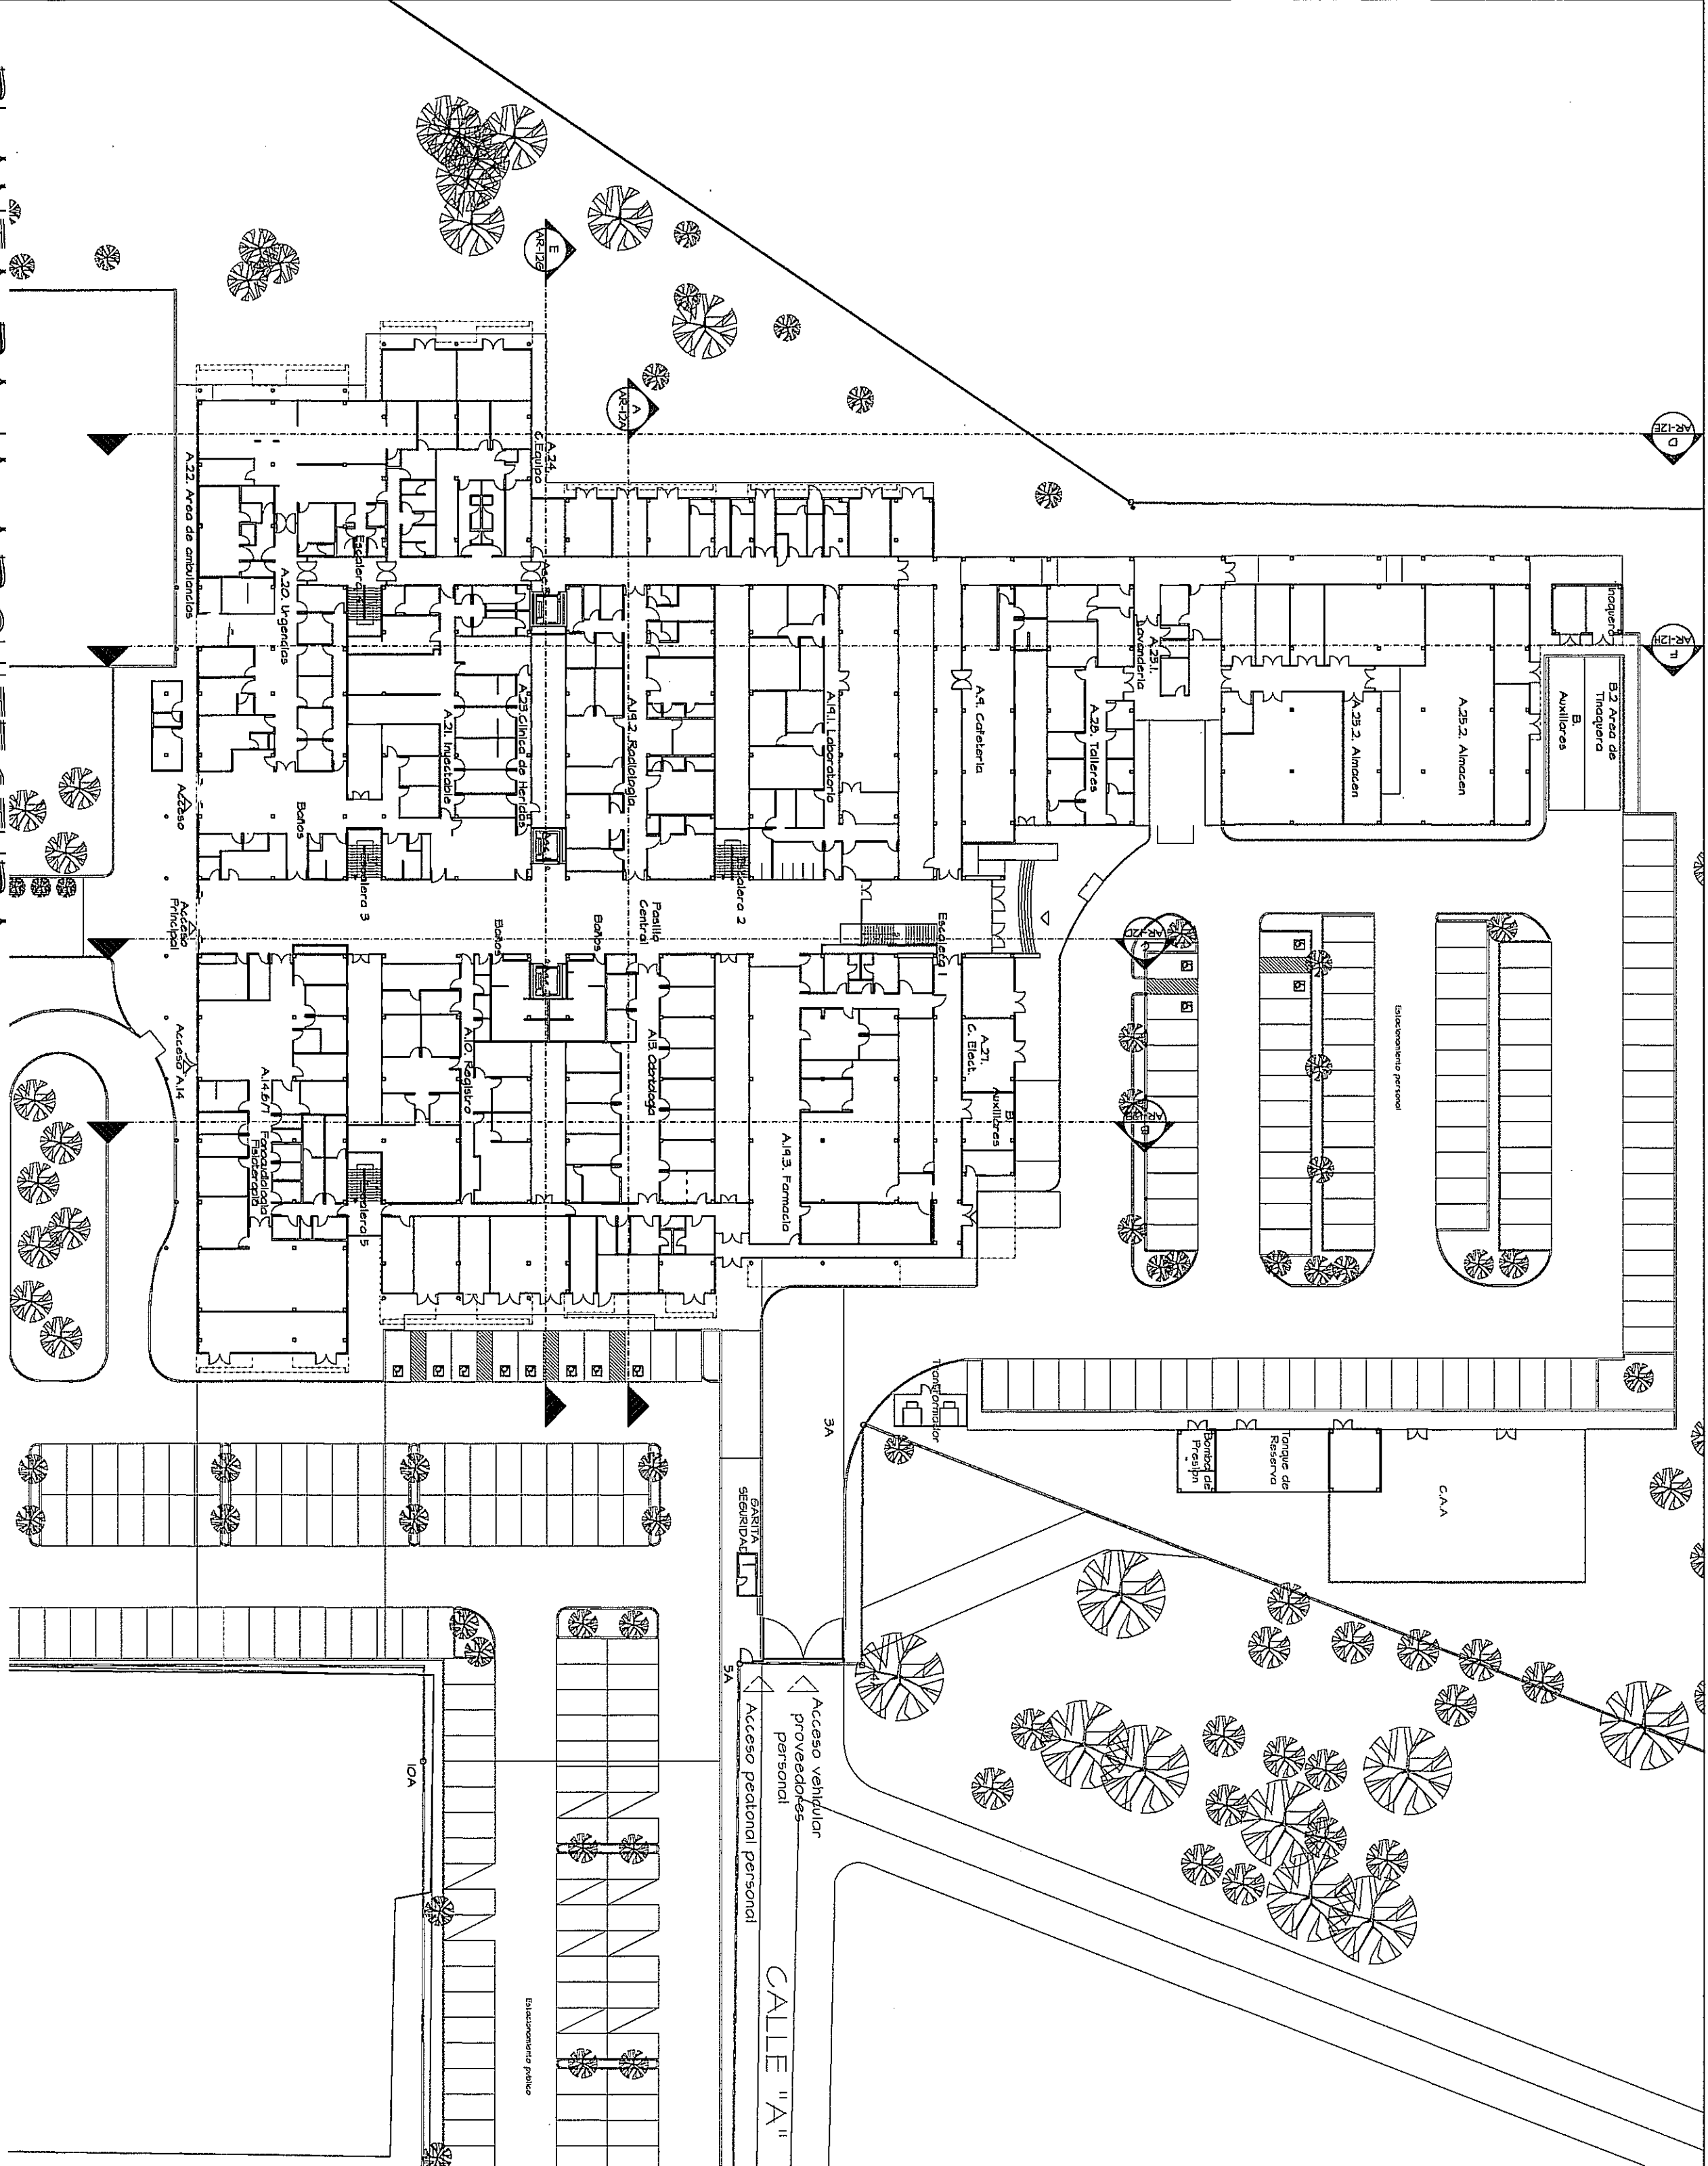

PLANTA BAJA ARQUITECTURA


esc 1:500

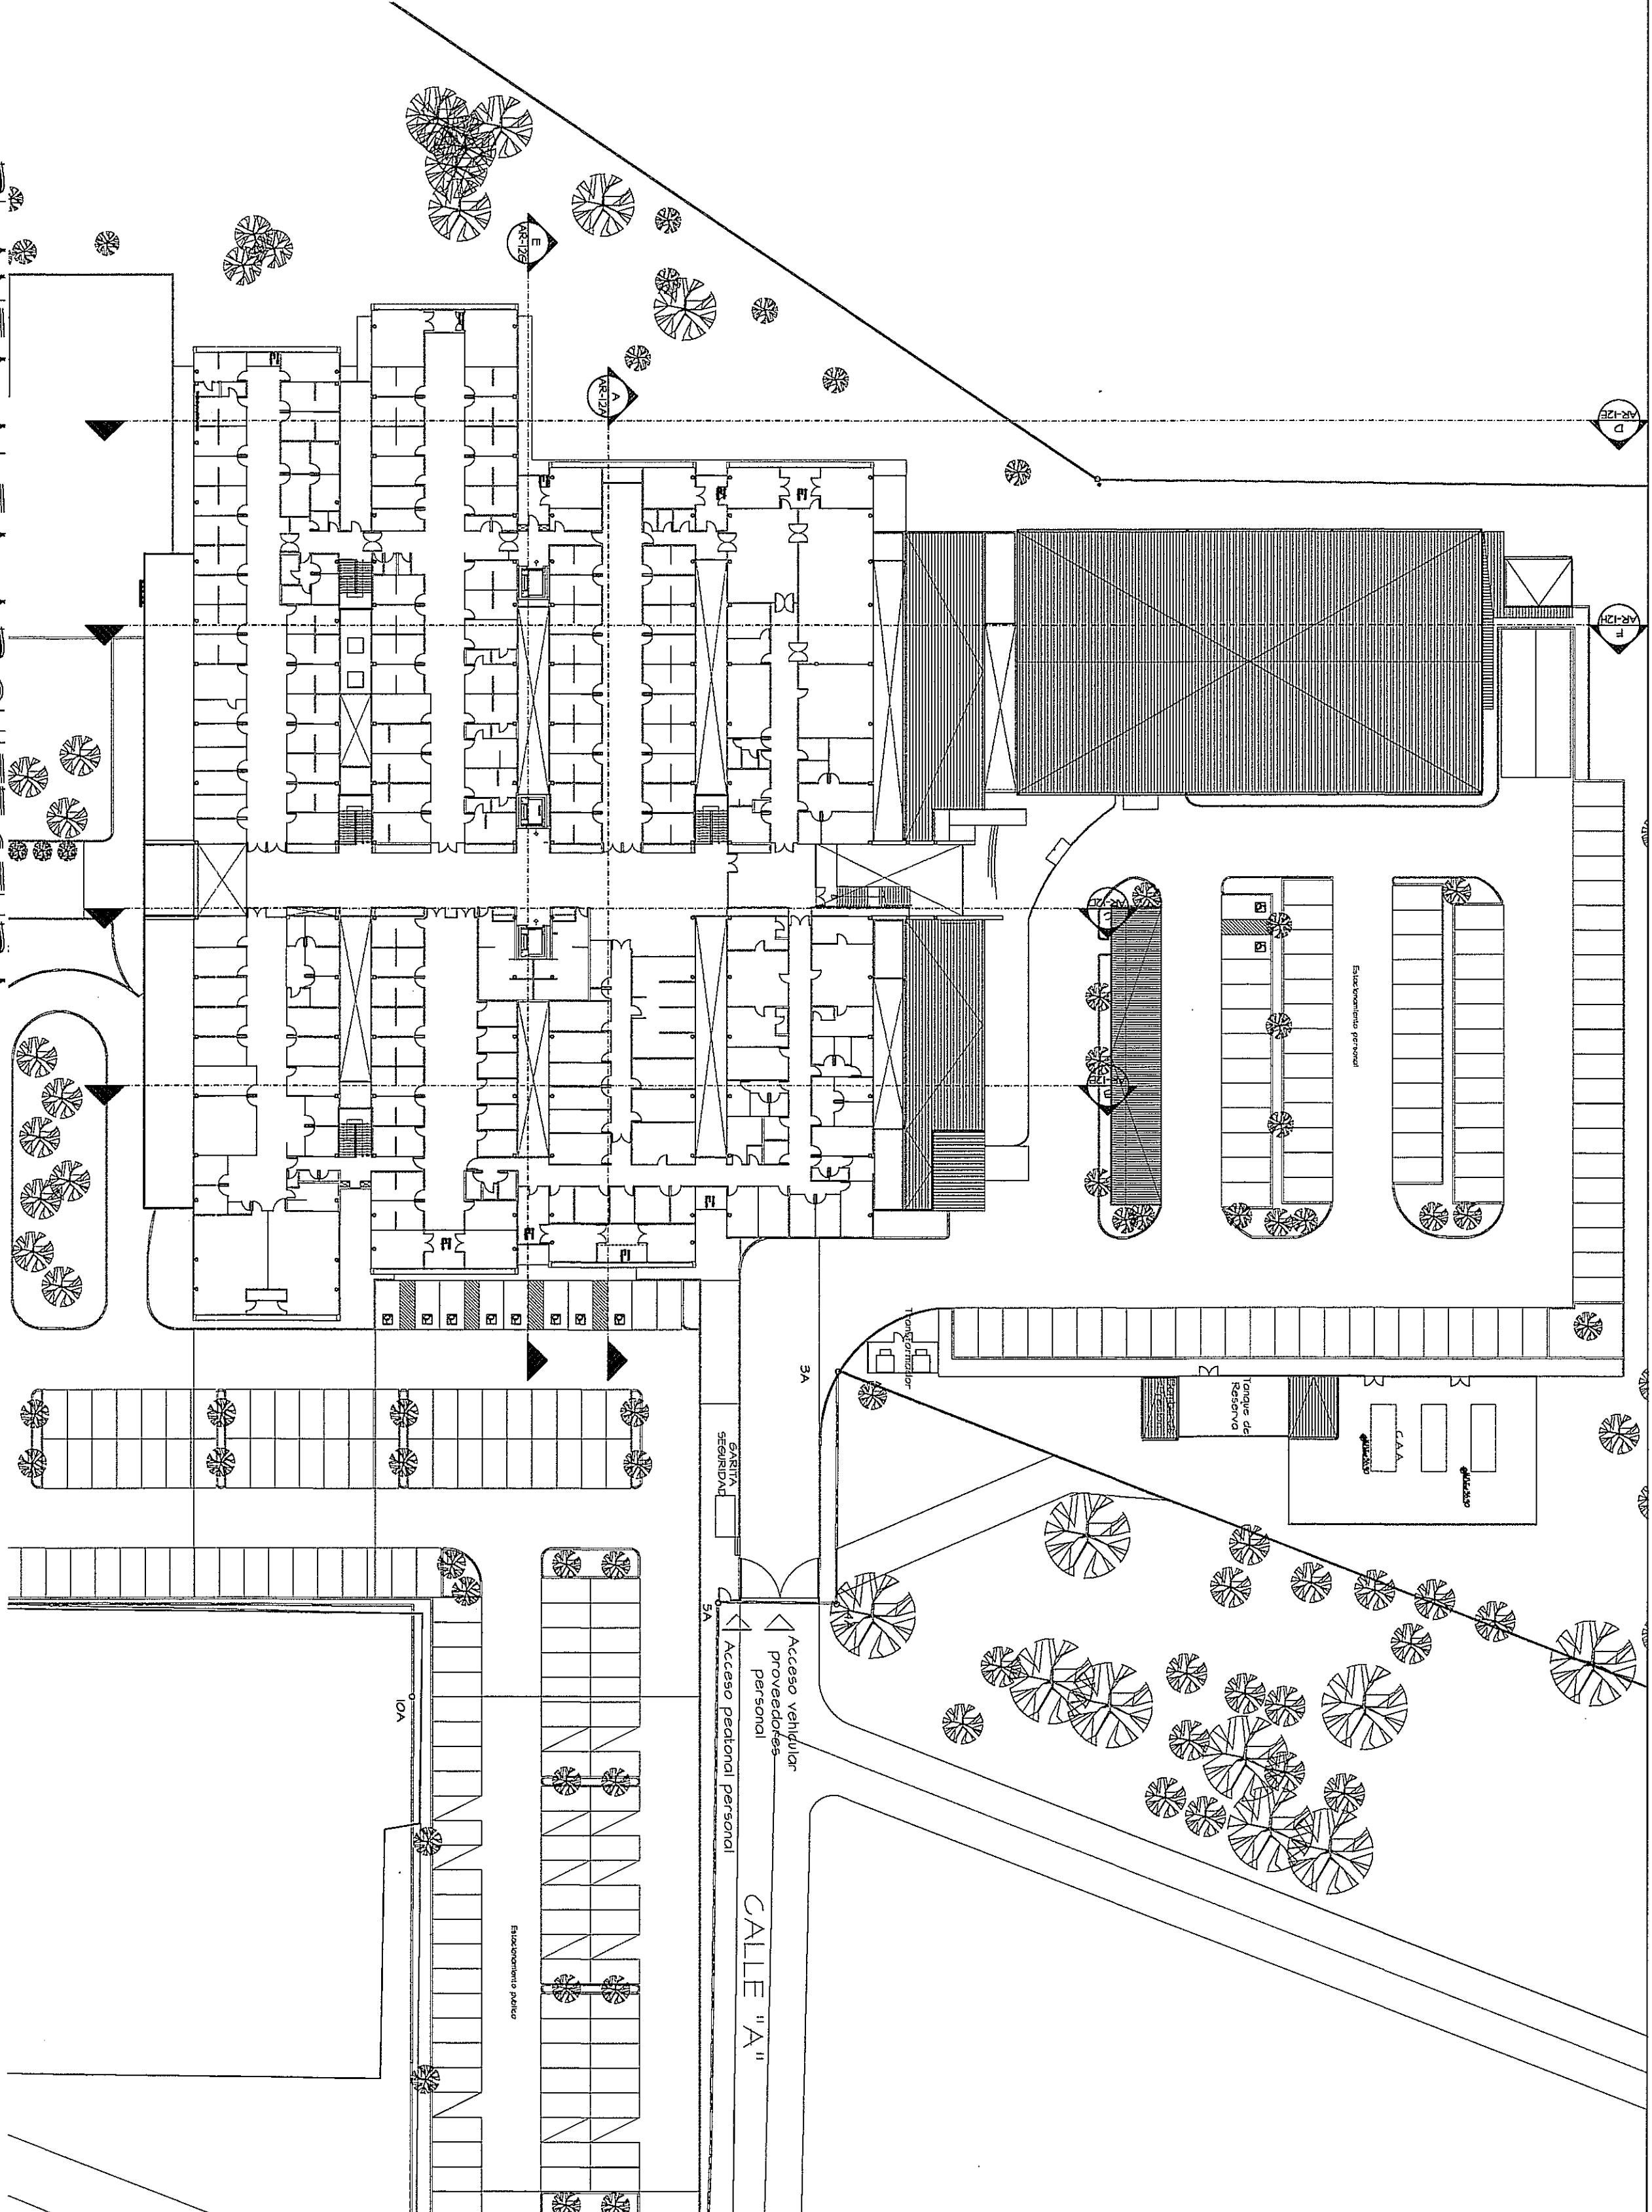

PLANTA ALTA ARQUITECTURA

esc 1:500

NOTA:
SE UBICARÁN VENTILADORES DE MALLA METÁLICA Y MALLA CONTRA INSECTOS DE UNOS 15CM DE ALTO ENTRE CIELO RASO Y ESTRUCTURA DE TECHO

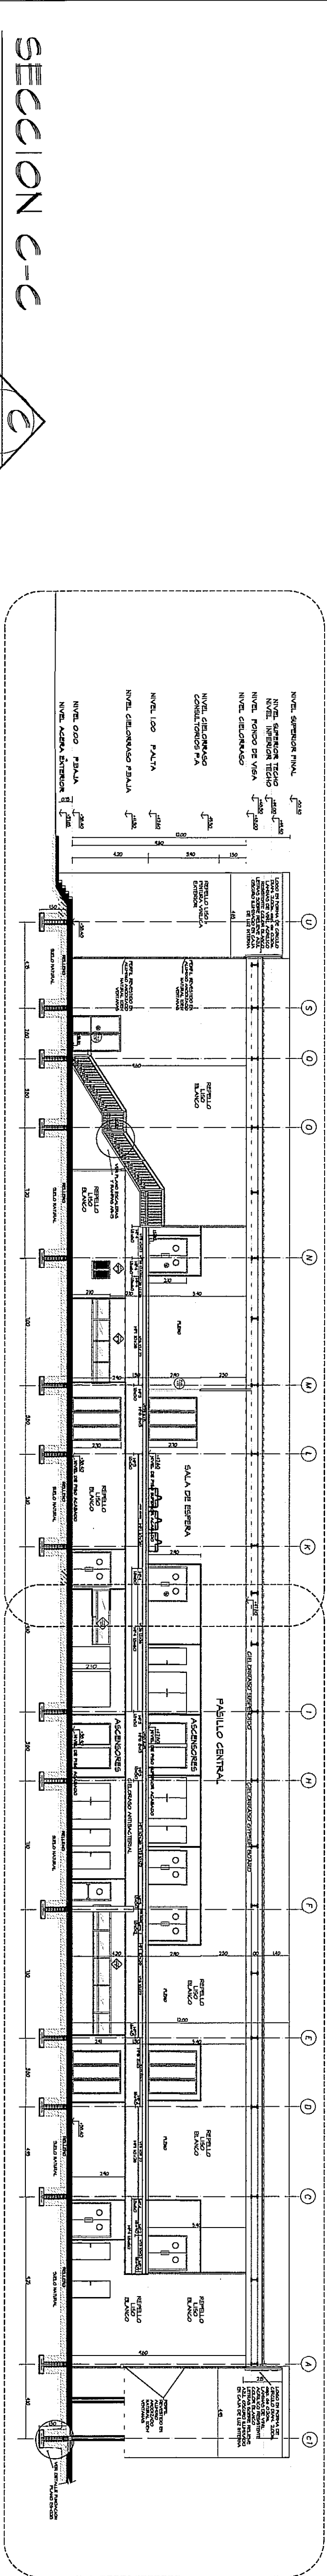


SECCION C-C

Esc 1:2000

AMPLIACION LADO A
VEASE HOJA AR-12E

AMPLIACION LADO B
VEASE HOJA AR-12E

AMPLIACION LADO C
VEASE HOJA AR-12E

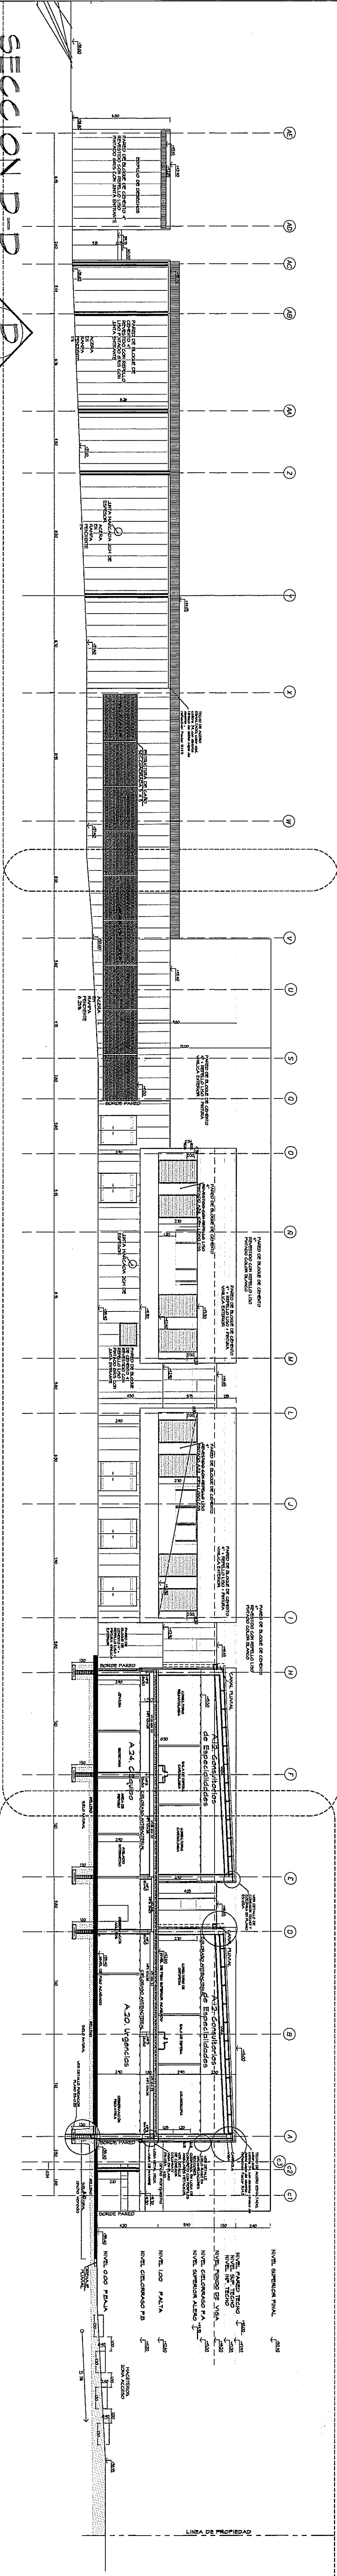

SECCION D-D

Esc. 1:200

NOTA. TODO EL MOBILIARIO Y EQUIPOS (QUE NO SEAN PARTE INTEGRAL DE LOS SISTEMAS DISEÑADOS), QUE ESTEN INDICADOS EN ESTE PROYECTO SON UNA SUGERENCIA PARA EL DUEÑO Y NO ESTÁN INCLUIDOS EN EL CONTRATO (N/C)
PROHIBIDA LA REPRODUCCION TOTAL O PARCIAL, Y EL USO DE SU CONTENIDO SIN EL CONSENTIMIENTO DE SU AUTOR.

NOTA. PARA CONOCER LOS DETALLES ESTRUCTURALES DE ANCLAJE DE MARQUESINAS, ALEROS, MACETEROS ENTRE OTROS VEASE HOJAS DE ESTRUCTURA

POLICLINICA DR. MANUEL DE JESUS ROJAS

Revisión No.	FECHA	PROYECTO:	DISEÑO ARQUITECTÓNICO:	REVISIÓN:
REVISIÓN 1	23-AGO-2012	CONSTRUCCION DE NUEVO EDIFICIO INSTITUCIONAL	ARO. OLIBERO GOMEZ SERRA	ARO. OLIBERO GOMEZ
REVISIÓN 2	11-SEPT-2012	POLICLINICA DR. MANUEL DE JESUS ROJAS	ING. JUAN PAUL DIAZ	REDESARROLLO
REVISIÓN 3	08-OCT-2012	PROPIEDAD DE LA CALA DEL SEÑOR SOCIAL DE PANAMA	ING. MANUEL PADILLA	SERÍA
REVISIÓN 4	26-OCT-2012	UBICADO EN LA IRB VILLA MONICA, CARRETERA INTRAVERGICANA	SISTEMAS ELEGIALES	FECHA:
REVISIÓN 5	20-DIC-2012	DISTRITO DE AGADULCE, PROV. DE COCLE, REPUBLICA DE PANAMA	ING. DORANSE HURTADO	PROYECTO No
REVISIÓN 6	06-MAY-2013			2012
REVISIÓN 7	03-JUL-2013			2012-085-014
REVISIÓN 8	25-JUL-2013			HOJA No

OLIBERO GOMEZ SERRA	ING. JUAN PAUL DIAZ	ING. MANUEL PADILLA	ING. DORANSE HURTADO	M.P. HECTOR HASSELL	ARE. ADONISORADO: ING. OSVALDO ADAMES	ING. VICENTE PENALOSA	AR-12C	43 DE
---------------------	---------------------	---------------------	----------------------	---------------------	---------------------------------------	-----------------------	--------	-------