



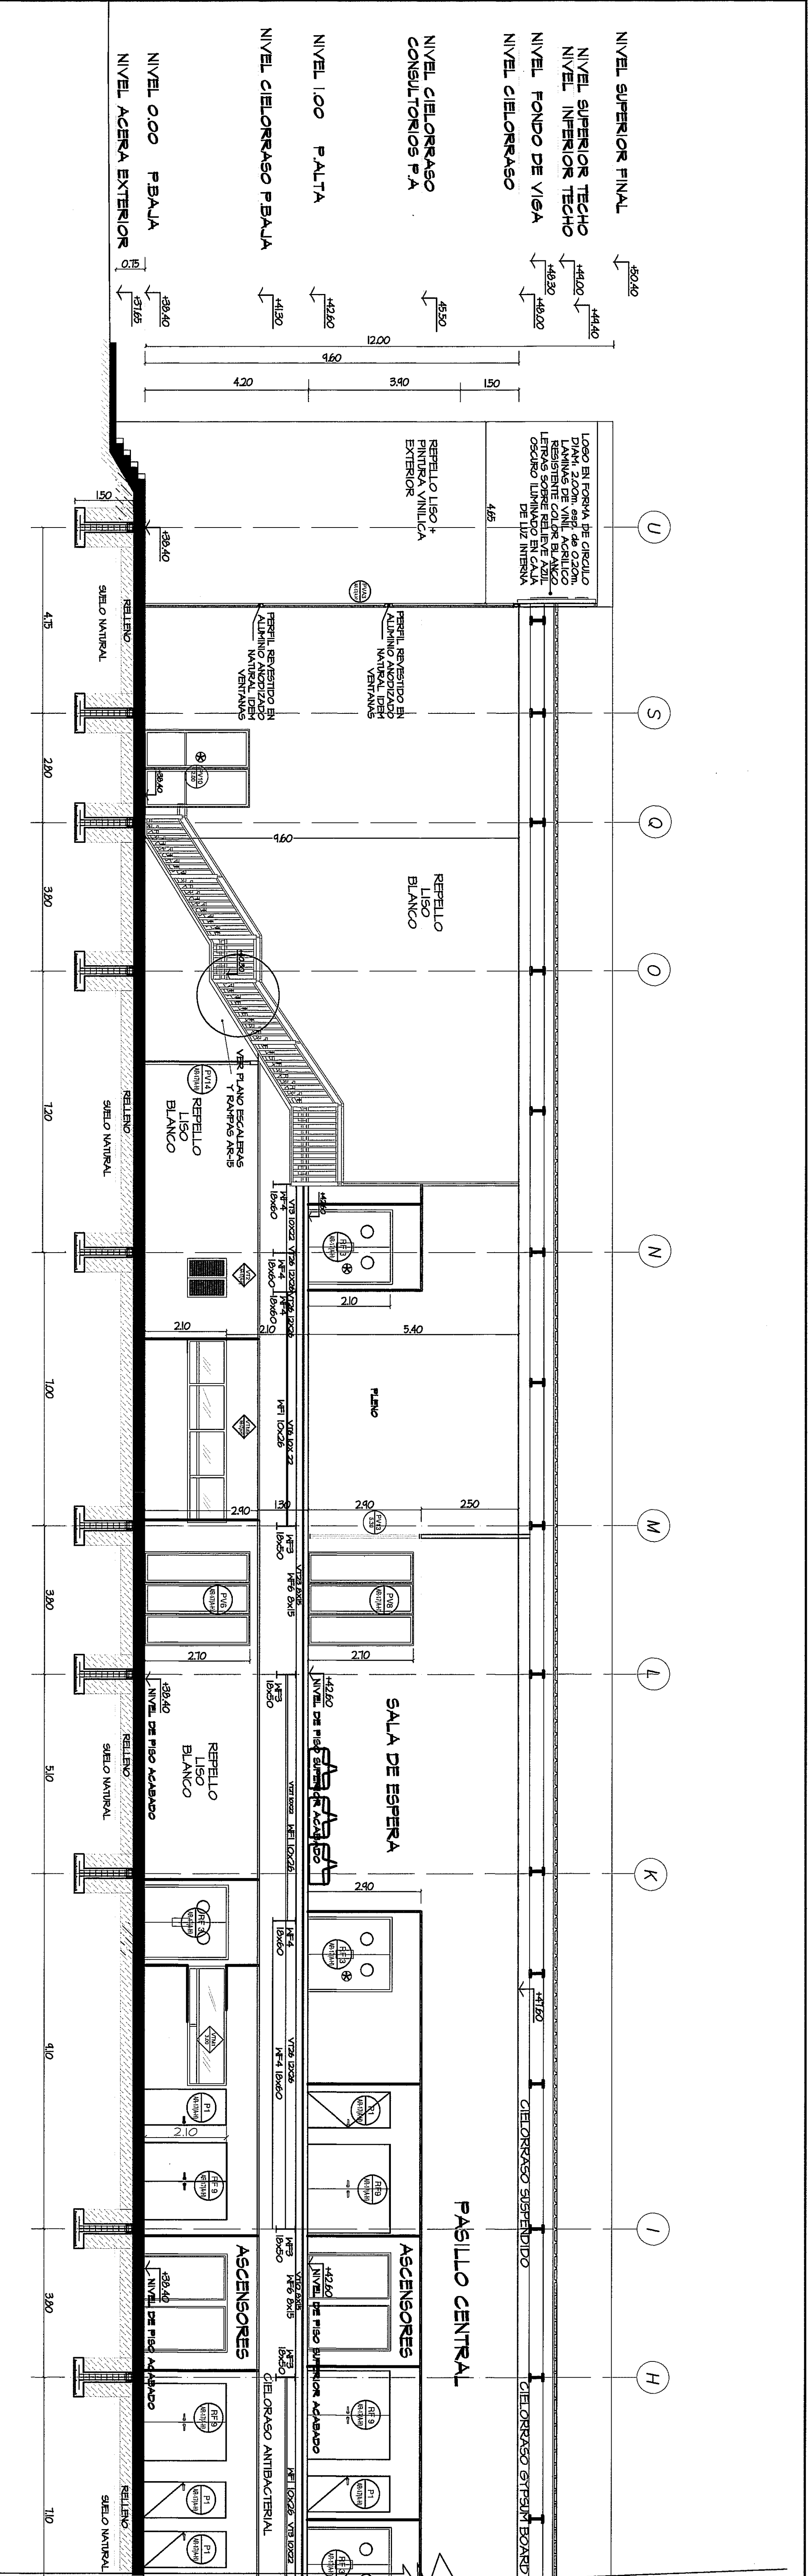

CONTINUA SECCION C-C A AMPLIACION LADO "B" EN HOJA AR-12D

CONTINUA SECCION C-C A AMPLIACION LADO "A" EN HOJA AR-12D

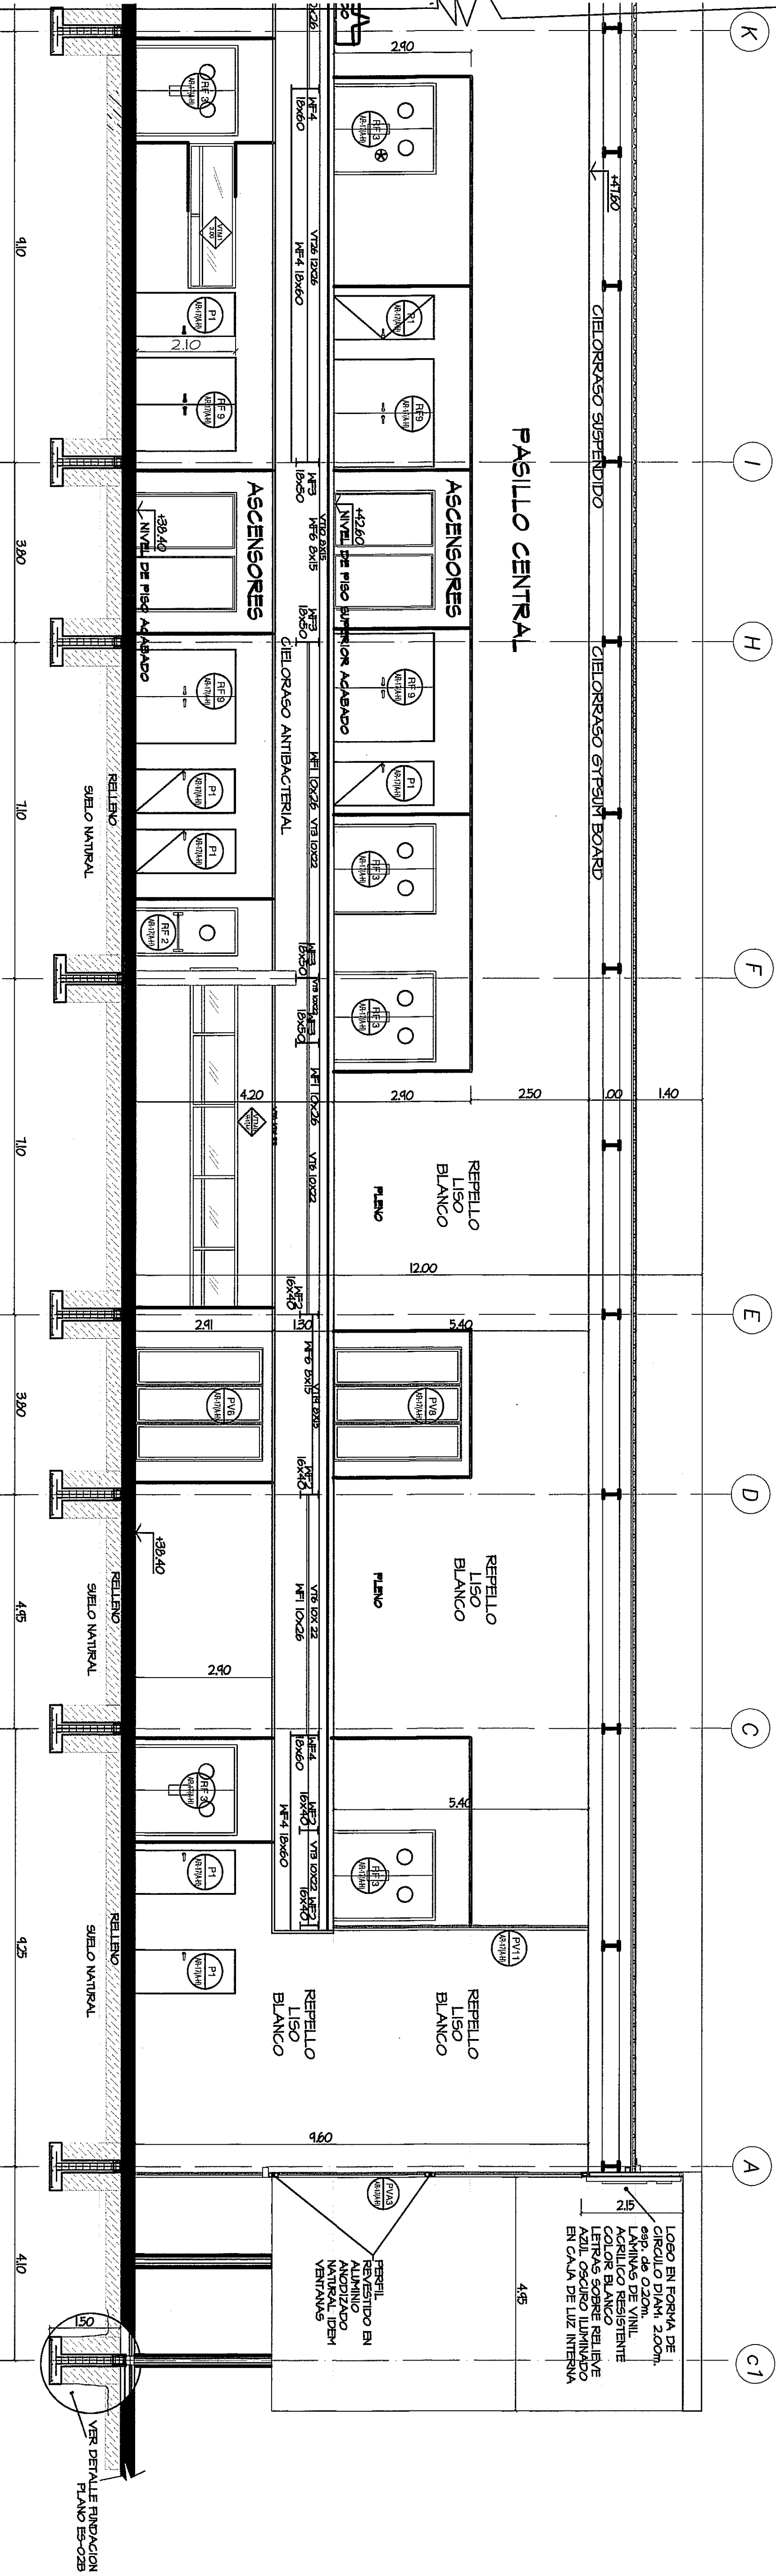

SECCION C-C
ampliacion lado B esc 1:75



NOTA. PARA CONOCER LOS DETALLES ESTRUCTURALES DE ANCLAJE DE MARGENINAS, ALEROS, MACETEROS ENTRE OTROS VEASE HOJAS DE ESTRUCTURA.

NOTA. TODO EL MOBILIARIO Y EQUIPOS (QUE NO SEAN PARTE INTEGRAL DE LOS SISTEMAS DISEÑADOS), QUE ESTEN INDICADOS EN ESTE PROYECTO SON UNA SUERENIA PARA EL DISEÑO Y NO ESTAN INCLUIDOS EN EL CONTRATO NI LO.

PROHIBIDA LA REPRODUCCION TOTAL O PARCIAL, Y EL USO DE SU CONTENIDO SIN EL CONSENTIMIENTO DE SU AUTOR.

Revision No.		FECHA		C S S		DIRECCION DE INGENIERIA Y ARQUITECTURA	DIRECCION DE OBRAS Y CONSTRUCCIONES MUNICIPALES	DISEÑO ARQUITECTONICO:	ESTRUCTURA:	ELECTRICIDAD:	SISTEMAS ESPECIALES:	FOTOMETRIA:	AIRE ACONDICIONADO:	ING. GABRIEL MEDRANO	ING. VICENTE PERALTA	AR-12D	44 DE
1	REVISION 1	23-AGO-2012						PROYECTO:	CONSTRUCCION DE NUEVO EDIFICIO INSTITUCIONAL	POLICLINICA DR. MANUEL DE JESUS ROJAS	PROPIEDAD DE LA CALA DEL SEÑOR SOCIAL DE PANAMA	UBICADO EN LA IREB, VILLA MONICA, CARRETERA INTERAMERICANA	DISTRITO DE AGUADUCE, PROV. DE COCLE, REPUBLICA DE PANAMA	ING. GABRIEL MEDRANO	ING. VICENTE PERALTA	AR-12D	44 DE
2	REVISION 2	11-SEPT-2012															
3	REVISION 3	08-OCT-2012						PROYECTO:	CONSTRUCCION DE NUEVO EDIFICIO INSTITUCIONAL	POLICLINICA DR. MANUEL DE JESUS ROJAS	PROPIEDAD DE LA CALA DEL SEÑOR SOCIAL DE PANAMA	UBICADO EN LA IREB, VILLA MONICA, CARRETERA INTERAMERICANA	DISTRITO DE AGUADUCE, PROV. DE COCLE, REPUBLICA DE PANAMA	ING. GABRIEL MEDRANO	ING. VICENTE PERALTA	AR-12D	44 DE
4	REVISION 4	26-OCT-2012															
5	REVISION 5	20-DIC-2012						PROYECTO:	CONSTRUCCION DE NUEVO EDIFICIO INSTITUCIONAL	POLICLINICA DR. MANUEL DE JESUS ROJAS	PROPIEDAD DE LA CALA DEL SEÑOR SOCIAL DE PANAMA	UBICADO EN LA IREB, VILLA MONICA, CARRETERA INTERAMERICANA	DISTRITO DE AGUADUCE, PROV. DE COCLE, REPUBLICA DE PANAMA	ING. GABRIEL MEDRANO	ING. VICENTE PERALTA	AR-12D	44 DE
6	REVISION 6	06-MAY-2013															
7	REVISION 7	03-JUL-2013						PROYECTO:	CONSTRUCCION DE NUEVO EDIFICIO INSTITUCIONAL	POLICLINICA DR. MANUEL DE JESUS ROJAS	PROPIEDAD DE LA CALA DEL SEÑOR SOCIAL DE PANAMA	UBICADO EN LA IREB, VILLA MONICA, CARRETERA INTERAMERICANA	DISTRITO DE AGUADUCE, PROV. DE COCLE, REPUBLICA DE PANAMA	ING. GABRIEL MEDRANO	ING. VICENTE PERALTA	AR-12D	44 DE
8	REVISION 8	25-JUL-2013															

