


PLANO AMPLIACION DE VENTANAS


DETALLES GENERALES DE PERILERA DE ALUMINIO EN VENTANAS

[illegible]

AMPLACION DETALLE 1-1

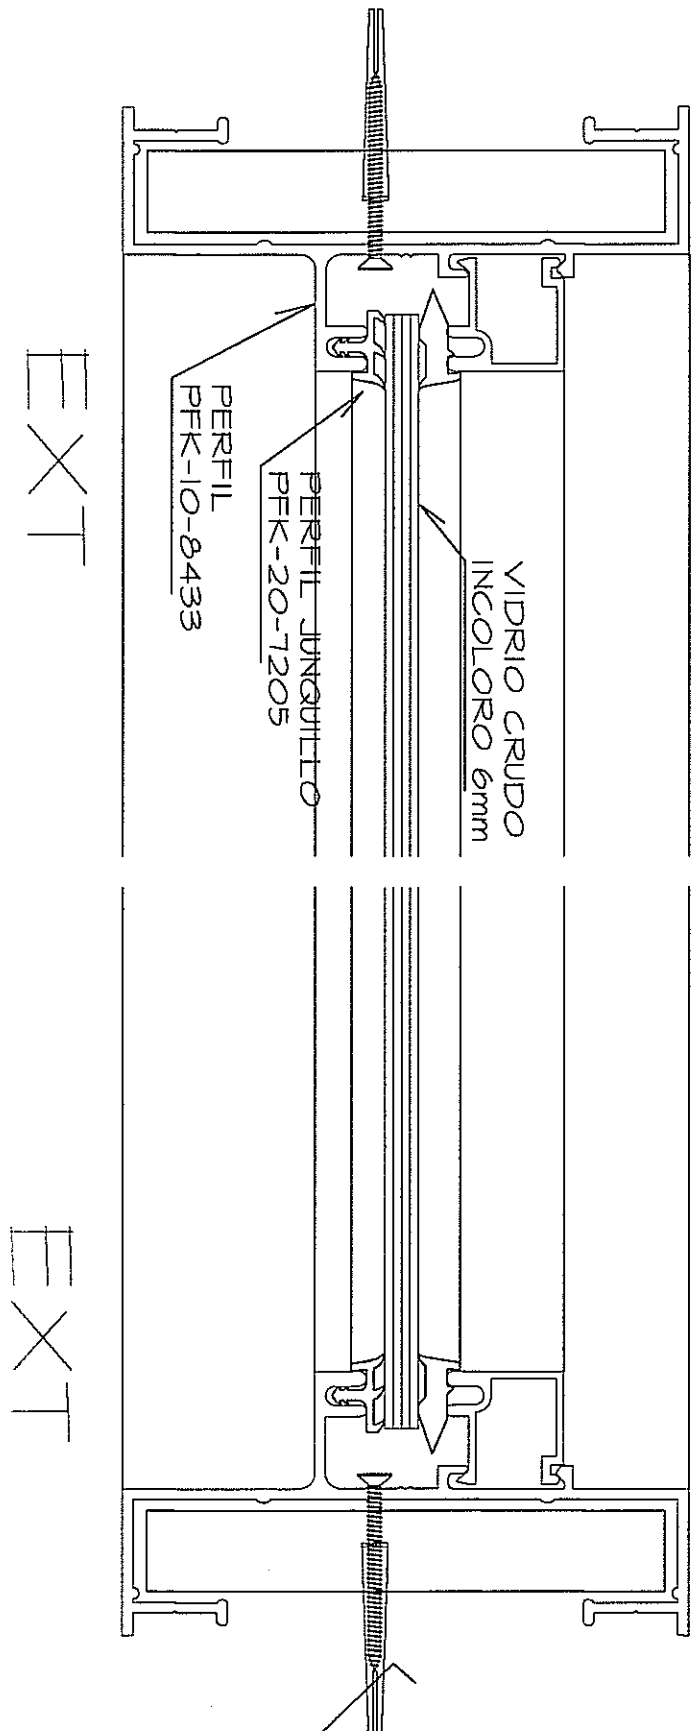

AMPLIACION DETALLE 2-2

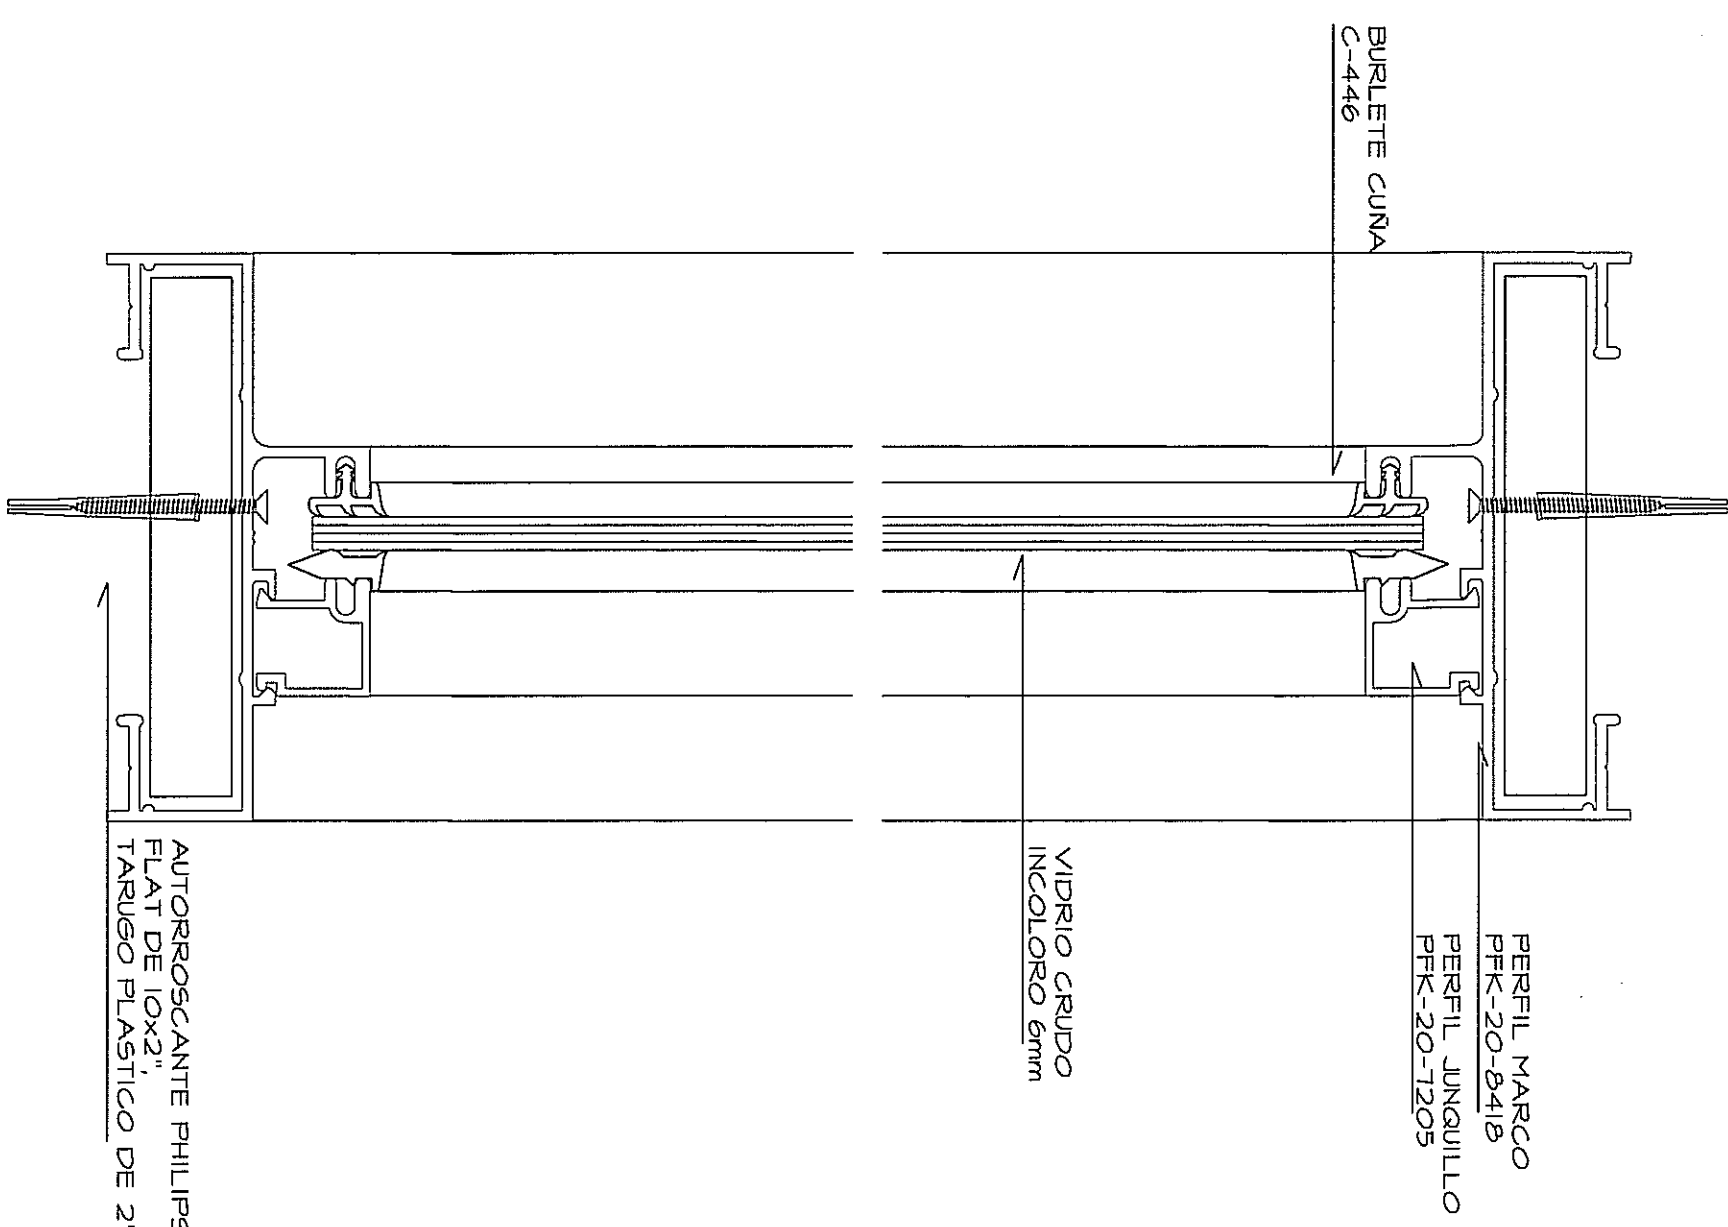


PROHIBIDA LA REPRODUCCION TOTAL O PARCIAL, Y EL USO DE SU CONTENIDO SIN EL CONSENTIMIENTO DE SU AUTOR
NO LA, TODO EL MOBILIARIO Y EQUIPOS (QUE NO SEAN PARTE INTEGRAL DE LOS SISTEMAS DISEÑADOS), QUE ES
UNA SUGERENCIA PARA EL DUEÑO Y NO ESTAN INCLUIDOS EN EL CONTRATO (N/C)

POLICLINICA DR. MANUEL DE JESUS ROJAS


PUERTA VENTANA CORREDIZA

TIPO DE MARCO	ALUMINIO ANODIZADO NATURAL - ALUMINIO ANODIZADO NEGRO - ALUMINIO ANODIZADO NEGRO CON PINTURA DE PULVERES
TIPO DE HOJA	ALUMINIO ANODIZADO NATURAL - ALUMINIO DE 2" X 4" ALEACION 6063 TEMPLA 5
MARCO	0,0
OBSERVACIONES	CORREDIZA
VIDRIO	VIDRIOS PLATANOS 304,85 CM ² TRANSPARENTES DE 1/4" DE ESPESOR O SEGUN ESPECIFICACION DE FABRICANTE PARA ESTE TIPO DE VERNANAS



AMPLIACION DETALLE 3-3
S /ESC.

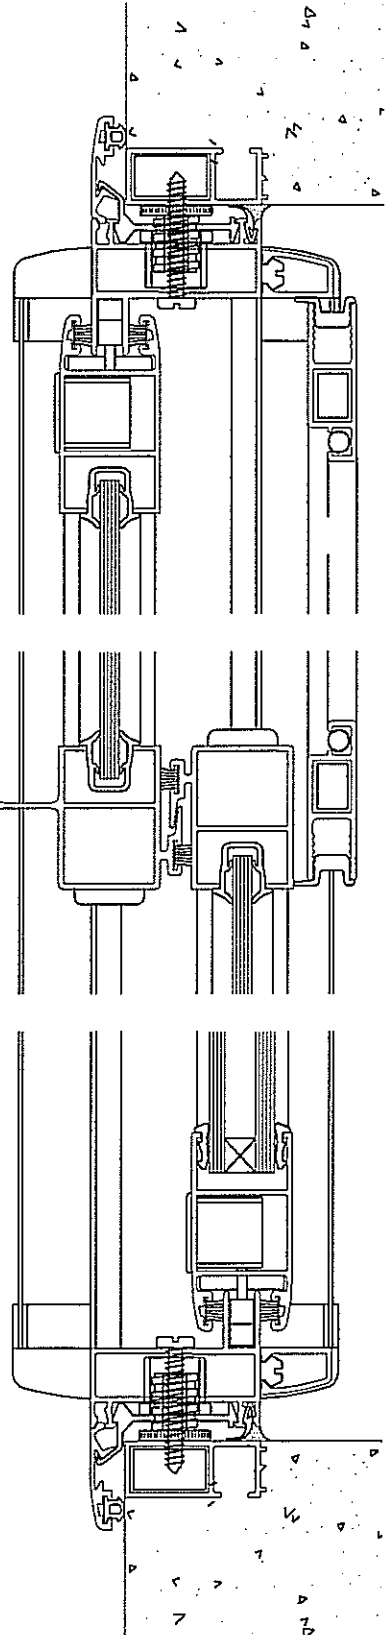

AMPLIACION DETALLE 4-4

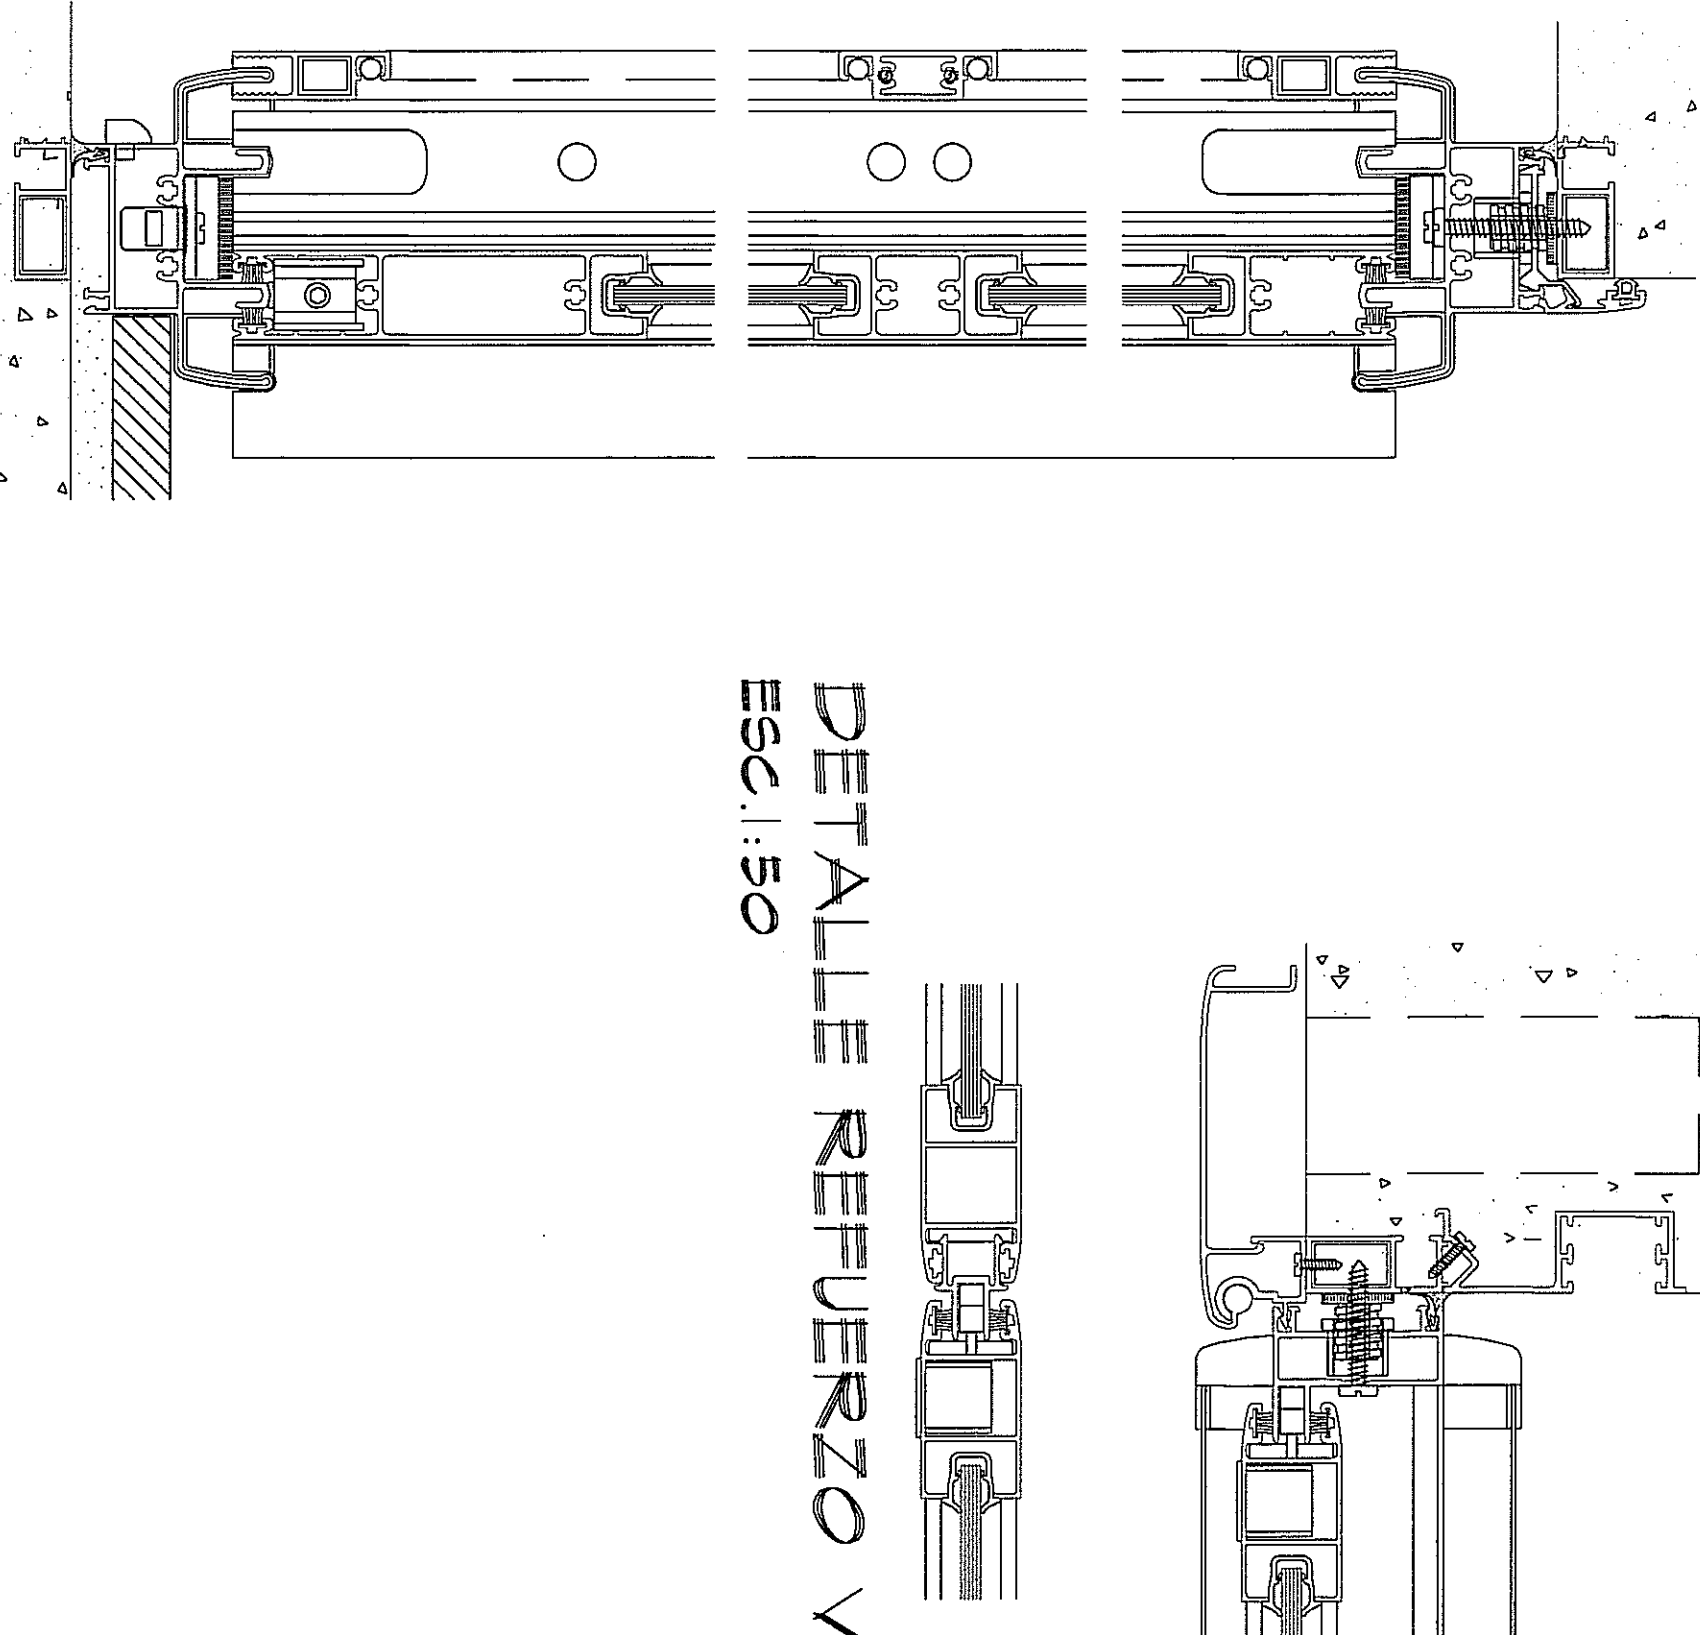

DETALLE REPUERZO VENTANAS
Esc.: 1:50

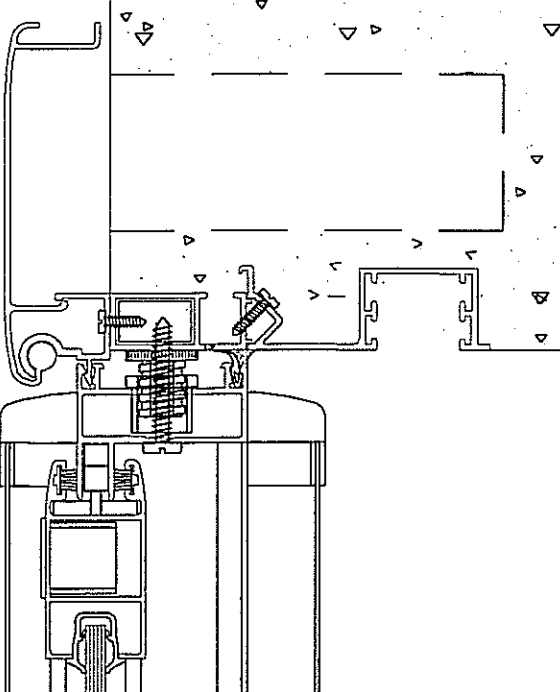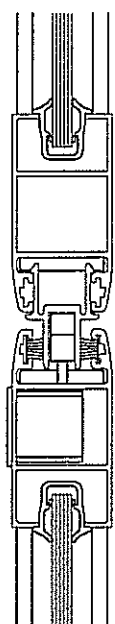


ESPECIFICACIONES DE FERRETERIA Y CERRAJERIA DE PUERTAS

NOTA: EL CONTRATISTA DEBERA VERIFICAR LAS DIMENSIONES DE LAS PUERTAS EN LAS PLANTAS DE PROCEDER CON SU FABRICACION LAS MARCAS INDICADAS SON REFERENCIALES, SE PODRAN ACEPTAR OTRAS QUE SEAN EQUIVALENTES, VERIFICACIONES APLICABLES EN LAS ESPECIFICACIONES TECNICAS. 
I	FERRETERIA Y CERRADURA SINTONIZADA POR EL FABRICANTE CERRADURA "SCHLAGE" A 53 PP PL Y US 32 1/2 PAR DE BISAGRAS "HAGER BB 1214 US 32 4" x 4" 1 CERRAPUERTA "DORMA" 1603 AL	V	CERRADURA "SCHLAGE" B460P US 32 3 PARES DE BISAGRAS "HAGER BB 1214 US 32 4 1/2" x 4 2 CERRAPUERTA "DORMA" 1603 AL 4 CERRAPUERTA "HAGER BB 1220 3" x 4 2 CERRAPUERTA "HAGER BB 1220 3" x 4 2 PLACAS DE EMPUJE "HAGER" N 305 US 32 4" x 16"
II	CERRADURA "SCHLAGE" A 60 PP PL Y US 32 3 PARES DE BISAGRAS "HAGER BB 1214 US 32 4" x 4" 2 PLACAPORTES "HAGER 2820 US 32	VI	JISCO DE FERRETERIA 1/2 PARES BISAGRAS HAGER BB1214 US26D 4 1/2 x 4 CERRADURA ASON III - IC BD US26D 1 CERRAPUERTA ASON 6019AL
III			
IV	3 BISAGRAS HAGER BB1214 US26D 4 1/2" x 4" 1 CERRADURA ASON HIBB 26D 1 CERRAPUERTA ASON # 5016 A4 AL	VII	FERRETERIA Y CERRADURA SINTONIZADA POR EL FABRICANTE (CERRADURA ANTIPANICO)

PUERTA VENTANA ABRIR Y PANOS FIJOS

TIPO DE MARCO	TIPO DE VÍDIO
ALUMÍNIO ANODIZADO NATURAL - ALUMÍNIO DE 2" x 4" ALEACIÓN 6063 TEMPLE B55 DEBITE OSILAR ENTRE 116 MM A 123 MM	VÍDRIO
ALUMÍNIO ANODIZADO NATURAL - ALUMÍNIO DE 2" x 4" ALEACIÓN 6063 TEMPLE B5	O/D
DE ABRIRE + PAINES FIJOS	VÍDRIOS FLOTADOS SOLAR GRAY
	TRANSALUMINEROS DE ALTA EXPRESION O SEGUN EL CLIENTE
	ENCUADRE EN ALUMÍNIO PASIVANTE PARA ESTE TIPO DE VENTANAS

AMPLIACION DETALLE S-5
S /ESC.

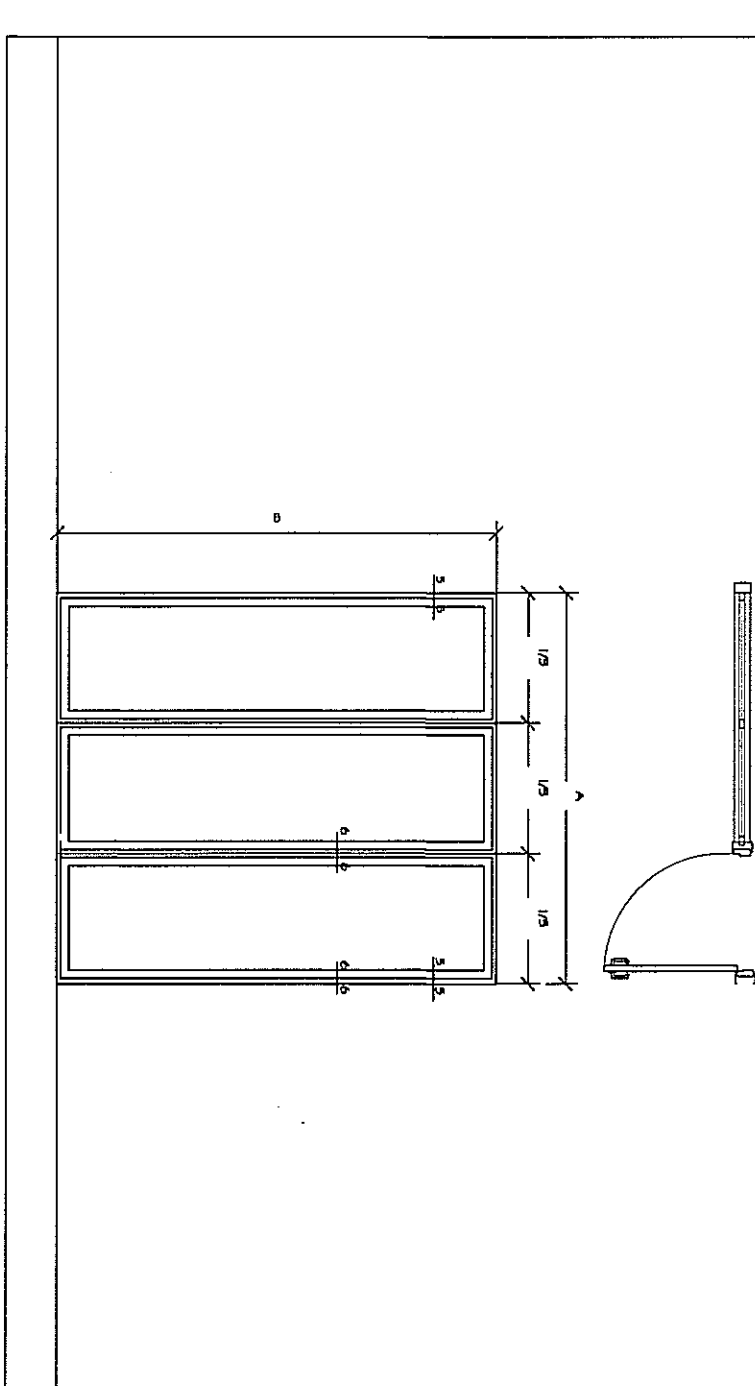

AMPLIACION DETALLE 6-6
S /ESC.

