


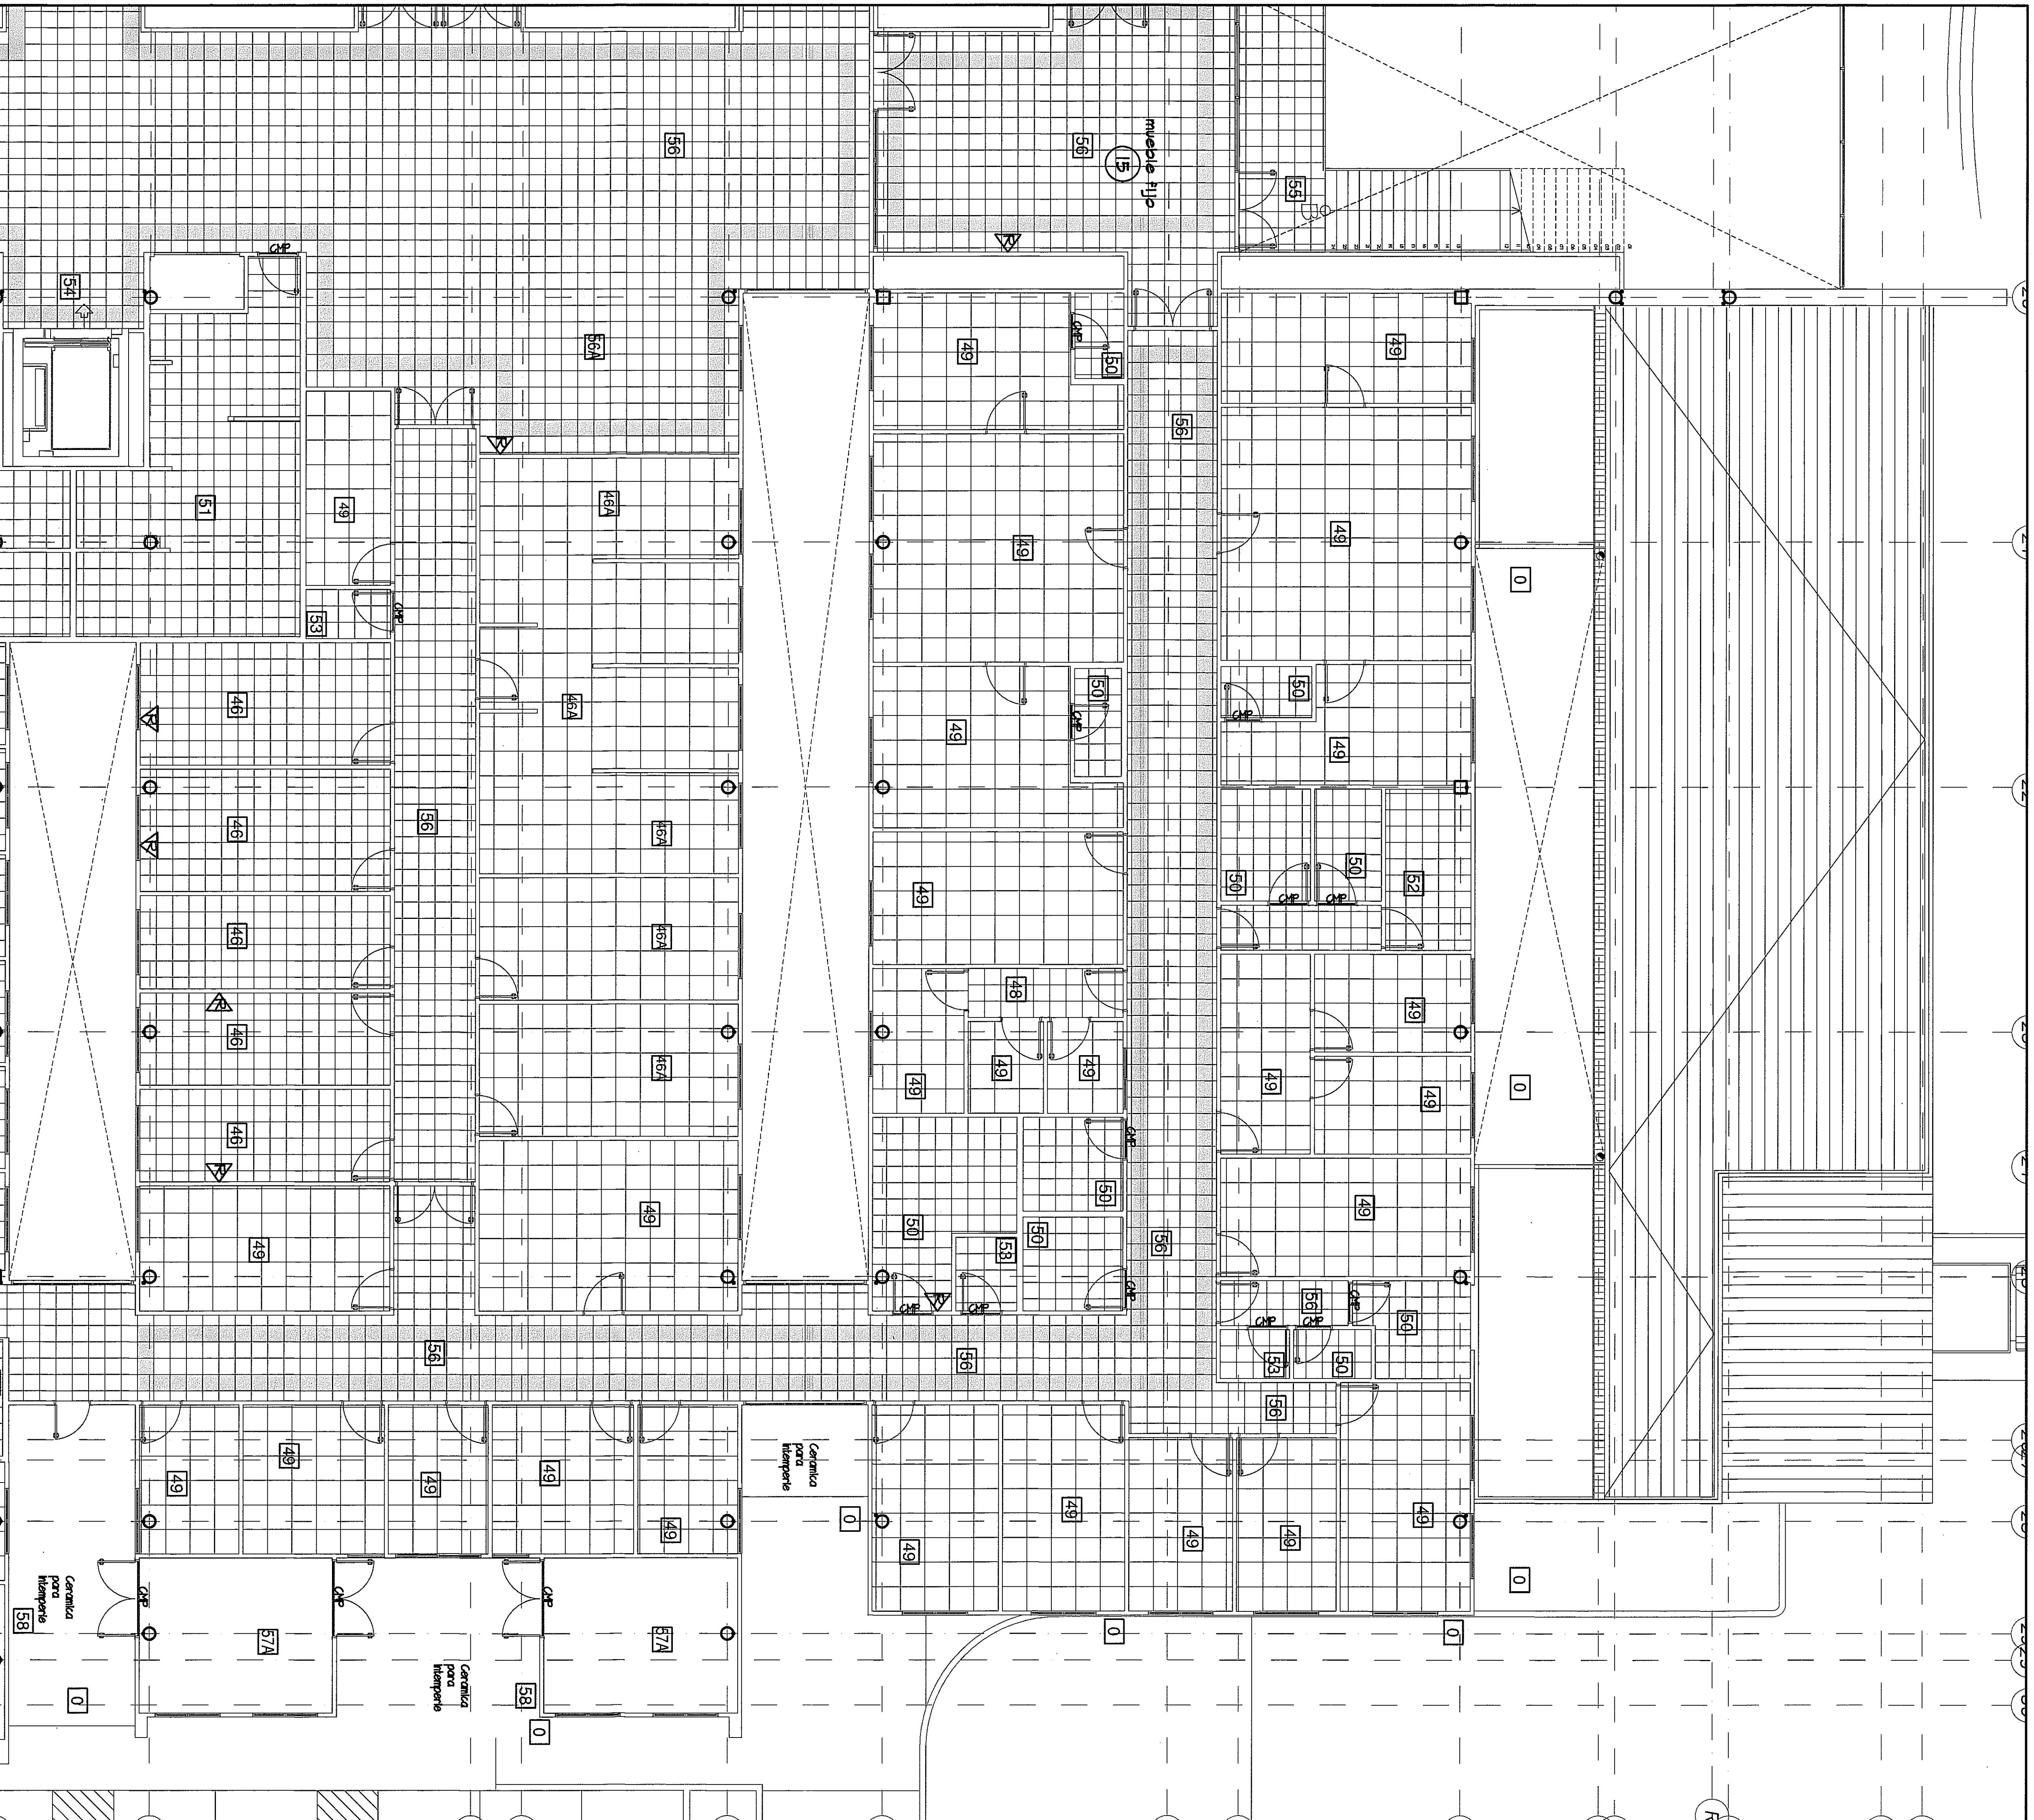



POLICLINICA DR. MANUEL DE JESUS ROJAS


PROHIBIDA LA REPRODUCCION TOTAL O PARCIAL, Y EL USO DE SU CONTENIDO SIN EL CONSENTIMIENTO DE SU AUTOR.
NOTA. TODO EL MOBILIARIO Y EQUIPOS (QUE NO SEAN PARTE INTEGRAL DE LOS SISTEMAS PREVENIDOS), QUE ESTEN INDICADOS EN ESTE PROYECTO SON
UNA SUGERENCIA PARA EL DUEÑO Y NO ESTÁN INCLUIDOS EN EL CONTRATO (N.D)

COLUMBO, GOMEZ MARTINEZ
INDEFINITO
L. 10 de mayo de 2019
Firma de:
Amila Leonor de Hernandez Arquitecta

Revisión No.	FECHA		
RE/VERSION 1	23-Ago-2012		
RE/VERSION 2	11-Abril-2012		
RE/VERSION 3	07-Abril-2012		
RE/VERSION 4	26-Oct-2012		
RE/VERSION 5	20-Dic-2012		
RE/VERSION 6	06-May-2013		
RE/VERSION 7	03-Jul-2013		
RE/VERSION 8	25-Jul-2013		
		JEFE DE DEPARTAMENTO	DIRECTOR DE INVESTIGACIÓN Y ASESORIA

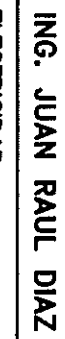PROYECTO: CONSTRUCCION DE NUEVO EDIFICIO INSTITUCIONAL POLICLINICA DR. MANUEL DE JESUS ROJAS PROPIEDAD DE LA CALA DEL SECTOR SOCIAL DE PAMPA UBICADO EN LA URB. VILLA MONICA, CARRETERA INTERAMERICANA DISTRITO DE AGUADILLO, PROV. DE COCLE, REPUBLICA DE PANAMA	INGENIERO ARQUITECTO: ING. CILMERO GOMEZ/SENIA		RESPON. ARQ. CILMERO GOMEZ
	ESTRUCTURA: ING. JUAN RAUL DIAZ ELECTRICIDAD: ING. MANUEL PADILLA SISTEMAS ESPECIALES: ING. DOBAMSE HIRRAO PLUMBERIA: M.P. HECTOR HASELL AIRE ACONDICIONADO: ING. OSVALDO ADAMDES CASOS HERIDOS: ING. VICENTE FERRAZOLA		REVISION: ING. CILMERO GOMEZ PROYECTO: SENIA FECHA: 2012 PROYECTO No. 2012-DES-014
PLANTILLA PRIMERA. PISO. ZONA B	AR-19H		
DIRECTOR DE OBRAS Y CONSTRUCCIONES MUNICIPALES	79 DE		
HOLA NO.	79 DE		

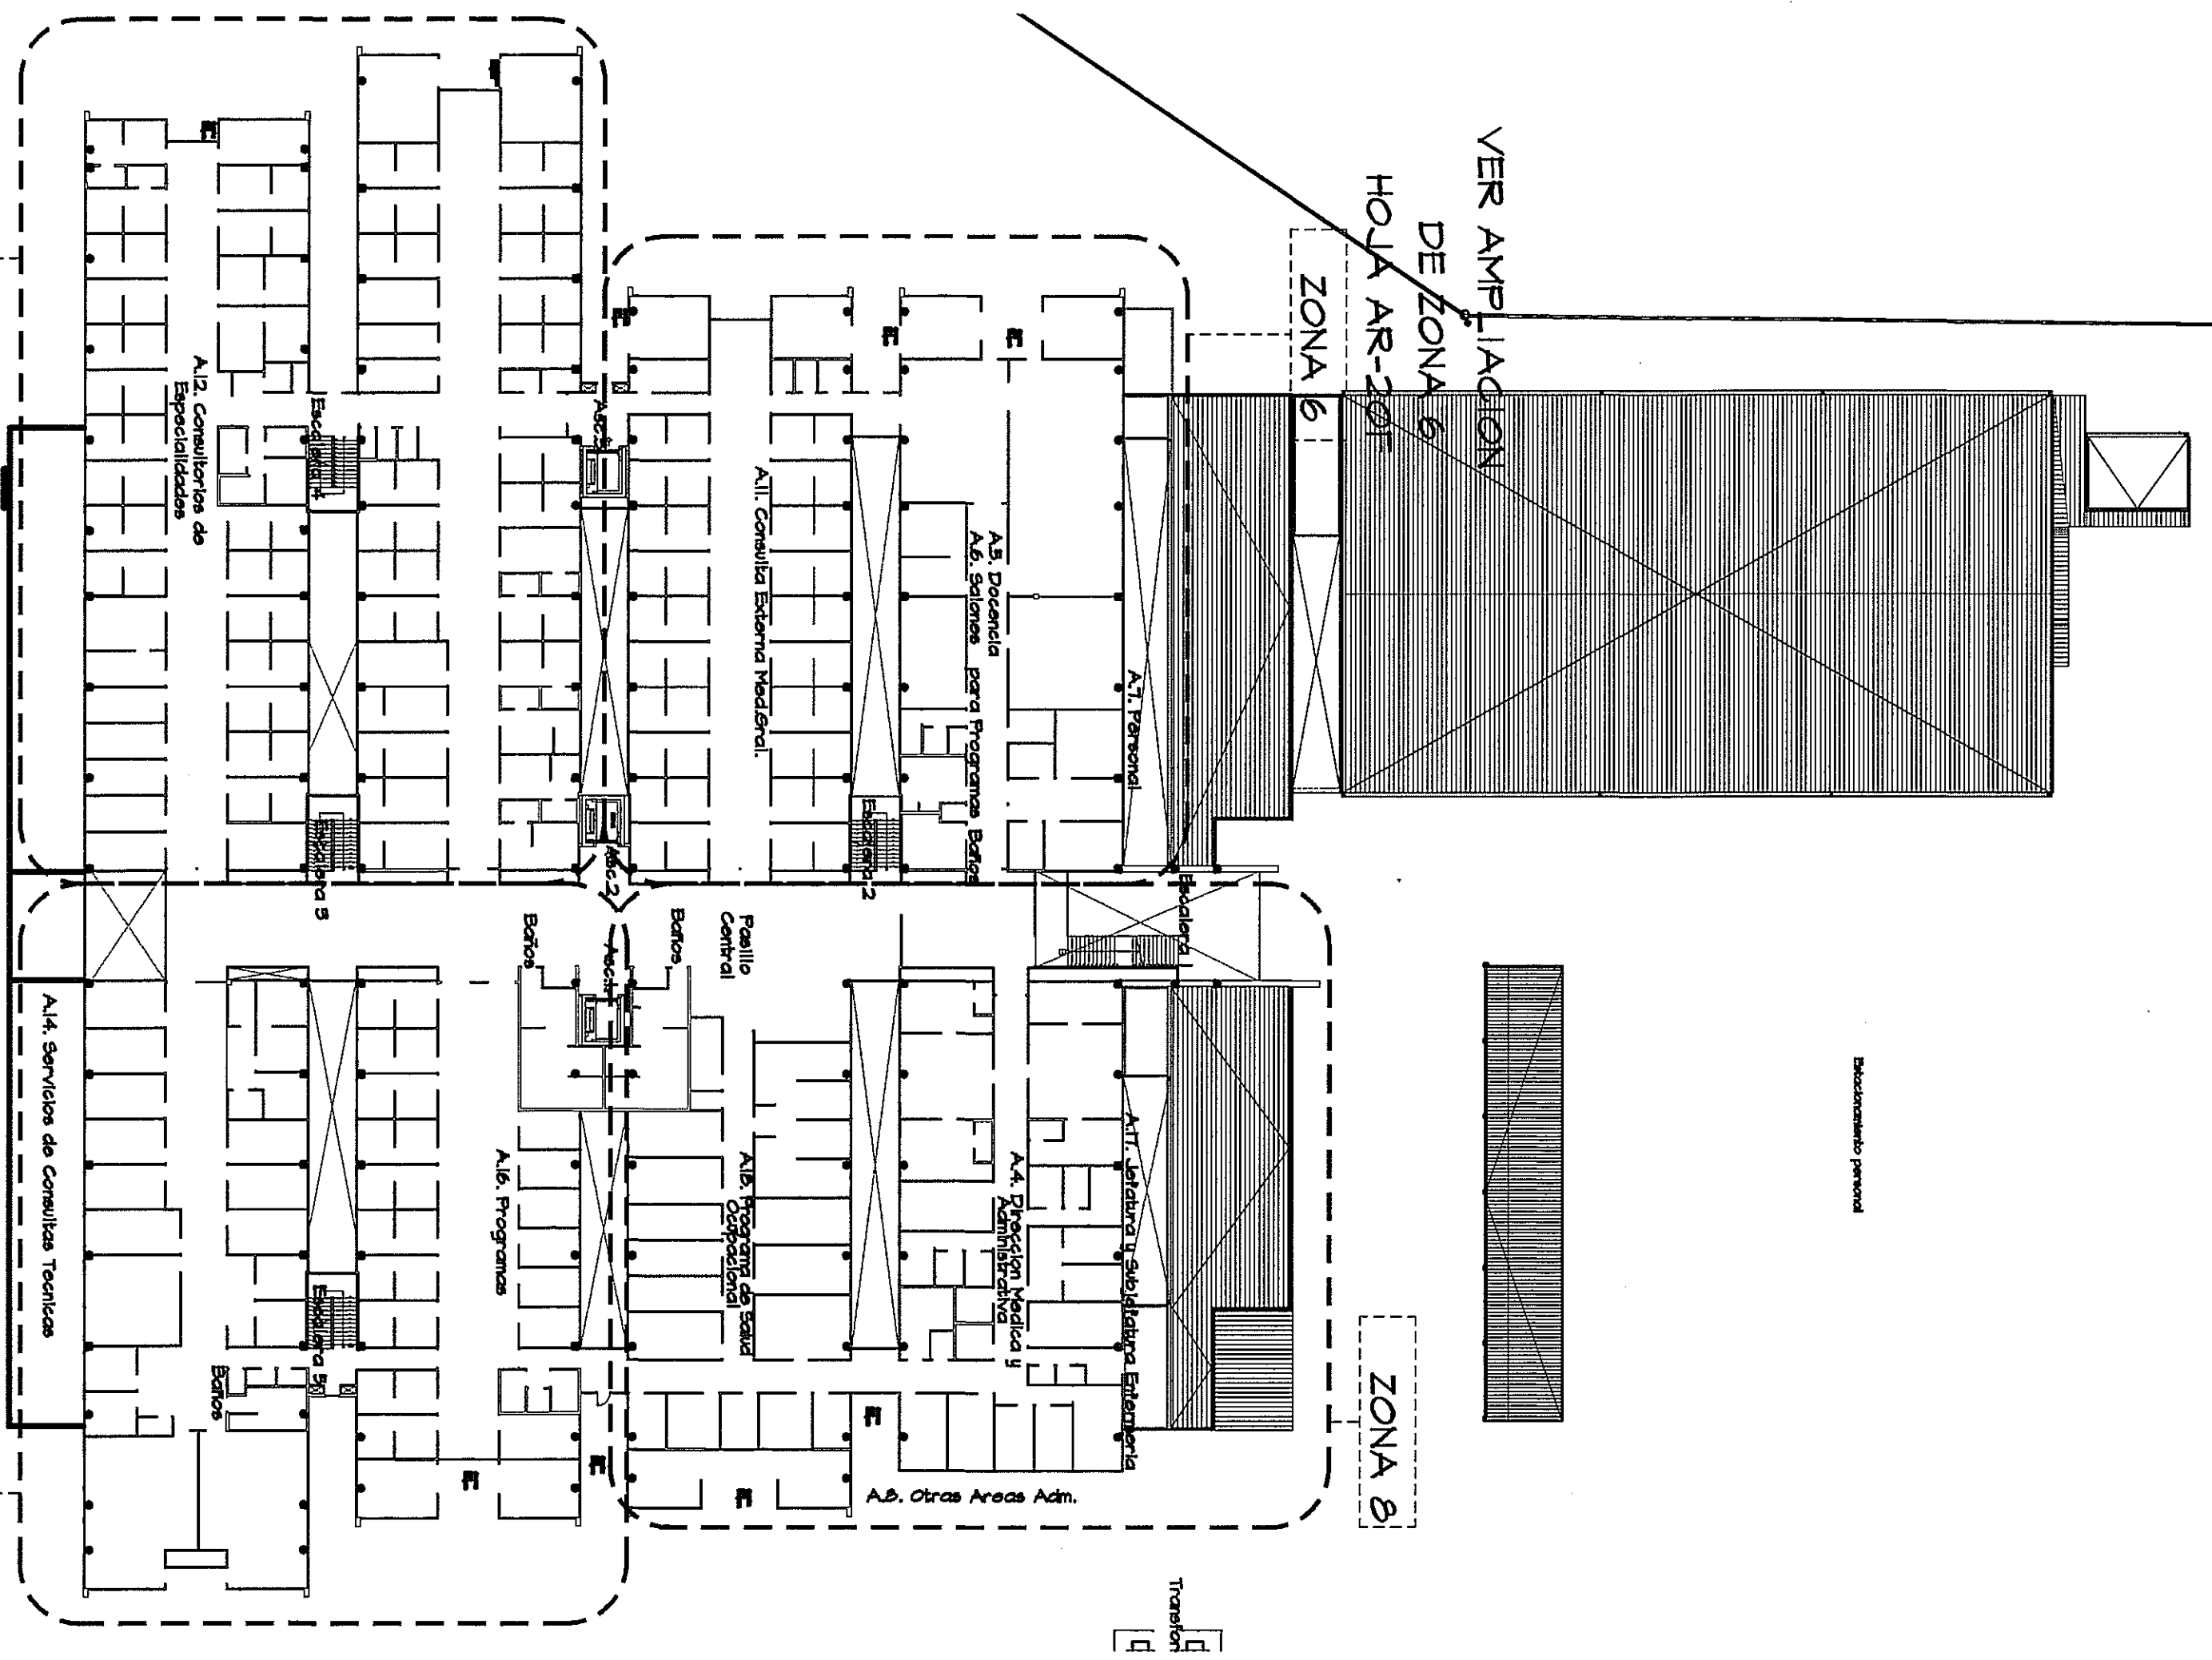

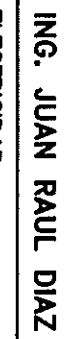PROYECTO: CONSTRUCCION DE NUEVO EDIFICIO INSTITUCIONAL POLICLINICA DR. MANUEL DE JESUS ROJAS PROPIEDAD DE LA CALA DEL SECTOR SOCIAL DE PAMPA UBICADO EN LA URB. VILLA MONICA, CARRETERA INTERAMERICANA DISTRITO DE AGUADILLO, PROV. DE COCA, REPUBLICA DE PAMPA	INGEN. ARQUITECTO: ING. CILMERO GOMEZ/SENIA		RESPON. ING. CILMERO GOMEZ
	ESTRUTURA: ING. JUAN RAUL DIAZ ELECTRICIDAD: ING. MANUEL PADILLA SISTEMAS ESPECIALES: ING. DOMINSE HIRRAO PLUMBERIA: M.P. HECTOR HASELL AIRE ACONDICIONADO: ING. OSVALDO ADAMDES CASOS HERIDOS: ING. VICENTE FERRAZOLA		REVISION: ING. CILMERO GOMEZ SEÑALADO: SENIA FECHA: 2012 PROYECTO No. 2012-DS-014 HOLA No.
PLANTILLA PRIMERA. PISO. ZONA B	AR-19H		
DIRECTOR DE OBRAS Y CONSTRUCCIONES MUNICIPALES	79 DE		