


ESC-500

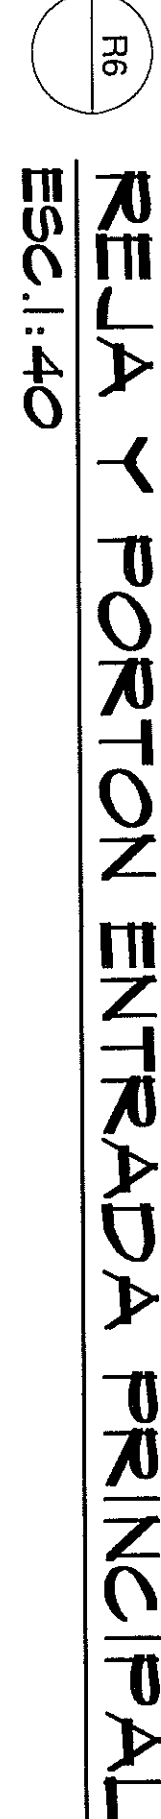

ESC.1:40




PLANTA




ELEVATION




PLANTA

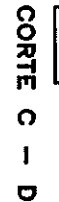

ELEVACION PORTON

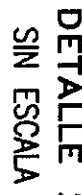





**DETALLE :
SIN ESCALA**

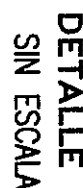

**DETALLE
SIN ESCALA**




15:40

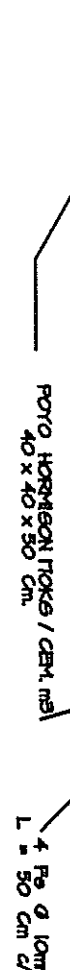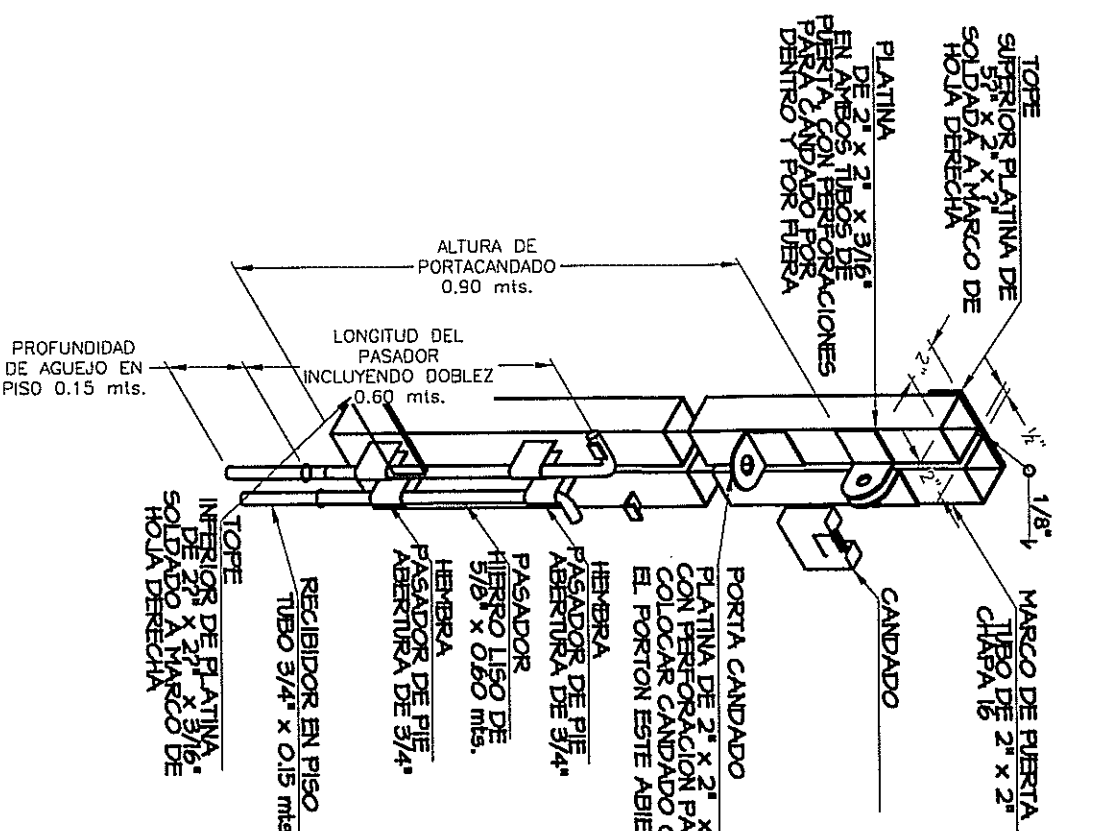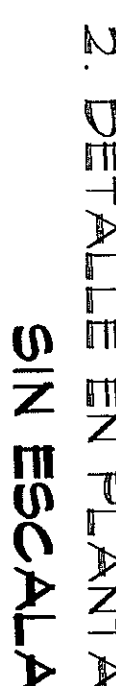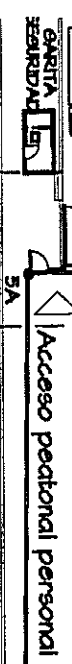

4 Fe d 10m
L = 50 cm cl



1

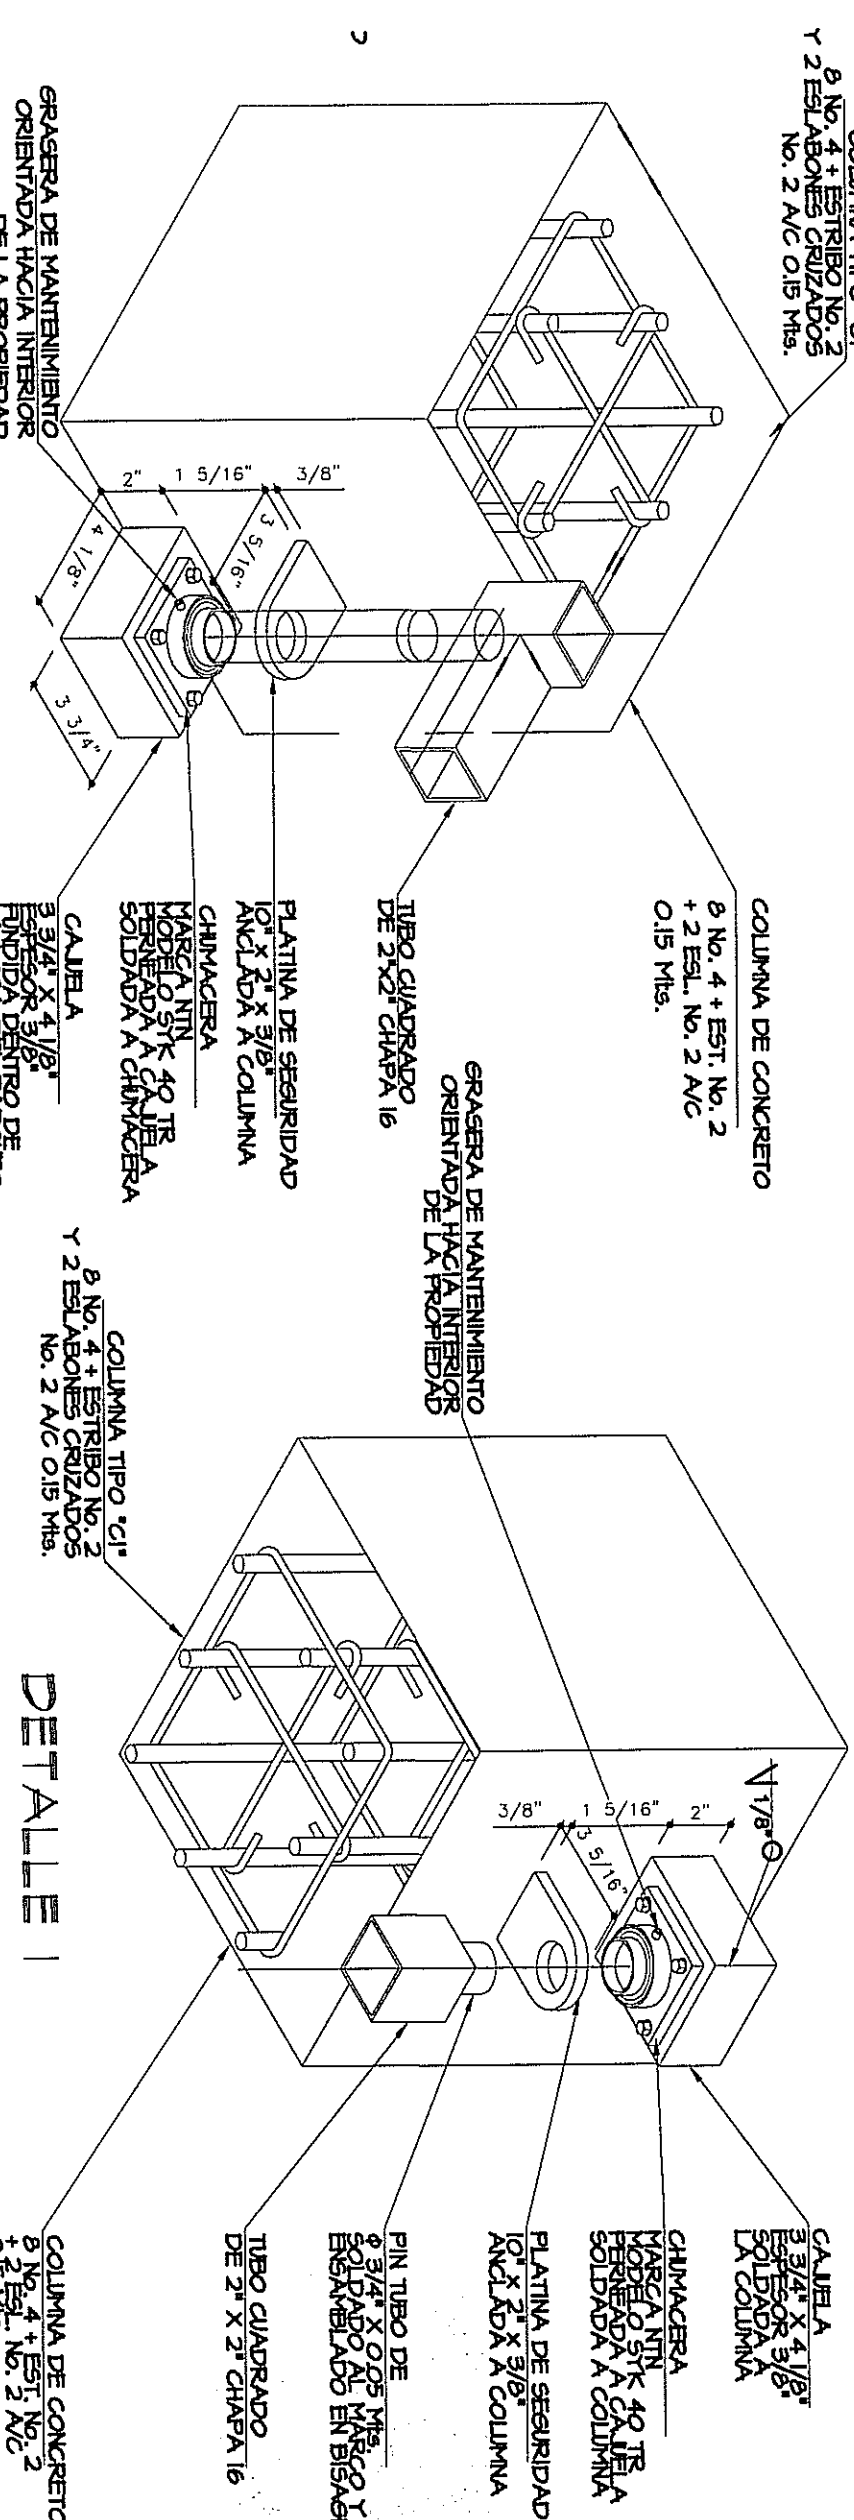

NOTA: TODO EL MOBILIARIO, EQUIPOS (QUE NO SEAN PARTE INTEGRAL DE LOS SISTEMAS DISEÑADOS), QUE ESTÉN INDICADOS EN ESTE PROYECTO SON PROPIEDAD DE SU AUTOR. PROHIBIDA LA REPRODUCCIÓN TOTAL O PARCIAL, Y EL USO DE SU CONTENIDO SIN EL CONSENTIMIENTO DE SU AUTOR. LAS SUGERENCIAS PARA EL DISEÑO Y NO ESTÁN INCLUIDAS EN EL CONTRATO (N.I.C.)

[illegible]