



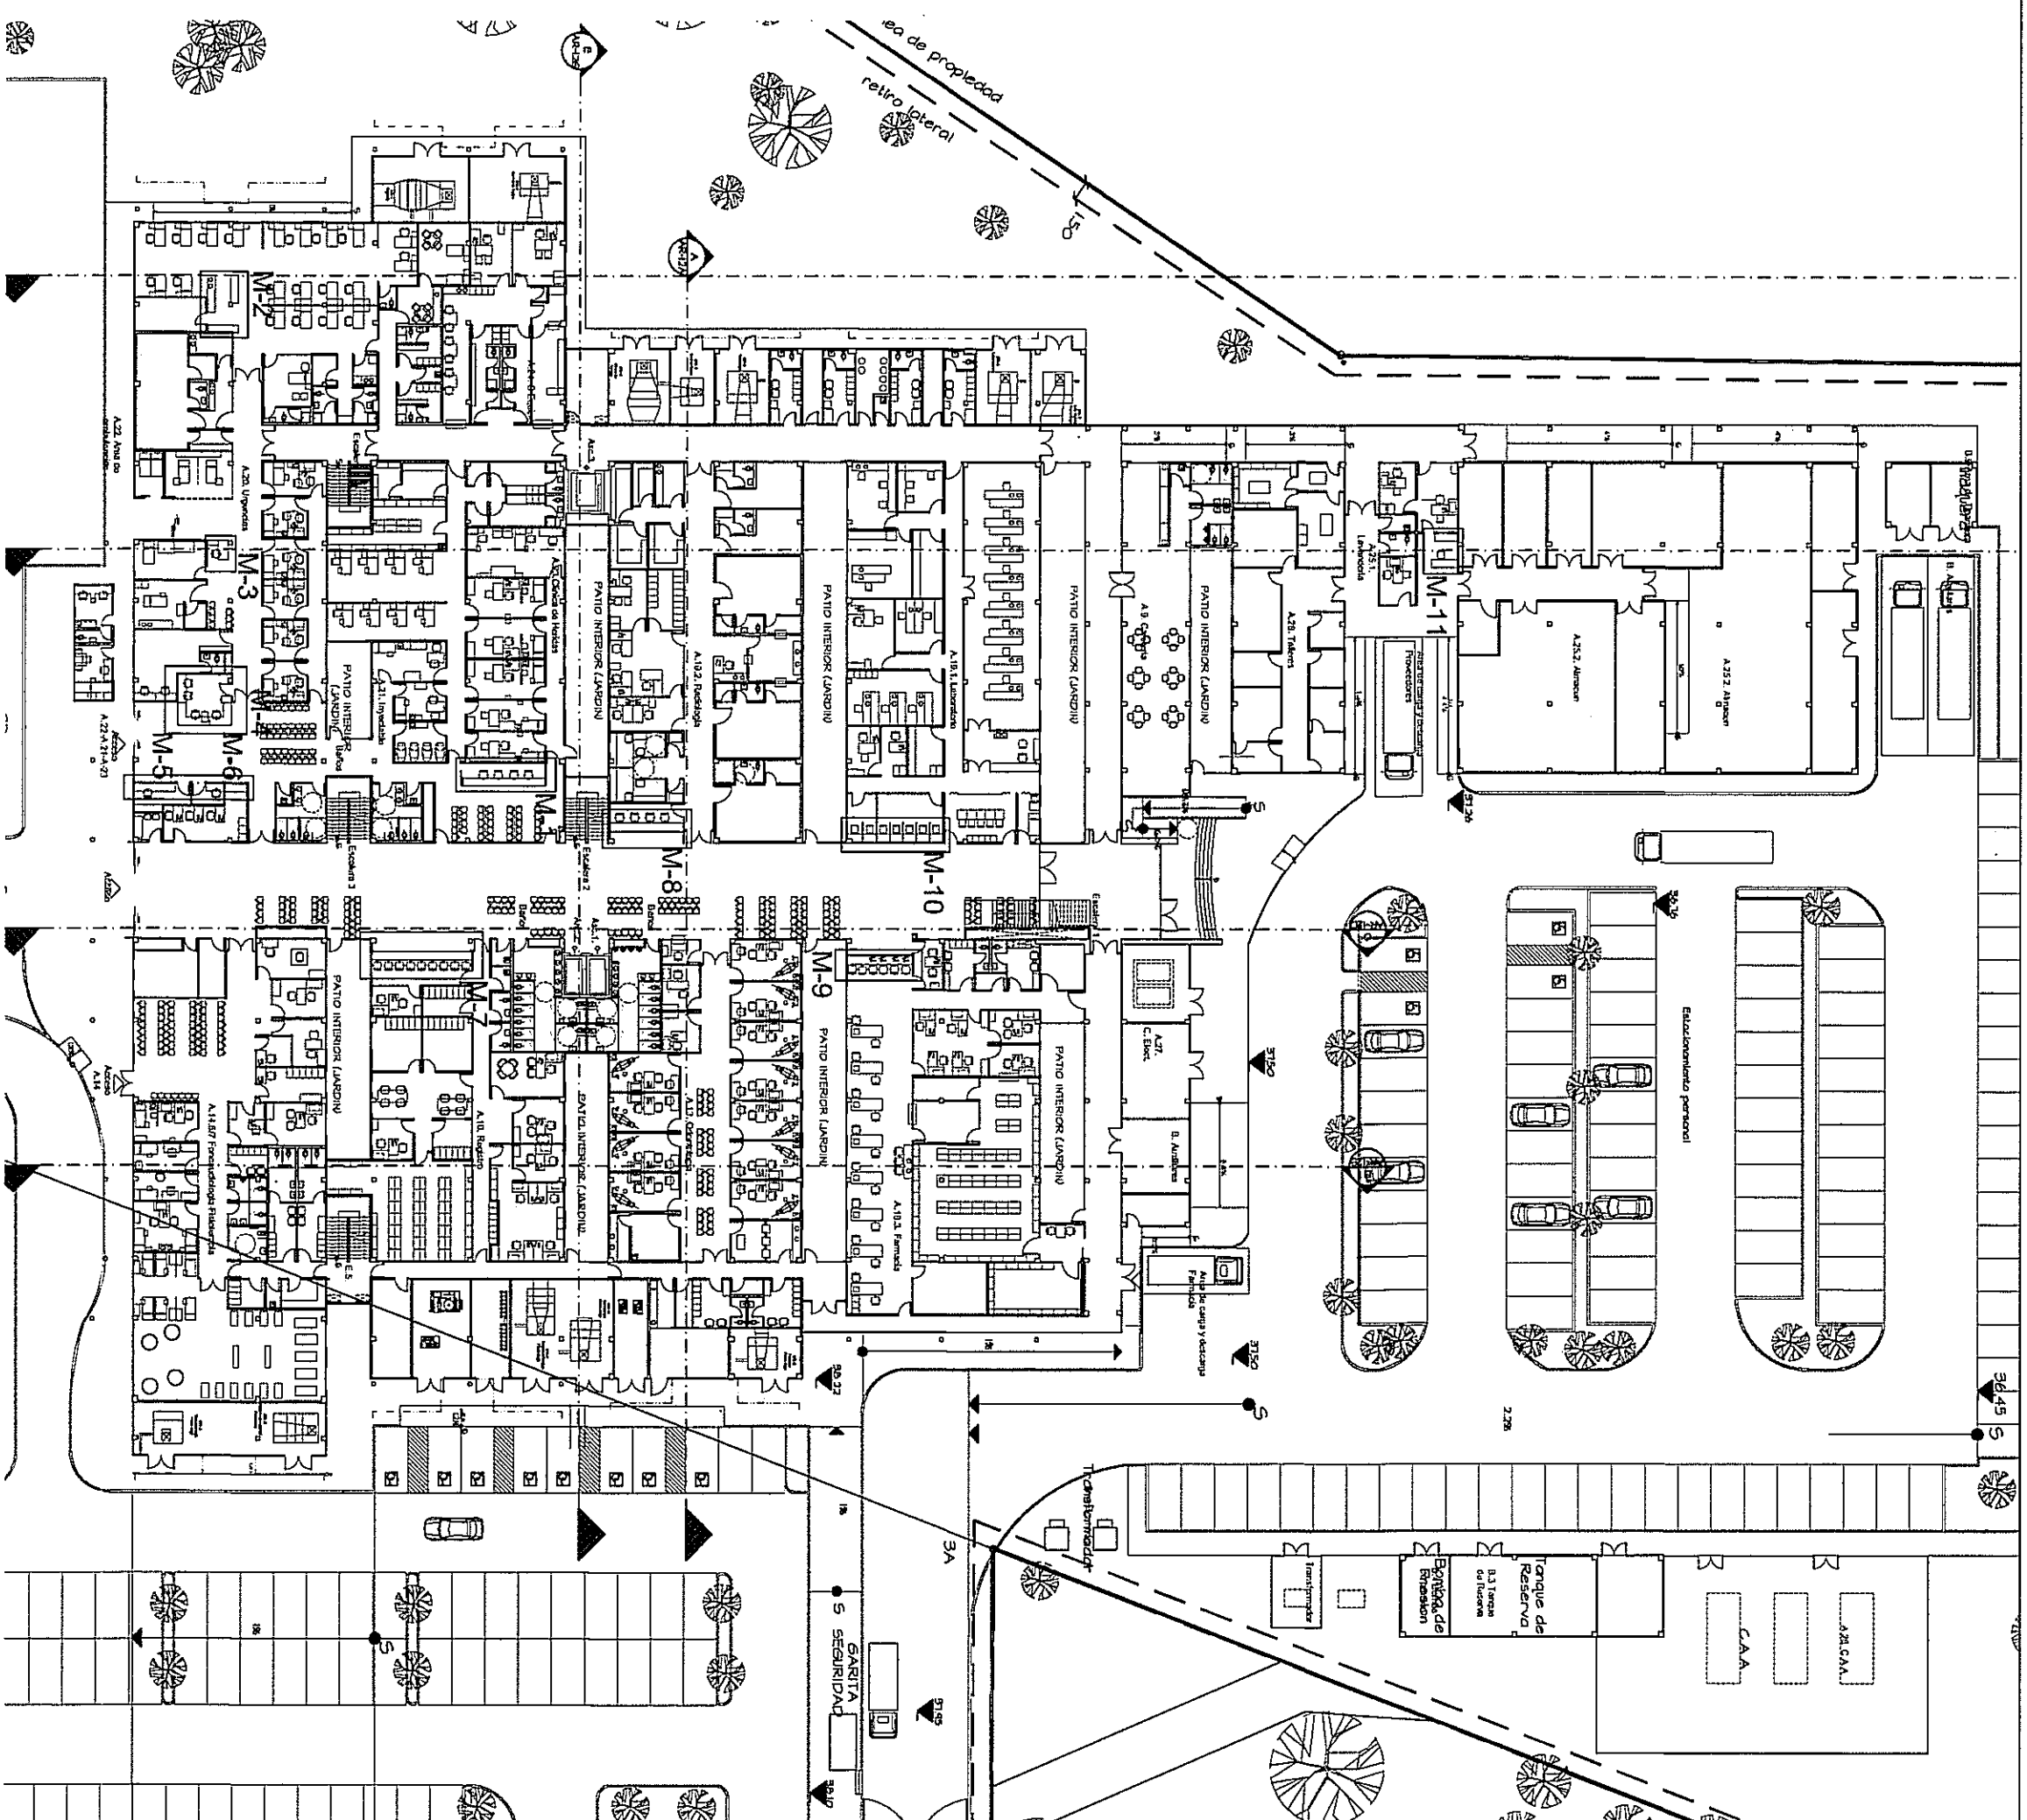

PLANTA

ESS: 1500


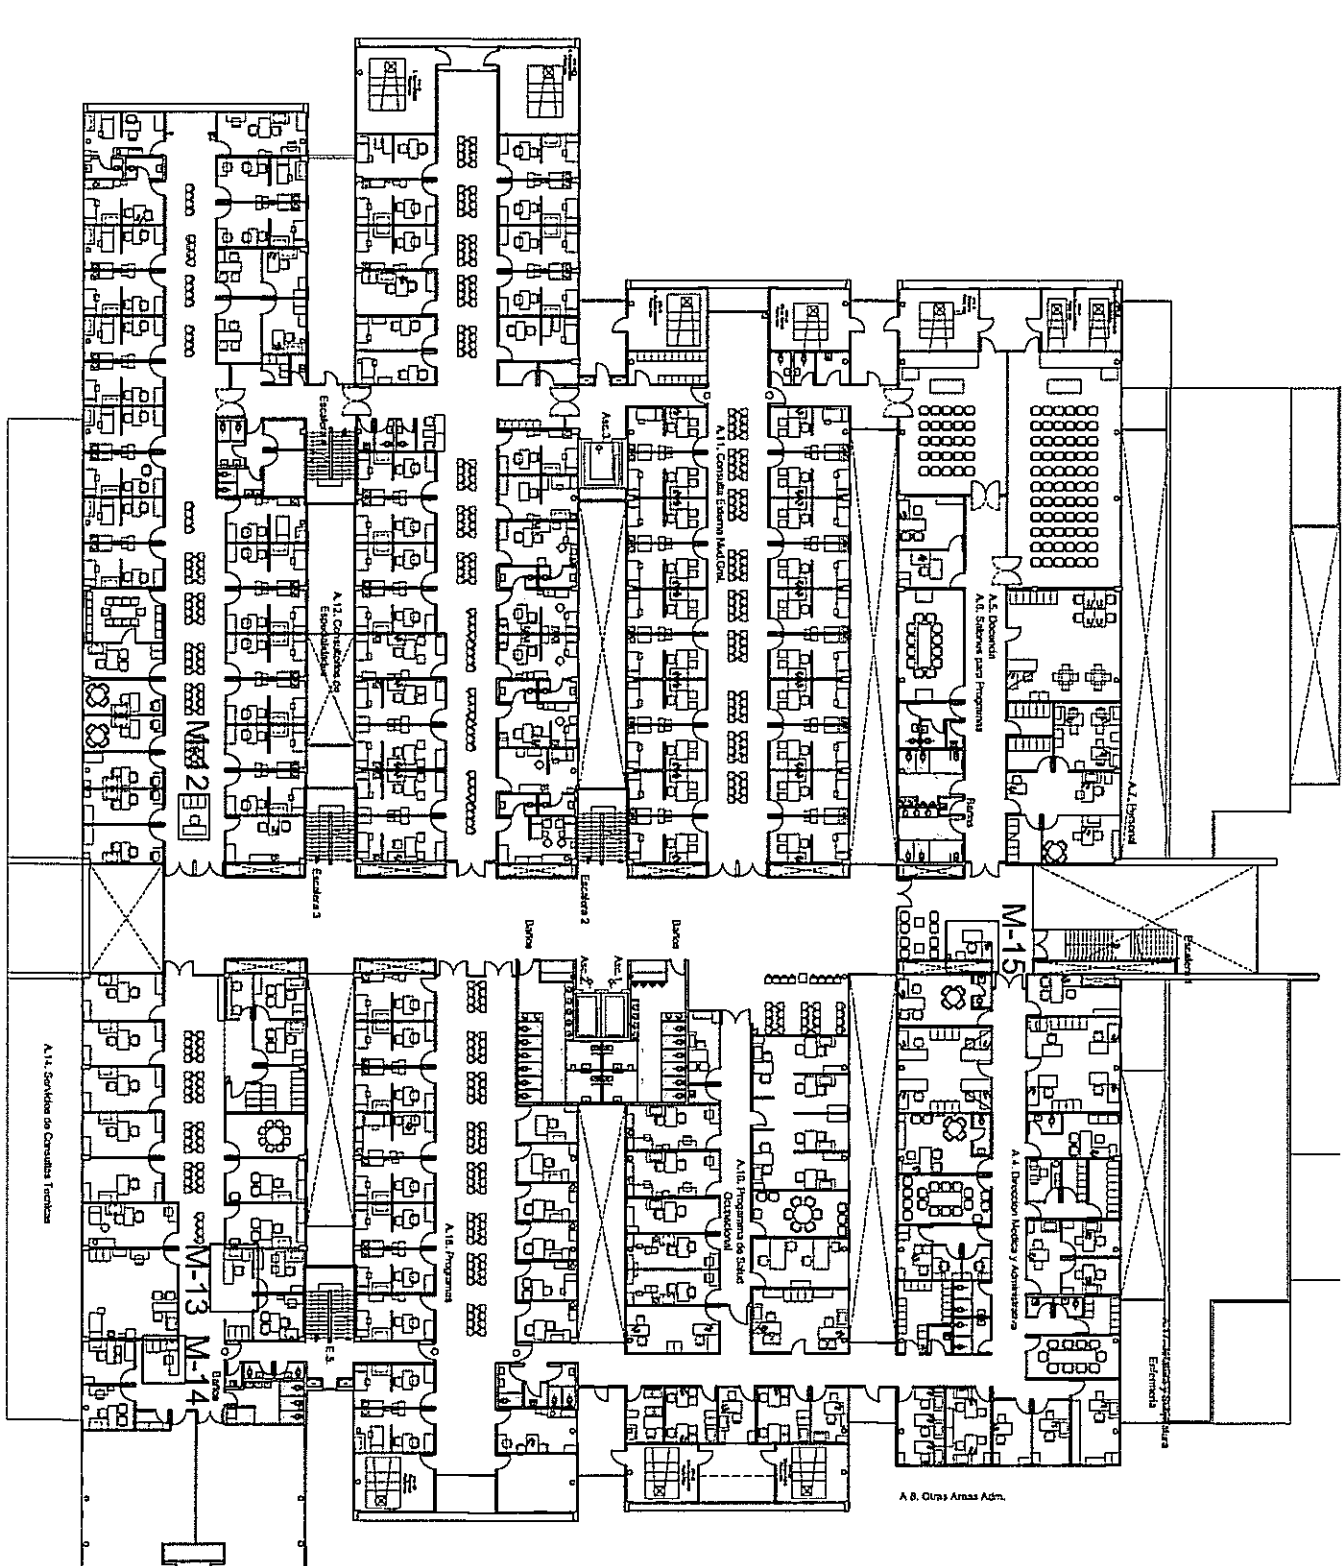


USC: 500








MUEBLES FLOS PLANTA BAJA

LOS MUEBLES FIJOS SON TODOS AQUELLOS QUE SE CONSTRUIRAN DE HORMIGÓN REFORZADO Y RECUBIERTO DE ACABADO

M-1

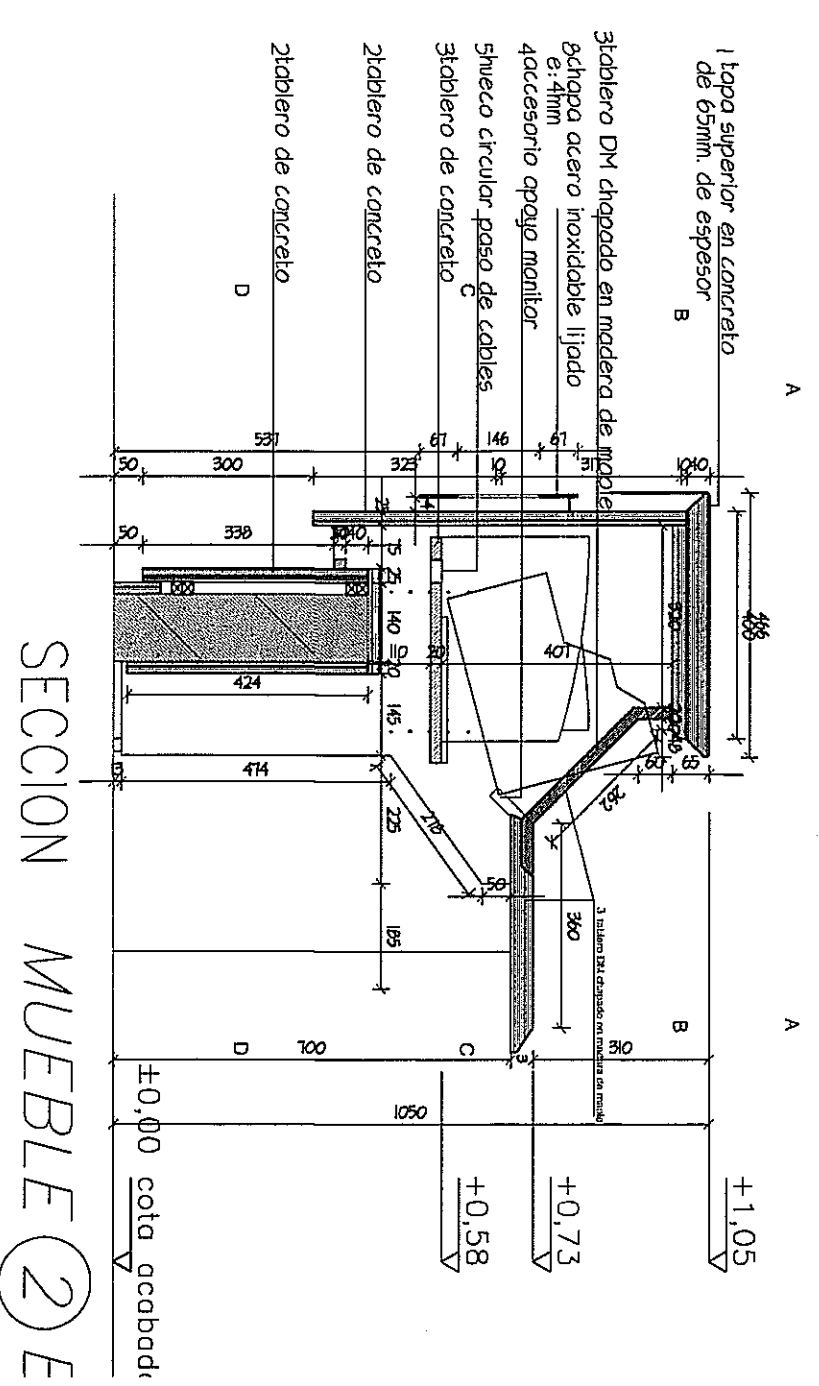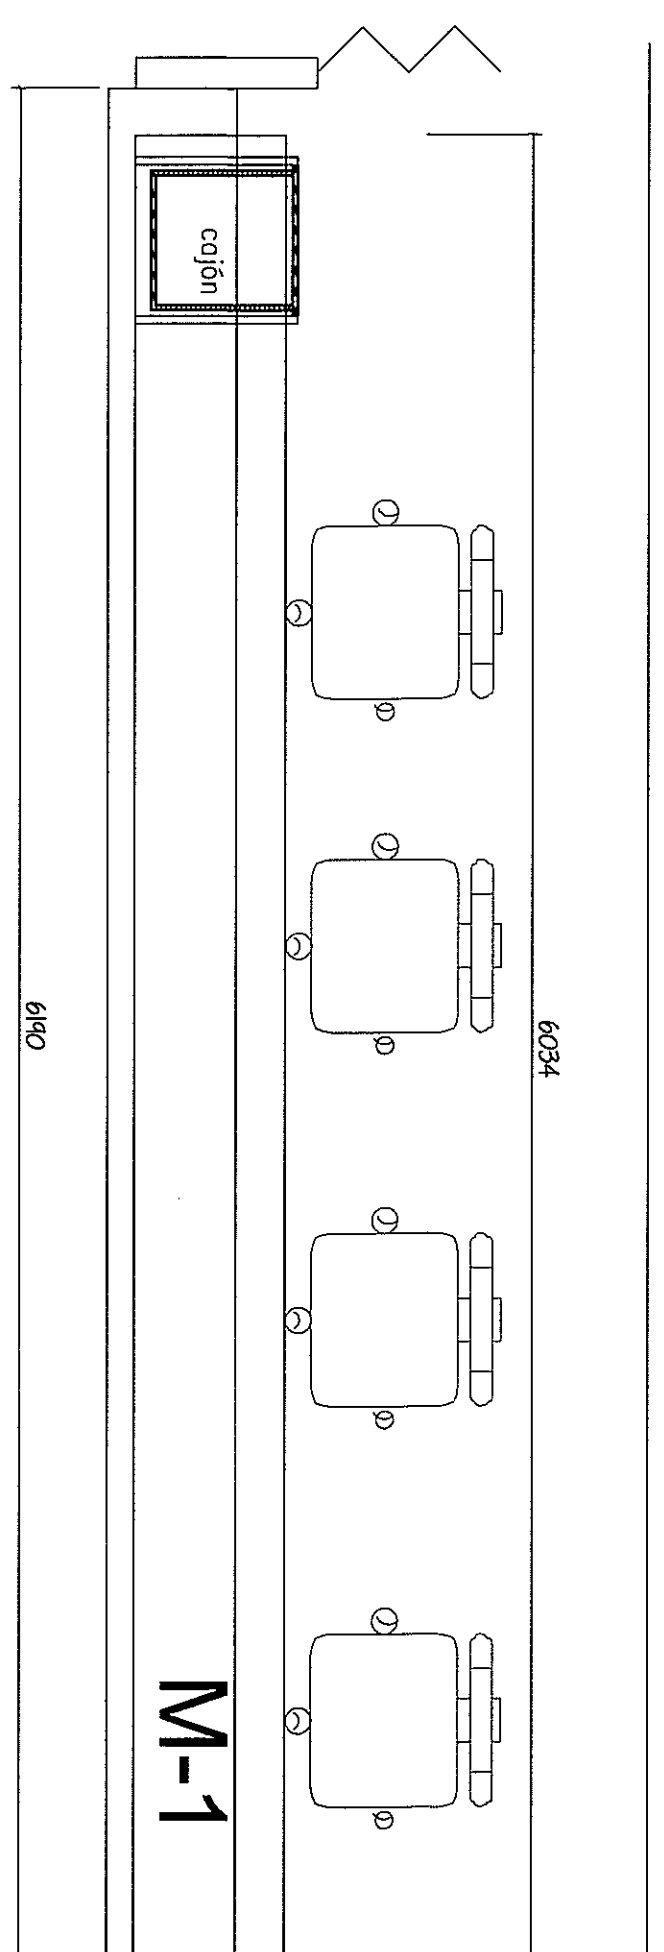

M-2

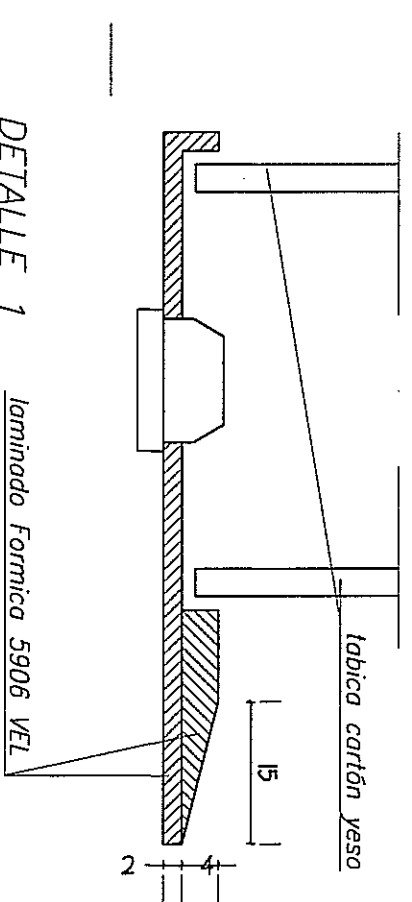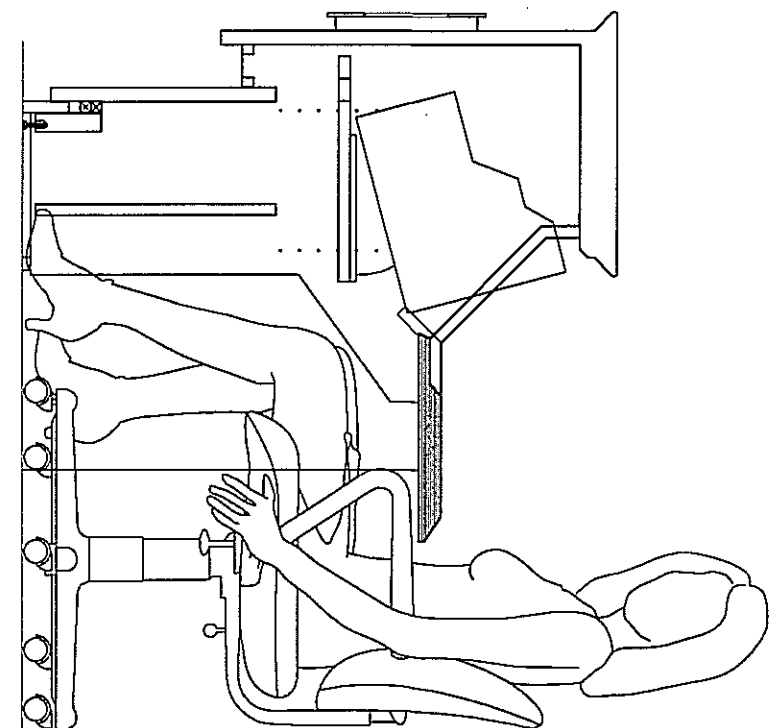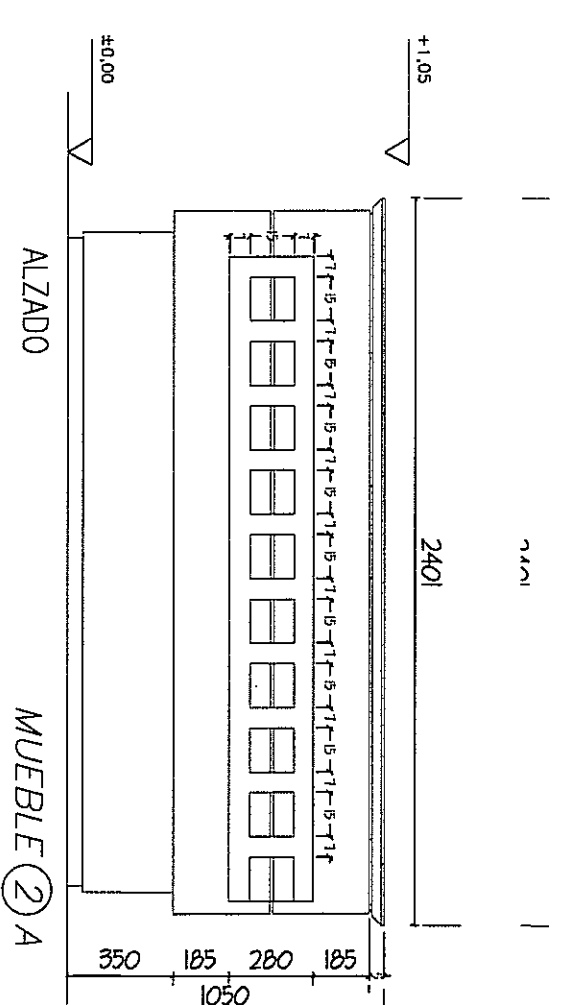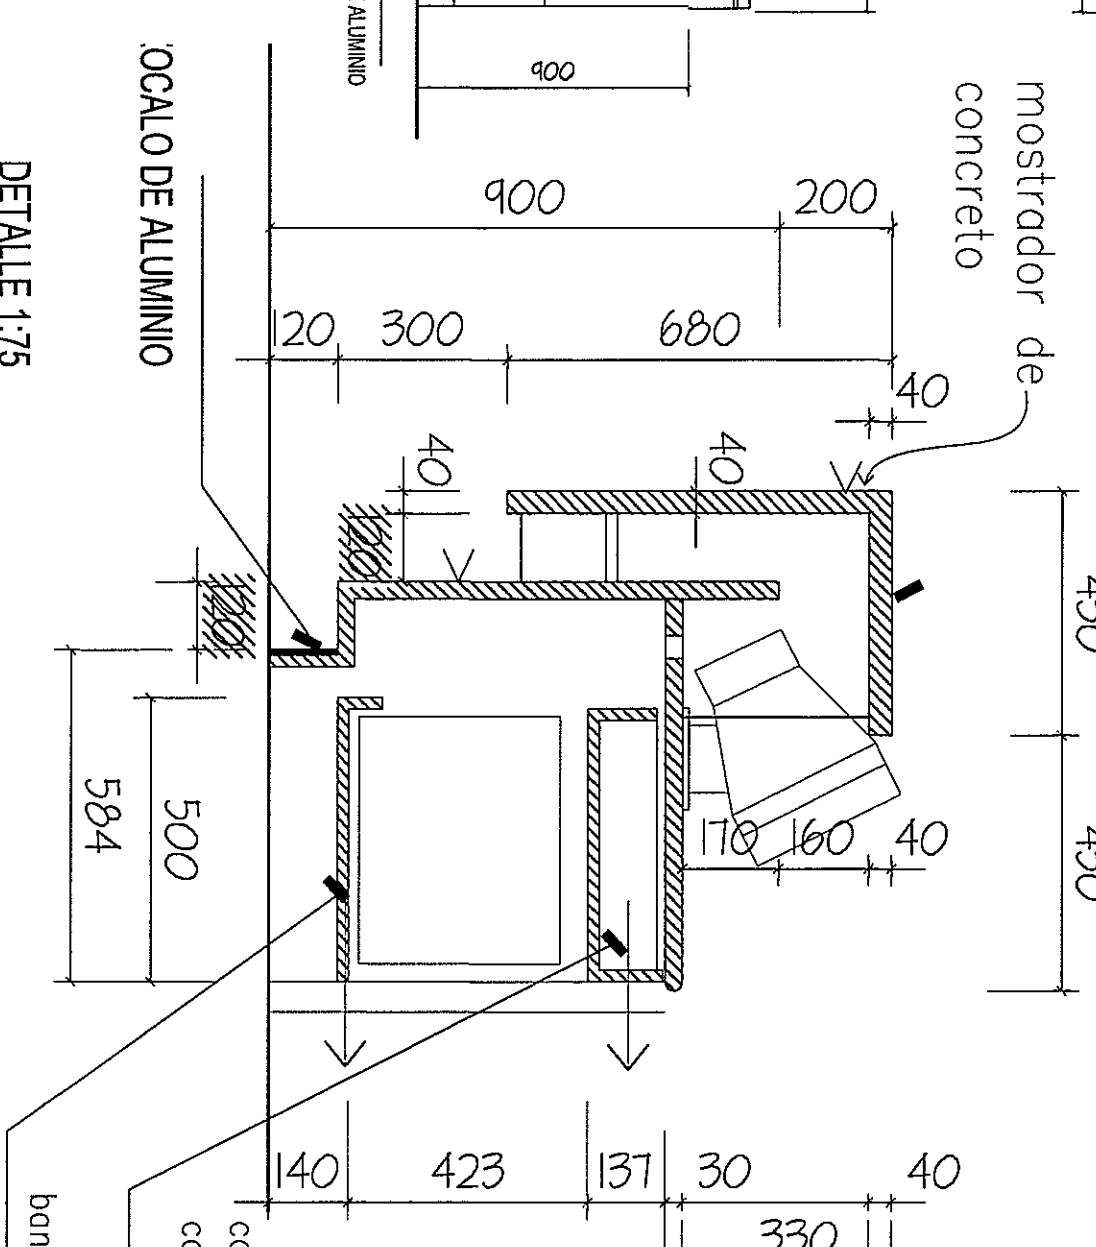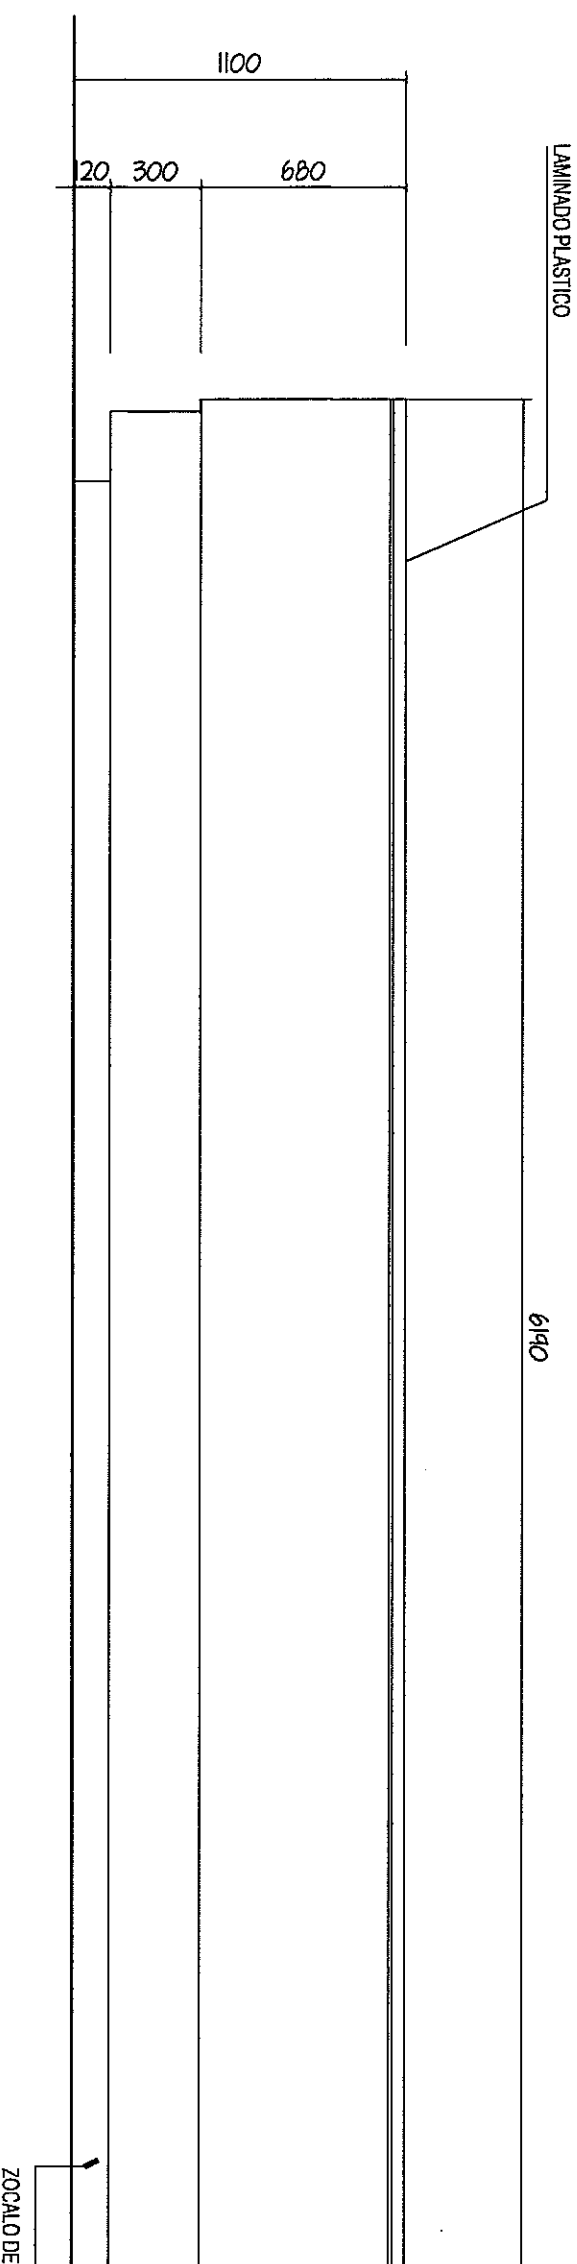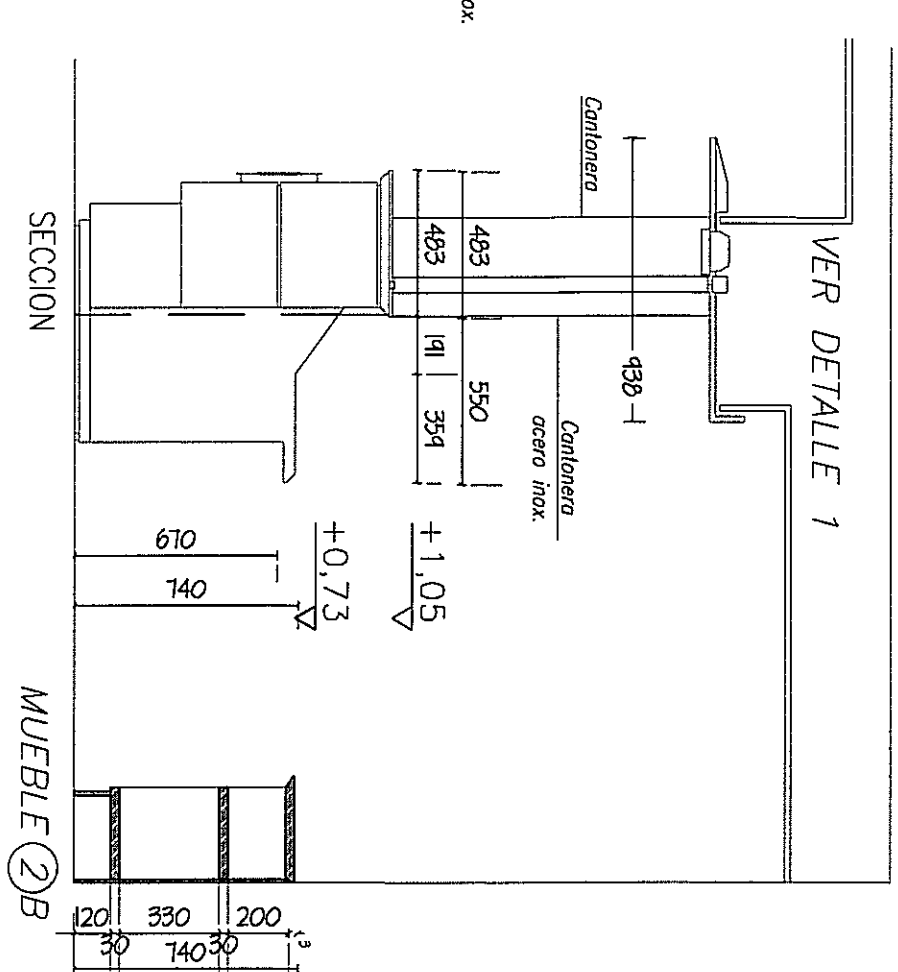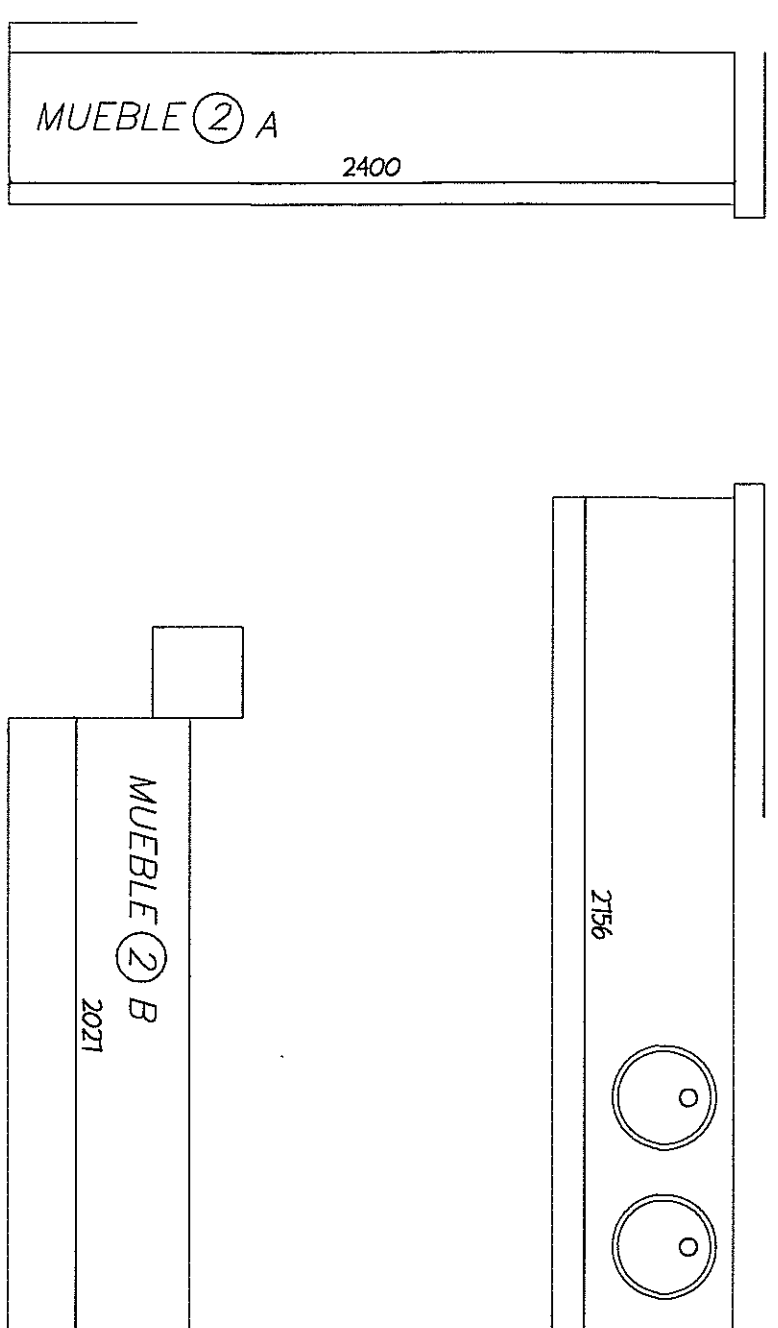

DETAILED

laminado Formica 5906 VEL

ESC.:25 Y.:75

NOTA: LOS MUEBLES MOSTRADO EN LAS HOJAS AR-23 A 23-C SON MOBILIARIO QUE NO ESTA INCLUIDO EN EL CONTRATO PROHIBIDA LA REPRODUCCION TOTAL O PARCIAL, Y EL USO DE SU CONTENIDO SIN EL CONSENTIMIENTO DE SU AUTOR.

[illegible]