

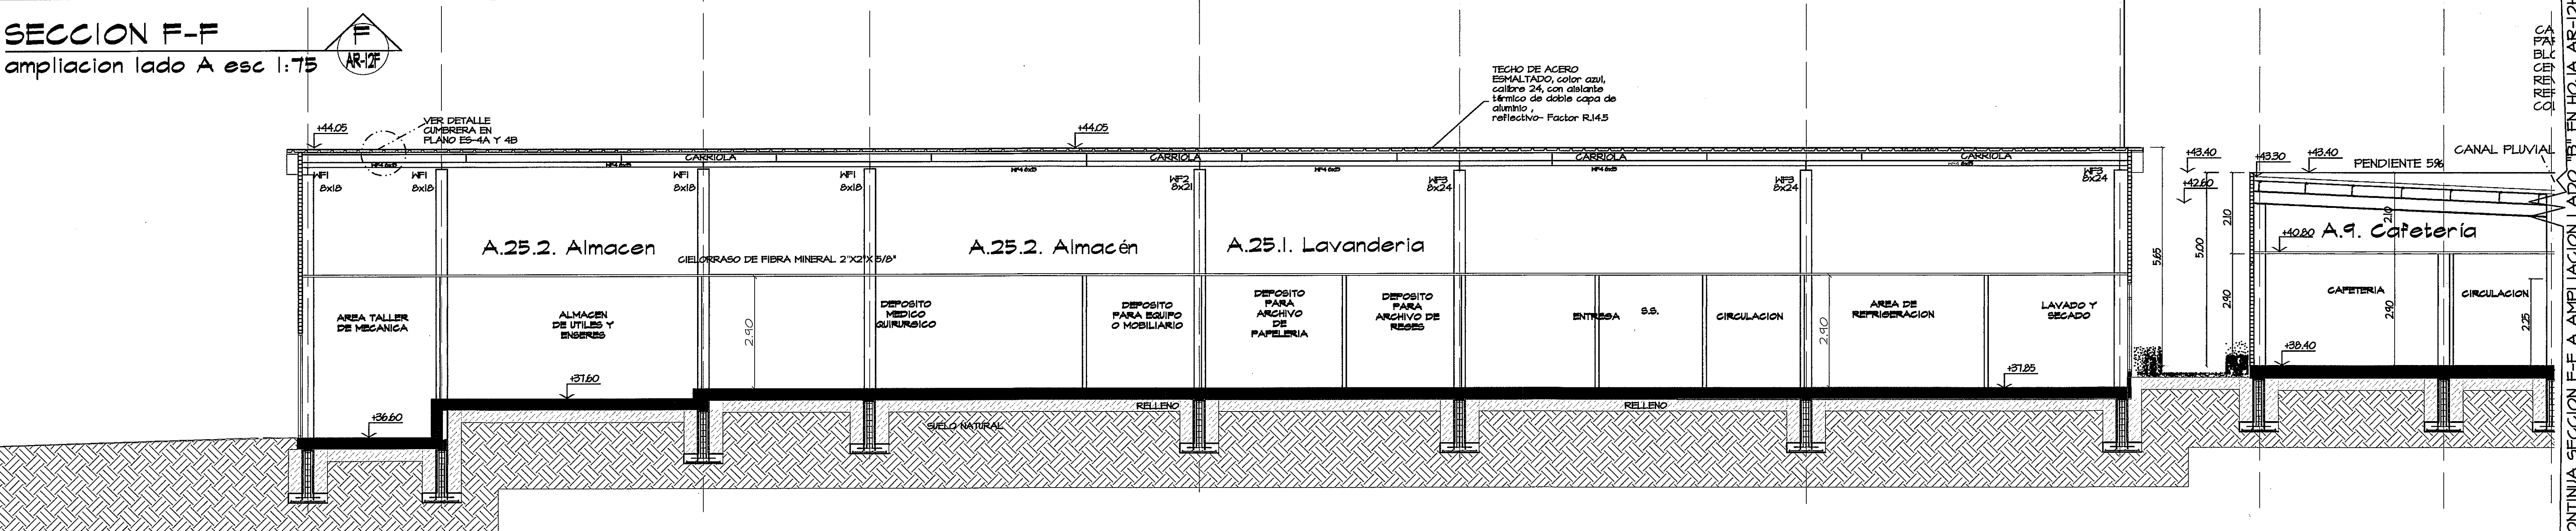


SECCION F-F
ampliacion lado A esc 1:75

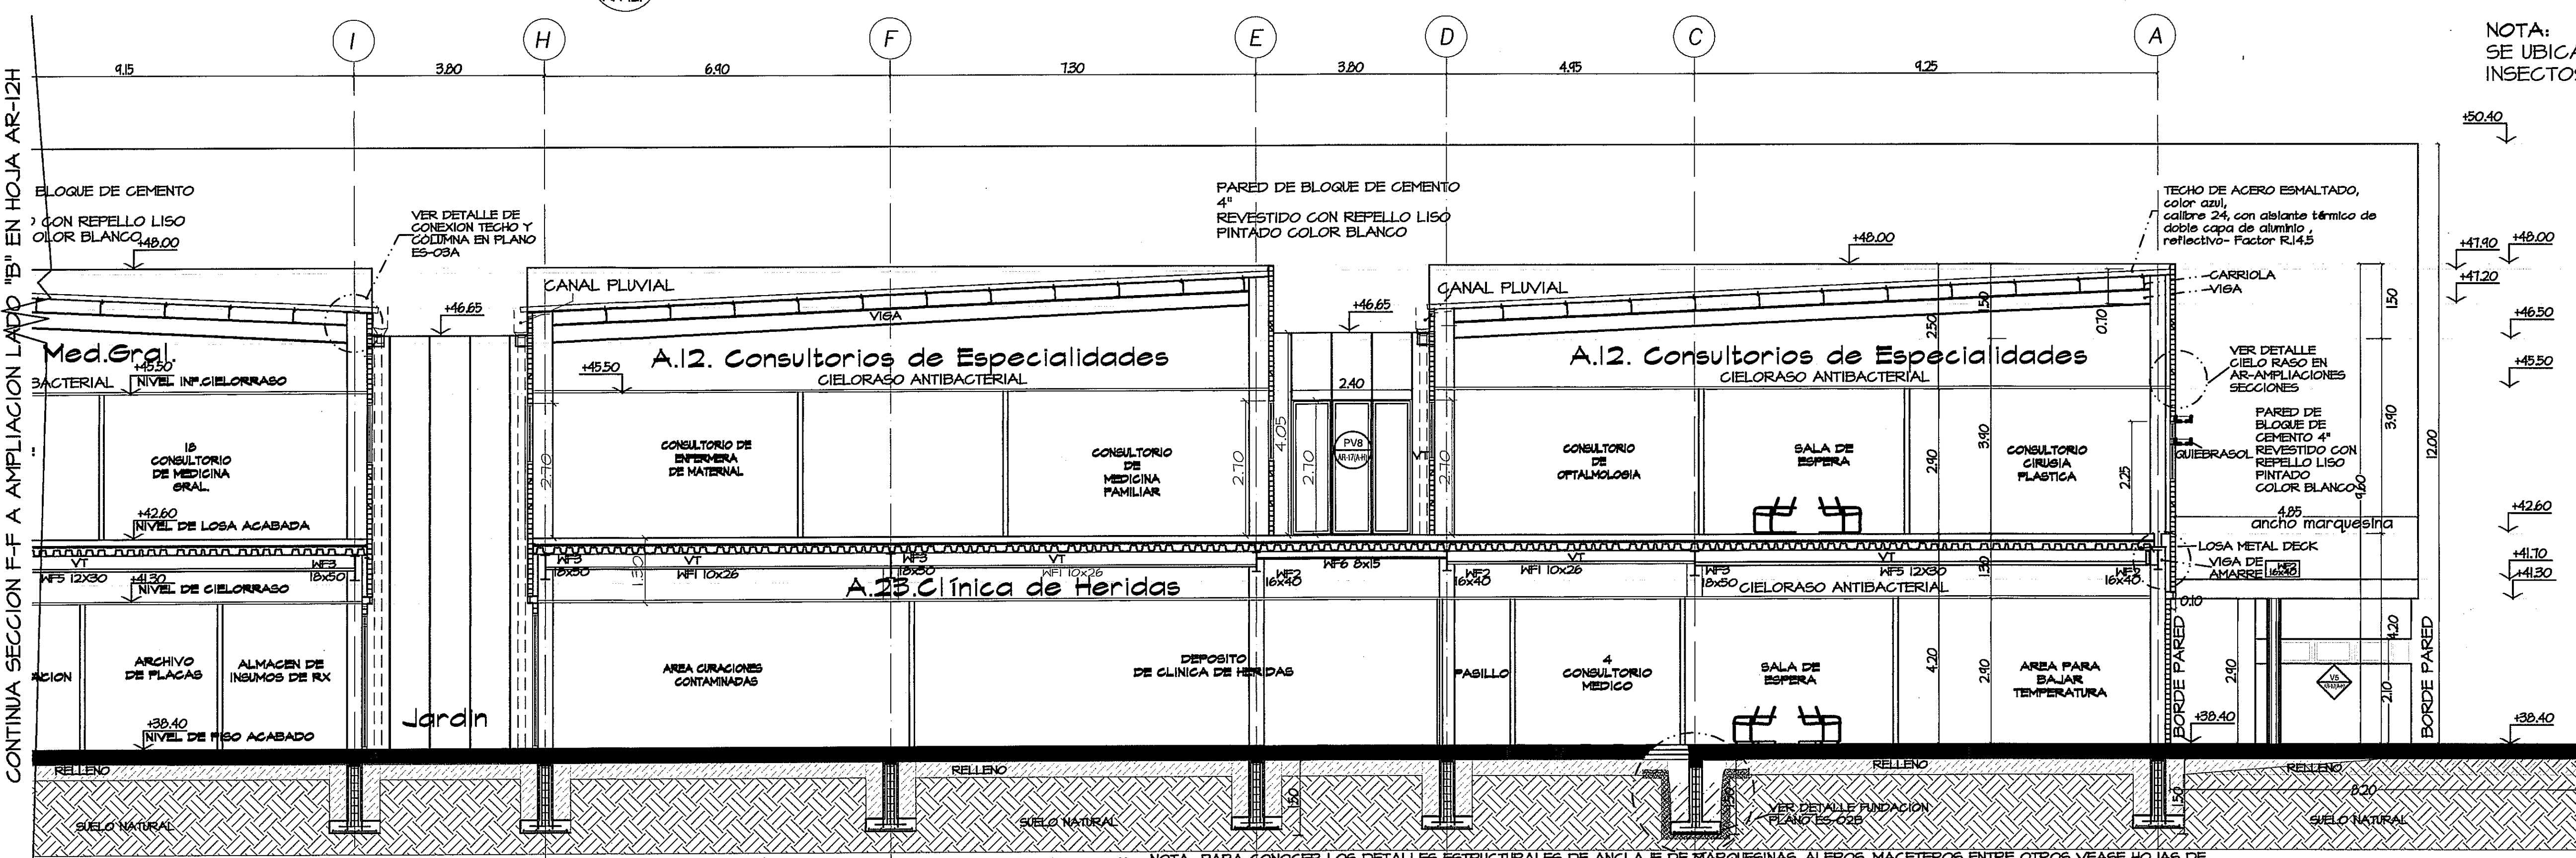

SECCION F-F
ampliacion lado B esc 1:75

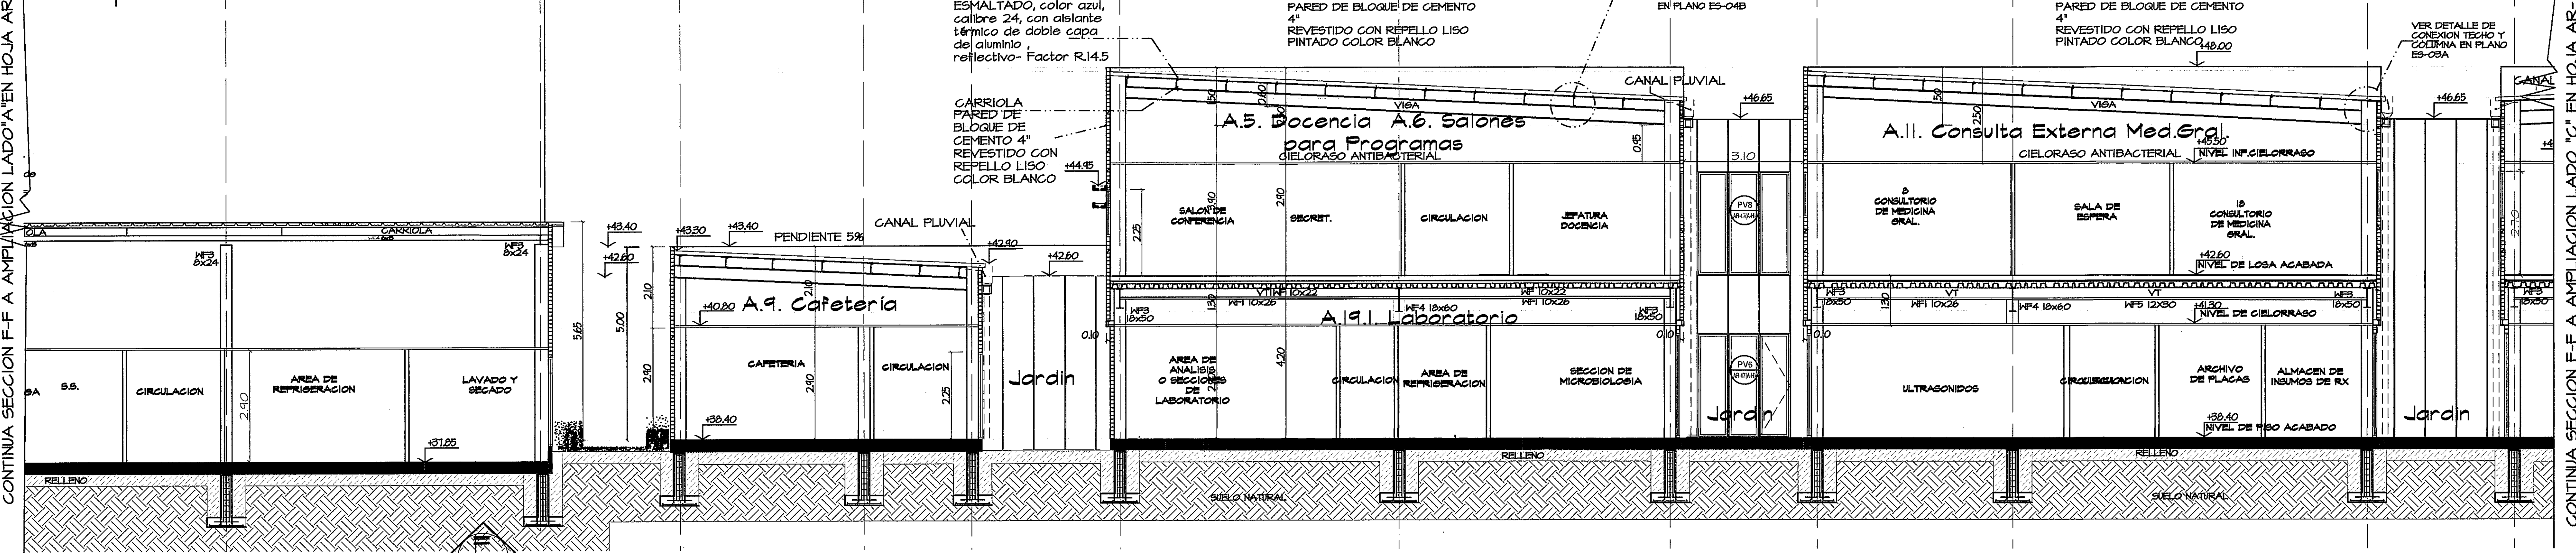

NOTA:
SE UBICARAN VENTILADORES DE MALLA METALICA Y MALLA CONTRA
INSECTOS DE 15CM DE ALTO ENTRE CIELO RASO Y ESTRUCTURA DE TECHO

- NIVEL FINAL SUPERIOR
- NIVEL PARED FINAL
- NIVEL SUP. TECHO
- NIVEL INF. TECHO
- NIVEL FONDO DE VIGA
- NIVEL CIELORRASO P.A
- NIVEL 1.00 P.ALTA
- NIVEL SUPERIOR MARQUESINA ACCESO
- NIVEL CIELORRASO P.B
- NIVEL 0.00 P.BAJA

SECCION F-F
ampliacion lado C esc 1:75

NOTA: TODO EL MOBILIARIO Y EQUIPOS (QUE NO SEAN PARTE INTEGRAL DE LOS SISTEMAS DISEÑADOS), QUE ESTEN INDICADOS EN ESTE PROYECTO SON UNA SUGERENCIA PARA EL DUENO Y NO ESTAN INCLUIDOS EN EL CONTRATO (N.I.C.)

NOTA: PARA CONOCER LOS DETALLES ESTRUCTURALES DE ANCLAJE DE MARQUESINAS, ALEROS, MACETEROS ENTRE OTROS VEASE HOJAS DE ESTRUCTURA.

PROHIBIDA LA REPRODUCCION TOTAL O PARCIAL, Y EL USO DE SU CONTENIDO SIN EL CONSENTIMIENTO DE SU AUTOR.

OLMEDO A. GOMEZ MARTINEZ
ARQUITECTO
LIC. No. 20000-0103
Firma
Ley 11 de 2012 de Panamá
Punto de Vista: Ingeniería y Arquitectura

Revision No.	FECHA
REVISION 1	23-AGO-2012
REVISION 2	17-SEPT-2012
REVISION 3	08-OCT-2012
REVISION 4	26-OCT-2012
REVISION 5	20-DIC-2012
REVISION 6	06-MAY-2013
REVISION 7	03-JUL-2013
REVISION 8	25-JUL-2013



DIRECCION NACIONAL DE
INFRAESTRUCTURA Y SERVICIOS
DE APOYO (DINSA)

PROYECTO:
CONSTRUCCION DE NUEVO EDIFICIO INSTITUCIONAL
POLICLINICA DR. MANUEL DE JESUS ROJAS
PROPIEDAD DE LA CAJA DEL SEGURO SOCIAL DE PANAMA
UBICADO EN LA URB. VILLA MONICA, CARRETERA INTERAMERICANA
DISTRITO DE AGUADULCE, PROV. DE COCLE, REPUBLICA DE PANAMA

DIRECTOR DE OBRAS Y CONSTRUCCIONES MUNICIPALES

DISEÑO ARQUITECTONICO:
ING. OLMEDO GOMEZ/SERTA
ESTRUCTURA:
ING. JUAN RAUL DIAZ
ELECTRICIDAD:
ING. MANUEL PADILLA
SISTEMAS ESPECIALES:
ING. DORANSE HURTADO
PLOMERIA:
M.P. HECTOR HASSELL
AIRE ACONDICIONADO:
ING. OSVALDO ADAMES
GASES MEDICOS:
ING. VICENTE PEÑALOZA

riva s.a.
S.A.I.I.C.F.A.

AR-12H

REVISION:
ING. OLMEDO GOMEZ
REVISION:
SERTA
DESARROLLO:
SERTA
FECHA:
2012
PROYECTO No:
2012-DES-014
HOJA No.
48 DE