

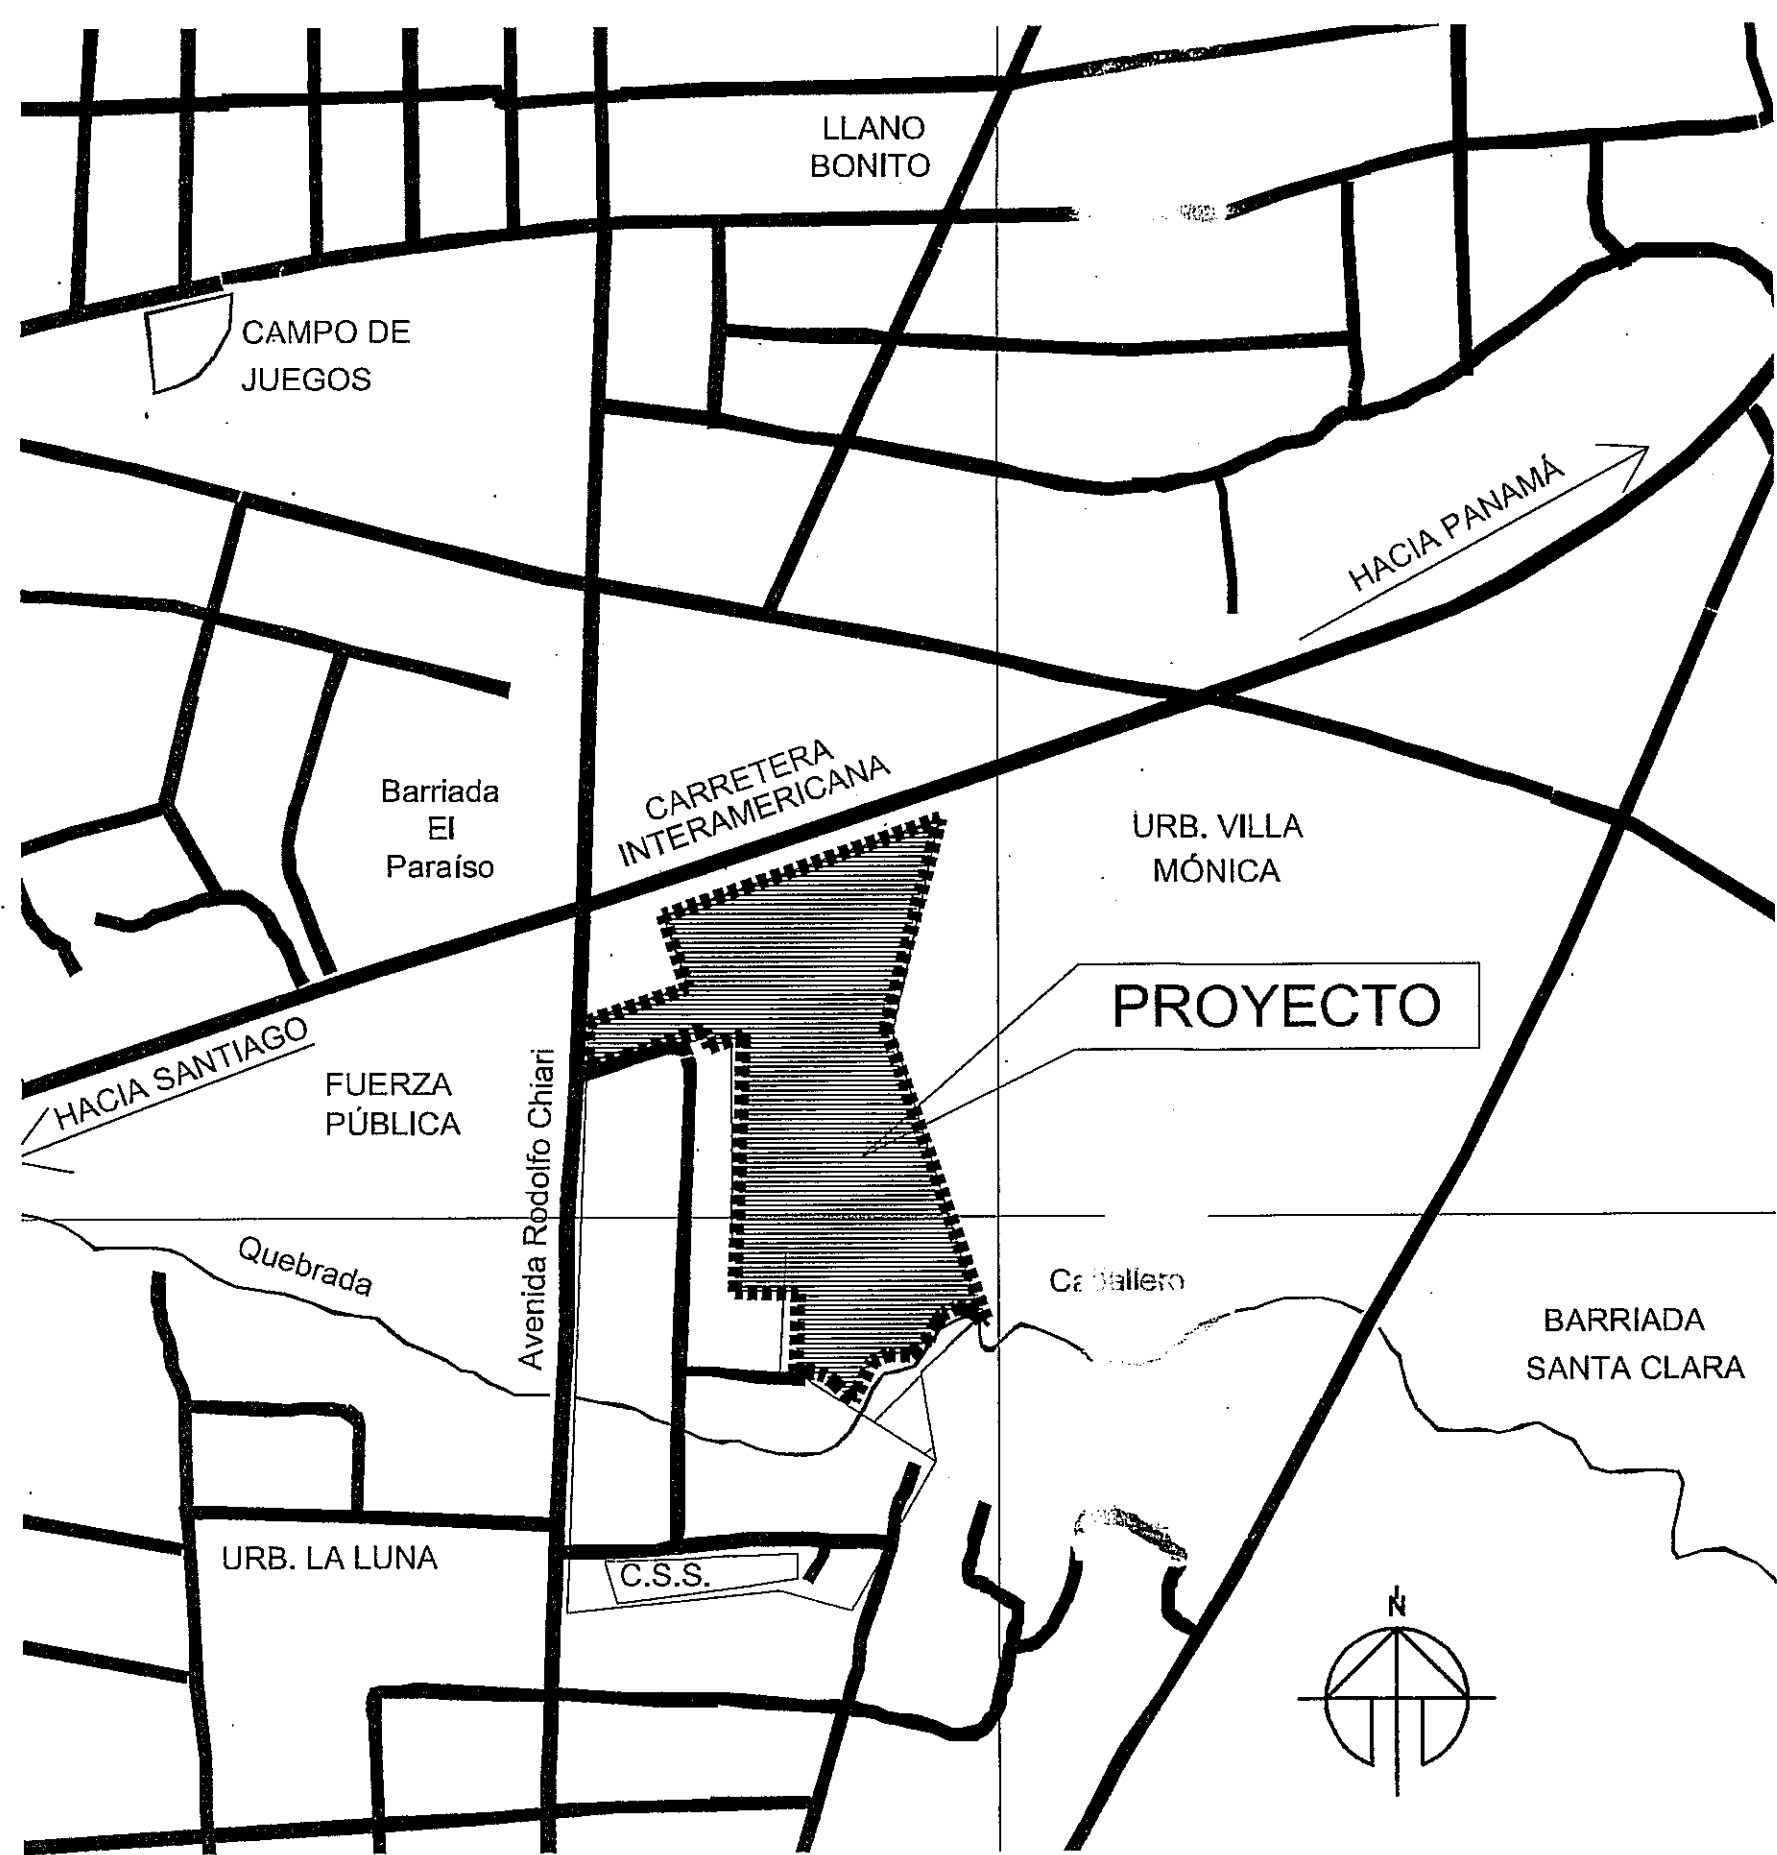


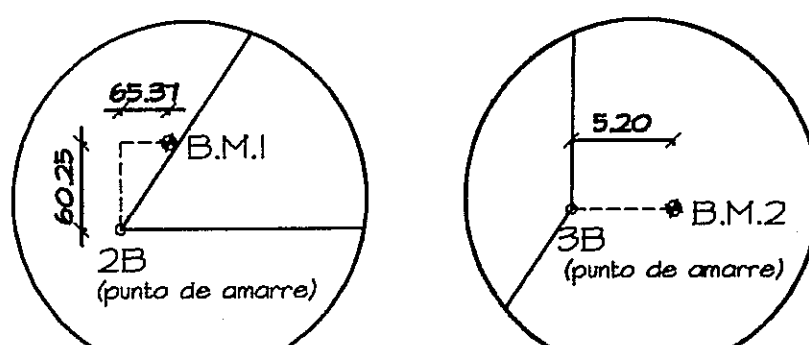

UBICACION REGIONAL
ESCALA: 1/5.000

DATOS DEL POLIGONO	FINCA: 872
	TOMO: 127
	FOLIO: 62
AREA DEL POLIGONO: 4 ha + 7653.02 m ²	
RESOLUCION ANTERPROYECTO APROBADO --	
RESOLUCION E.I.A. APROBADO --	

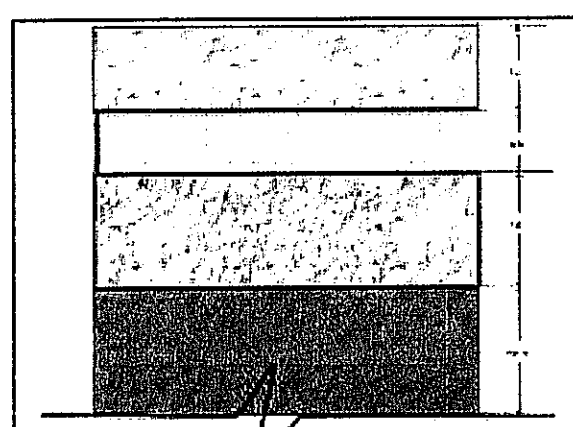

DETALLE AMARRE
B.M.1 Y B.M.2

ESPECIFICACIONES PARA PAVIMENTO PARA VEHICULOS PESADOS	
150 mm	CONCRETO
150 mm	CONCRETO
150 mm	CONCRETO
150 mm	CONCRETO
150 mm	CONCRETO

ESPECIFICACIONES PARA PAVIMENTO PARA VEHICULOS LIVANOS	
150 mm	CONCRETO
150 mm	CONCRETO
150 mm	CONCRETO
150 mm	CONCRETO
150 mm	CONCRETO

ALFA BALCONES	
150 mm	CONCRETO
150 mm	CONCRETO
150 mm	CONCRETO
150 mm	CONCRETO
150 mm	CONCRETO

NOTAS SOBRE LOS DATOS OBTENIDOS:
- SE CONSIDERA UNA ALTURA DE DESMONTES DE 0.40 m MAX.
- AL VOLUMEN DE CORTE SE LE AGREGA UN 10% DE EXPANSION
- AL RELLENO SE LE AGREGA UN 10% DE COMPACTACION
- ENTOS CALCULOS FUERON OBTENIDOS POR EL METODO COMPOSITO


RESUMEN	
TOTAL AREA DE DESMONTES= 2 Ha + 9,626 m ²	
TOTAL VOLUMEN DE CORTE= 2,265.20 m ³	
TOTAL VOLUMEN DE RELLENO= 6,657.33 m ³	

DETALLE DE DISEÑO DE PAVIMENTO:

RESOLUCION DE ESTUDIO DE
IMPACTO AMBIENTAL APROBADO:
DIEDORA IA - 052 - 2013

NOTA: TODO EL MOBILIARIO Y EQUIPOS (QUE NO SEAN PARTE INTEGRAL DE LOS SISTEMAS DISENADOS), QUE ESTEN INDICADOS EN ESTE PROYECTO SON UNA SUGERENCIA PARA EL DUEÑO Y NO ESTAN INCLUIDOS EN EL CONTRATO (N.I.C.)

PROHIBIDA LA REPRODUCCION TOTAL O PARCIAL, Y EL USO DE SU CONTENIDO SIN EL CONSENTIMIENTO DE SU AUTOR.

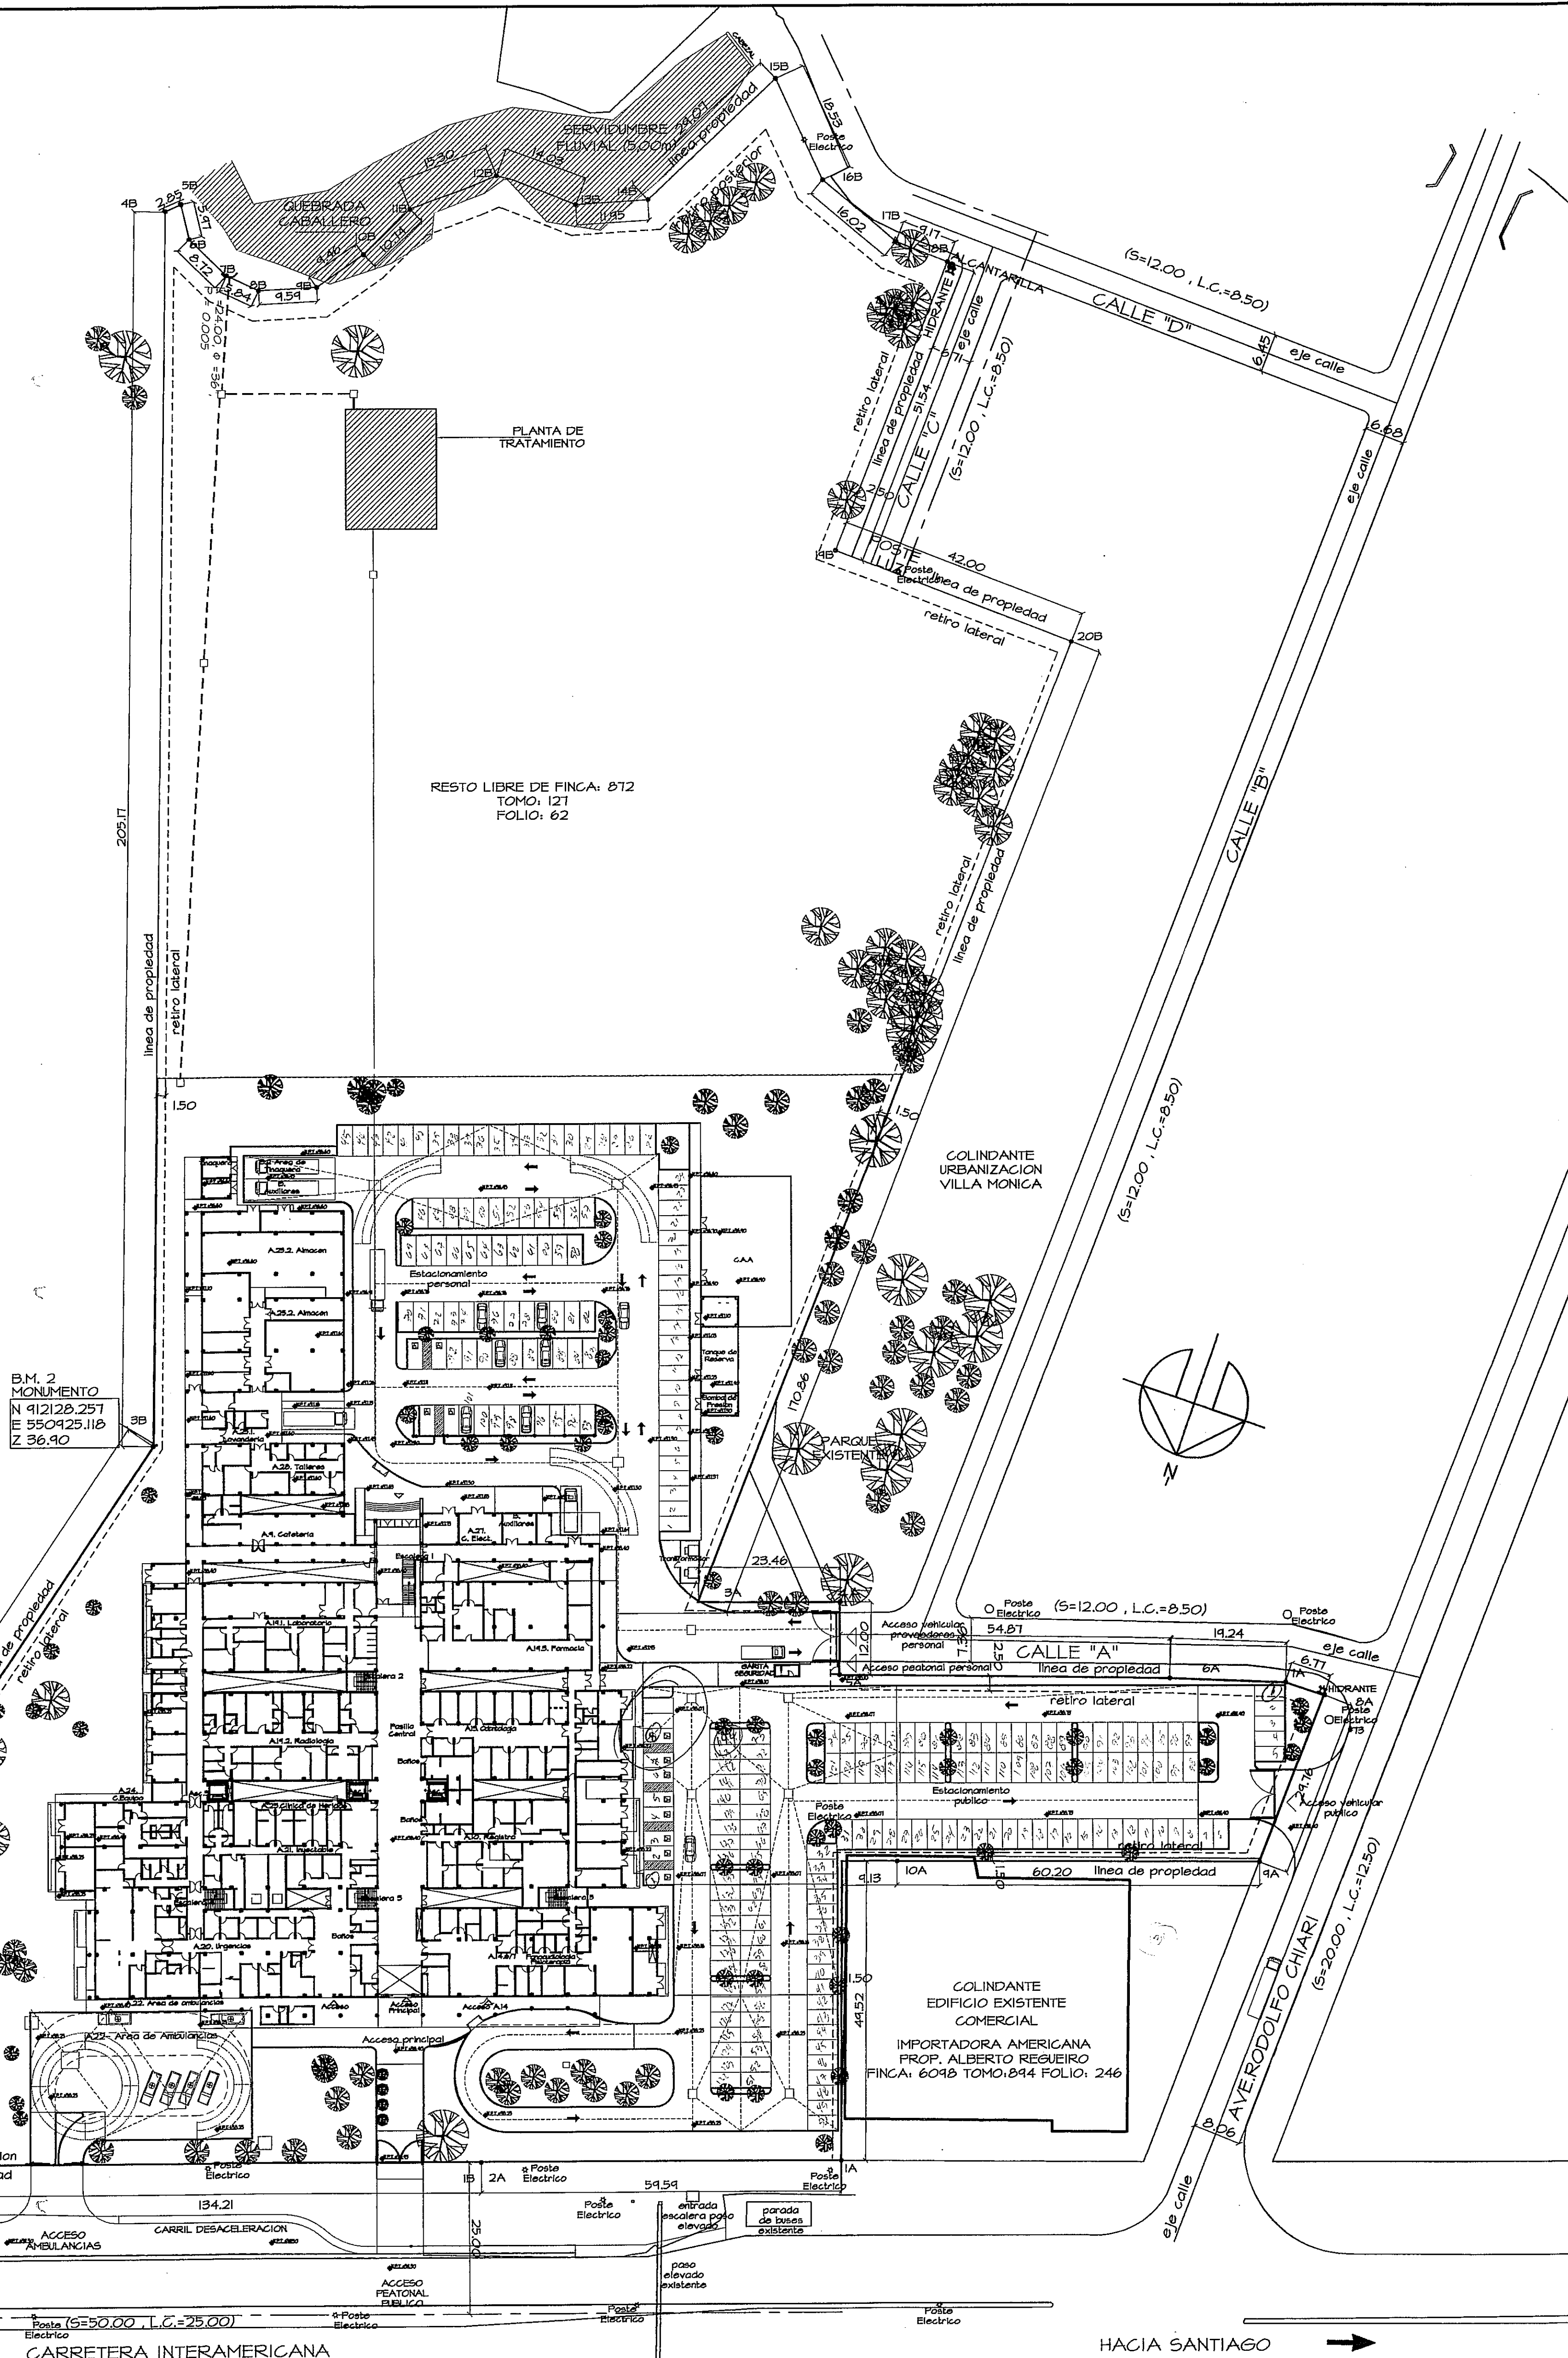

LOCALIZACION GENERAL DEL PROYECTO
ESCALA: 1/600

OLMEDO A. GOMEZ MARTINEZ
ARQUITECTO
LICENCIADO No. 2004097103
FIRMA
Ley 18 de 25 de Enero de 1999
Punto Técnico de Ingeniería y Arquitectura

Revision No.	FECHA
REVISION 1	23-AGO-2012
REVISION 2	17-SEPT-2012
REVISION 3	08-OCT-2012
REVISION 4	26-OCT-2012
REVISION 5	20-DIC-2012
REVISION 6	06-MAY-2013
REVISION 7	03-JUL-2013
REVISION 8	25-JUL-2013



DIRECCION NACIONAL DE
INFRAESTRUCTURA Y SERVICIOS
DE APOYO (DINSA)

PROYECTO:
CONSTRUCCION DE NUEVO EDIFICIO INSTITUCIONAL
POLICLINICA DR. MANUEL DE JESUS ROJAS
PROPIEDAD DE LA CAJA DEL SEGURO SOCIAL DE PANAMA
UBICADO EN LA URB. VILLA MONICA, CARRETERA INTERAMERICANA
DISTRITO DE AGUADULCE, PROV. DE COCLE, REPUBLICA DE PANAMA

DATOS DE PROYECTO

DISEÑO ARQUITECTONICO:
ING. OLMEDO GOMEZ SERTA
ESTRUCTURA:
ING. JUAN RAUL DIAZ
ELECTRICIDAD:
ING. MANUEL PADILLA
SISTEMAS ESPECIALES:
ING. DORANSE HURTADO

PLOMERIA:
ING. HECTOR HASSELL
ARE ACONDICIONADO:
ING. OSVALDO ADAMES
GASES MEDICOS:
ING. VICENTE PEÑALOZA

REVISION:
ING. OLMEDO GOMEZ
REVISION:
SERTA
DESARROLLO:
SERTA
FECHA:
2012
PROYECTO No.
2012-DES-014

HOJA No.
AR-01A
2 DE

ÁREA TOTAL DEL PROYECTO	
DESCRIPCIÓN	ÁREA: (m ²)
AREA DE CONSTRUCCION ABIERTA	612.42
AREA DE CONSTRUCCION CERRADA	11852.02
AREA DE CONSTRUCCION TOTAL	12464.44
AREA DE ESTACIONAMIENTO Y CIRCULACION	8915.5
NUMERO DE PLAZAS	264

USO DEL SUELO	FINCA: 872
Zona Institucional Hospitalaria	TOMO: 127
(Clase D)	FOLIO: 62
In-d	Nº LOTE: A, B
ÁREA TOTAL DEL LOTE:	4 Has + 5942.39 m ²
DIRECCIÓN COMPLETA:	Corregimiento: Pacú Urb. Villa Mónica

DATOS DEL POLIGONO

DATOS DE CAMPO - LOTE B		
1B - 2B	134.210	N 70°57'05" E
2B - 3B	143.530	S 15°00'45" W
3B - 4B	205.165	S 18°19'15" E
4B - 5B	2.857	S 47°15'45" W
5B - 6B	5.967	N 31°42'42" W
6B - 7B	8.723	N 64°05'36" W
7B - 8B	5.843	N 83°47'04" W
8B - 9B	9.589	S 67°47'30" W
9B - 10B	9.462	S 35°50'52" W
10B - 11B	10.739	S 28°31'55" W
11B - 12B	15.259	S 49°48'33" W
12B - 13B	14.029	N 88°48'13" W
13B - 14B	11.945	S 67°31'03" W
14B - 15B	29.075	S 27°23'44" W
15B - 16B	18.529	N 43°43'46" W
16B - 17B	18.018	N 68°45'08" W
17B - 18B	9.169	N 87°41'55" W
18B - 19B	51.540	N 02°18'17" E
19B - 20B	42.000	N 87°41'43" W
20B - 1B	270.35	N 02°18'17" E
AREA = 3 HAS + 9567.48 M ²		

DATOS DE CAMPO - LOTE A		
1A - 2A	59.590	N 70°57'05" E
2A - 3A	99.482	S 02°18'17" W
3A - 4A	23.458	S 71°17'29" W
4A - 5A	12.000	N 18°19'20" W
5A - 6A	54.972	S 71°40'40" W
6A - 7A	19.239	S 73°05'48" W
7A - 8A	6.765	S 89°10'44" W
8A - 9A	29.757	N 02°18'45" E
9A - 10A	60.200	N 71°10'55" E
10A - 1A	50.400	N 08°16'35" W
AREA = 6374.91 M ²		

INFORMACION
CATASTRAL



2011-11