


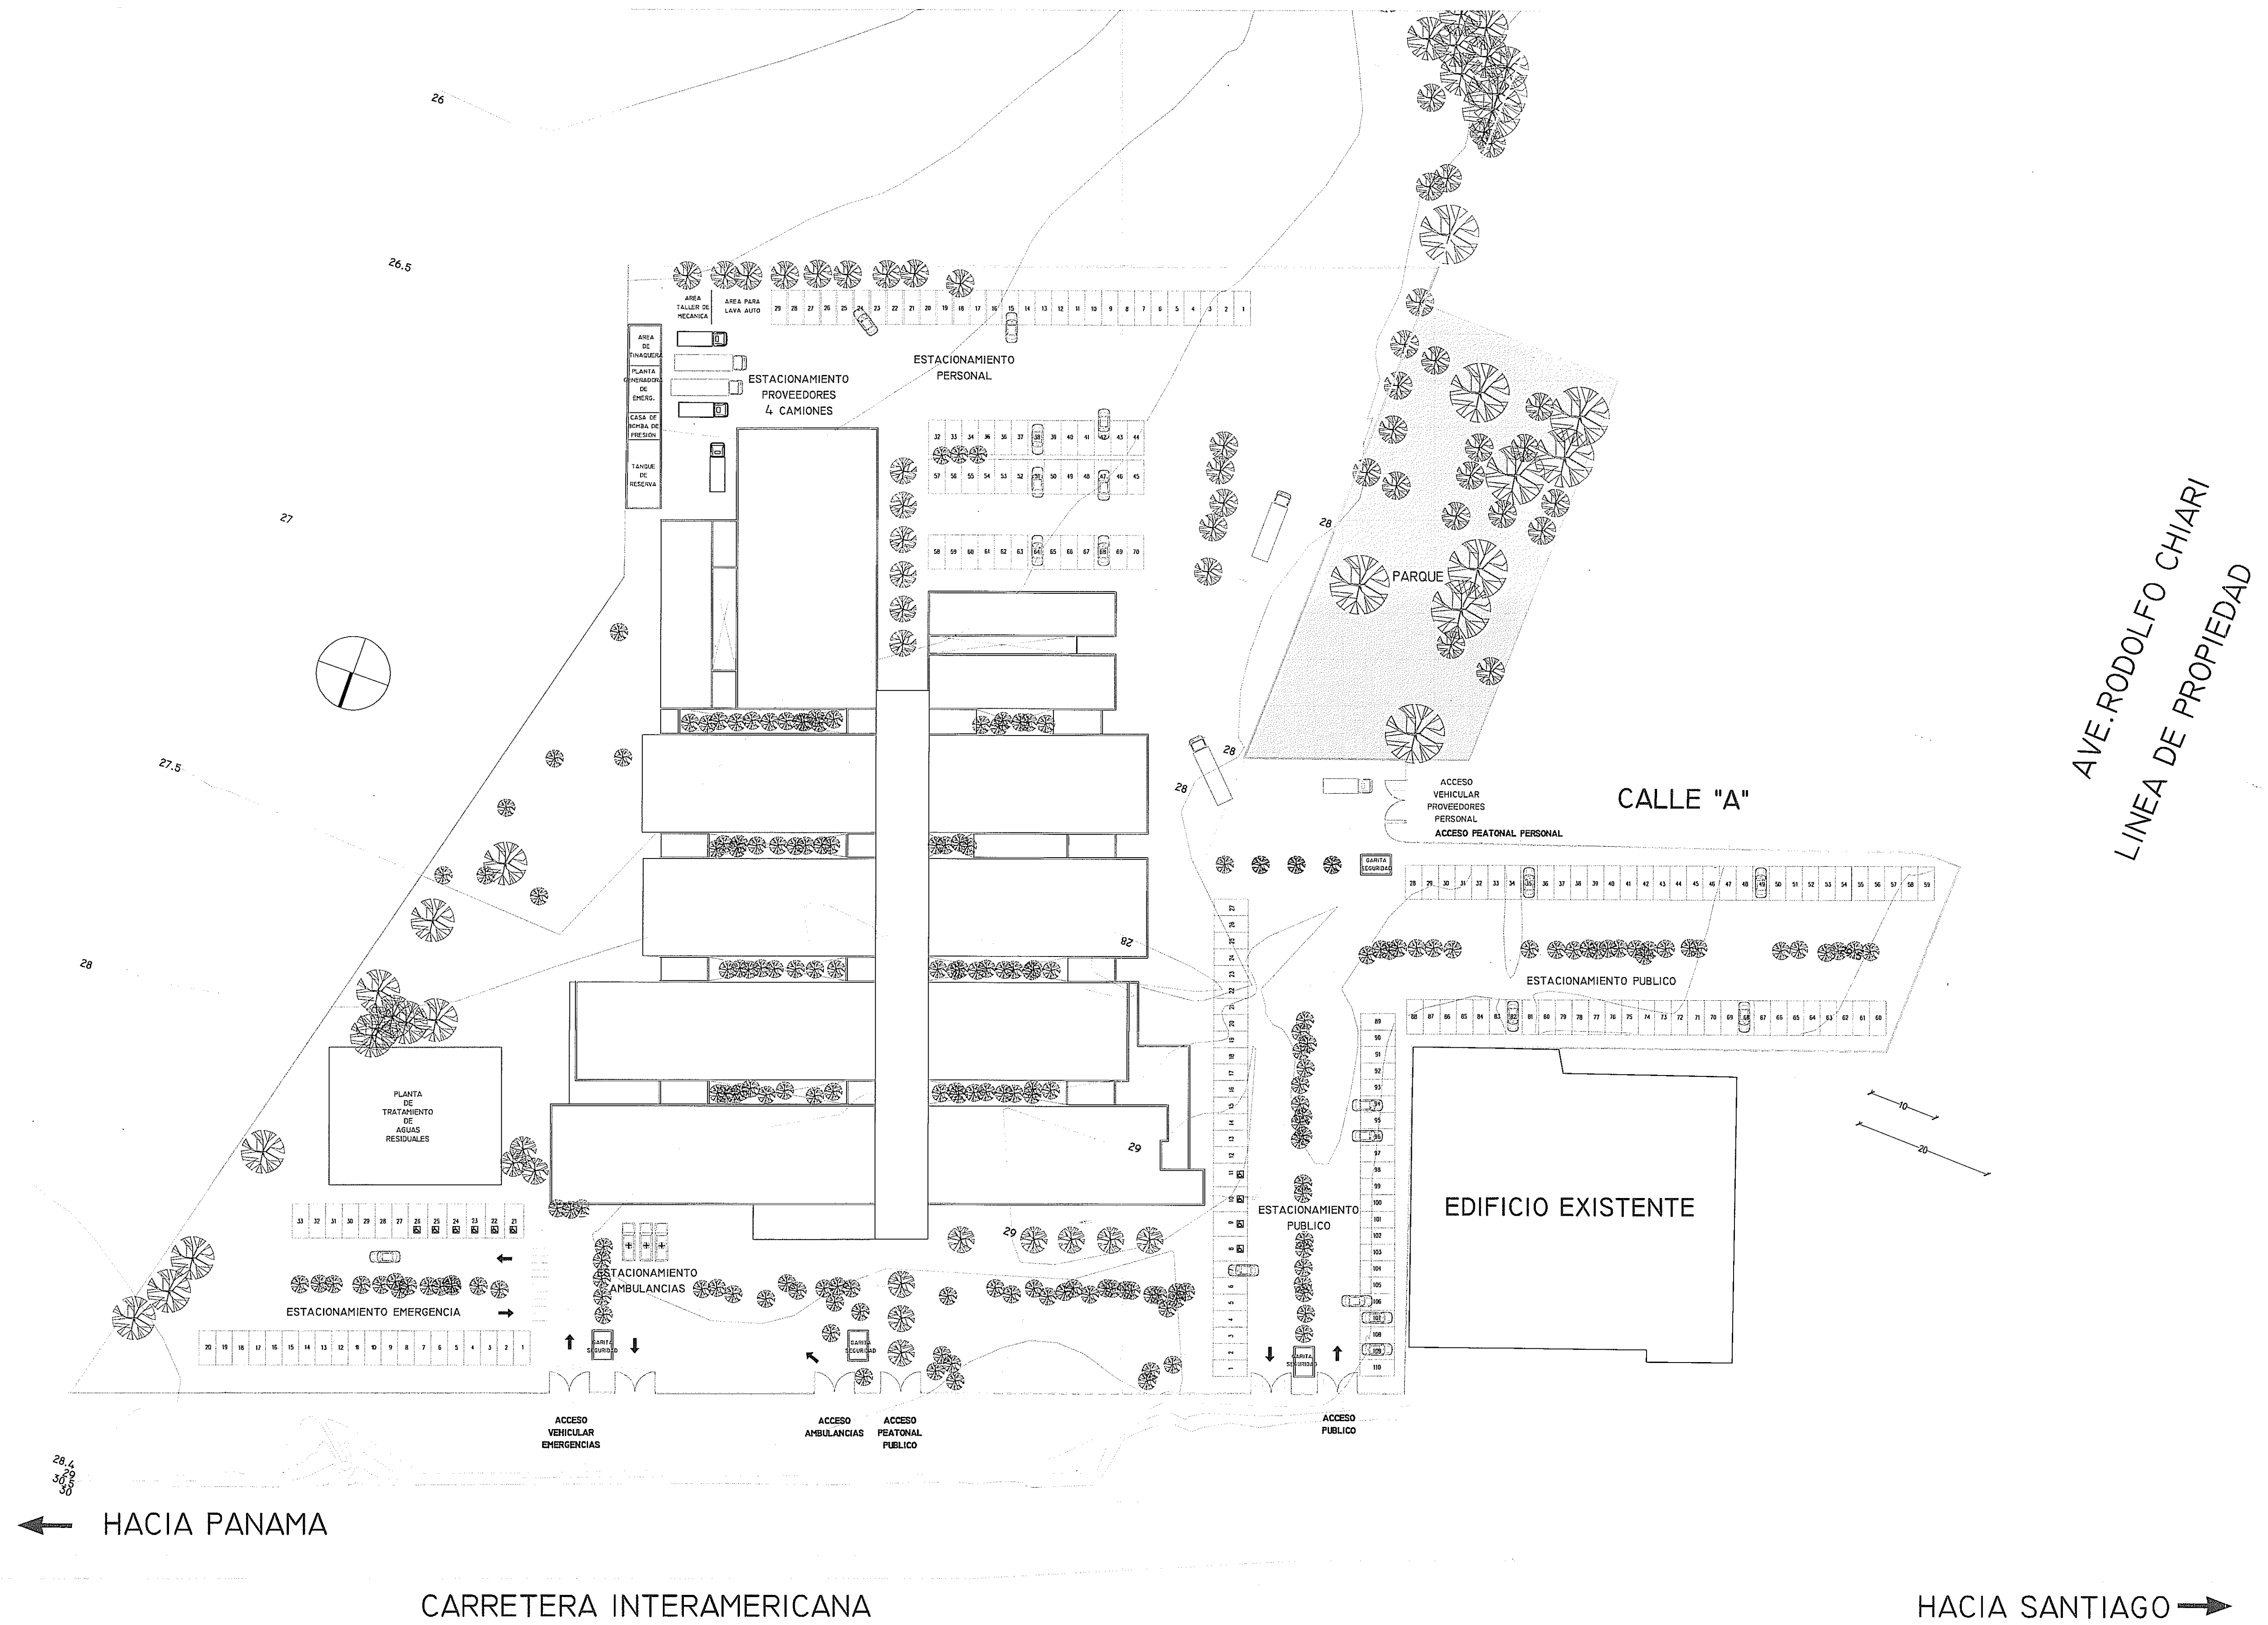

IMPLANTACION

ESC 1:500