


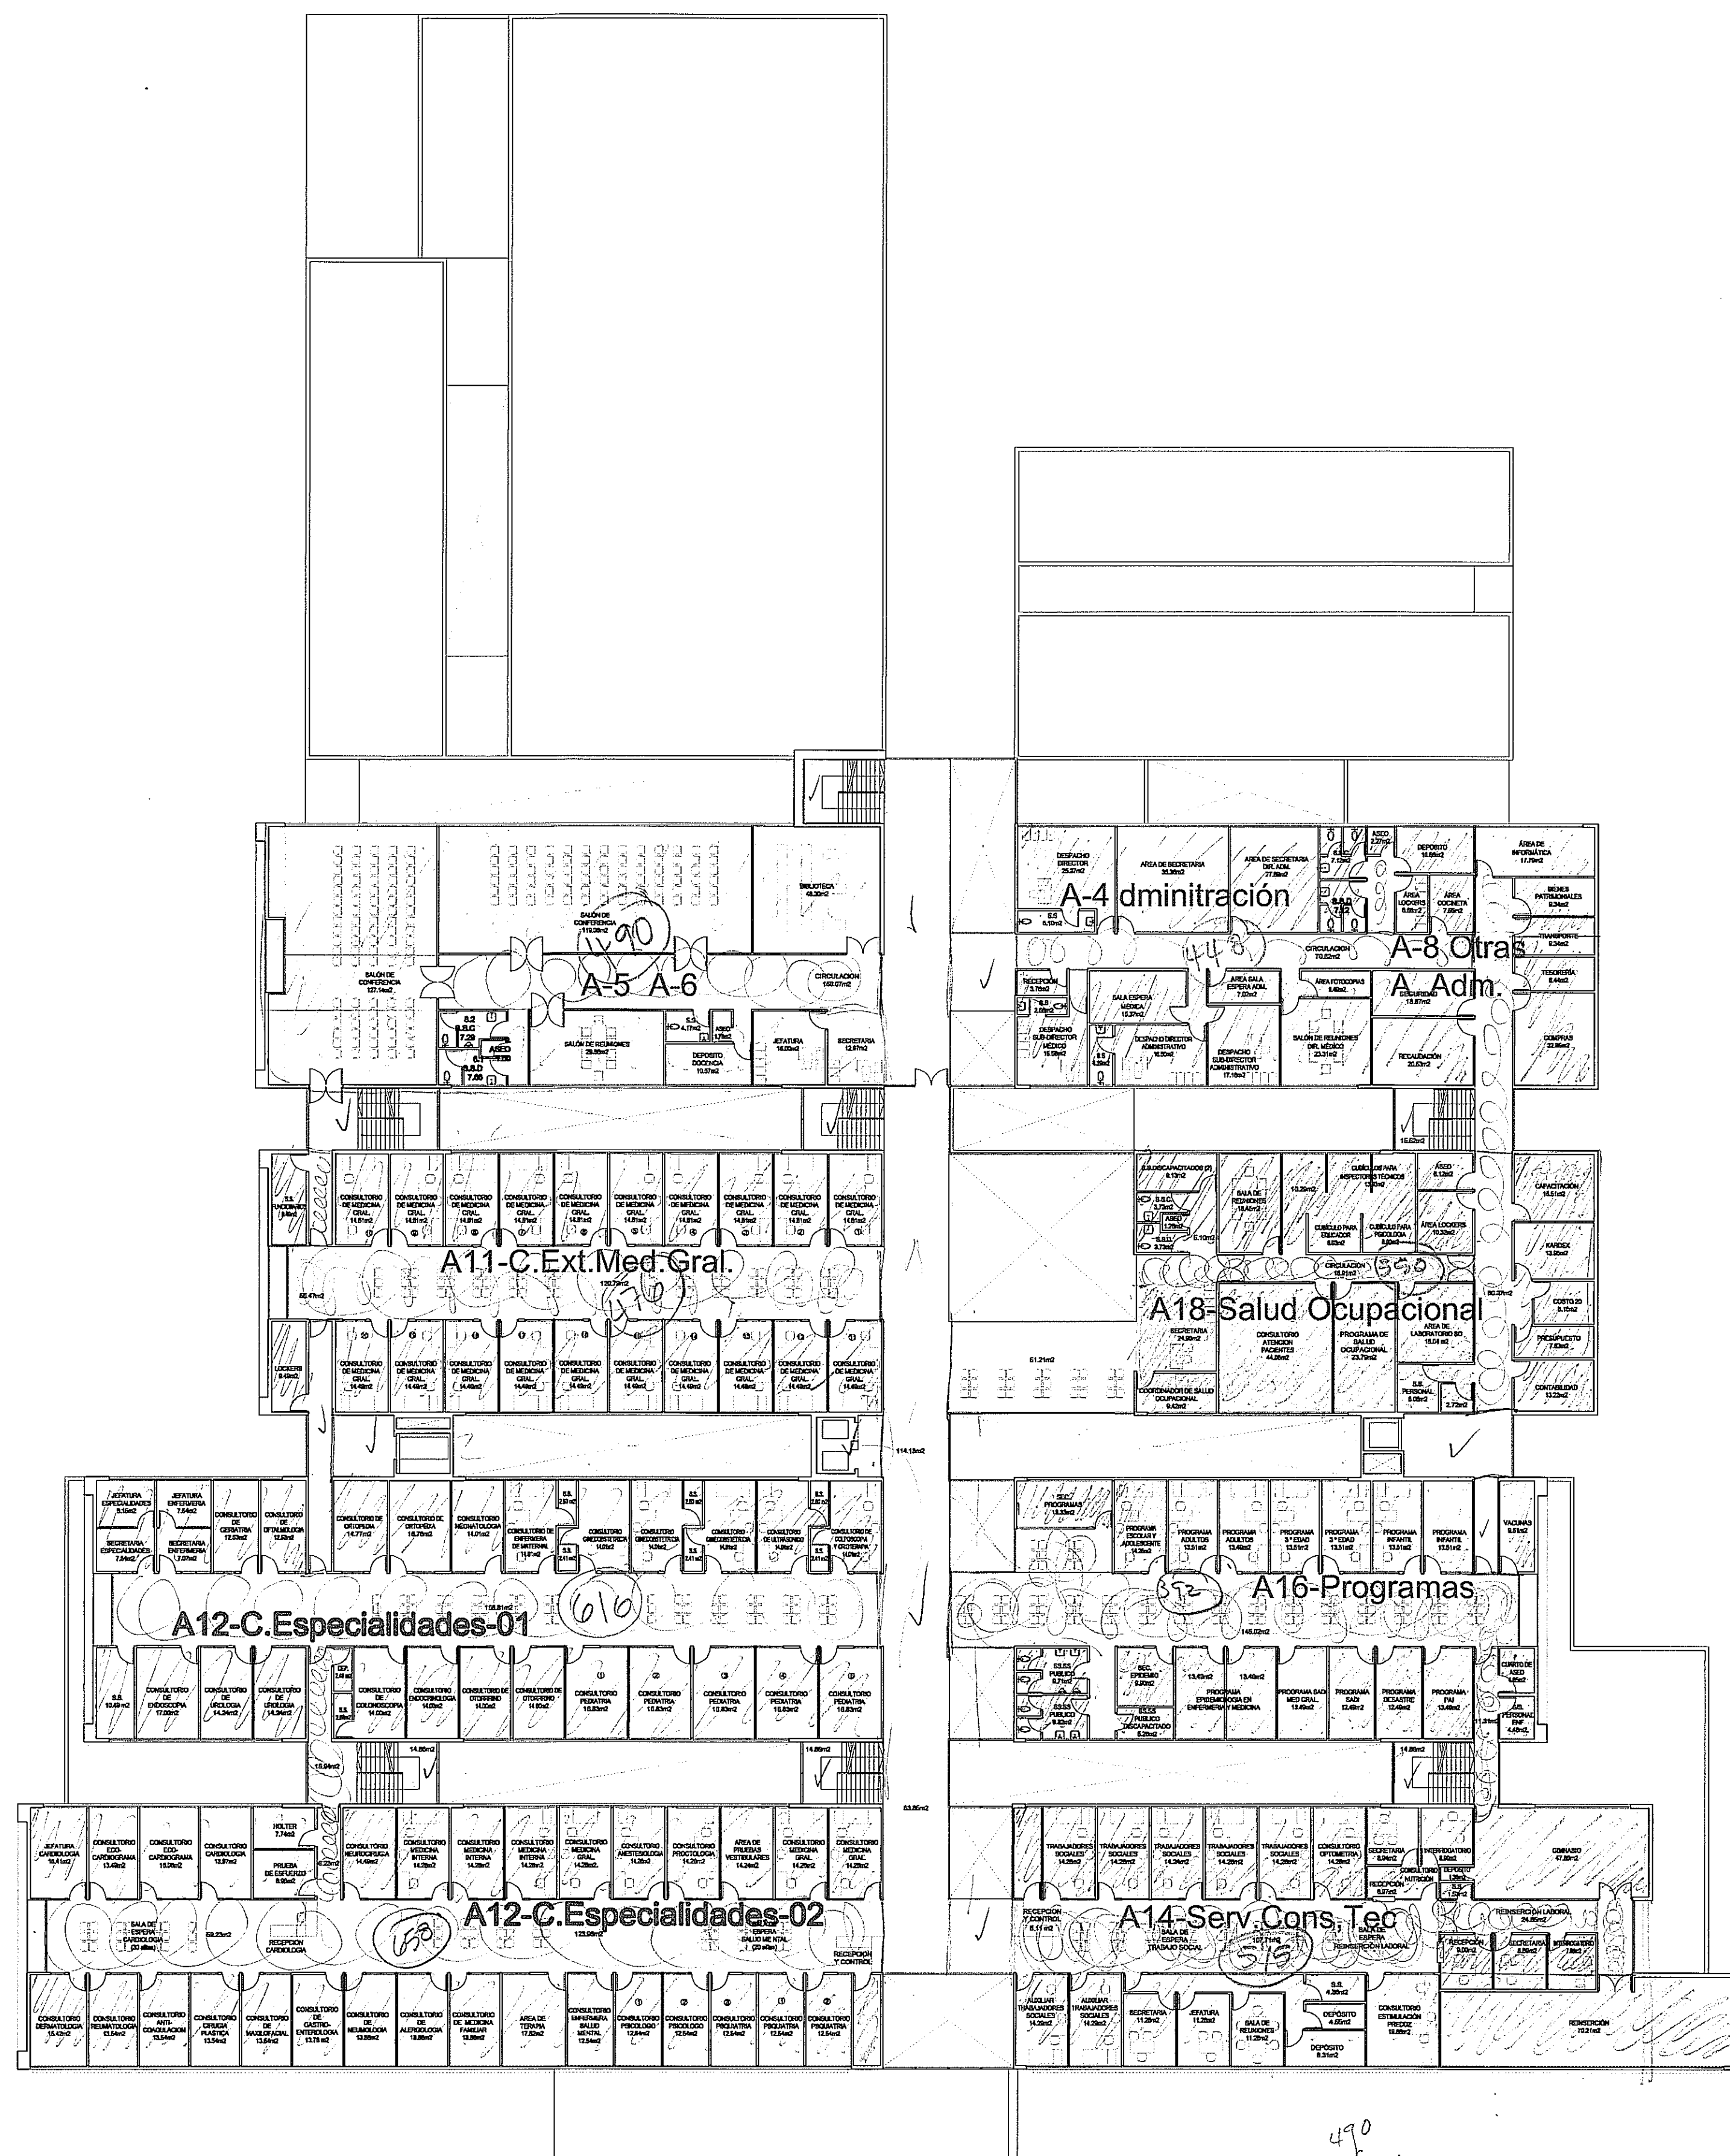

PLANTA PRIMERA

ESC 1:250