
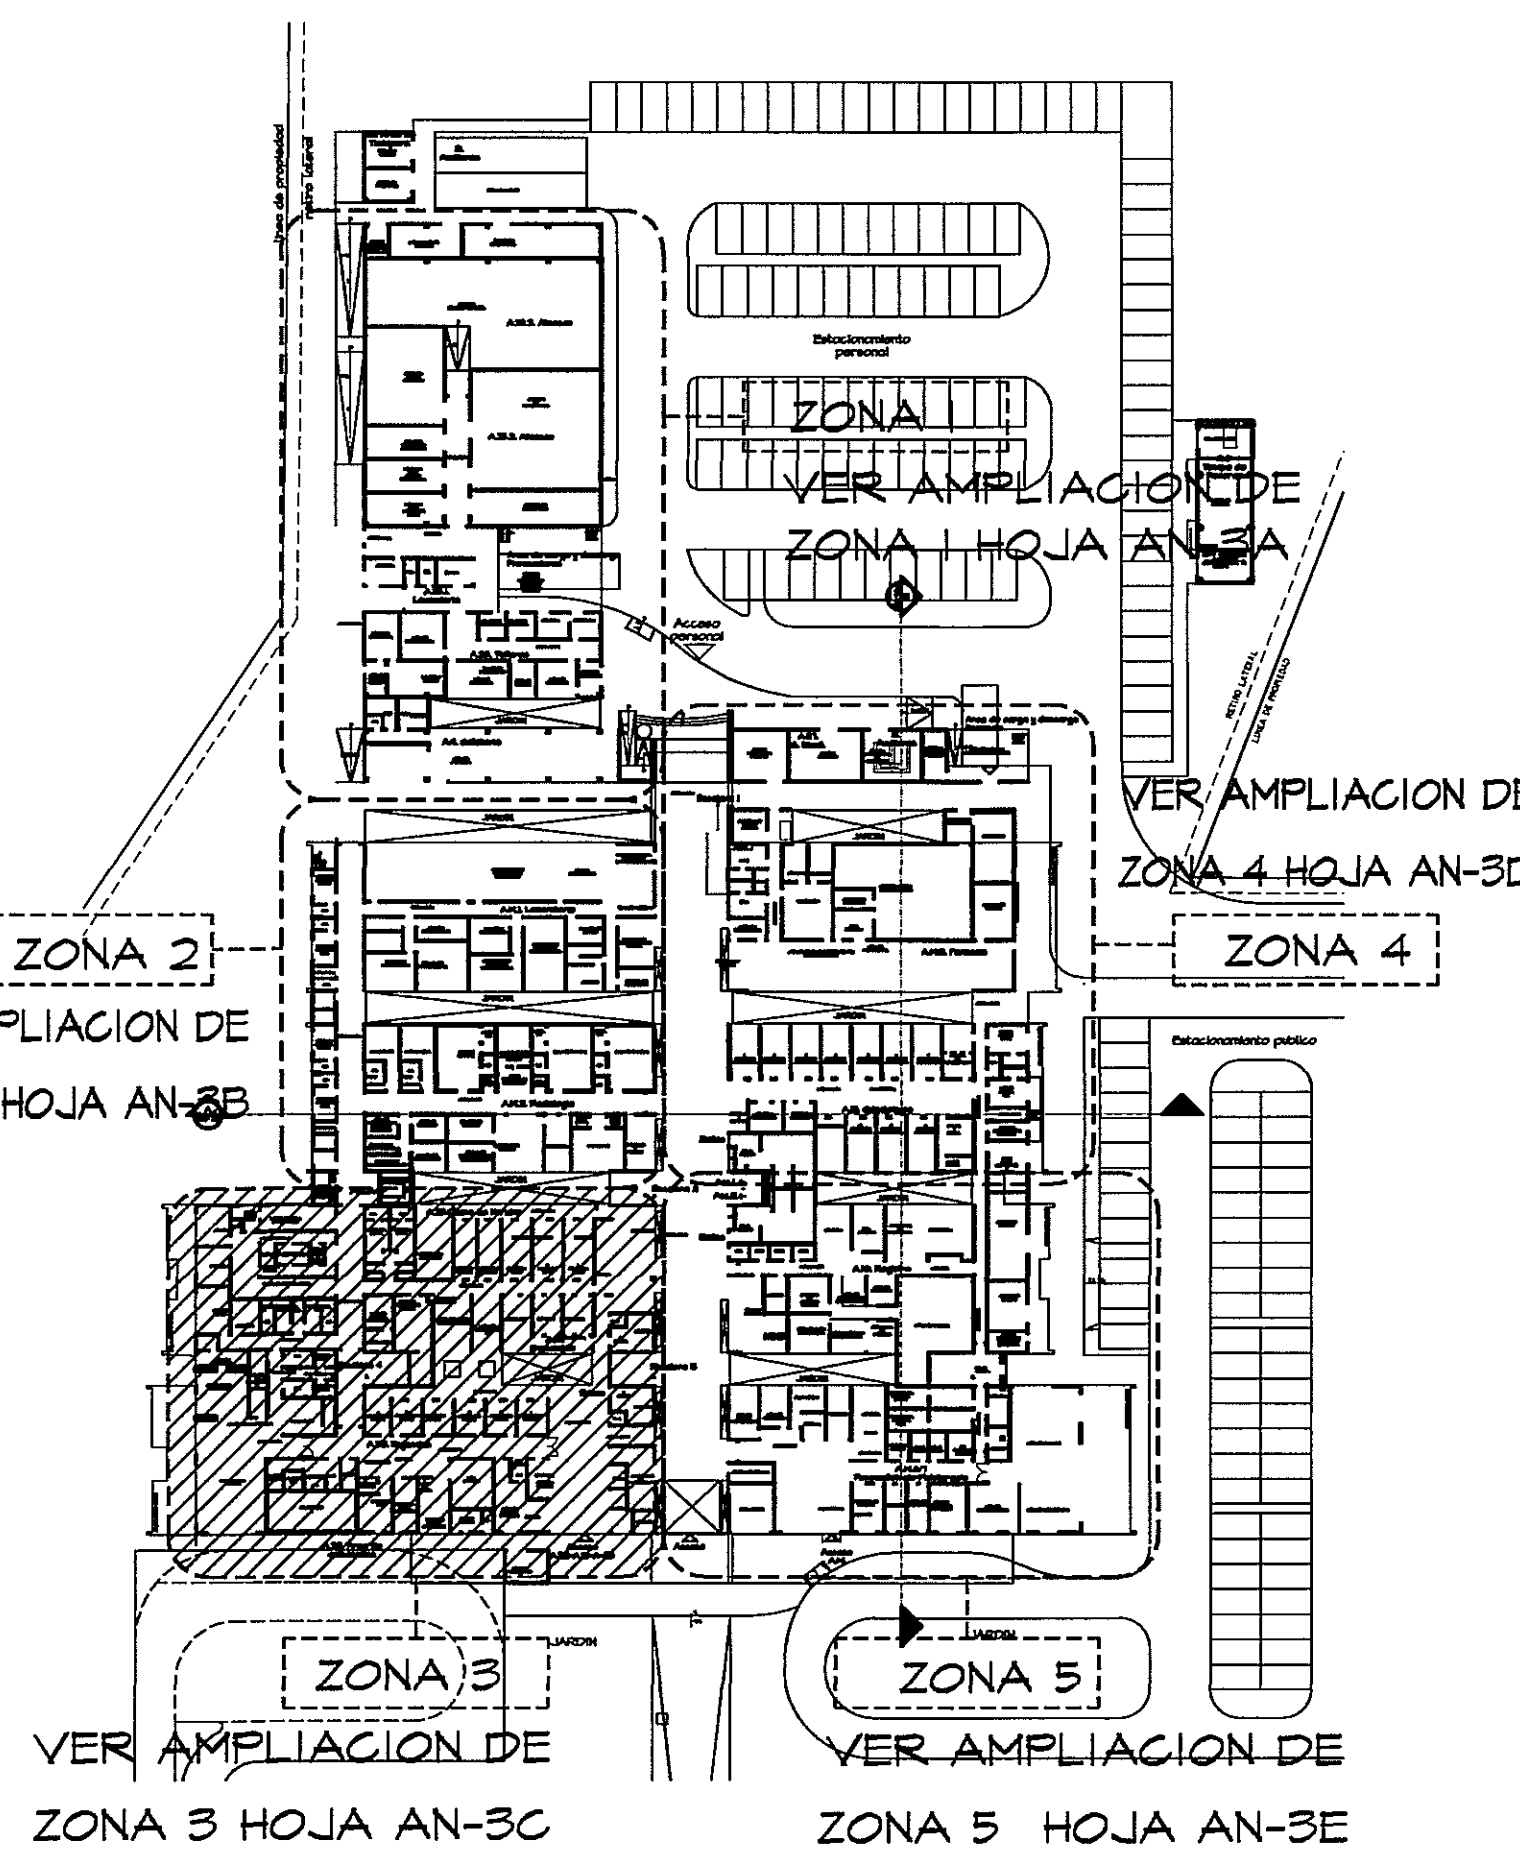


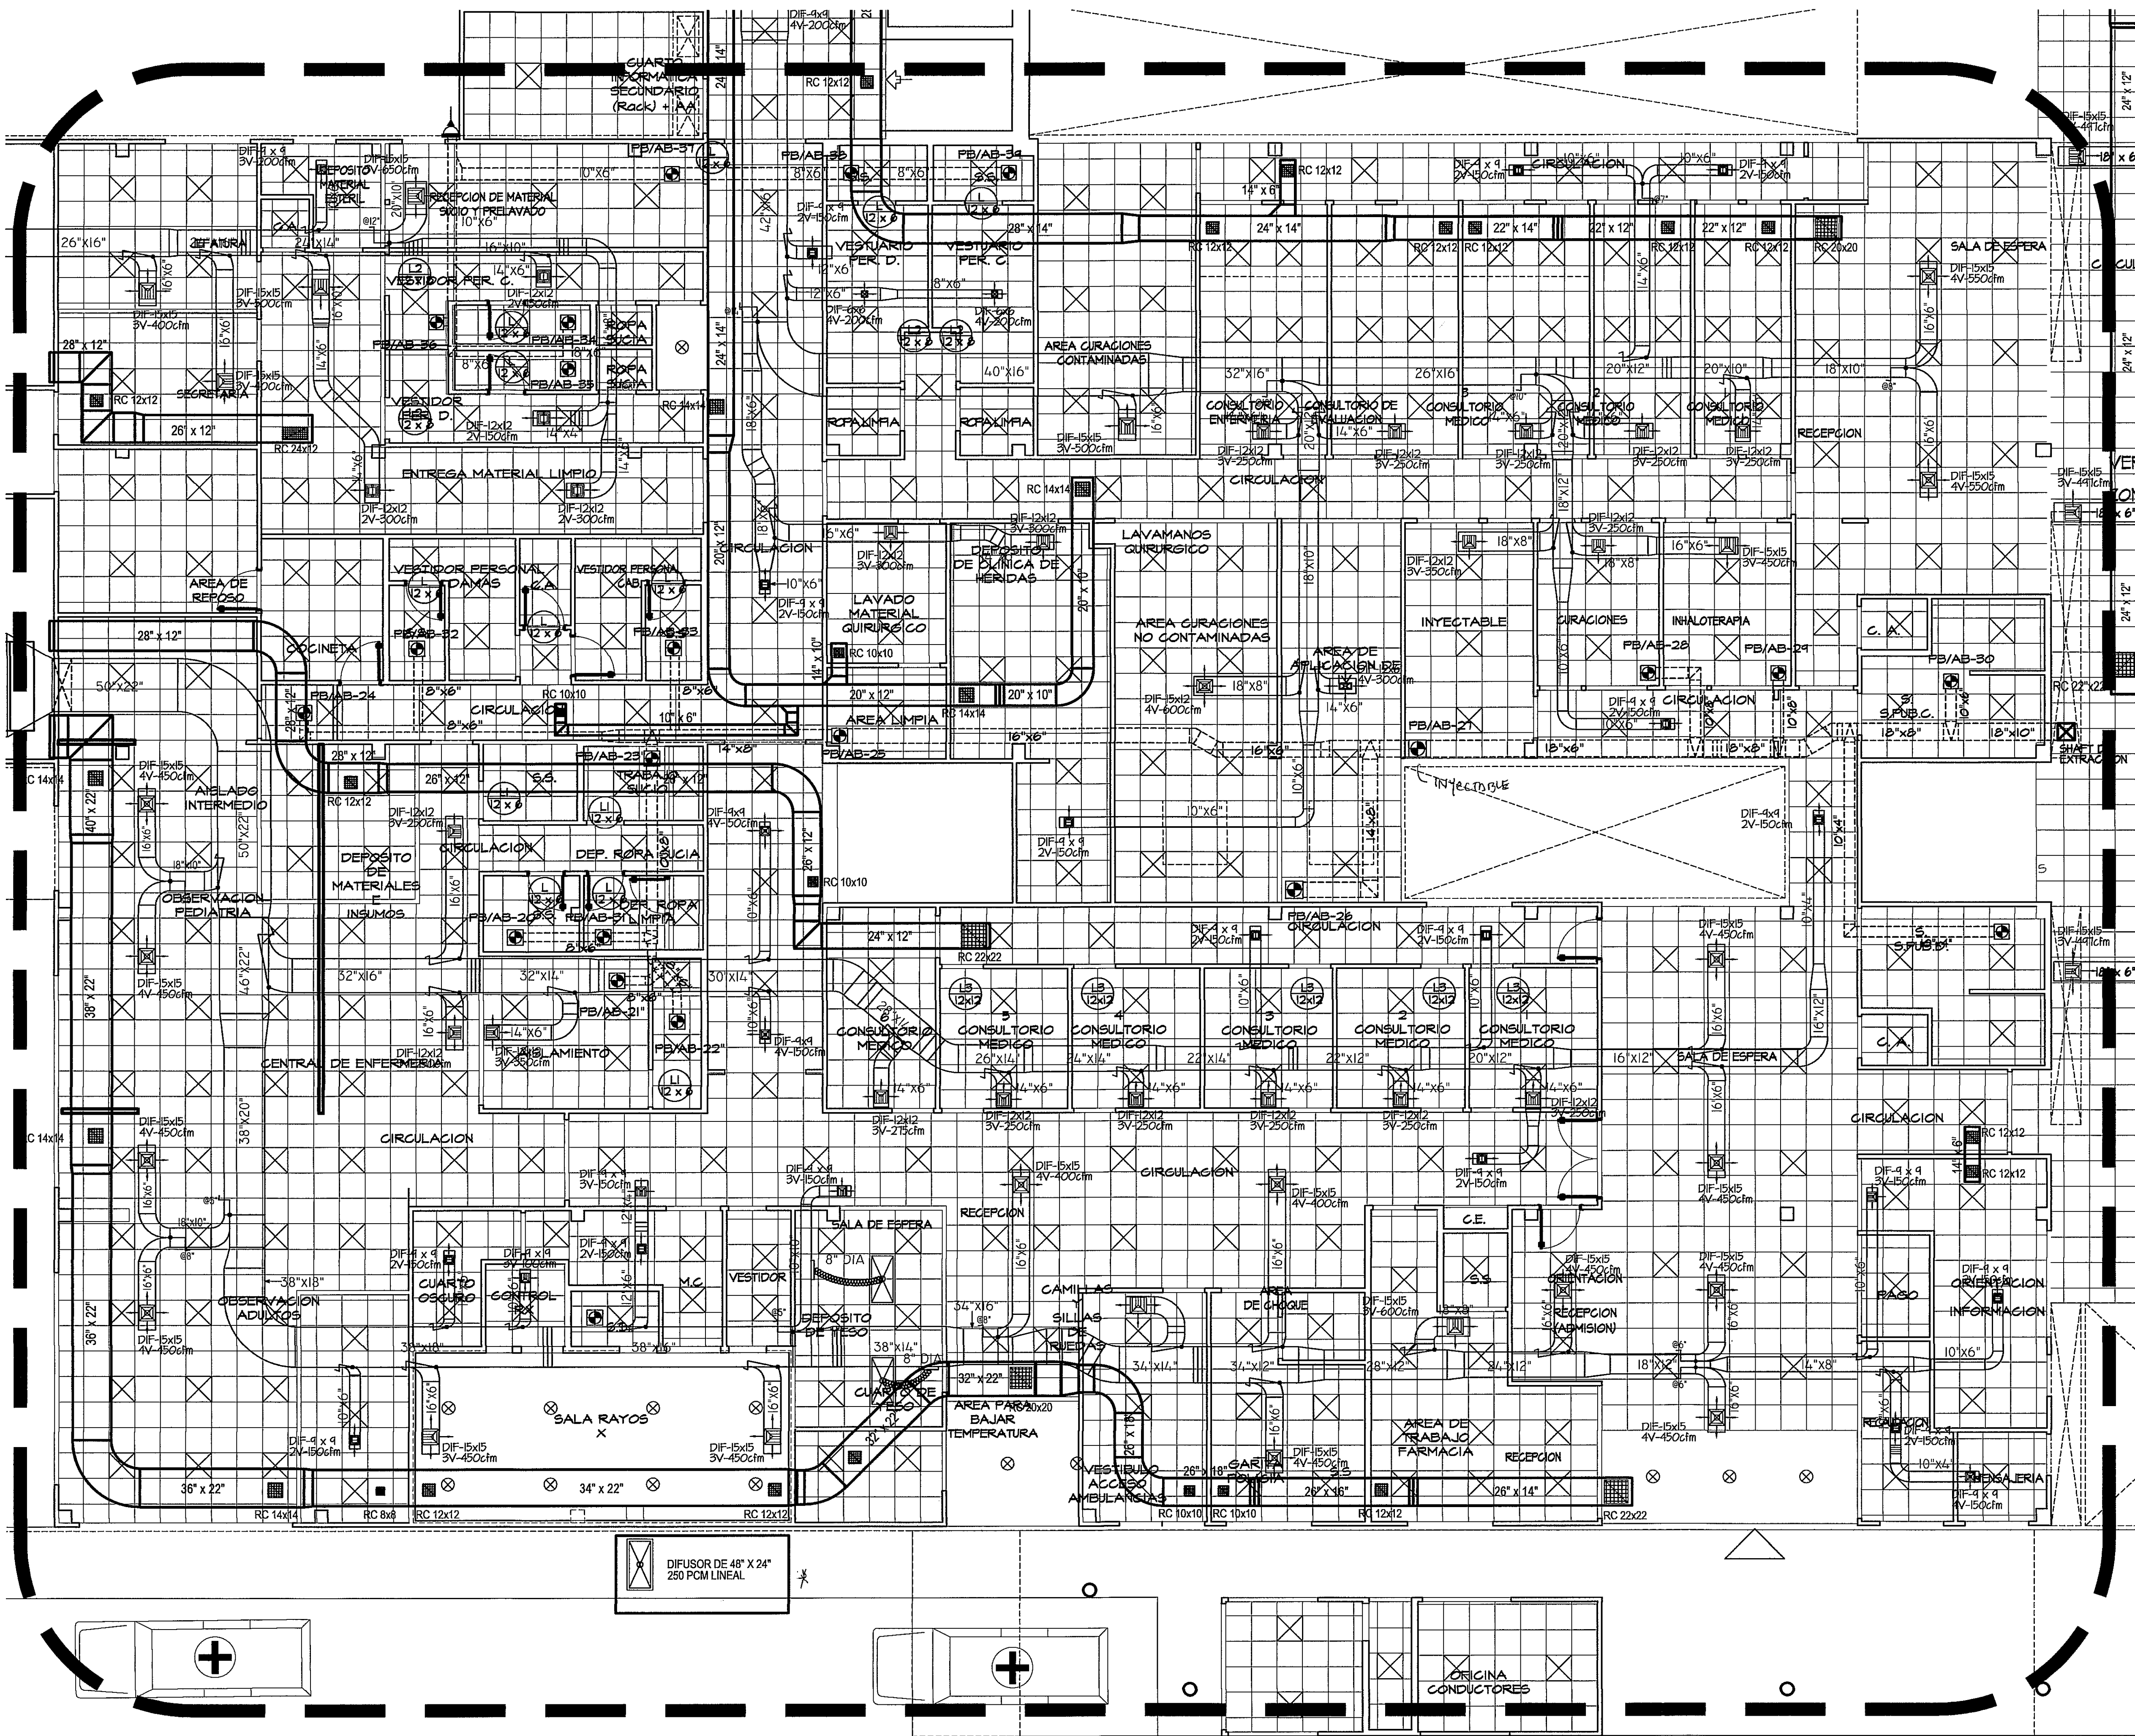

GUIA DE AMPLIACIONES POR ZONAS
 ESCALA.- 1/750 PLANTA BAJA (NIVEL 000, -050, -100)

Manuel de Jesús Rojas
 07/07/13

PLANTA DE AIRE ACONDICIONADO-ZONA #2
 PLANTA BAJA ESCALA.- 1/75

PROHIBIDA LA REPRODUCCION TOTAL O PARCIAL, Y EL USO DE SU CONTENIDO SIN EL CONSENTIMIENTO DE SU AUTOR.

OSVALDO E. ADAMES LAUN
 INGENIERO ELECTRICISTA
 Lic. No. 9147
Osvaldo E. Adames
 F.T.R.M.A.
 Ley 15 del 16 de Enero de 1959
 Junta Técnica de Ingeniería y Arquitectura

OLMEDO A. GÓMEZ MARTÍNEZ
 ARQUITECTO
 LICENCIADO No. 2006-011-103
Olmedo A. Gómez Martínez
 Ley 16 del 30 de Enero de 1959
 Junta Técnica de Ingeniería y Arquitectura

Revision No.	FECHA
REVISION #1	07-FEB-2013
REVISION #2	



DIRECCION NACIONAL DE
 INFRAESTRUCTURA Y SERVICIOS
 DE APOYO (DINISA)

PROYECTO:
 CONSTRUCCION DE NUEVO EDIFICIO INSTITUCIONAL
 POLICLINICA DR. MANUEL DE JESUS ROJAS
 PROPIEDAD DE LA CAJA DEL SEGURO SOCIAL DE PANAMA
 UBICADO EN LA URB. VILLA MONICA, CARRETERA INTERAMERICANA
 DISTRITO DE AGUADULCE, PROV. DE COCLE, REPUBLICA DE PANAMA

DISEÑO ARQUITECTONICO:
 ING. OLMEDO GOMEZ/SERTA
 ESTRUCTURA:
 ING. JUAN RAUL DIAZ
 ELECTRICIDAD:
 ING. MANUEL PADILLA
 SISTEMAS ESPECIALES:
 ING. DORANSE HURTADO
 FLOMERIA:
 ING. CARLOS TRIBALDOS
 AIRE ACONDICIONADO:
 ING. OSVALDO ADAMES
 GASES MEDICOS:
 ING. VICENTE PEÑALOZA

riva s.a.
 S.A.I.I.C.F.A.
AA-05

REVISION:
 ARO. OLMEDO GOMEZ
 REVISION:
 SERTA
 DESARROLLO:
 SERTA
 FECHA:
 2012
 PROYECTO No.
 2012-DES-014
 HOJA No.
 DE