



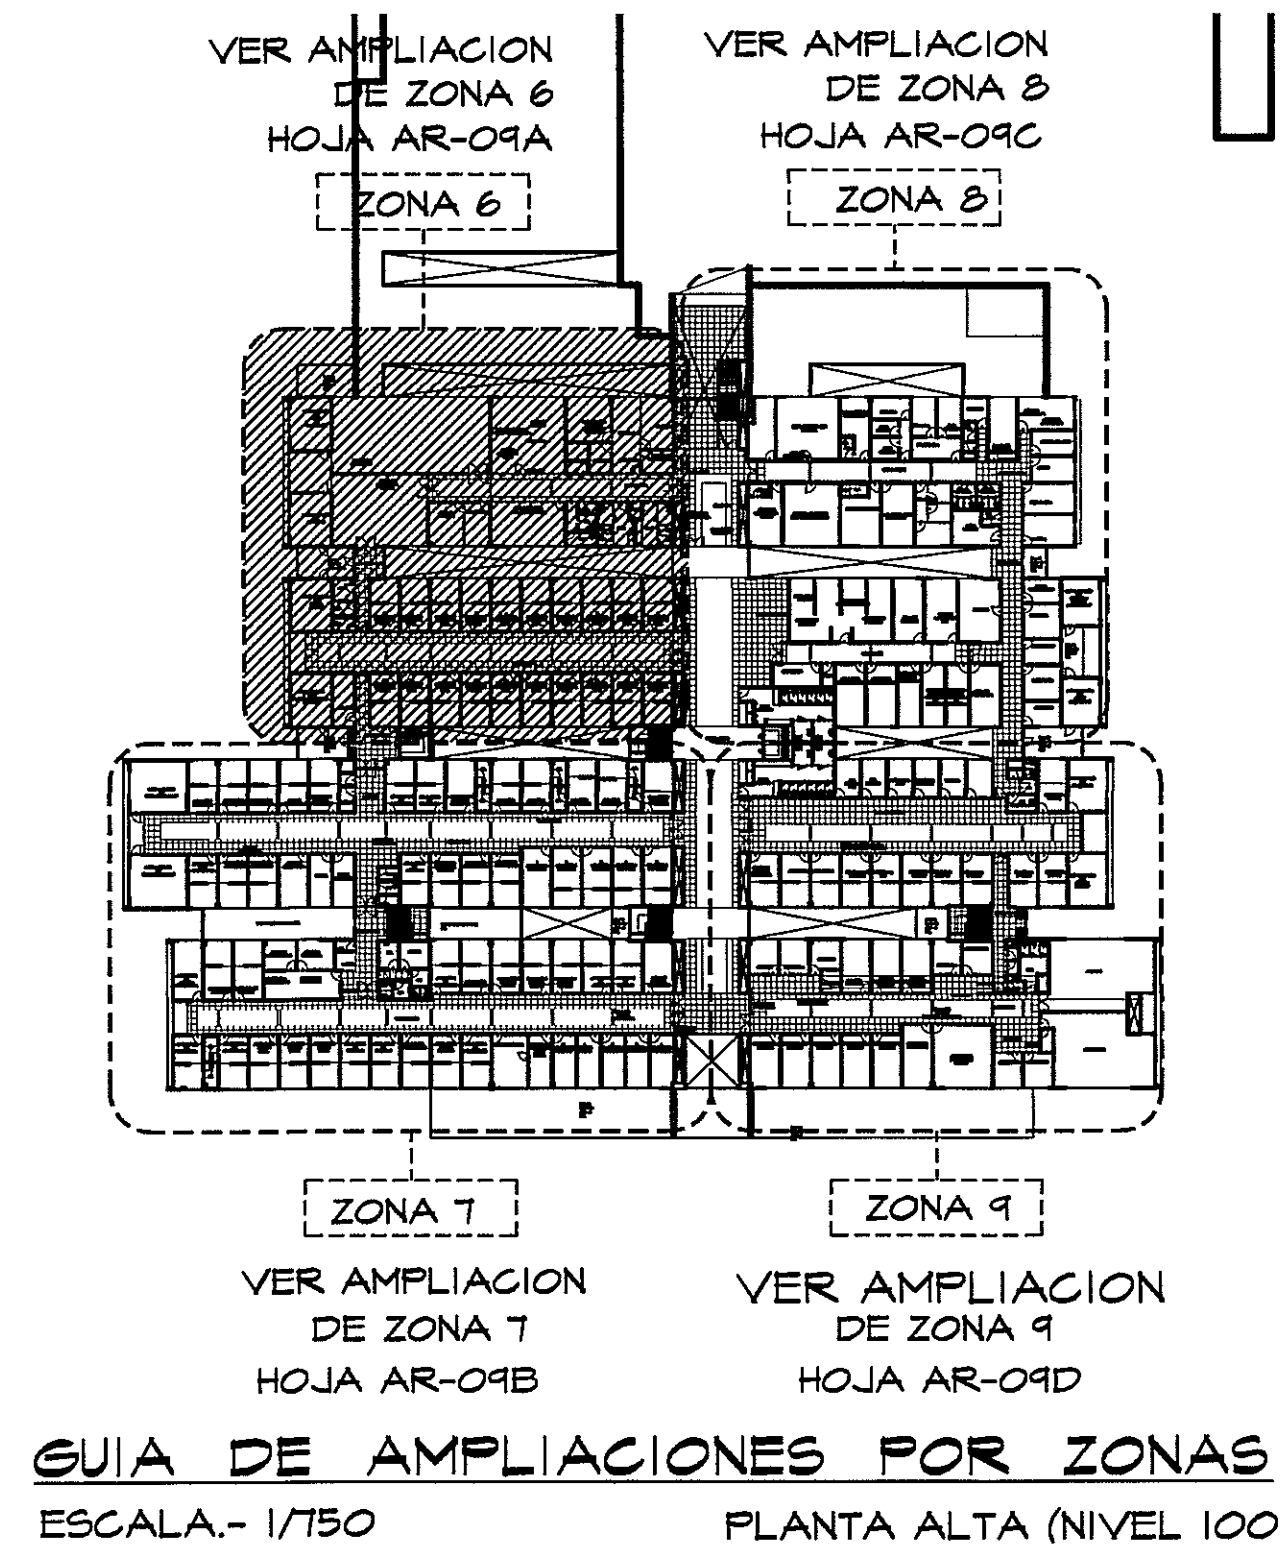

PLANTA DE AIRE ACONDICIONADO-ZONA #6  
PLANTA ALTA  
ESCALA.- 1/75

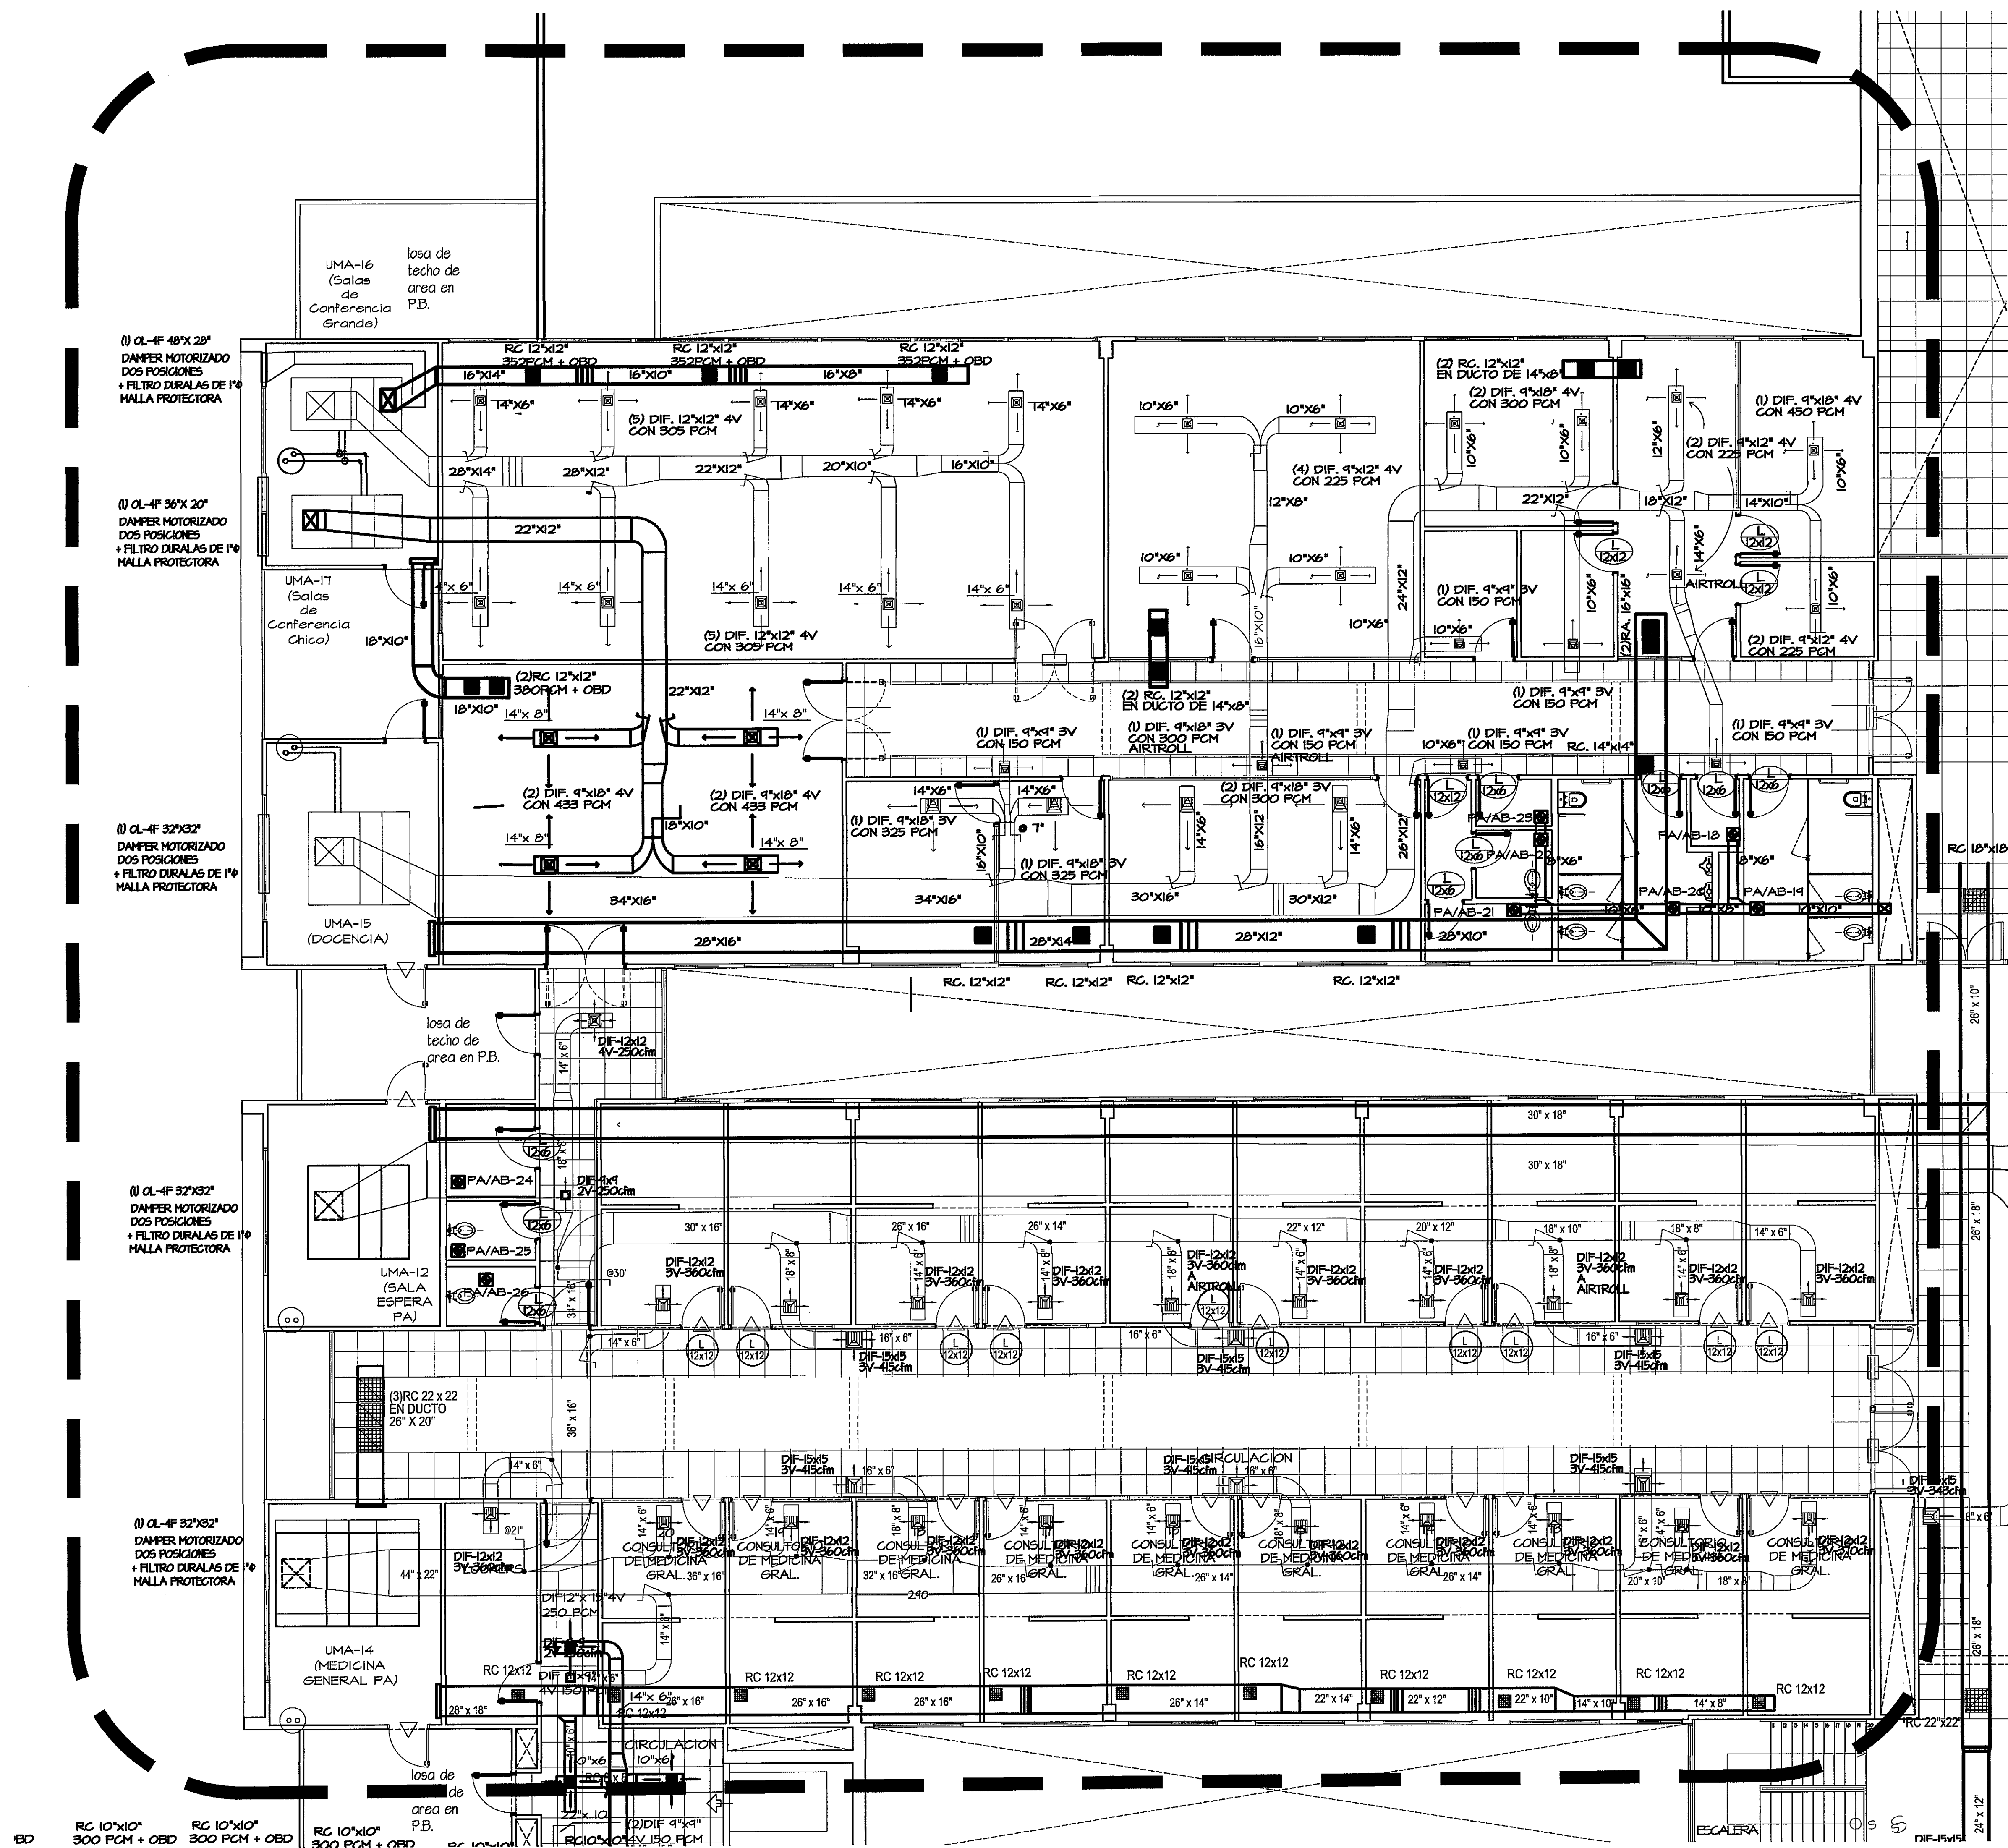

Alonso L. Alvarado  
02/09/13

PROHIBIDA LA REPRODUCCION TOTAL O PARCIAL, Y EL USO DE SU CONTENIDO SIN EL CONSENTIMIENTO DE SU AUTOR.

OSVALDO E. ADAMES LAUN  
INGENIERO ELECTRICISTA  
LIC. No. 91  
F.T.R.M.A.  
Ley 15 del 26 de Enero de 1959  
Junta Técnica de Ingeniería y Arquitectura

OLMEDO A. GOMEZ MARTINEZ  
ARQUITECTO  
LICENCIADO No. 201-103  
F.T.R.M.A.  
Ley 16 del 20 de Enero de 1968  
Junta Técnica de Ingeniería y Arquitectura

Revision No.  
FECHA  
REVISION #1  
REVISION #2



DIRECCION NACIONAL DE  
INFRAESTRUCTURA Y SERVICIOS  
DE APOYO (DINISA)

JEFE DE  
DEPARTAMENTO

DIRECTOR DE  
INGENIERIA Y ARQUITECTURA

PROYECTO DE EJECUCION:  
CONSTRUCCION DE NUEVO EDIFICIO INSTITUCIONAL  
POLICLINICA DR. MANUEL DE JESUS ROJAS  
PROPIEDAD DE LA CAJA DEL SEGURO SOCIAL DE PANAMA  
UBICADO EN LA URB. VILLA MONICA, CARRETERA INTERAMERICANA  
DISTRITO DE AGUADULCE, PROV. DE COCLE, REPUBLICA DE PANAMA

riva s.a.  
S.A.I.I.C.F.A.

AA-09

REVISION:  
ARO. OLMEDO GOMEZ  
REVISION:  
SERTA  
DESARROLLO:  
SERTA  
FECHA:  
2012  
PROYECTO No.  
2012-DES-014

HOJA No.  
00 DE 81