
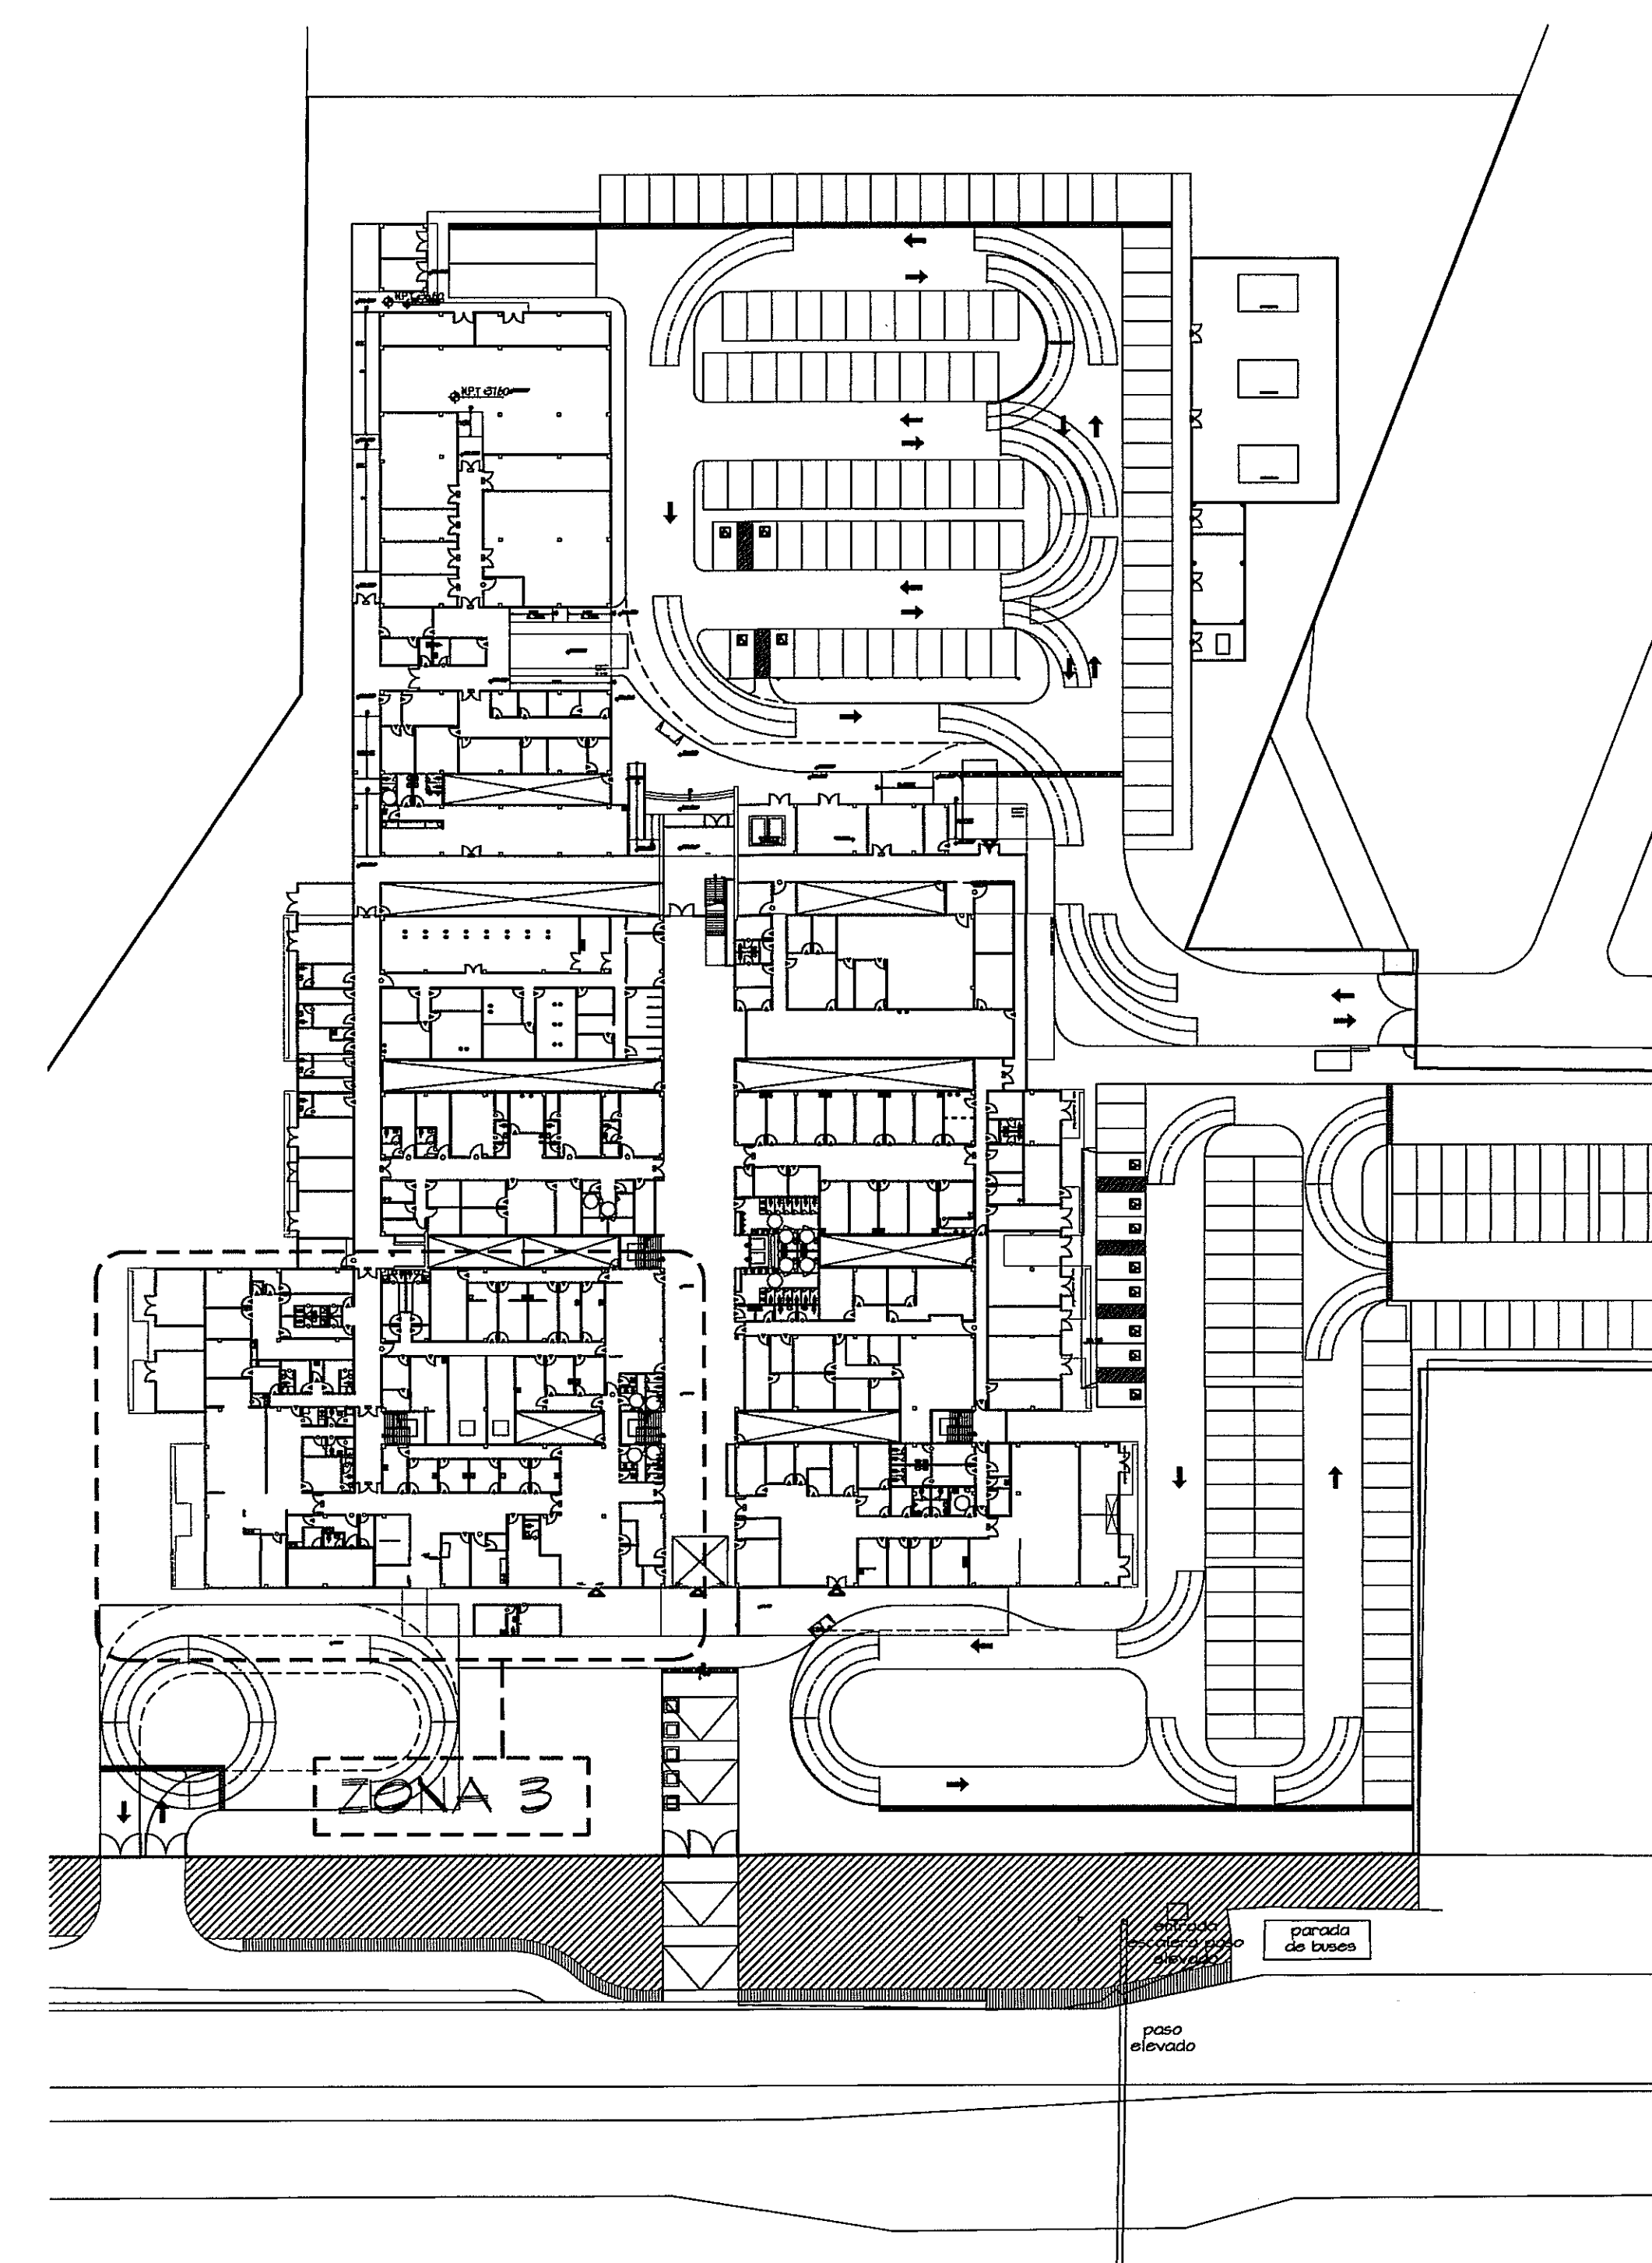


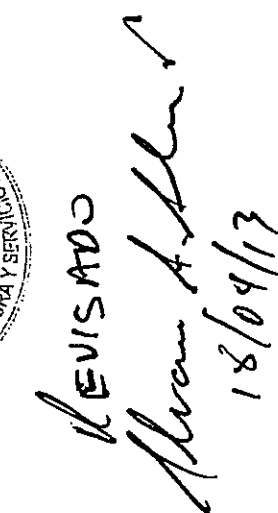

ESCALA 1:600

HOJA No. _____ DE _____

POLICLINICA DR. MANUEL DE JESUS ROJAS