
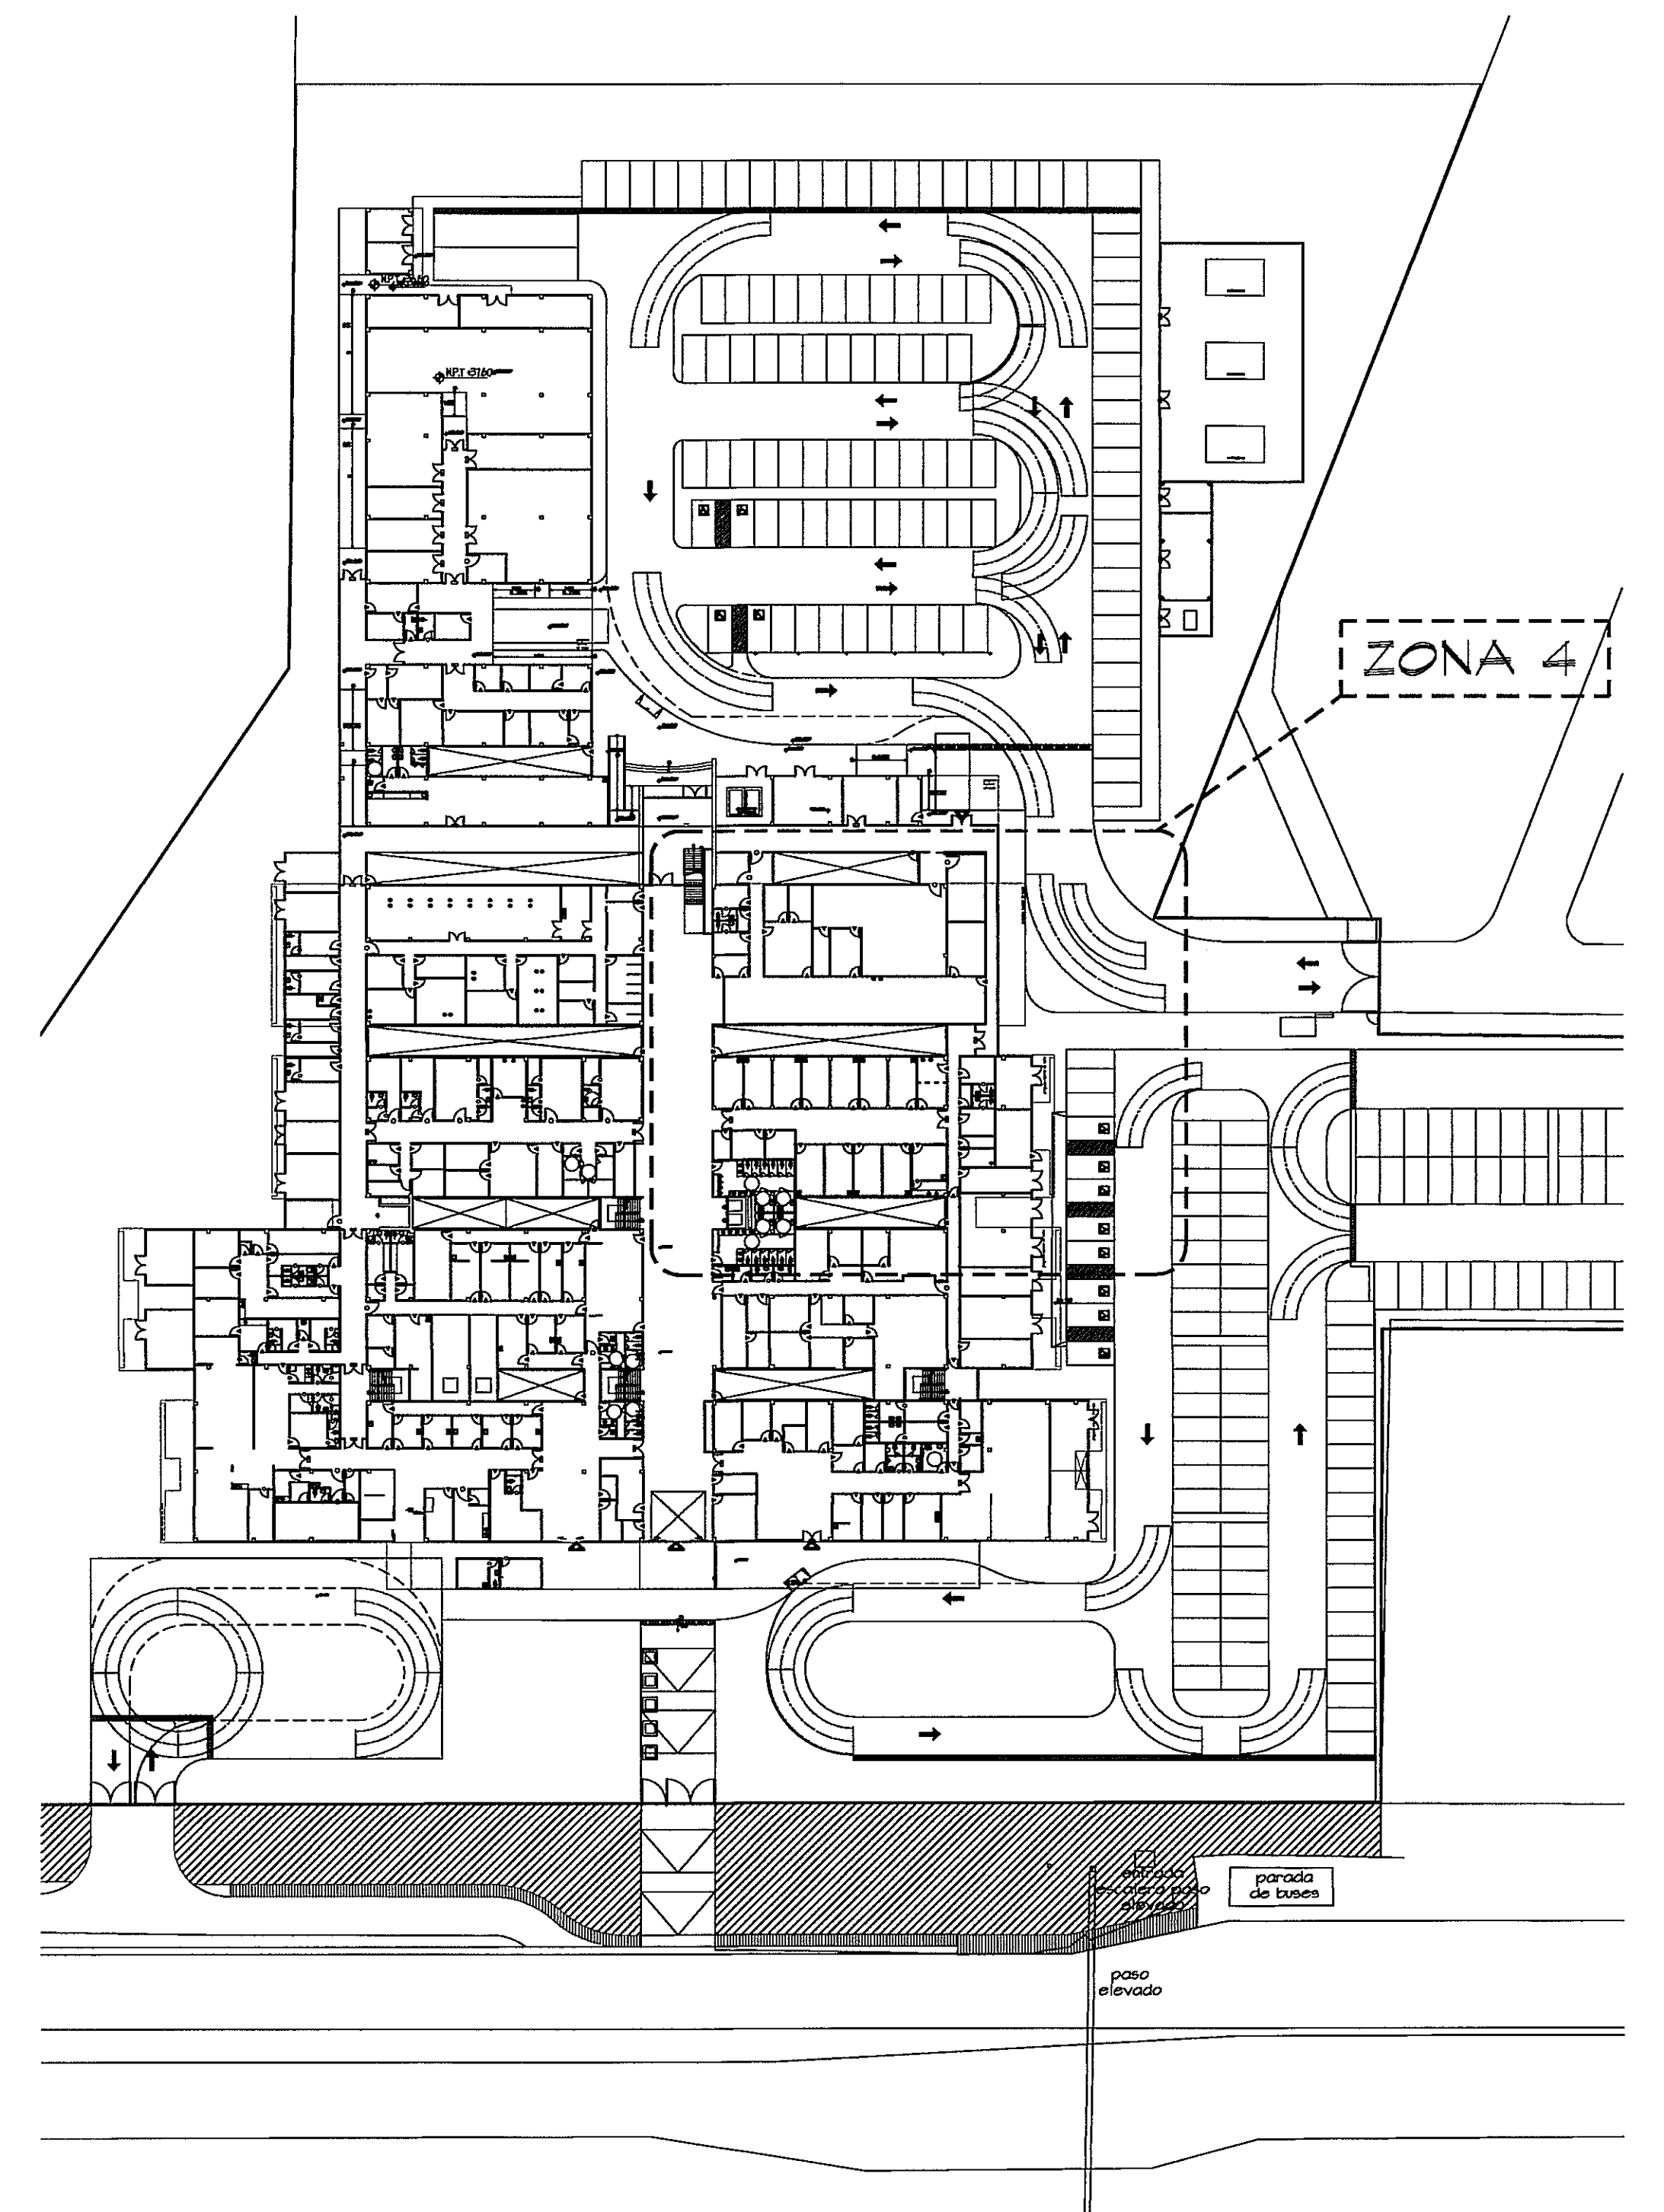
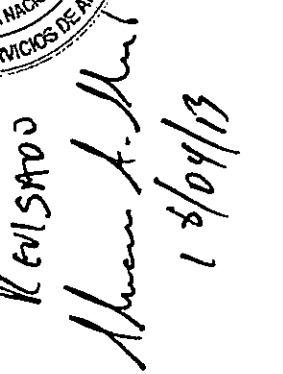


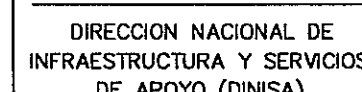

GUÍA DE AMPLIACIONES DE ZONAS

[illegible]

DIRECTOR DE OBRAS Y CONSTRUCCIONES MUNICIPALES

PLANTA AMPL. ZONA 4 CONTRA INCENDIO

PLOMERIA: MAESTRO PLOM. HECTOR HASSELL
AIRE ACONDICIONADO: ING. OSVALDO ADAMES
GASES MEDICOS: ING. VICENTE PEÑALOZA

PL-20

DE

POLICLINICA DR. MANUEL DE JESUS ROJAS