


NOTA S.C.I. EXTERIOR SOTERRADA
 TUBERIAS PVC C-900
 ACCESORIOS TEE, Codos, JUNTAS MECANICAS
 ACOPLER RESTINGIDOS EN ACCESORIOS A TUBOS
 C-900 Y SUS CUNAS CONCRETO

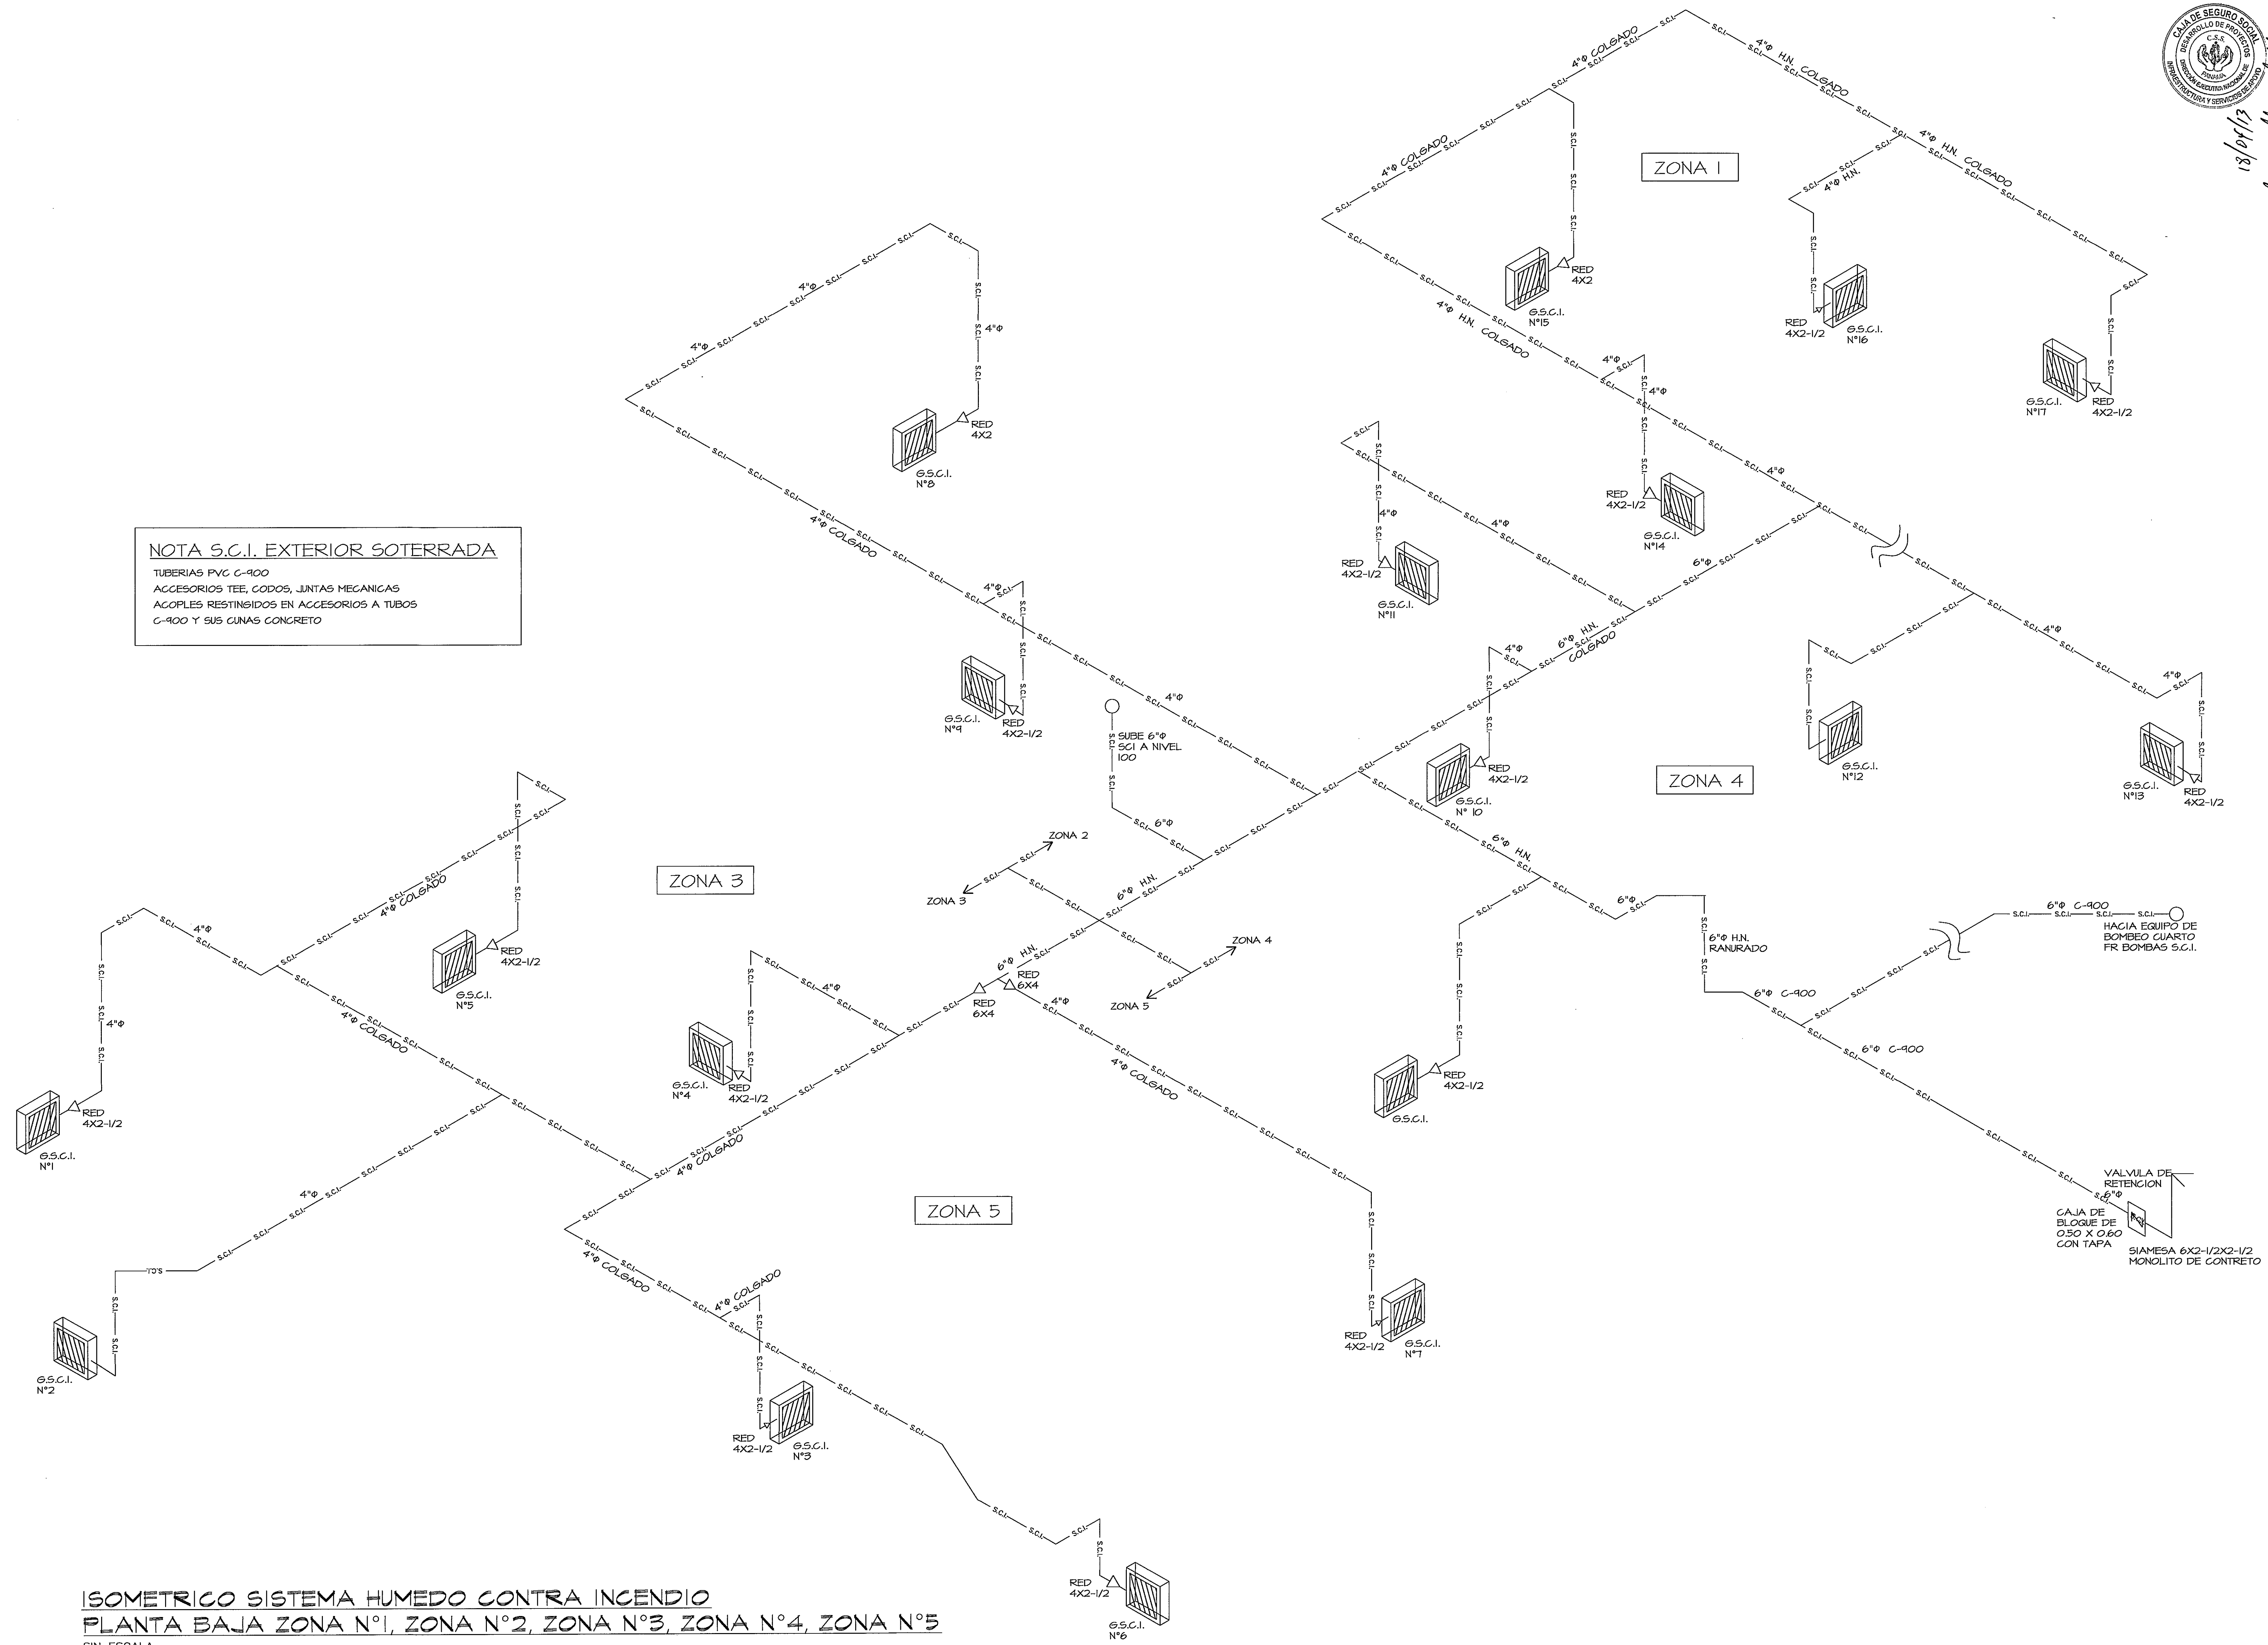

ISOMETRICO SISTEMA HUMEDO CONTRA INCENDIO
PLANTA BAJA ZONA N°1, ZONA N°2, ZONA N°3, ZONA N°4, ZONA N°5
 SIN ESCALA

PROHIBIDA LA REPRODUCCION TOTAL O PARCIAL, Y EL USO DE SU CONTENIDO SIN EL CONSENTIMIENTO DE SU AUTOR.

Revision No.	FECHA		DISEÑO ARQUITECTONICO: ARQ. OLMEDO GOMEZ/SERTA ESTRUCTURA: ING. JUAN RAUL DIAZ ELECTRICIDAD: ING. MANUEL PADILLA SISTEMAS ESPECIALES: ING. DORANSE HURTADO PLOMERIA: MAESTRO PLOM. HECTOR HASSELL AIRE ACONDICIONADO: ING. OSVALDO ADAMES GASES MEDICOS: ING. VICENTE PENALOZA	REVISION: ARQ. OLMEDO GOMEZ REVISION: SERTA DESARROLLO: SERTA FECHA: 2012 PROYECTO No: 2012-DES-014 HOJA No. DE
REVISION #1	20-ENE-2013			
REVISION #2	14-FEB-2013		DIRECCION NACIONAL DE INFRAESTRUCTURA Y SERVICIOS DE APOYO (DINISA)	DIRECTOR DE OBRAS Y CONSTRUCCIONES MUNICIPALES
			DIRECTOR DE INGENIERIA Y ARQUITECTURA	DIAGRAMA ISOMETRICO S.C.I
			JEFE DE DEPARTAMENTO	PL-54