
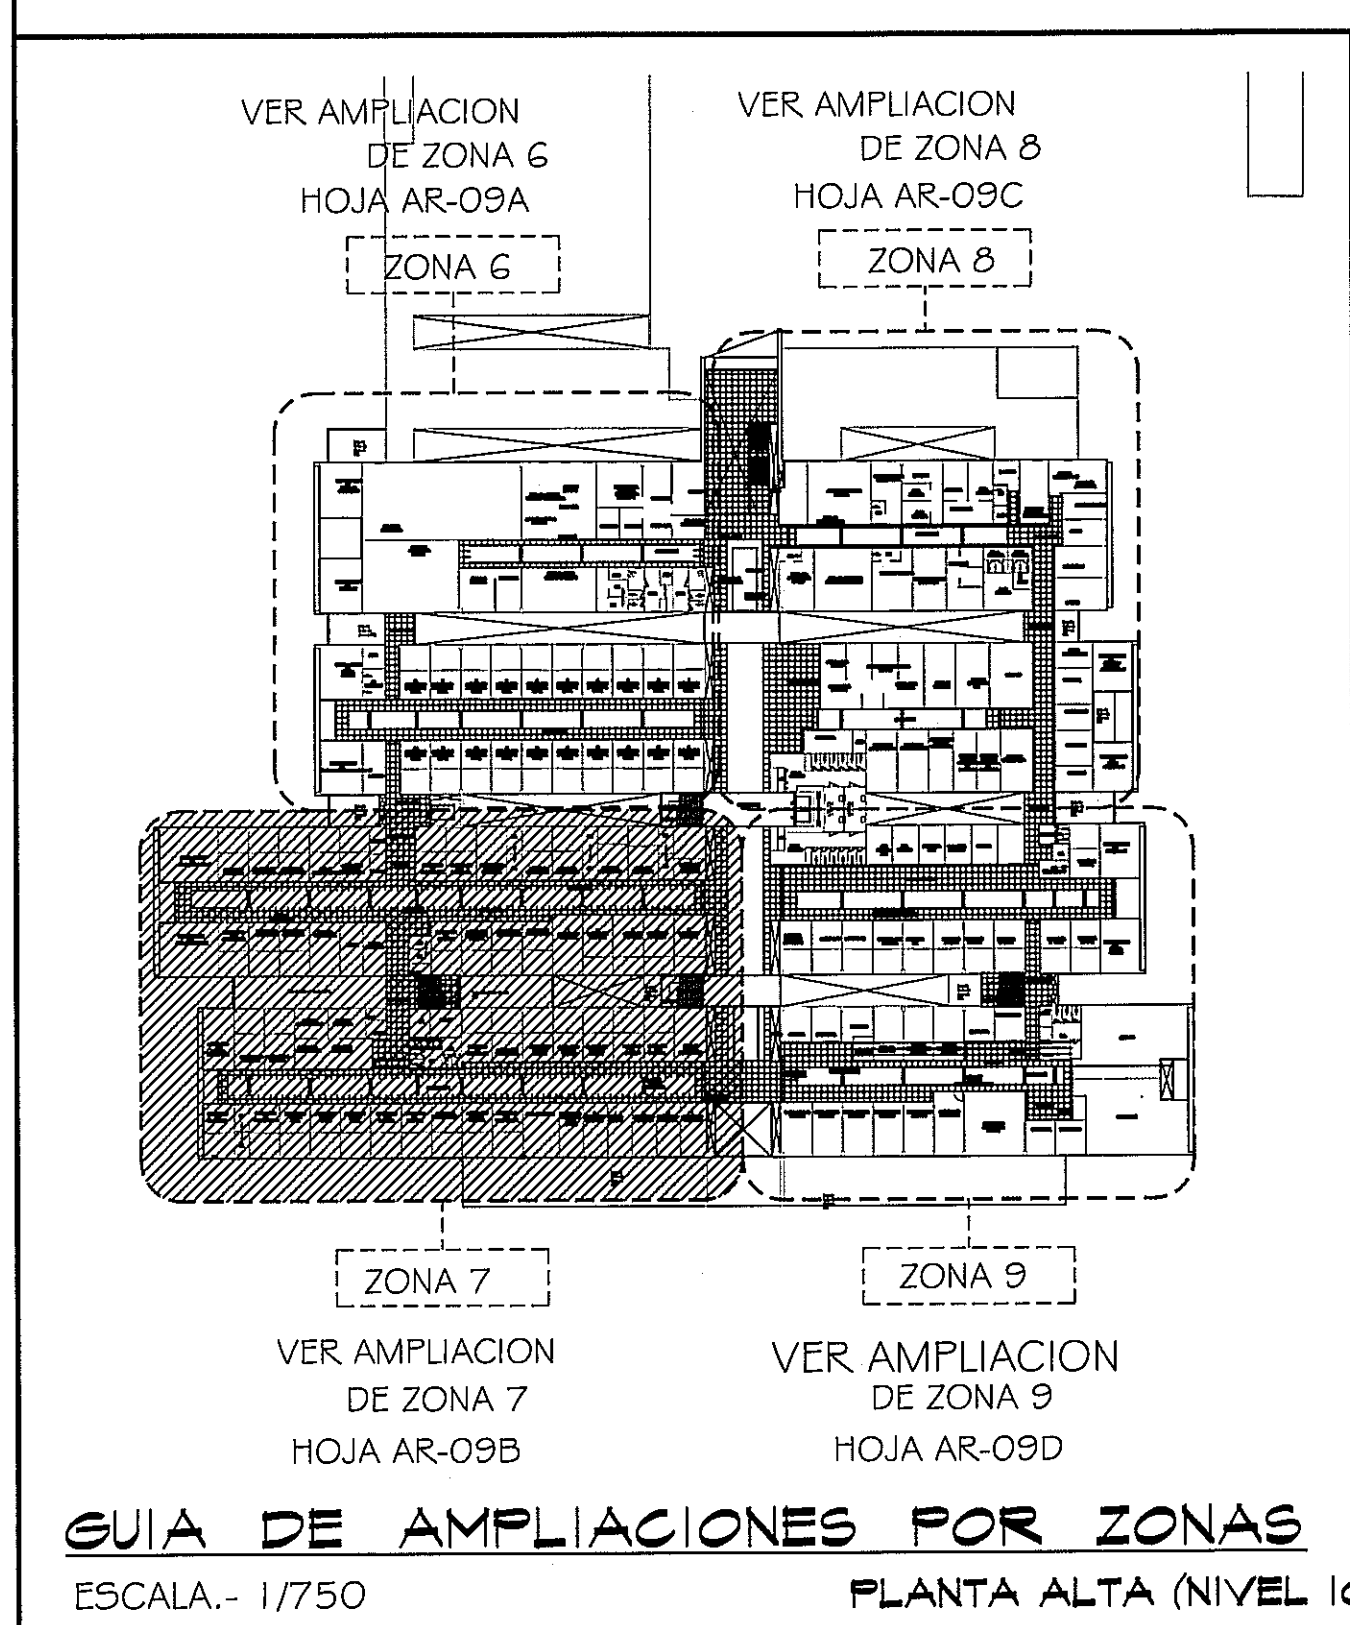
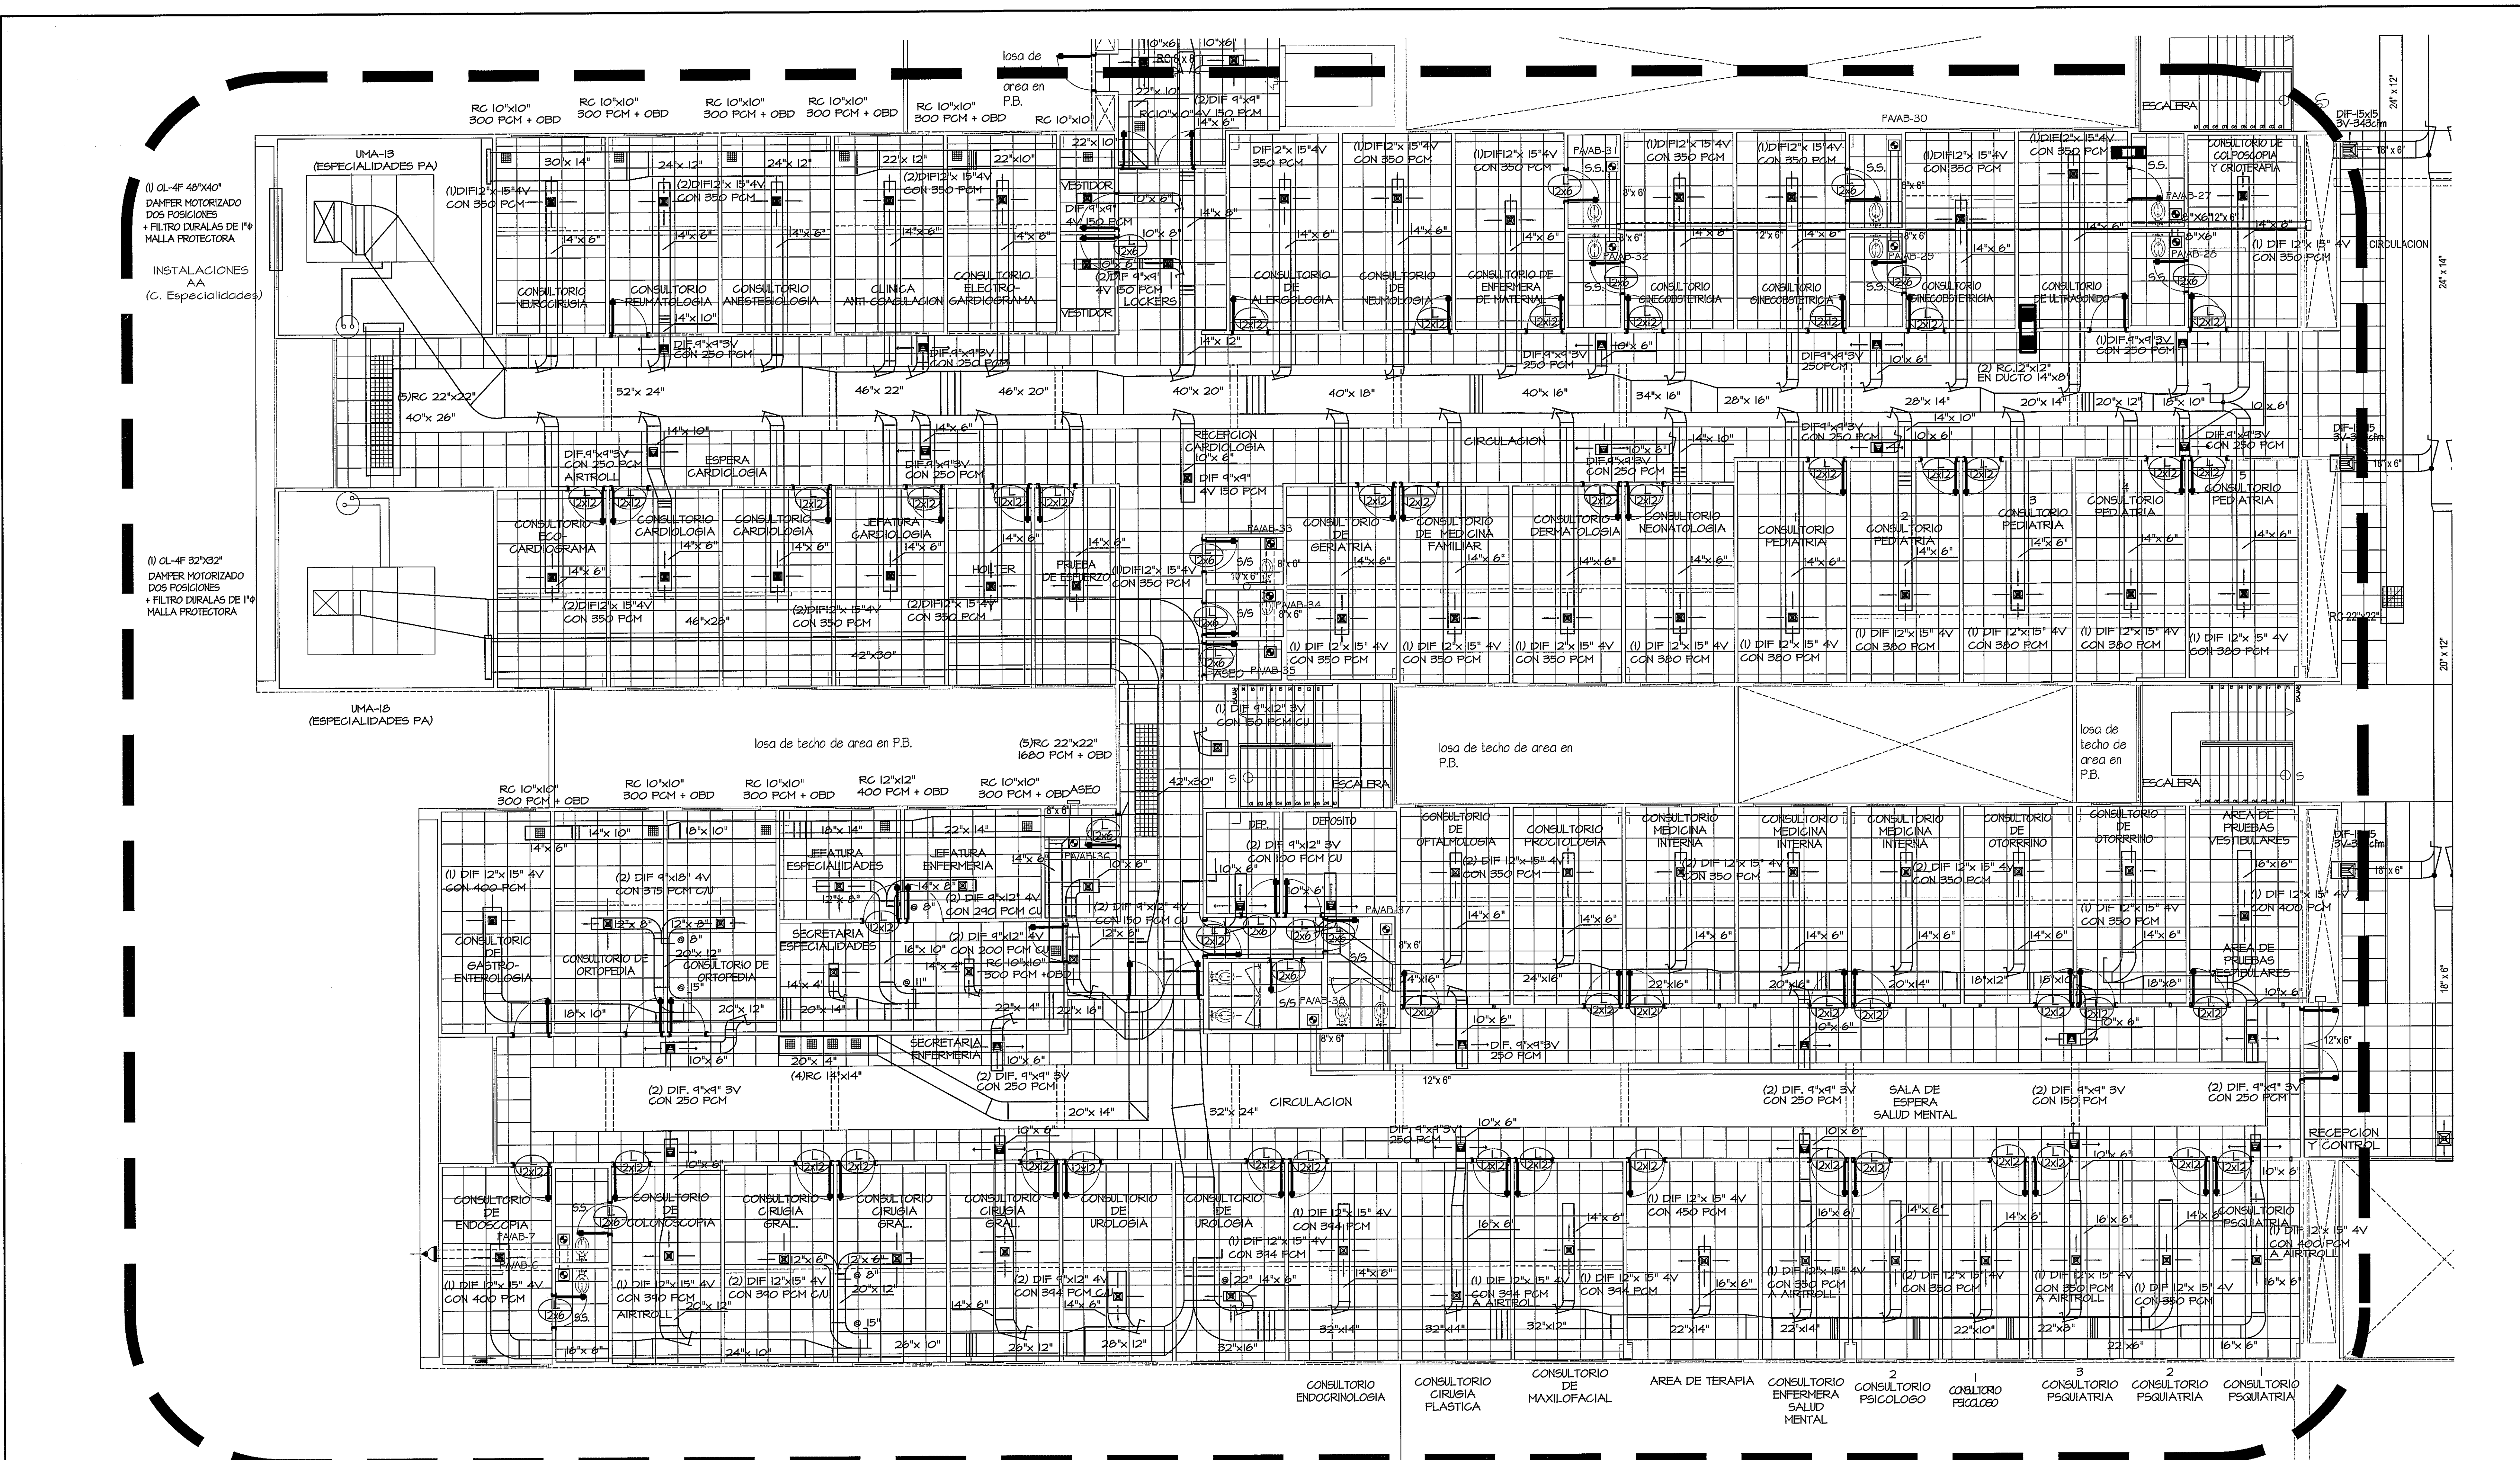


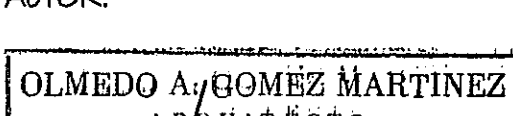

PLANTA DE AIRE ACONDICIONADO-ZONA #7
PLANTA ALTA

ESCALA.- 1/75

PROHIBIDA LA REPRODUCCION TOTAL O PARCIAL, Y EL USO DE SU CONTENIDO SIN EL CONSENTIMIENTO DE SU AUTOR.		Revision No.		FECHA			DIRECCION NACIONAL DE INFRAESTRUCTURA Y SERVICIOS DE APOYO (DINSA)	PROYECTO DE EJECUCION: CONSTRUCCION DE NUEVO EDIFICIO INSTITUCIONAL POLICLINICA DR. MANUEL DE JESUS ROJAS PROPIEDAD DE LA CAJA DEL SEGURO SOCIAL DE PANAMA UBICADO EN LA URB. VILLA MONICA, CARRETERA INTERAMERICANA DISTRITO DE AGUADULCE, PROV. DE COCLE, REPUBLICA DE PANAMA		REVISION: ARG. OLMEDO GOMEZ
 <i>Olmedo Gomez Martinez</i> <i>01/02/12</i>		REVISION #1	07-FEB-2013	REVISION: SERTA						
		REVISION #2		DESARROLLO: SERTA						
									FECHA: 2012	
									PROYECTO No. 2012-DES-014	
									HOJA No.	
POLICLINICA DR. MANUEL DE JESUS ROJAS				JEFE DE DEPARTAMENTO	DIRECTOR DE INGENIERIA Y ARQUITECTURA	DIRECTOR DE OBRAS Y CONSTRUCCIONES MUNICIPALES		AA-10	DE	
						PLANTA ALTA GENERAL (NIVEL 100)				