
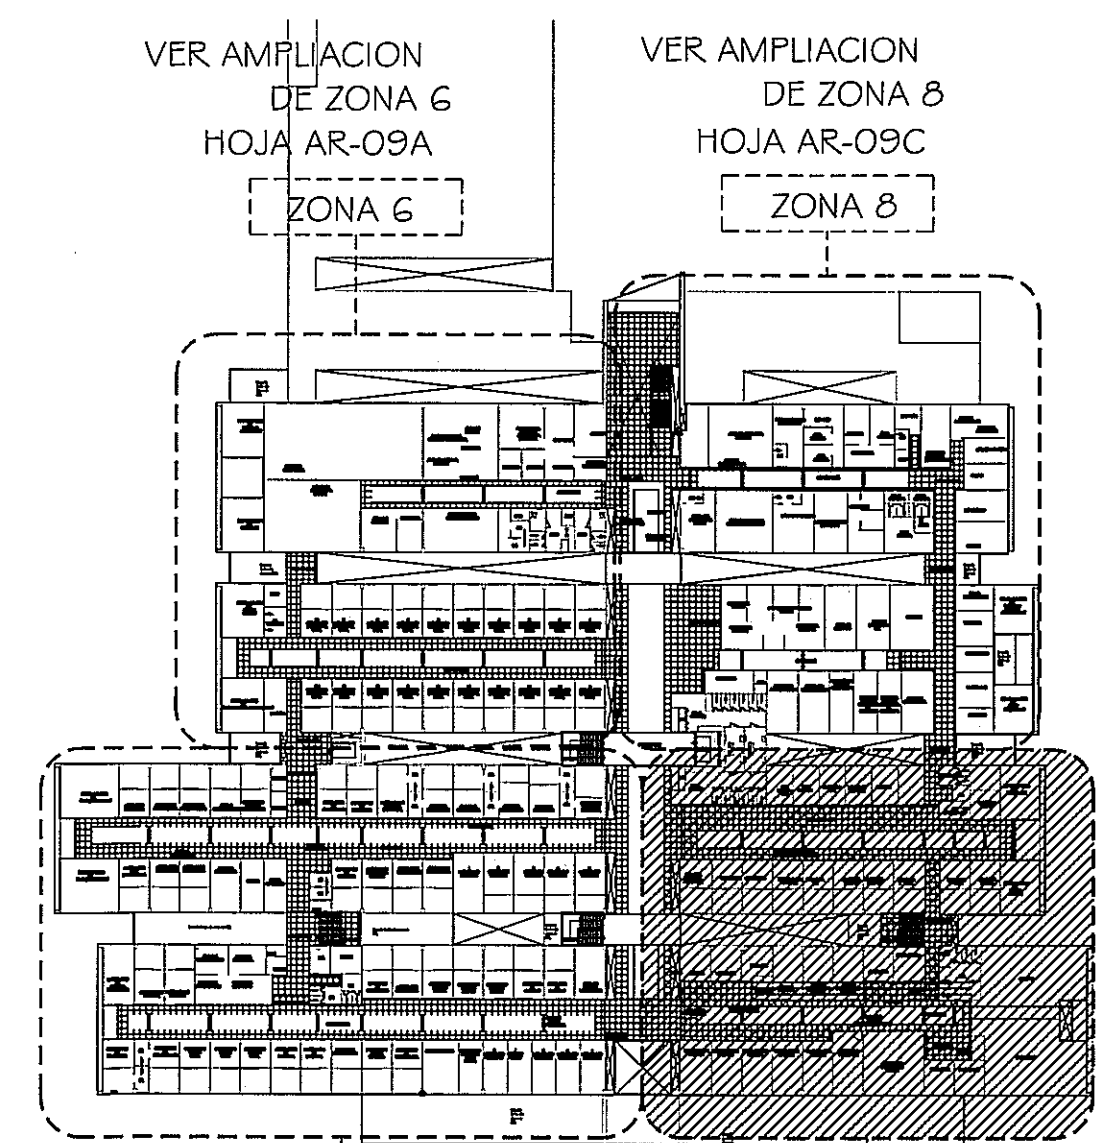


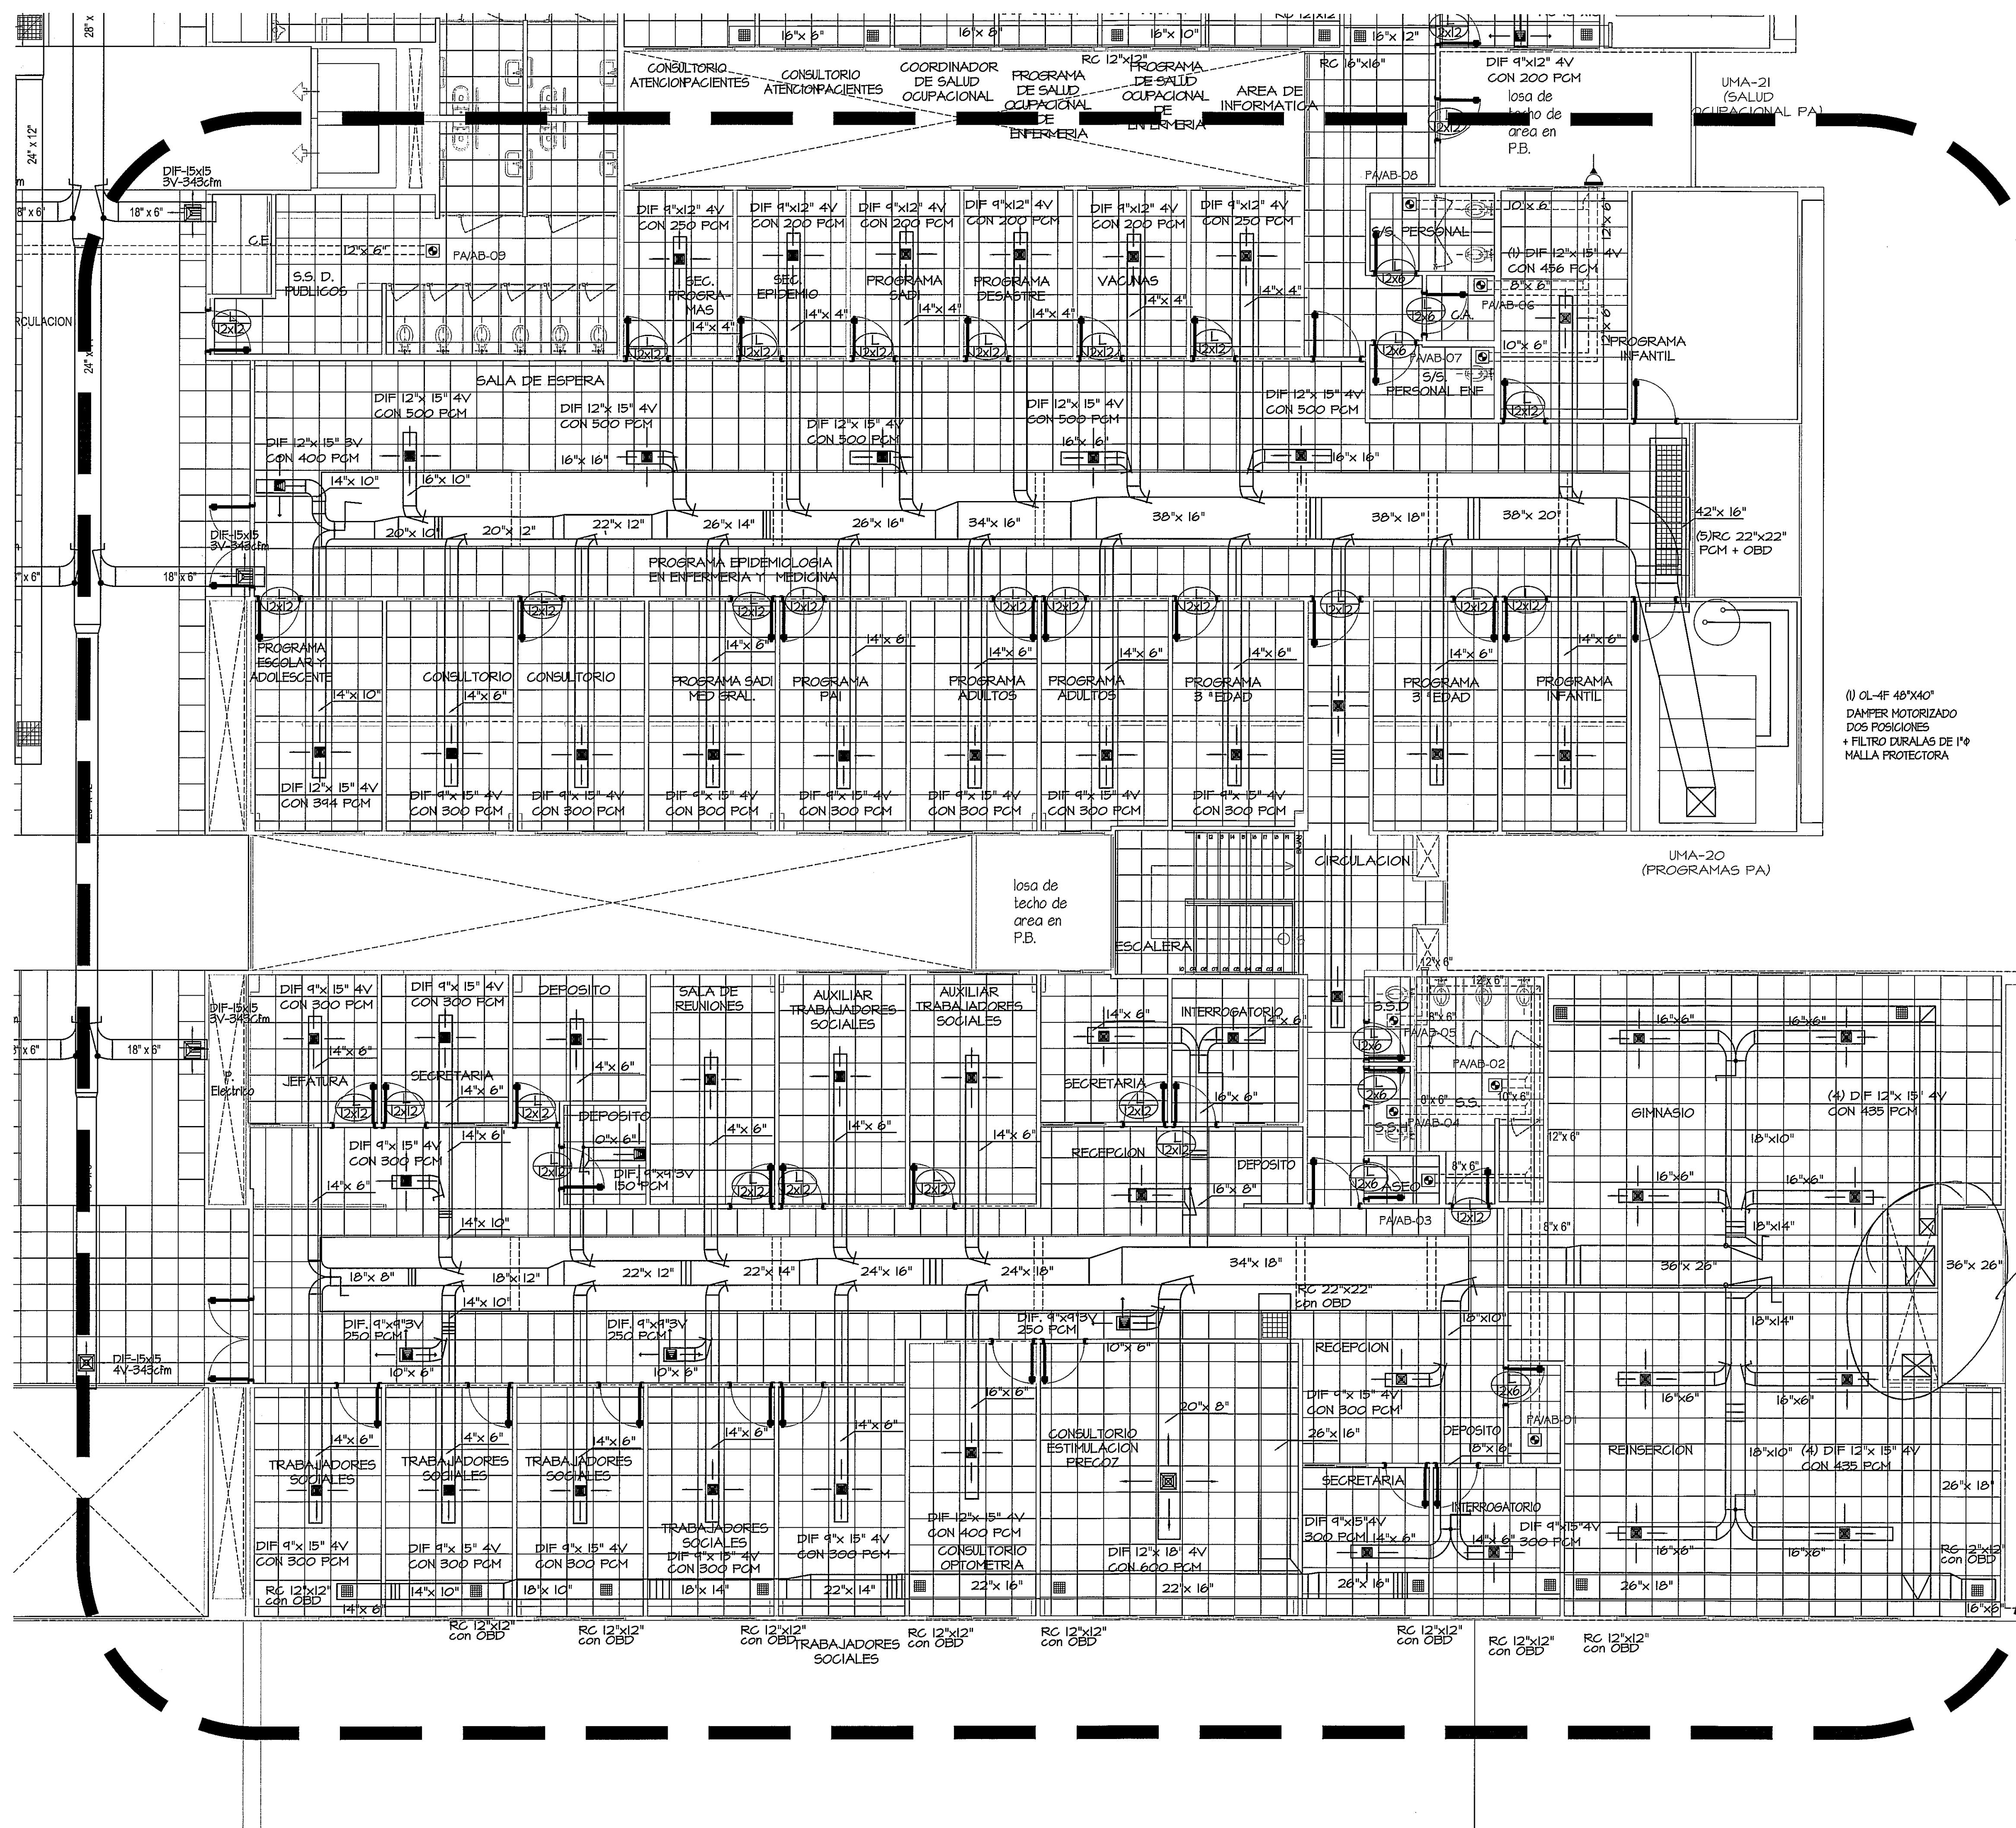


GUIA DE AMPLIACIONES POR ZONAS
ESCALA.- 1/750 PLANTA ALTA (NIVEL 100)

HACIA PONTE?
DETALLE!

PLANTA DE AIRE ACONDICIONADO-ZONA #9
PLANTA ALTA ESCALA.- 1/75

PROHIBIDA LA REPRODUCCION TOTAL O PARCIAL, Y EL USO DE SU CONTENIDO SIN EL CONSENTIMIENTO DE SU AUTOR.

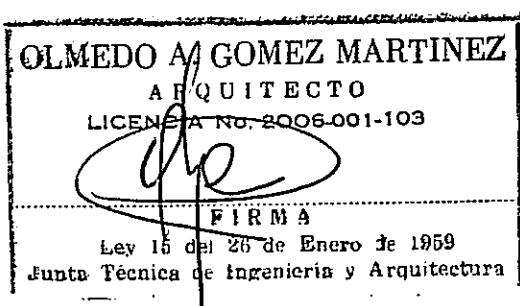

Revision No.	FECHA
REVISION #1	07-FEB-2013
REVISION #2	

	JEFE DE DEPARTAMENTO
	DIRECTOR DE INGENIERIA Y ARQUITECTURA

PROYECTO DE EJECUCION:
CONSTRUCCION DE NUEVO EDIFICIO INSTITUCIONAL
POLICLINICA DR. MANUEL DE JESUS ROJAS
PROPIEDAD DE LA CAJA DEL SEGURO SOCIAL DE PANAMA
UBICADO EN LA URB. VILLA MONICA, CARRETERA INTERAMERICANA
DISTRITO DE AGUADULCE, PROV. DE COCLE, REPUBLICA DE PANAMA

DIRECTOR DE OBRAS Y CONSTRUCCIONES MUNICIPALES

PLANTA ALTA GENERAL (NIVEL 100)

	REVISION: ARG. OLMEDO GOMEZ
S.A.I.I.C.F.A.	REVISION: SERTA
	DESARROLLO: SERTA
	FECHA: 2012
	PROYECTO No. 2012-DES-014
AA-12	HOJA No. DE