


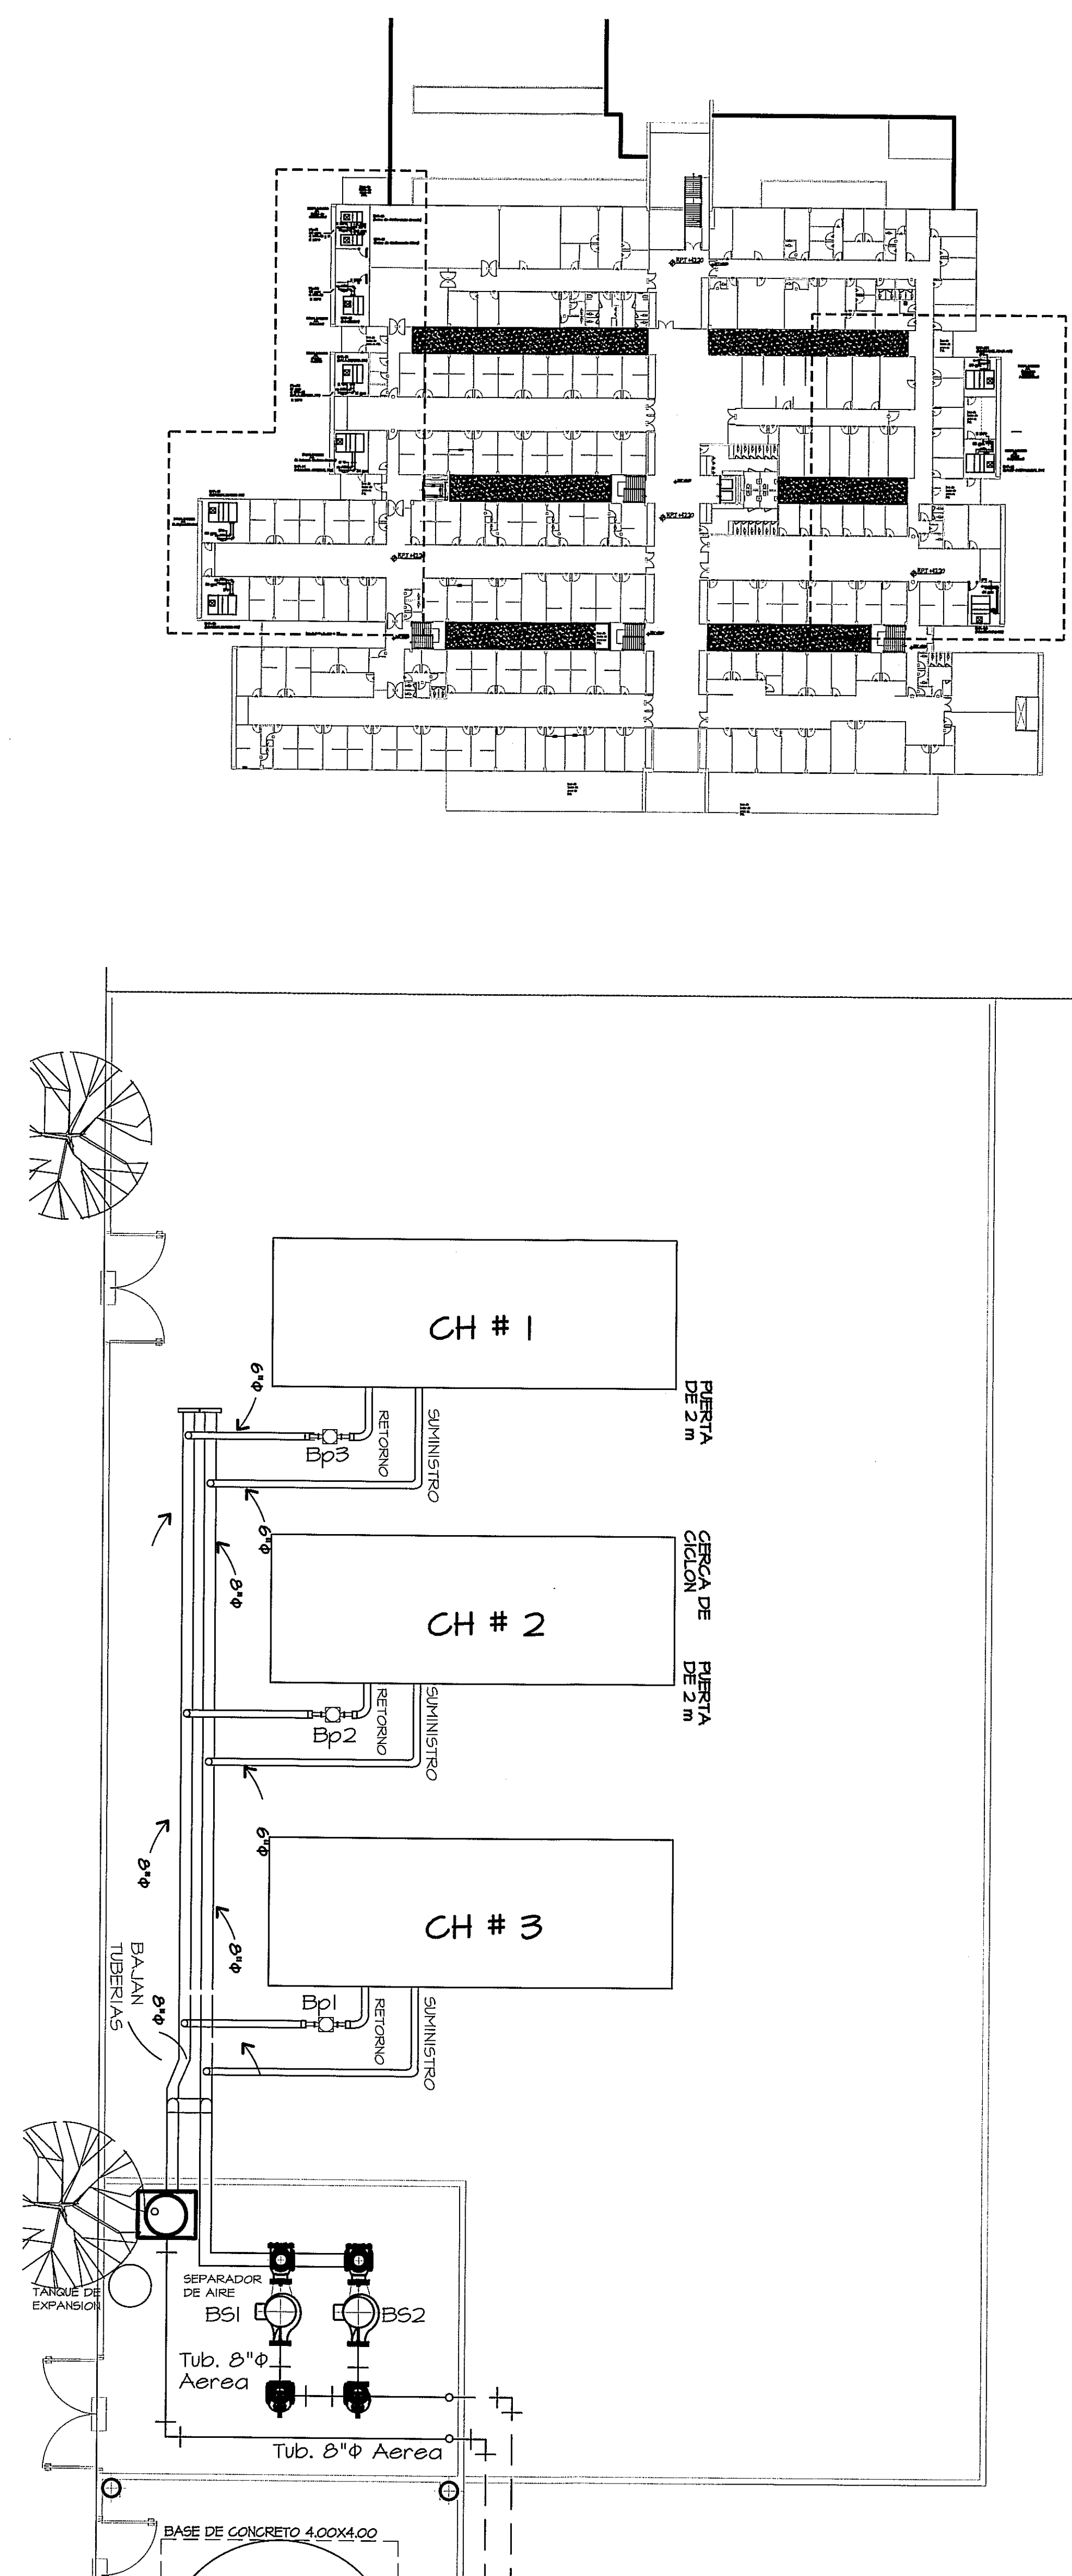

Alan A. Stein
01/02/12

OLMEDO A. GOMEZ MARTINEZ
ARQUITECTO
LICENCIA No. 2006.001-103

F.R.M.A.
Ley 15 del 25 de Enero de 1959
Instituto Técnico de Ingeniería y Arquitectura
C.R.

DIRECCION NACIONAL DE
INFRAESTRUCTURA Y SERVICIOS
DE APOYO (DINISA)

DIRECTOR DE
INGENIERIA Y ARQUITECTURA

PROYECTO:
CONSTRUCCION DE NUEVO EDIFICIO INSTITUCIONAL
POLICLINICA DR. MANUEL DE JESUS ROJAS
PROPIEDAD DE LA CAJA DEL SEGURO SOCIAL DE PANAMA
UBICADO EN LA URB. VILLA MONICA, CARRETERA INTERAMERICANA
DISTRITO DE AGUADULCE, PROV. DE COCLE, REPUBLICA DE PANAMA

TITULO NIVEL (nombre de la hoja)

S	DISEÑO ARQUITECTONICO: ARQ. OLMEDO GOMEZ/SERTA
	ESTRUCTURA: ING. JUAN RAUL DIAZ
	ELECTRICIDAD: ING. MANUEL PADILLA
	SISTEMAS ESPECIALES: ING. DORANSE HURTADO
	PLOMERIA: ING. CARLOS TRIBALDOS
	AIRE ACONDICIONADO: ING. OSVALDO ADAMES
	GASES MEDICOS: ING. VICENTE PERALOZA

riva s.a.
S.A.I.I.C.E.A.

AA-17

REVISION:	ARQ. OLMEDO GOMEZ
REVISION:	SERTA
DESARROLLO:	SERTA
FECHA:	2012
PROYECTO No.	2012-DES-014

HOJA No. _____ DE _____