


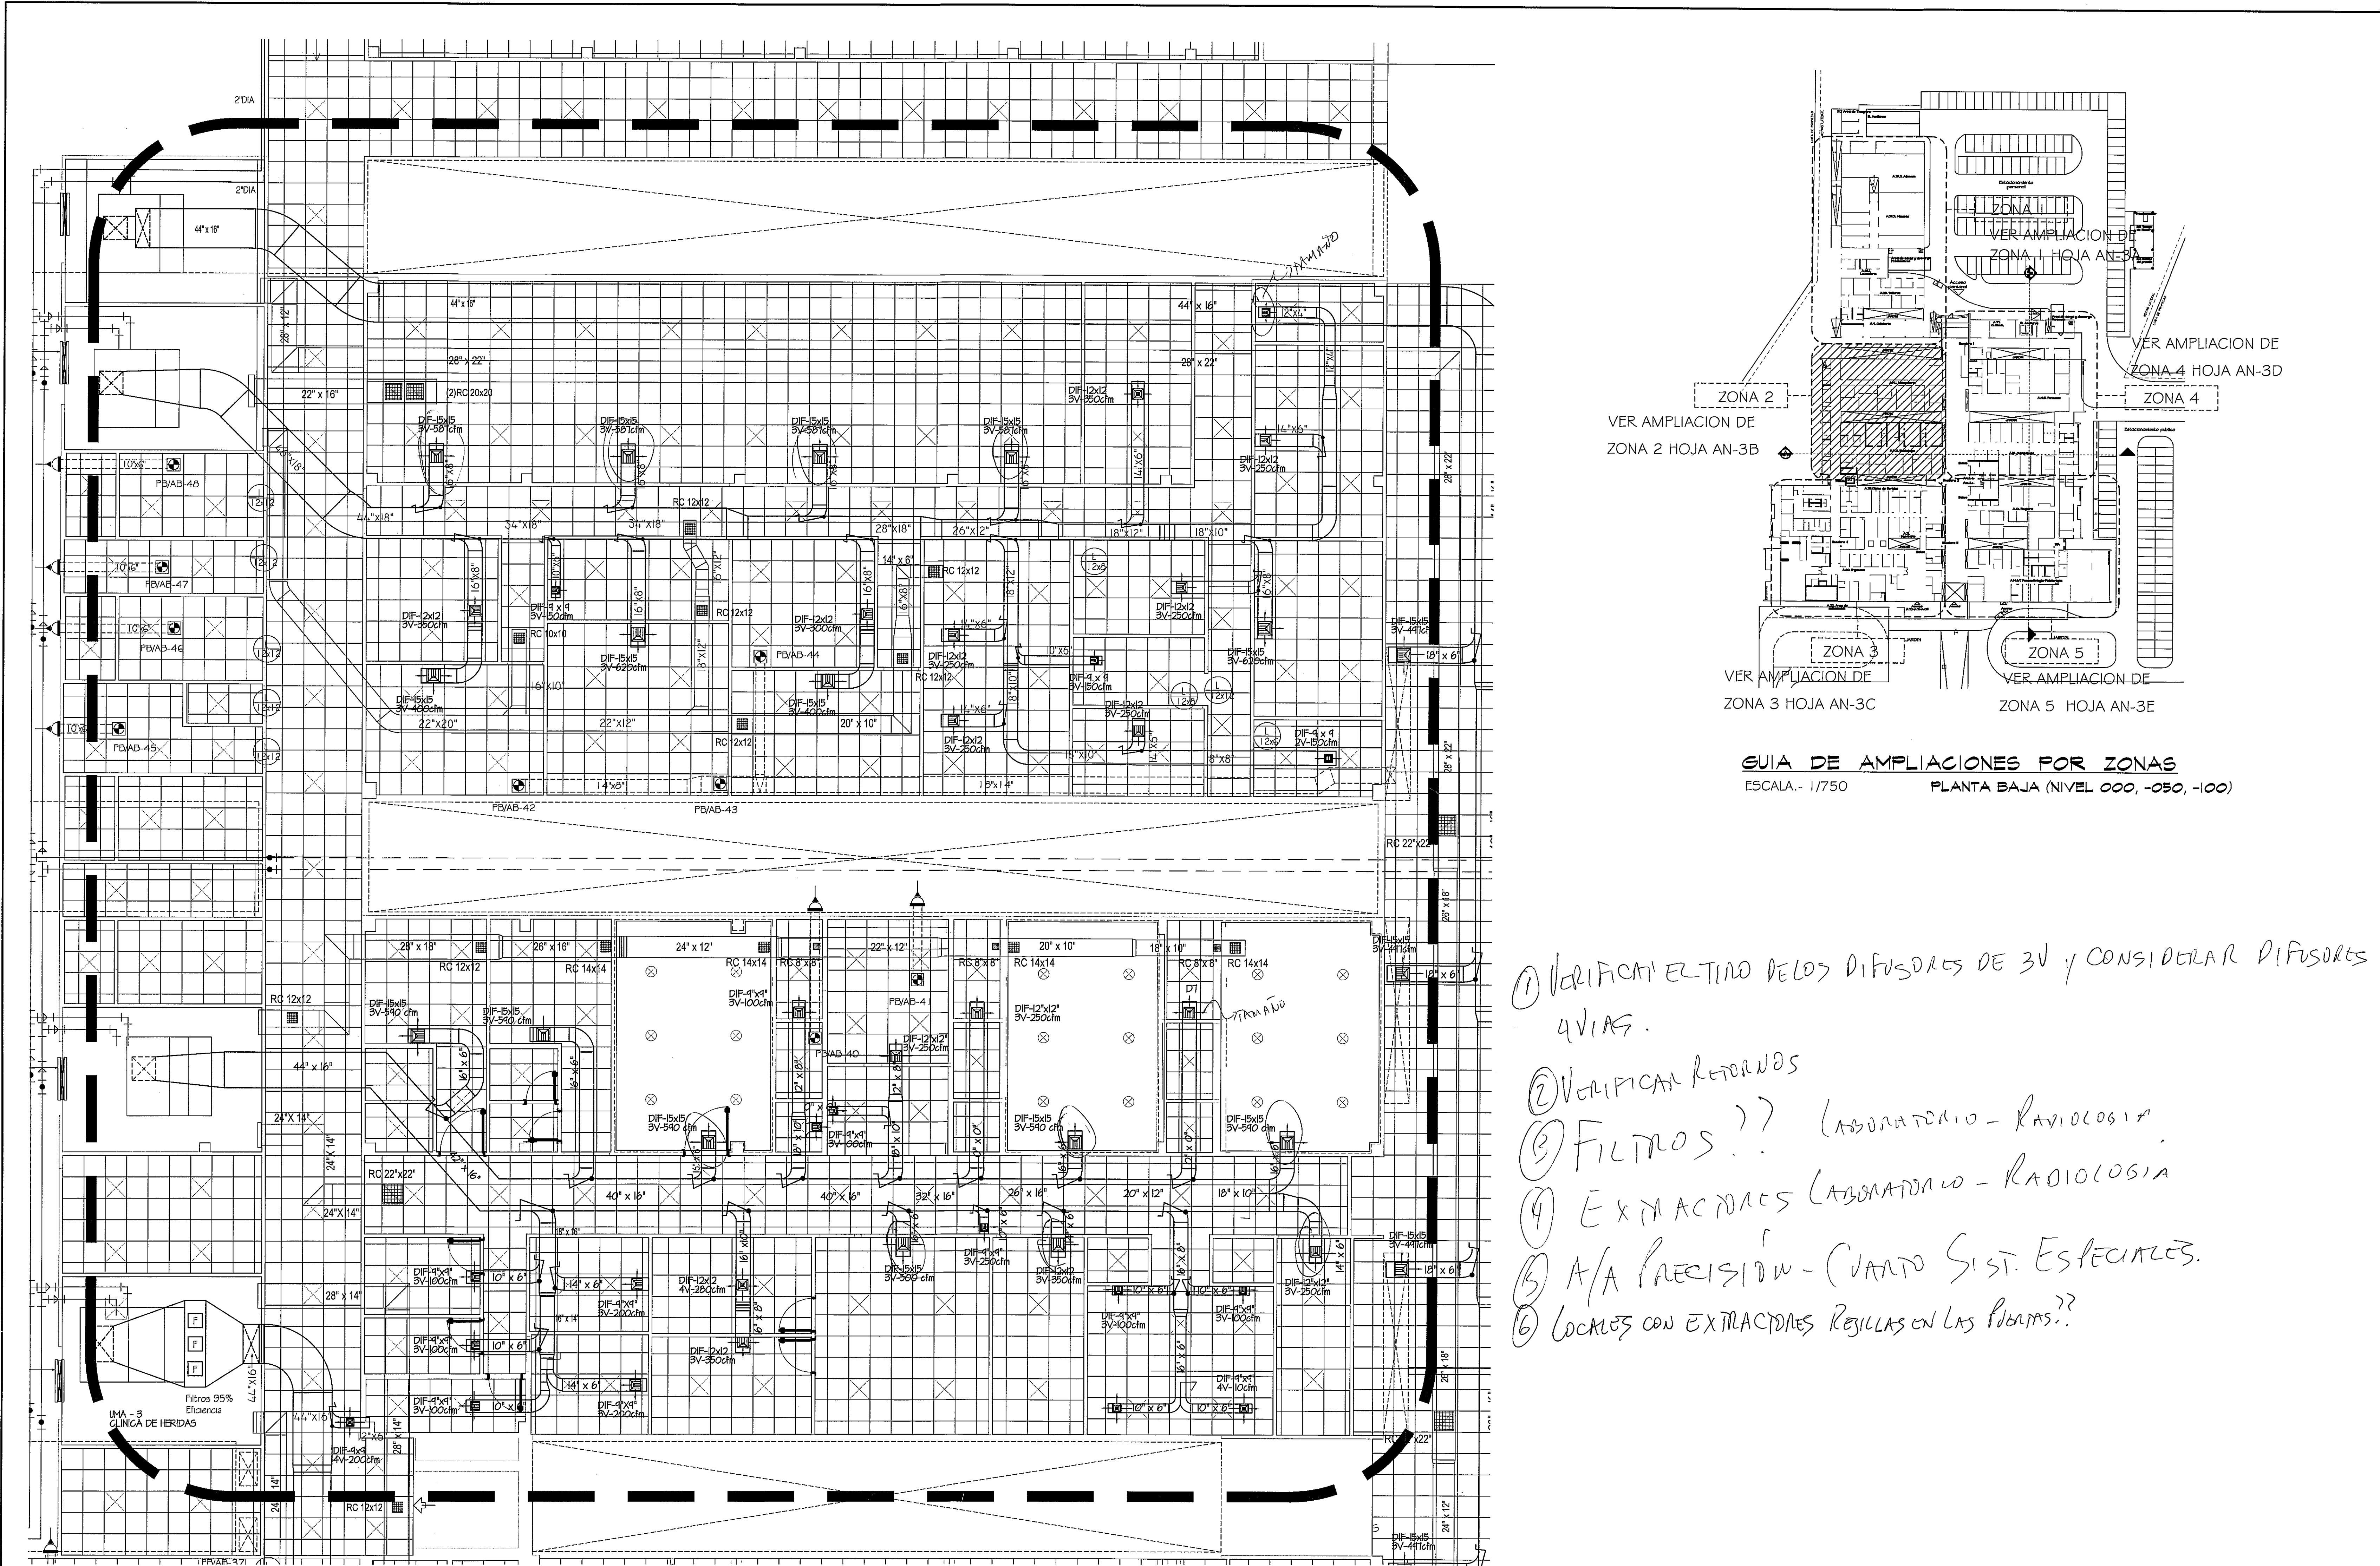

PLANTA DE AIRE ACONDICIONADO-ZONA #2
PLANTA BAJA
ESCALA.- 1/75

- 1) VERIFICAR EL TIPO DE LOS DIFUSORES DE 3V Y CONSIDERAR DIFUSORES 4VIAS.
- 2) VERIFICAR RETORNOS
- 3) FILTROS ?? LABORATORIO - RADIOLOGIA
- 4) EXTRACCIONES LABORATORIO - RADIOLOGIA
- 5) A/A PRECISION - CUANTO SIST. ESPECIALES.
- 6) LOCALES CON EXTRACCIONES REJILLAS EN LAS PUERTAS ??