



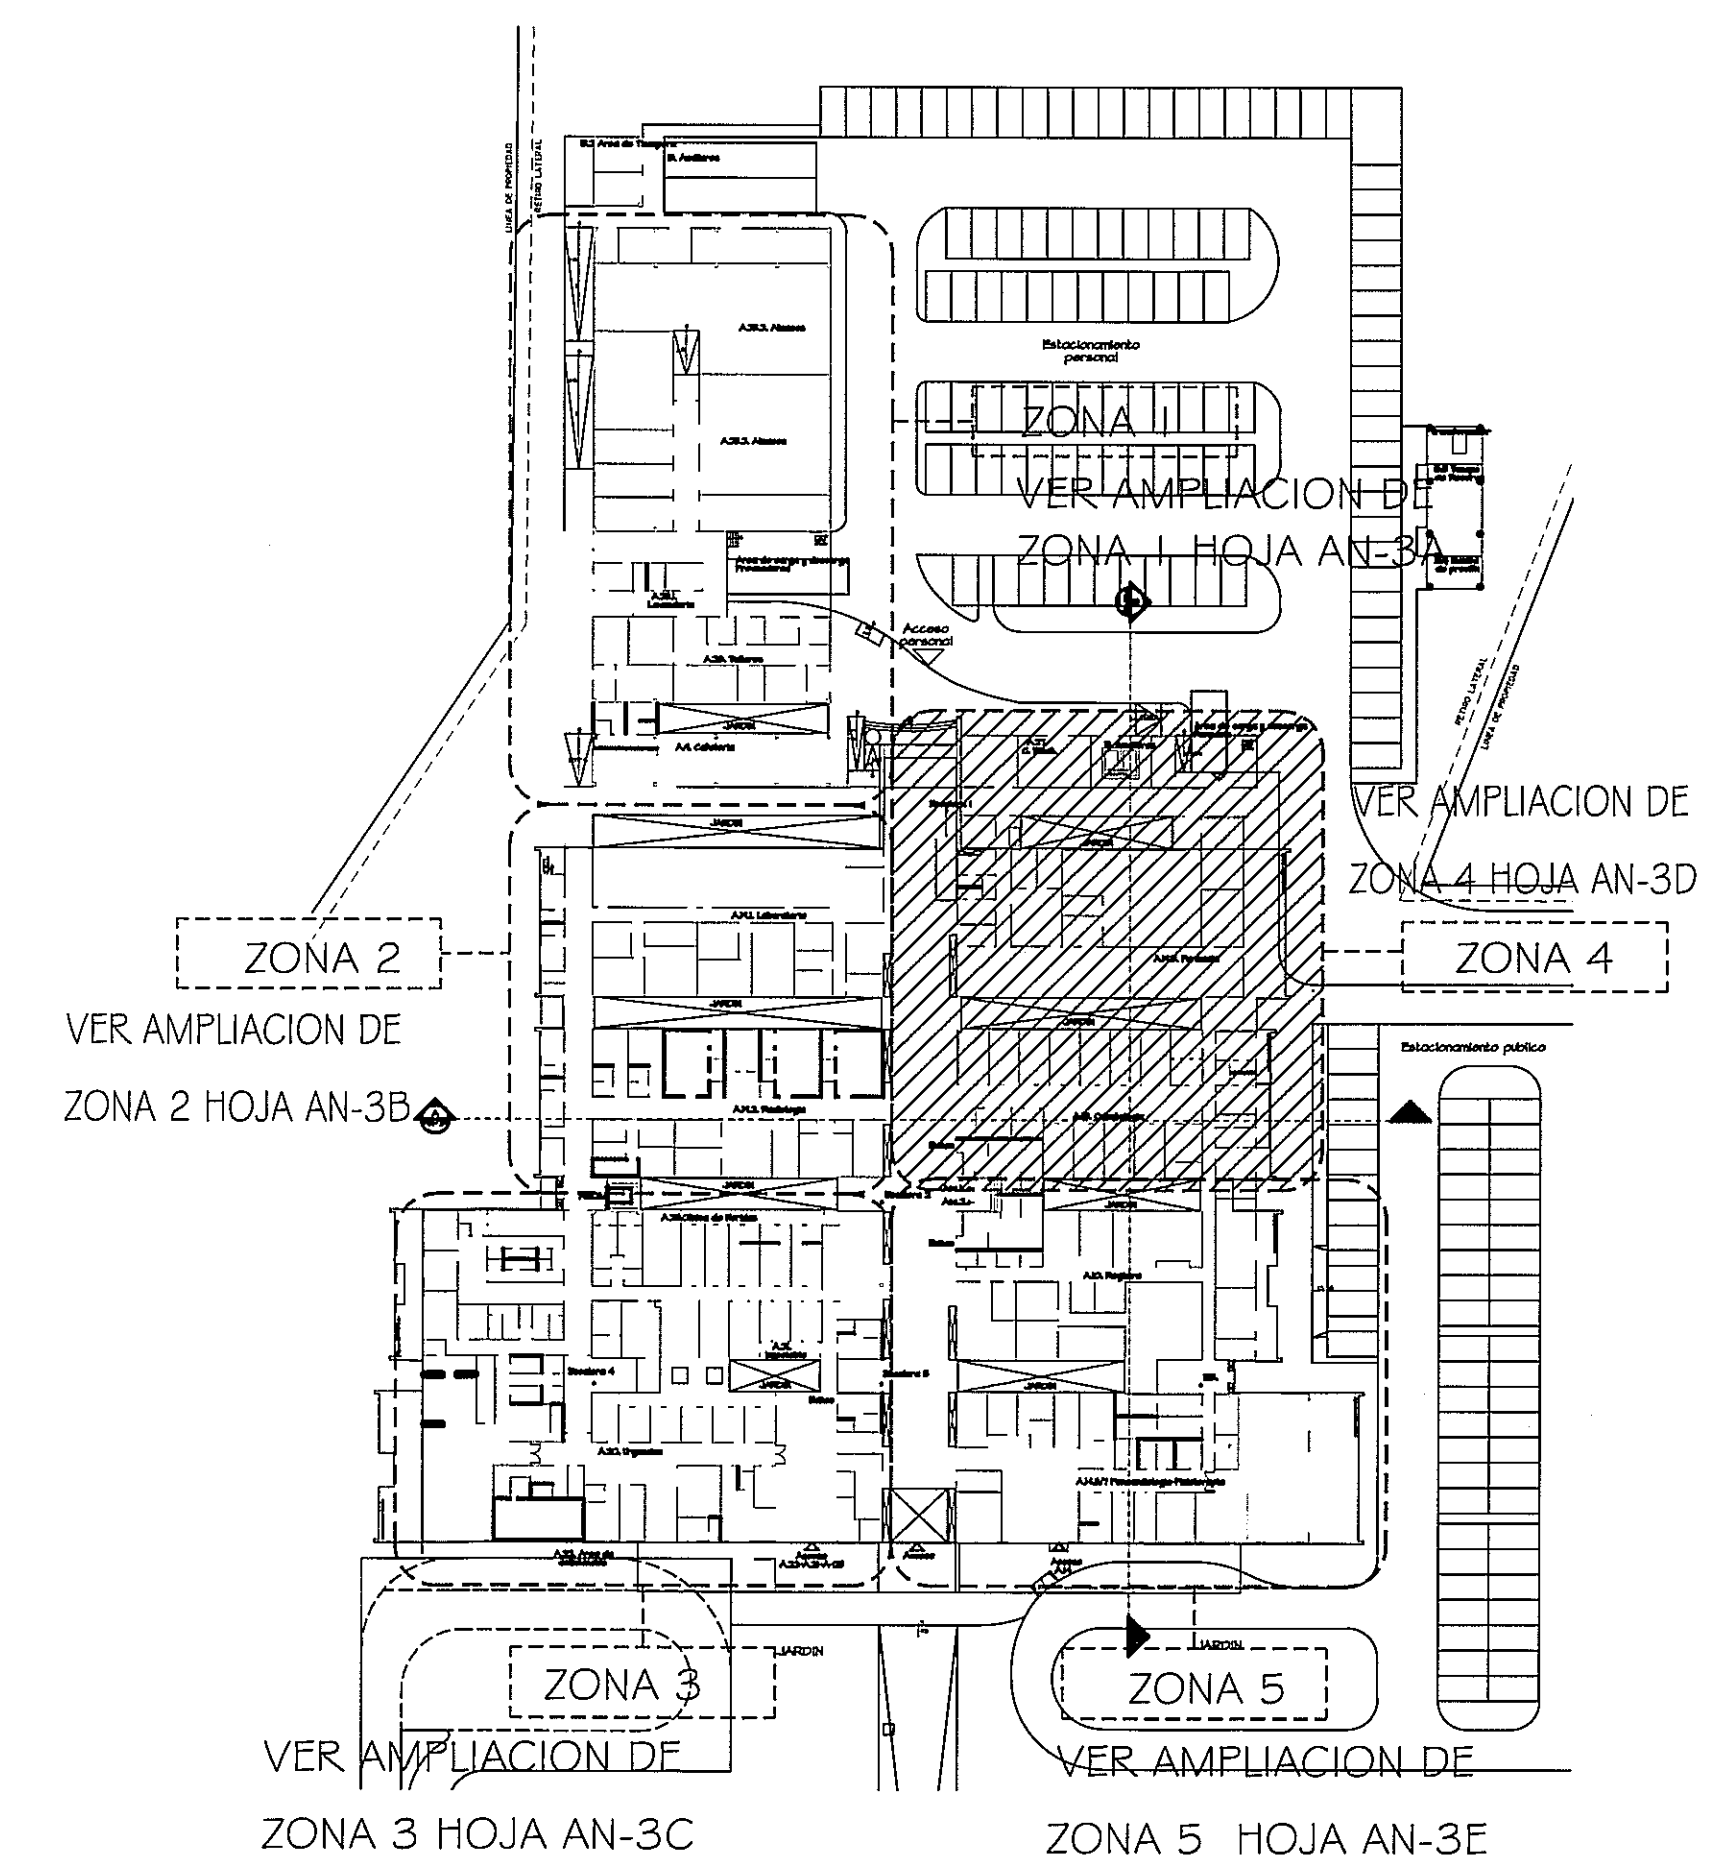

GUIA DE AMPLIACIONES POR ZONAS
ESCALA.- 1/750 PLANTA BAJA (NIVEL 000, -050, -100)

PLANTA DE AIRE ACONDICIONADO-ZONA #2
PLANTA BAJA
ESCALA.- 1/75


PROHIBIDA LA REPRODUCCION TOTAL O PARCIAL, Y EL USO DE SU CONTENIDO SIN EL CONSENTIMIENTO DE SU AUTOR.

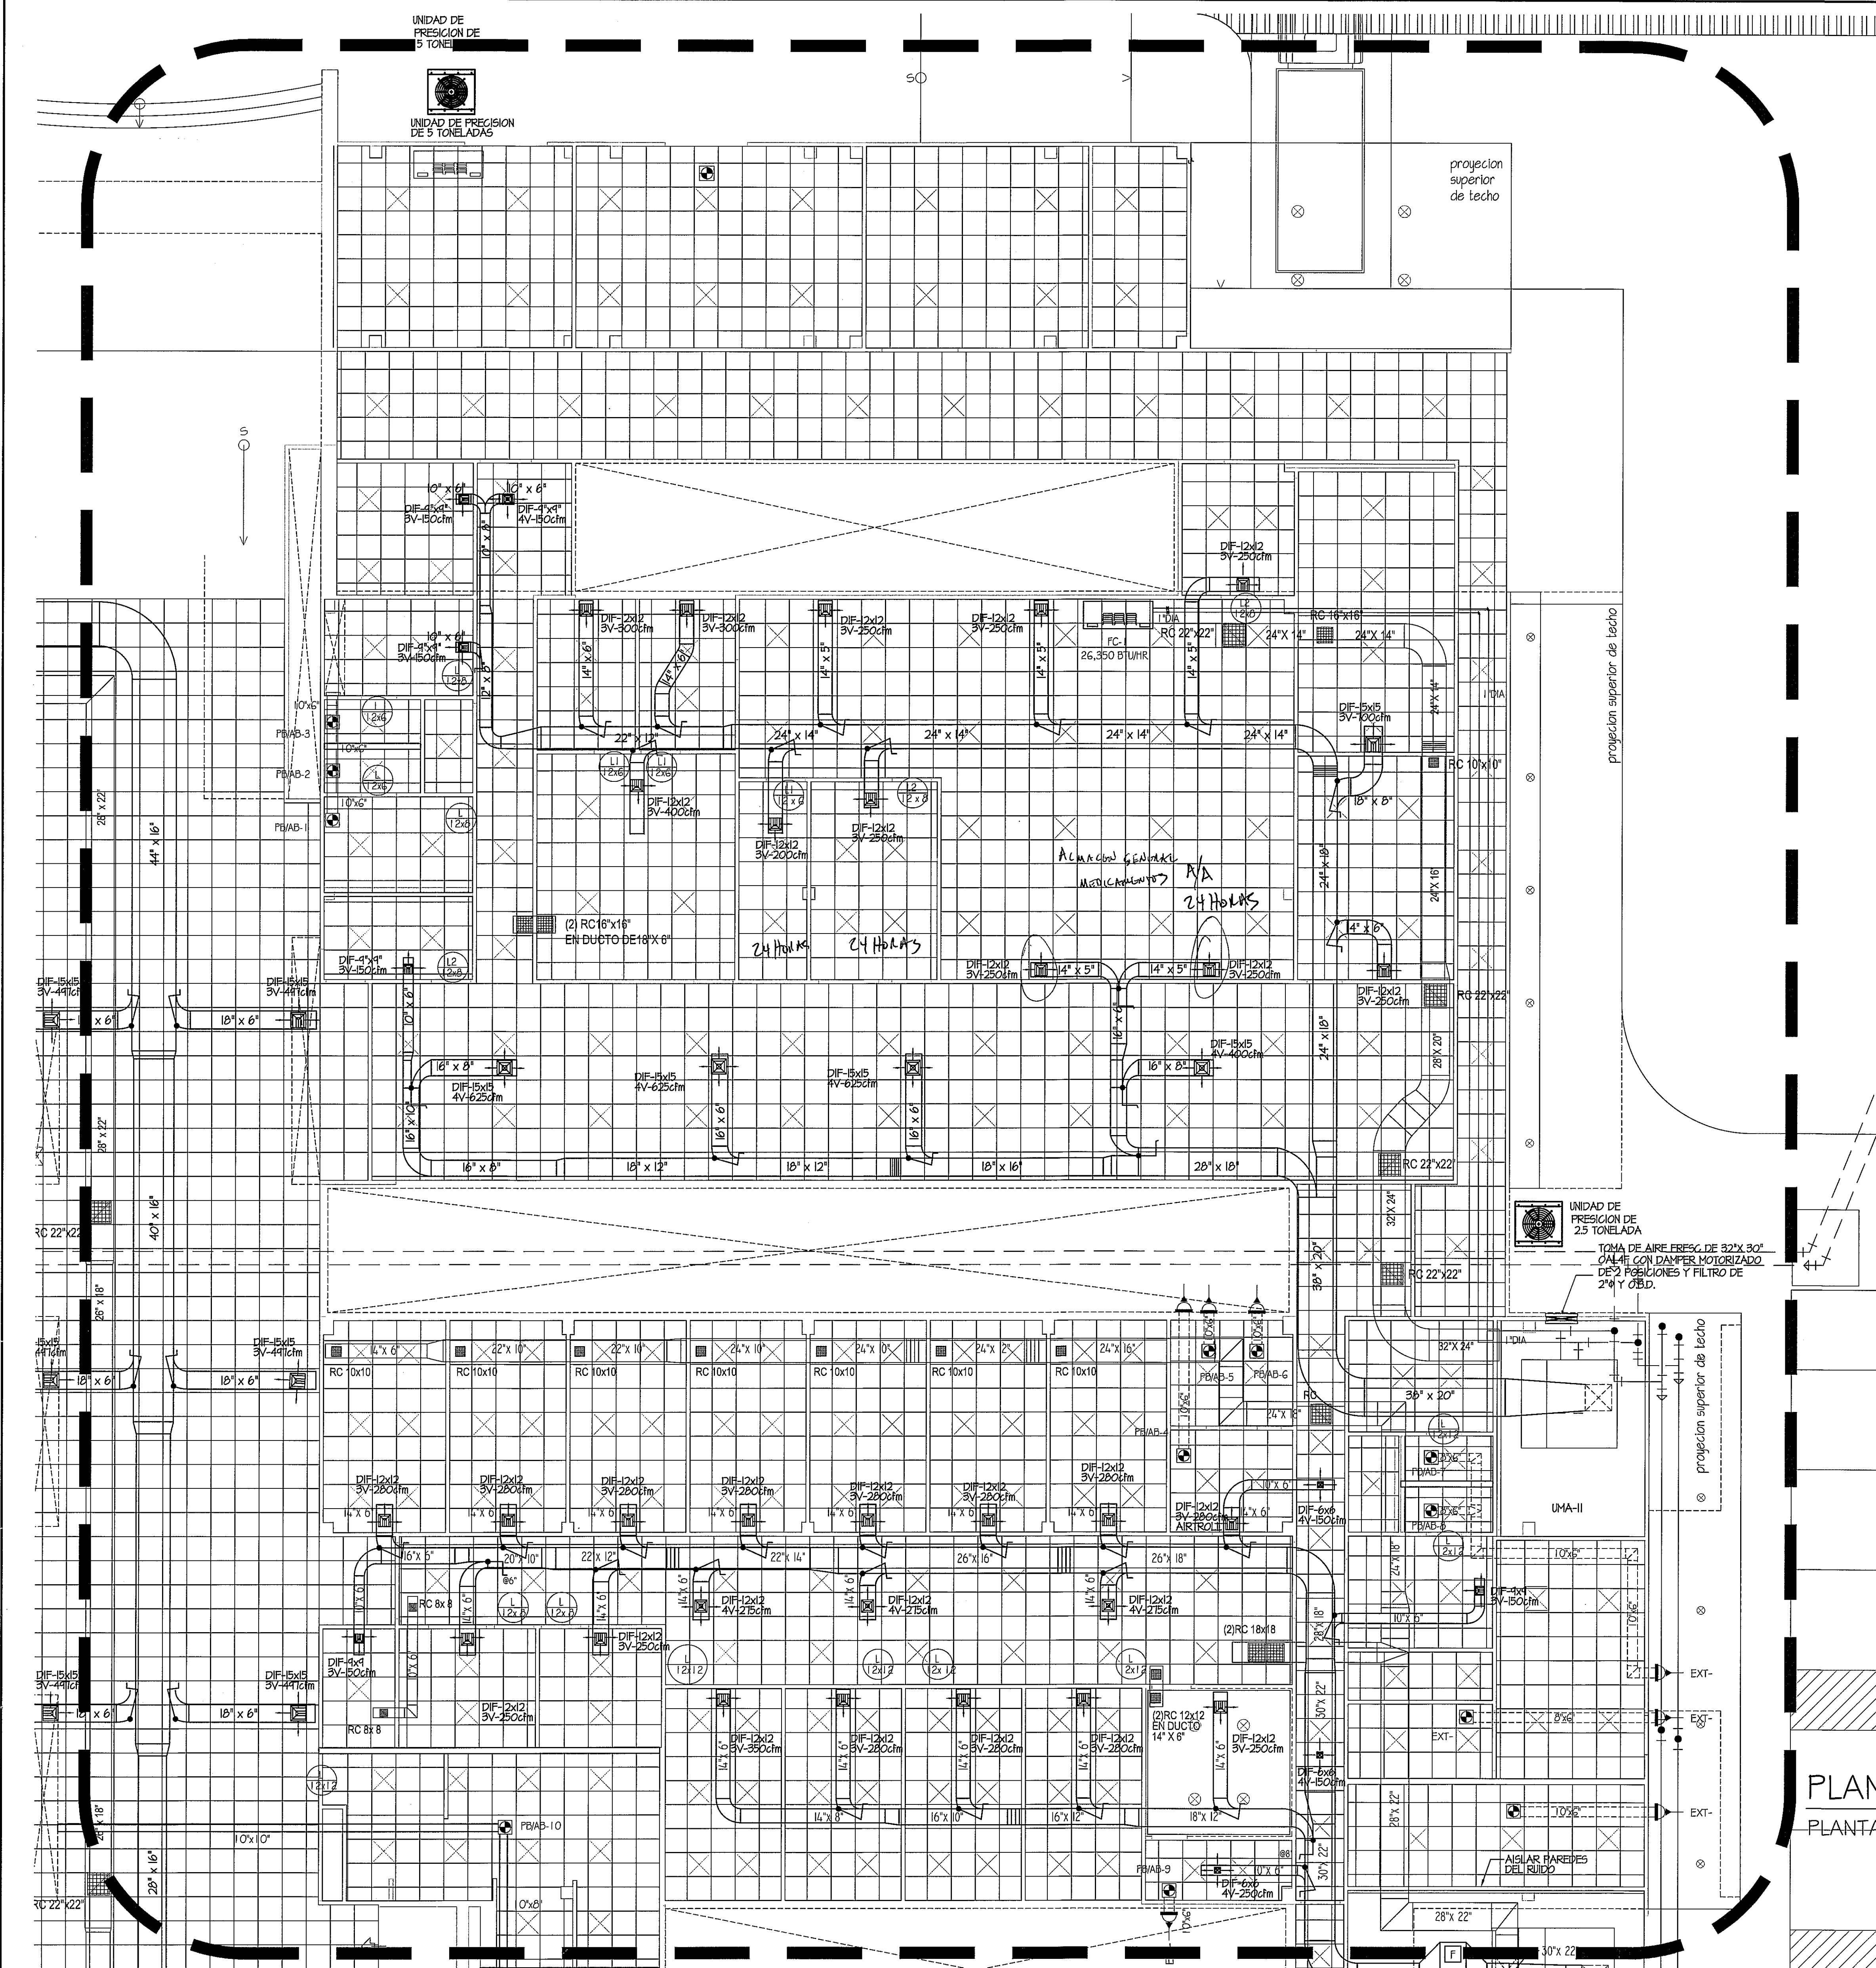

Manuel de Jesús Rojas
01/07/17

OLMEDO A. GÓMEZ MARTÍNEZ
ARQUITECTO
LICENCIADO No. 2006-001-103
FIRMA
Ley 16 del 20 de Enero de 1969
Junta Técnica de Ingeniería y Arquitectos

Revisión No.	FECHA
REVISIÓN #1	07-FEB-2013
REVISIÓN #2	

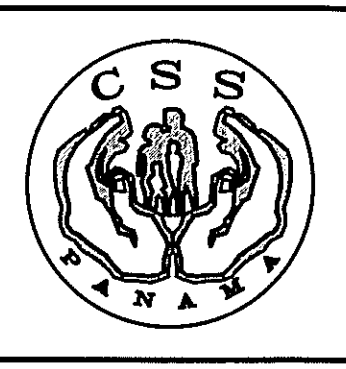

DIRECCIÓN NACIONAL DE
INFRAESTRUCTURA Y SERVICIOS
DE APOYO (DINISA)

PROYECTO:
CONSTRUCCIÓN DE NUEVO EDIFICIO INSTITUCIONAL
POLICLINICA DR. MANUEL DE JESUS ROJAS
PROPIEDAD DE LA CAJA DEL SEGURO SOCIAL DE PANAMA
UBICADO EN LA URB. VILLA MONICA, CARRETERA INTERAMERICANA
DISTRITO DE AGUADULCE, PROV. DE COCLE, REPUBLICA DE PANAMA

DIRECTOR DE OBRAS Y CONSTRUCCIONES MUNICIPALES

TITULO NIVEL (nombre de la hoja)

DISEÑO ARQUITECTONICO:
ING. OLMEDO GÓMEZ SERTA
ESTRUCTURA:
ING. JUAN RAUL DIAZ
ELECTRICIDAD:
ING. MANUEL PADILLA
SISTEMAS ESPECIALES:
ING. DORANSE HURTADO

PLUMERIA:
ING. CARLOS TRIBALDOS
AIRE ACONDICIONADO:
ING. OSVALDO ADAMES
GASES MEDICOS:
ING. VICENTE PEÑALOZA

REVISION:
ING. OLMEDO GÓMEZ
REVISION:
SERTA
DESARROLLO:
SERTA
FECHA:
2012
PROYECTO No.
2012-DES-014

HOJA No.
DE



AA-06

POLICLINICA DR. MANUEL DE JESUS ROJAS