

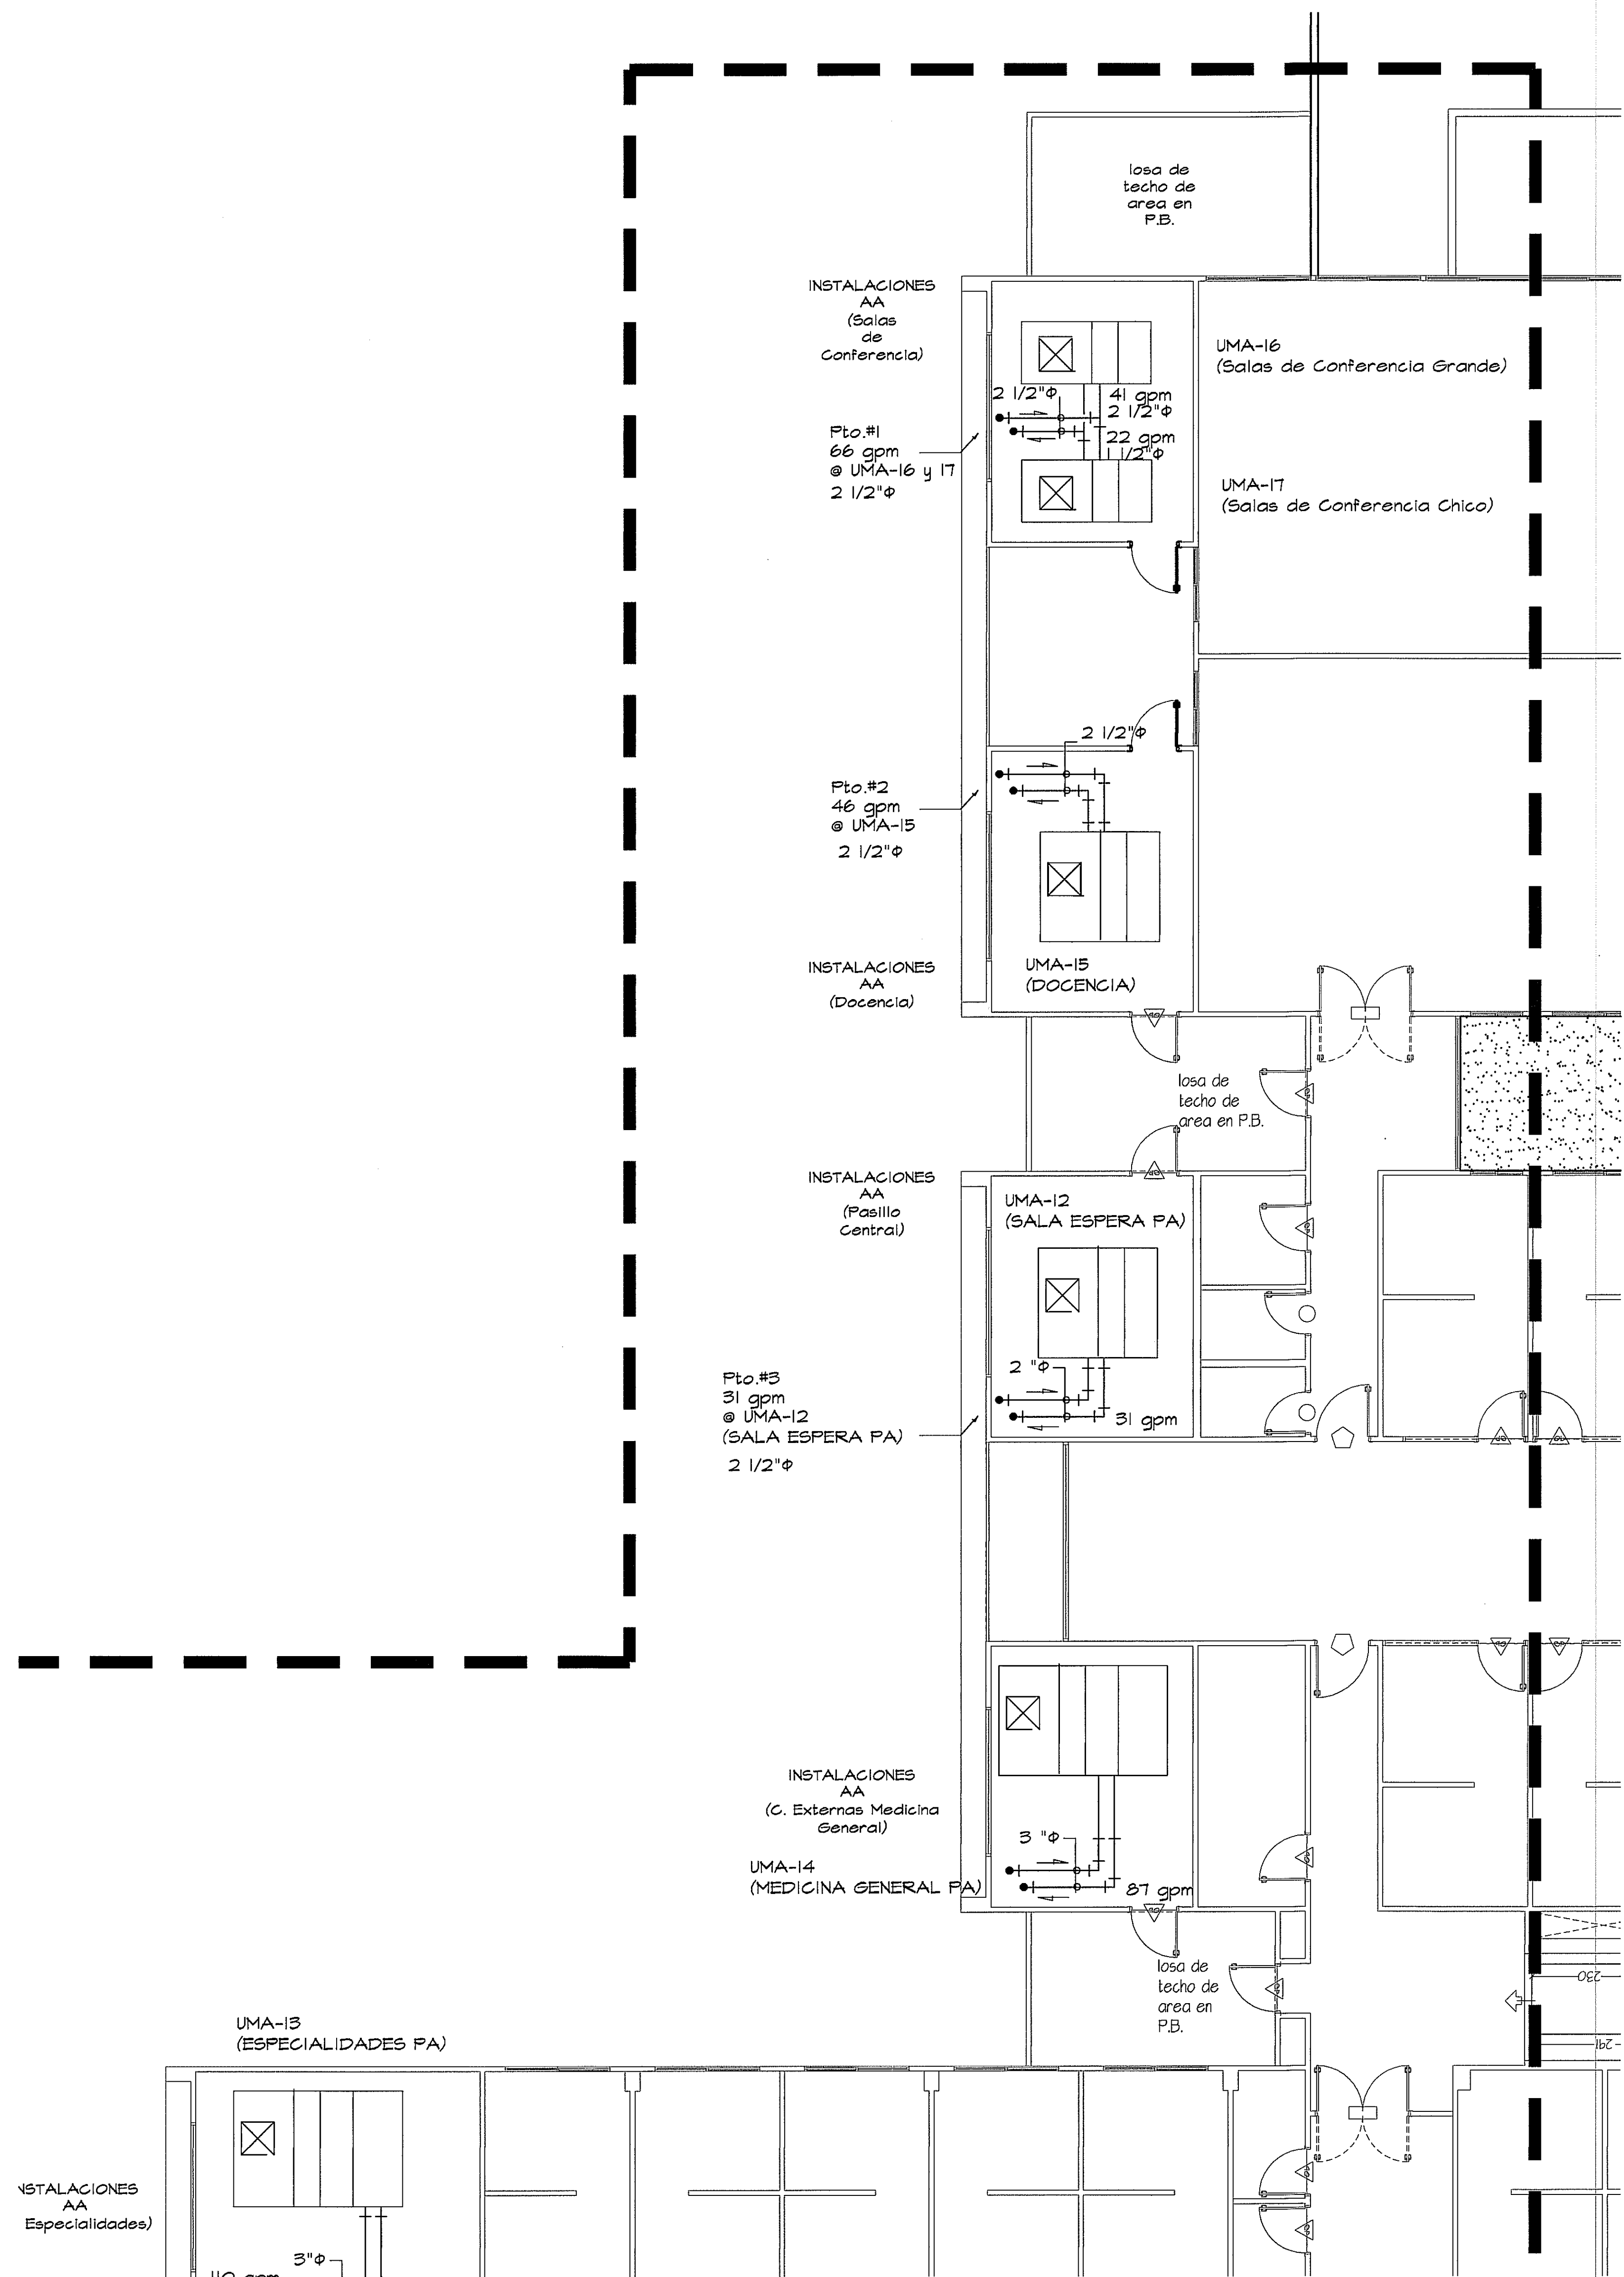


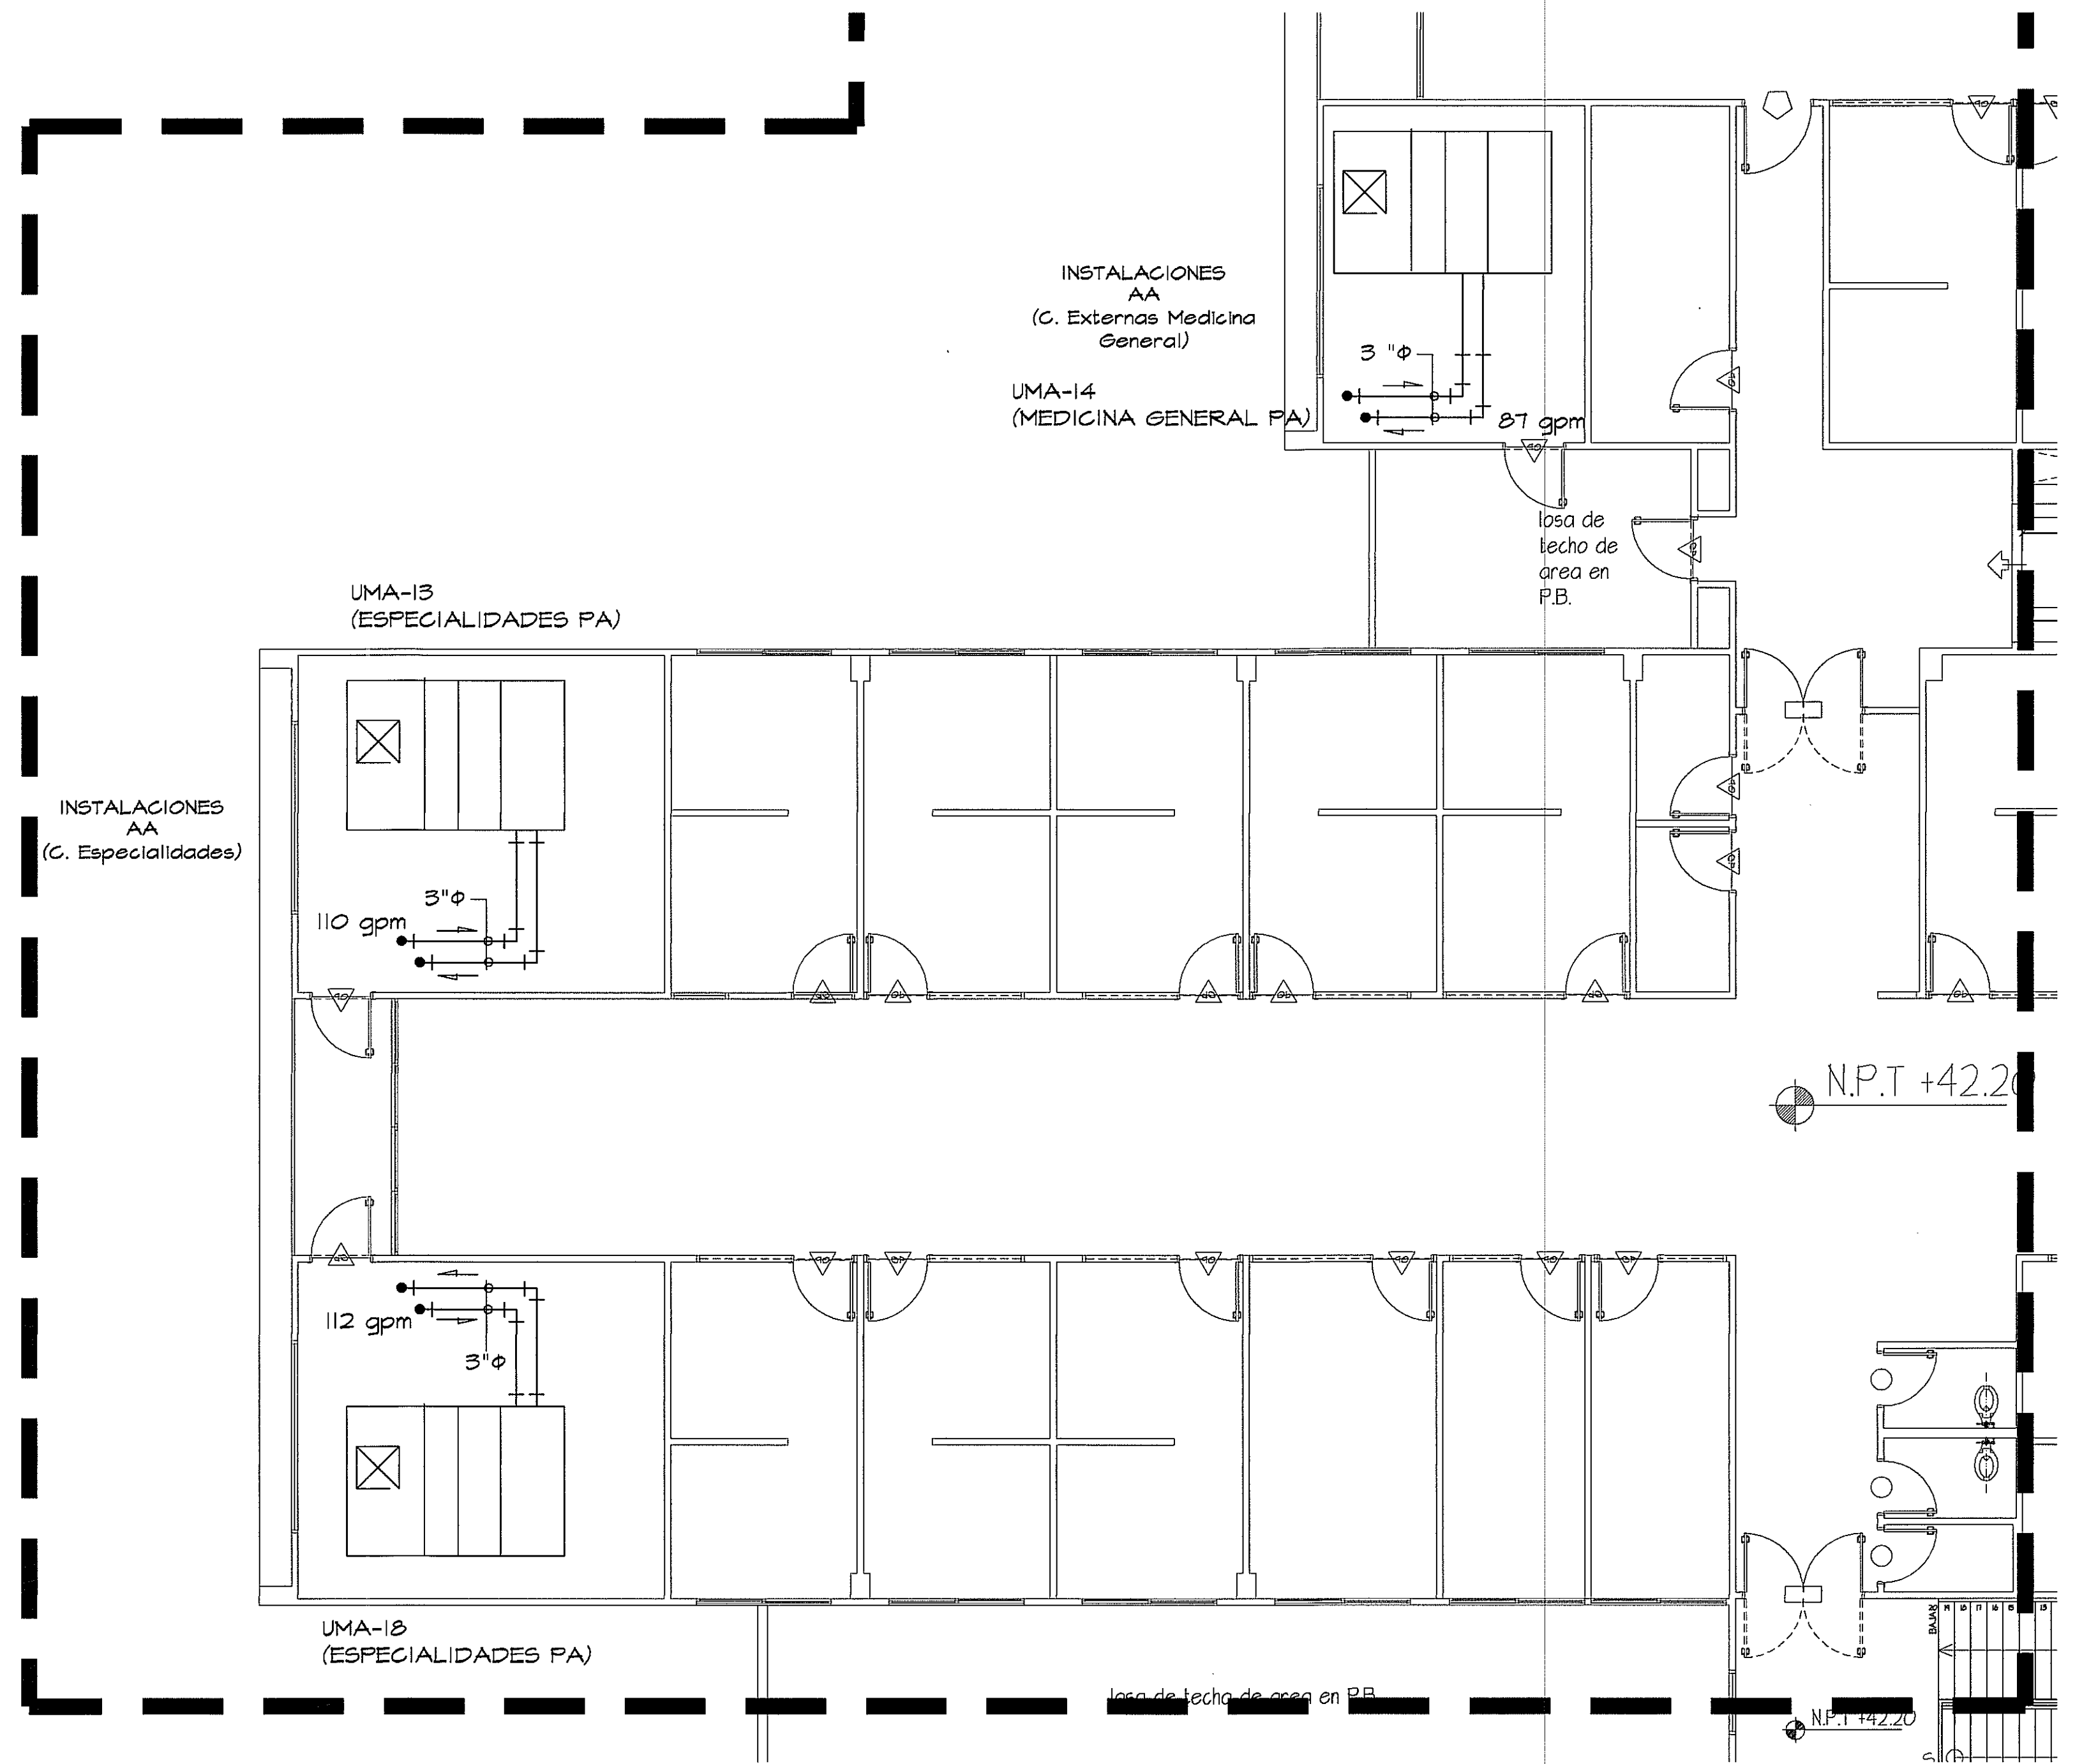

PLANTA BAJA TUBERIAS DE AGUA FRIA
ZONA-2
ESCALA.- 1/75

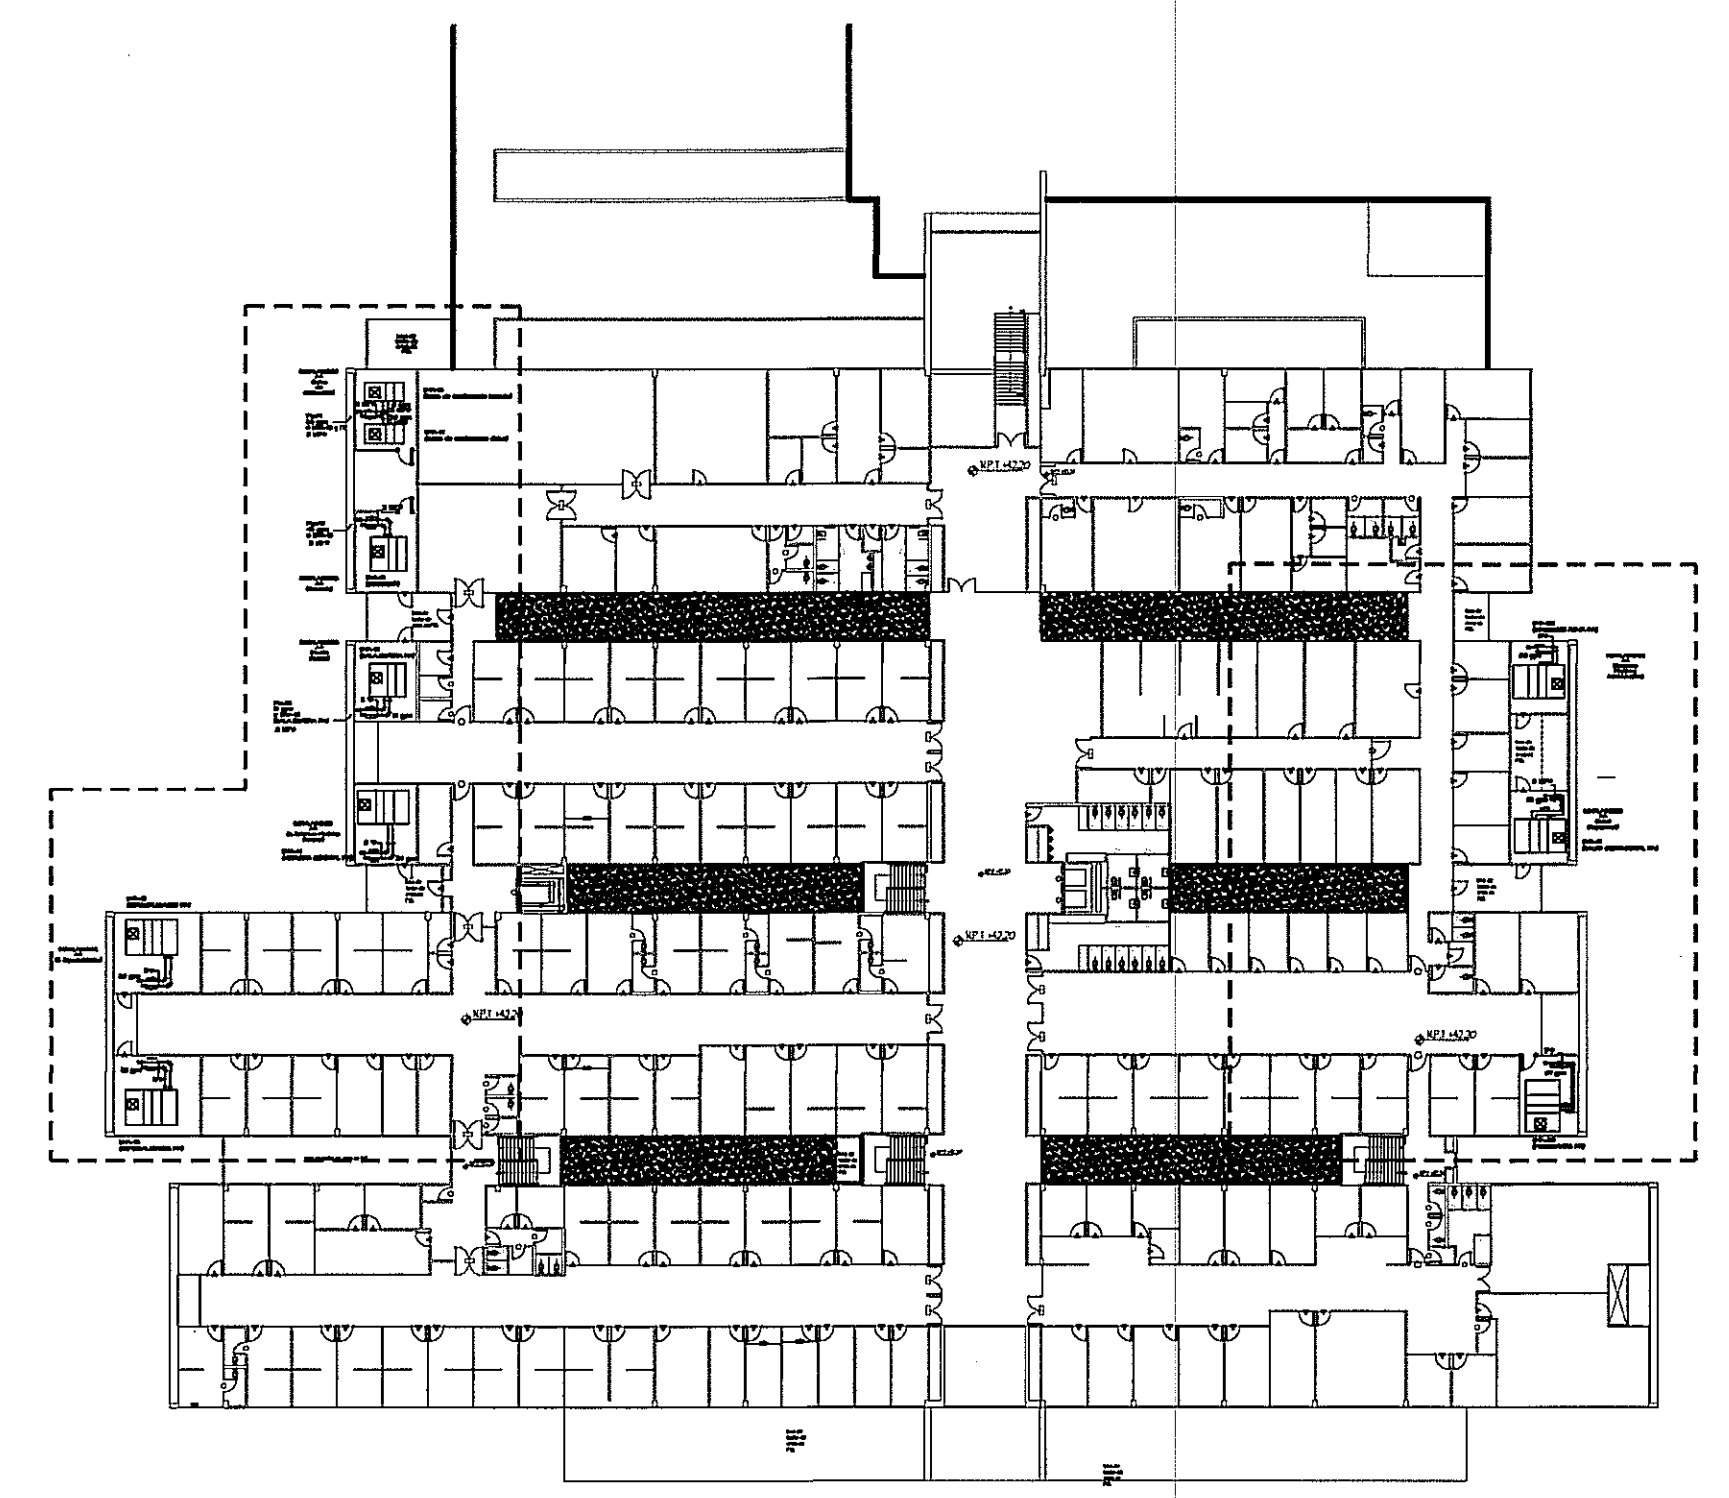


PROHIBIDA LA REPRODUCCION TOTAL O PARCIAL, Y EL USO DE SU CONTENIDO SIN EL CONSENTIMIENTO DE SU AUTOR.


 Aprobado
 Manuel A. Rojas
 POLICLINICA DR. MANUEL DE JESUS ROJAS

OSVALDO E. ADAMES LAUN
 INGENIERO ELECTROMECANICO
 Lic. No. 91-054-017
 FIRMADO
 Ley 18 del 28 de Enero de 2002
 Junta Técnica de Ingeniería y Arquitectura

OLMEDO A. GOMEZ MARTINEZ
 ARQUITECTO
 Licencia No. 29059-1-103
 FIRMADO
 Ley 18 del 28 de Enero de 2002
 Junta Técnica de Ingeniería y Arquitectura

Revision No.	FECHA
REVISION #1	23-Ago-2012
REVISION #2	

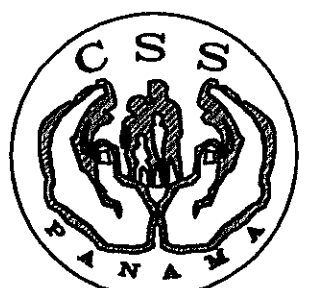
 JEFE DE DEPARTAMENTO

DIRECCION NACIONAL DE INFRAESTRUCTURA Y SERVICIOS DE APOYO (DINSA)
 DIRECTOR DE INGENIERIA Y ARQUITECTURA

PROYECTO:
 CONSTRUCCION DE NUEVO EDIFICIO INSTITUCIONAL
 POLICLINICA DR. MANUEL DE JESUS ROJAS
 PROPIEDAD DE LA CAJA DEL SEGURO SOCIAL DE PANAMA
 UBICADO EN LA URB. VILLA MONICA, CARRETERA INTERAMERICANA
 DISTRITO DE AGUADULCE, PROV. DE COGLE, REPUBLICA DE PANAMA
 DIRECTOR DE OBRAS Y CONSTRUCCIONES MUNICIPALES
TITULO NIVEL (nombre de la hoja)

DISEÑO ARQUITECTONICO:
 ARQ. OLMEDO GOMEZ/SERTA
 ESTRUCTURA:
 ING. JUAN RAUL DIAZ
 ELECTRICIDAD:
 ING. MANUEL PADILLA
 SISTEMAS ESPECIALES:
 ING. DORANSE HURTADO
 PLUMERIA:
 ING. CARLOS TRIBALDOS
 AIRE ACONDICIONADO:
 ING. OSVALDO ADAMES
 GASES MEDICOS:
 ING. VICENTE PERALLOZA


 S.A.I.I.C.F.A.
 AA-16

REVISION:
 ARQ. OLMEDO GOMEZ
 REVISION:
 SERTA
 DESARROLLO:
 SERTA
 FECHA:
 2012
 PROYECTO No.
 2012-DES-014
 HOJA No.
 DE