
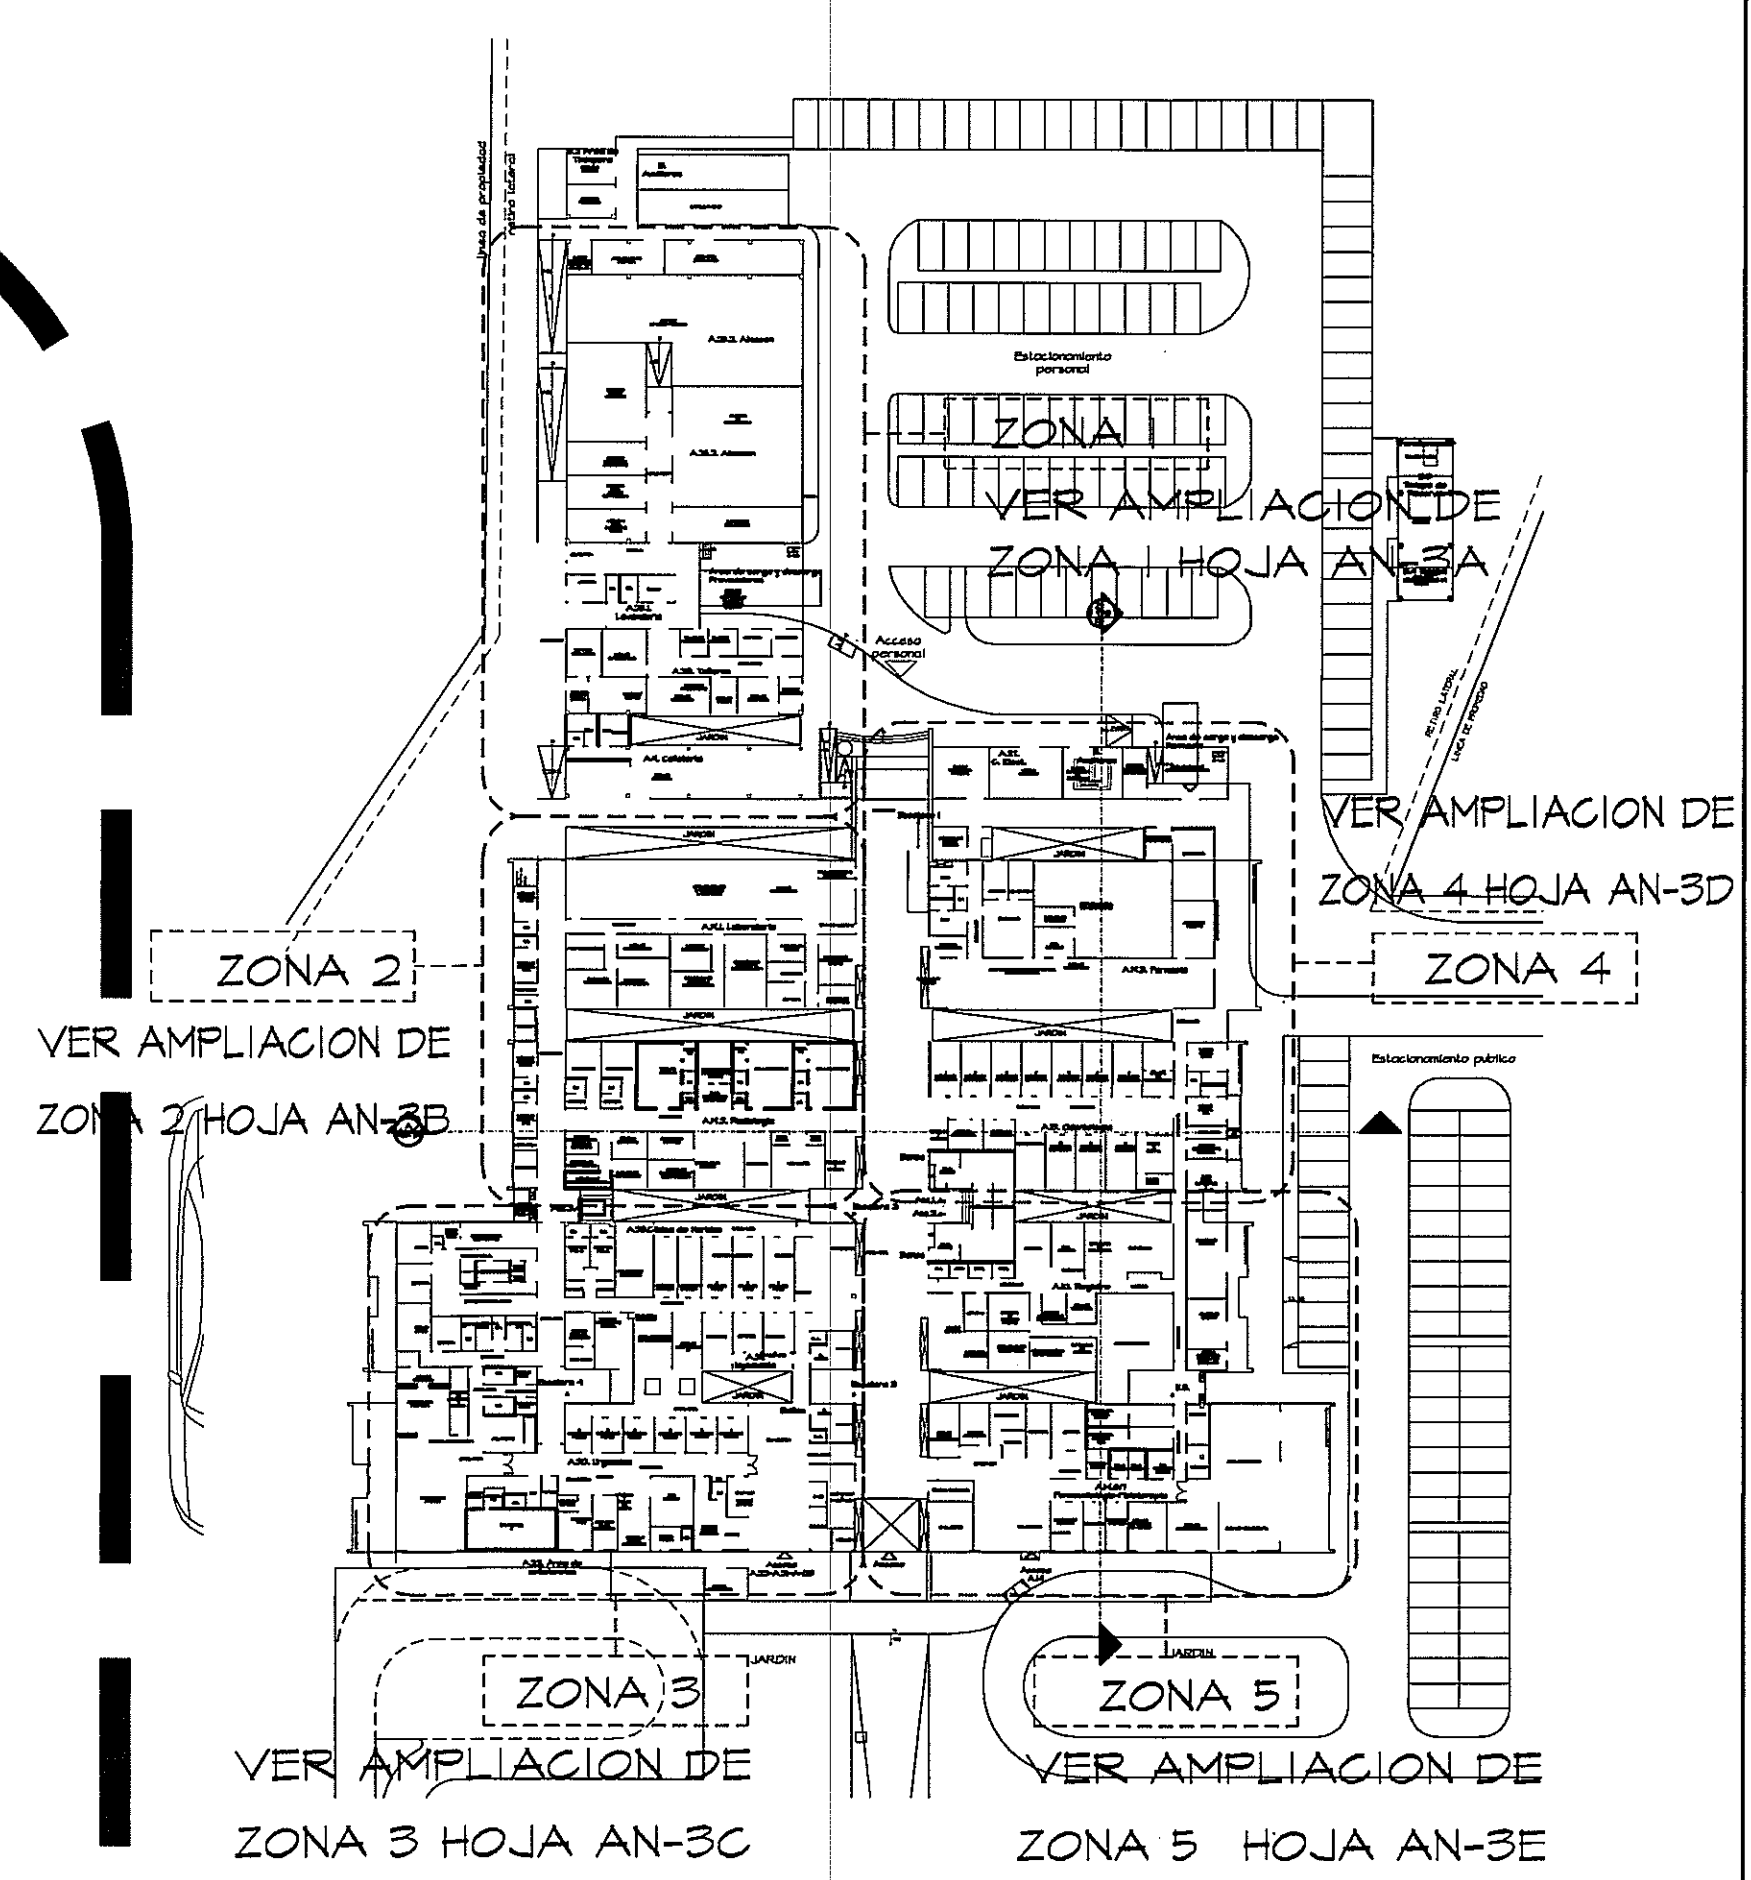


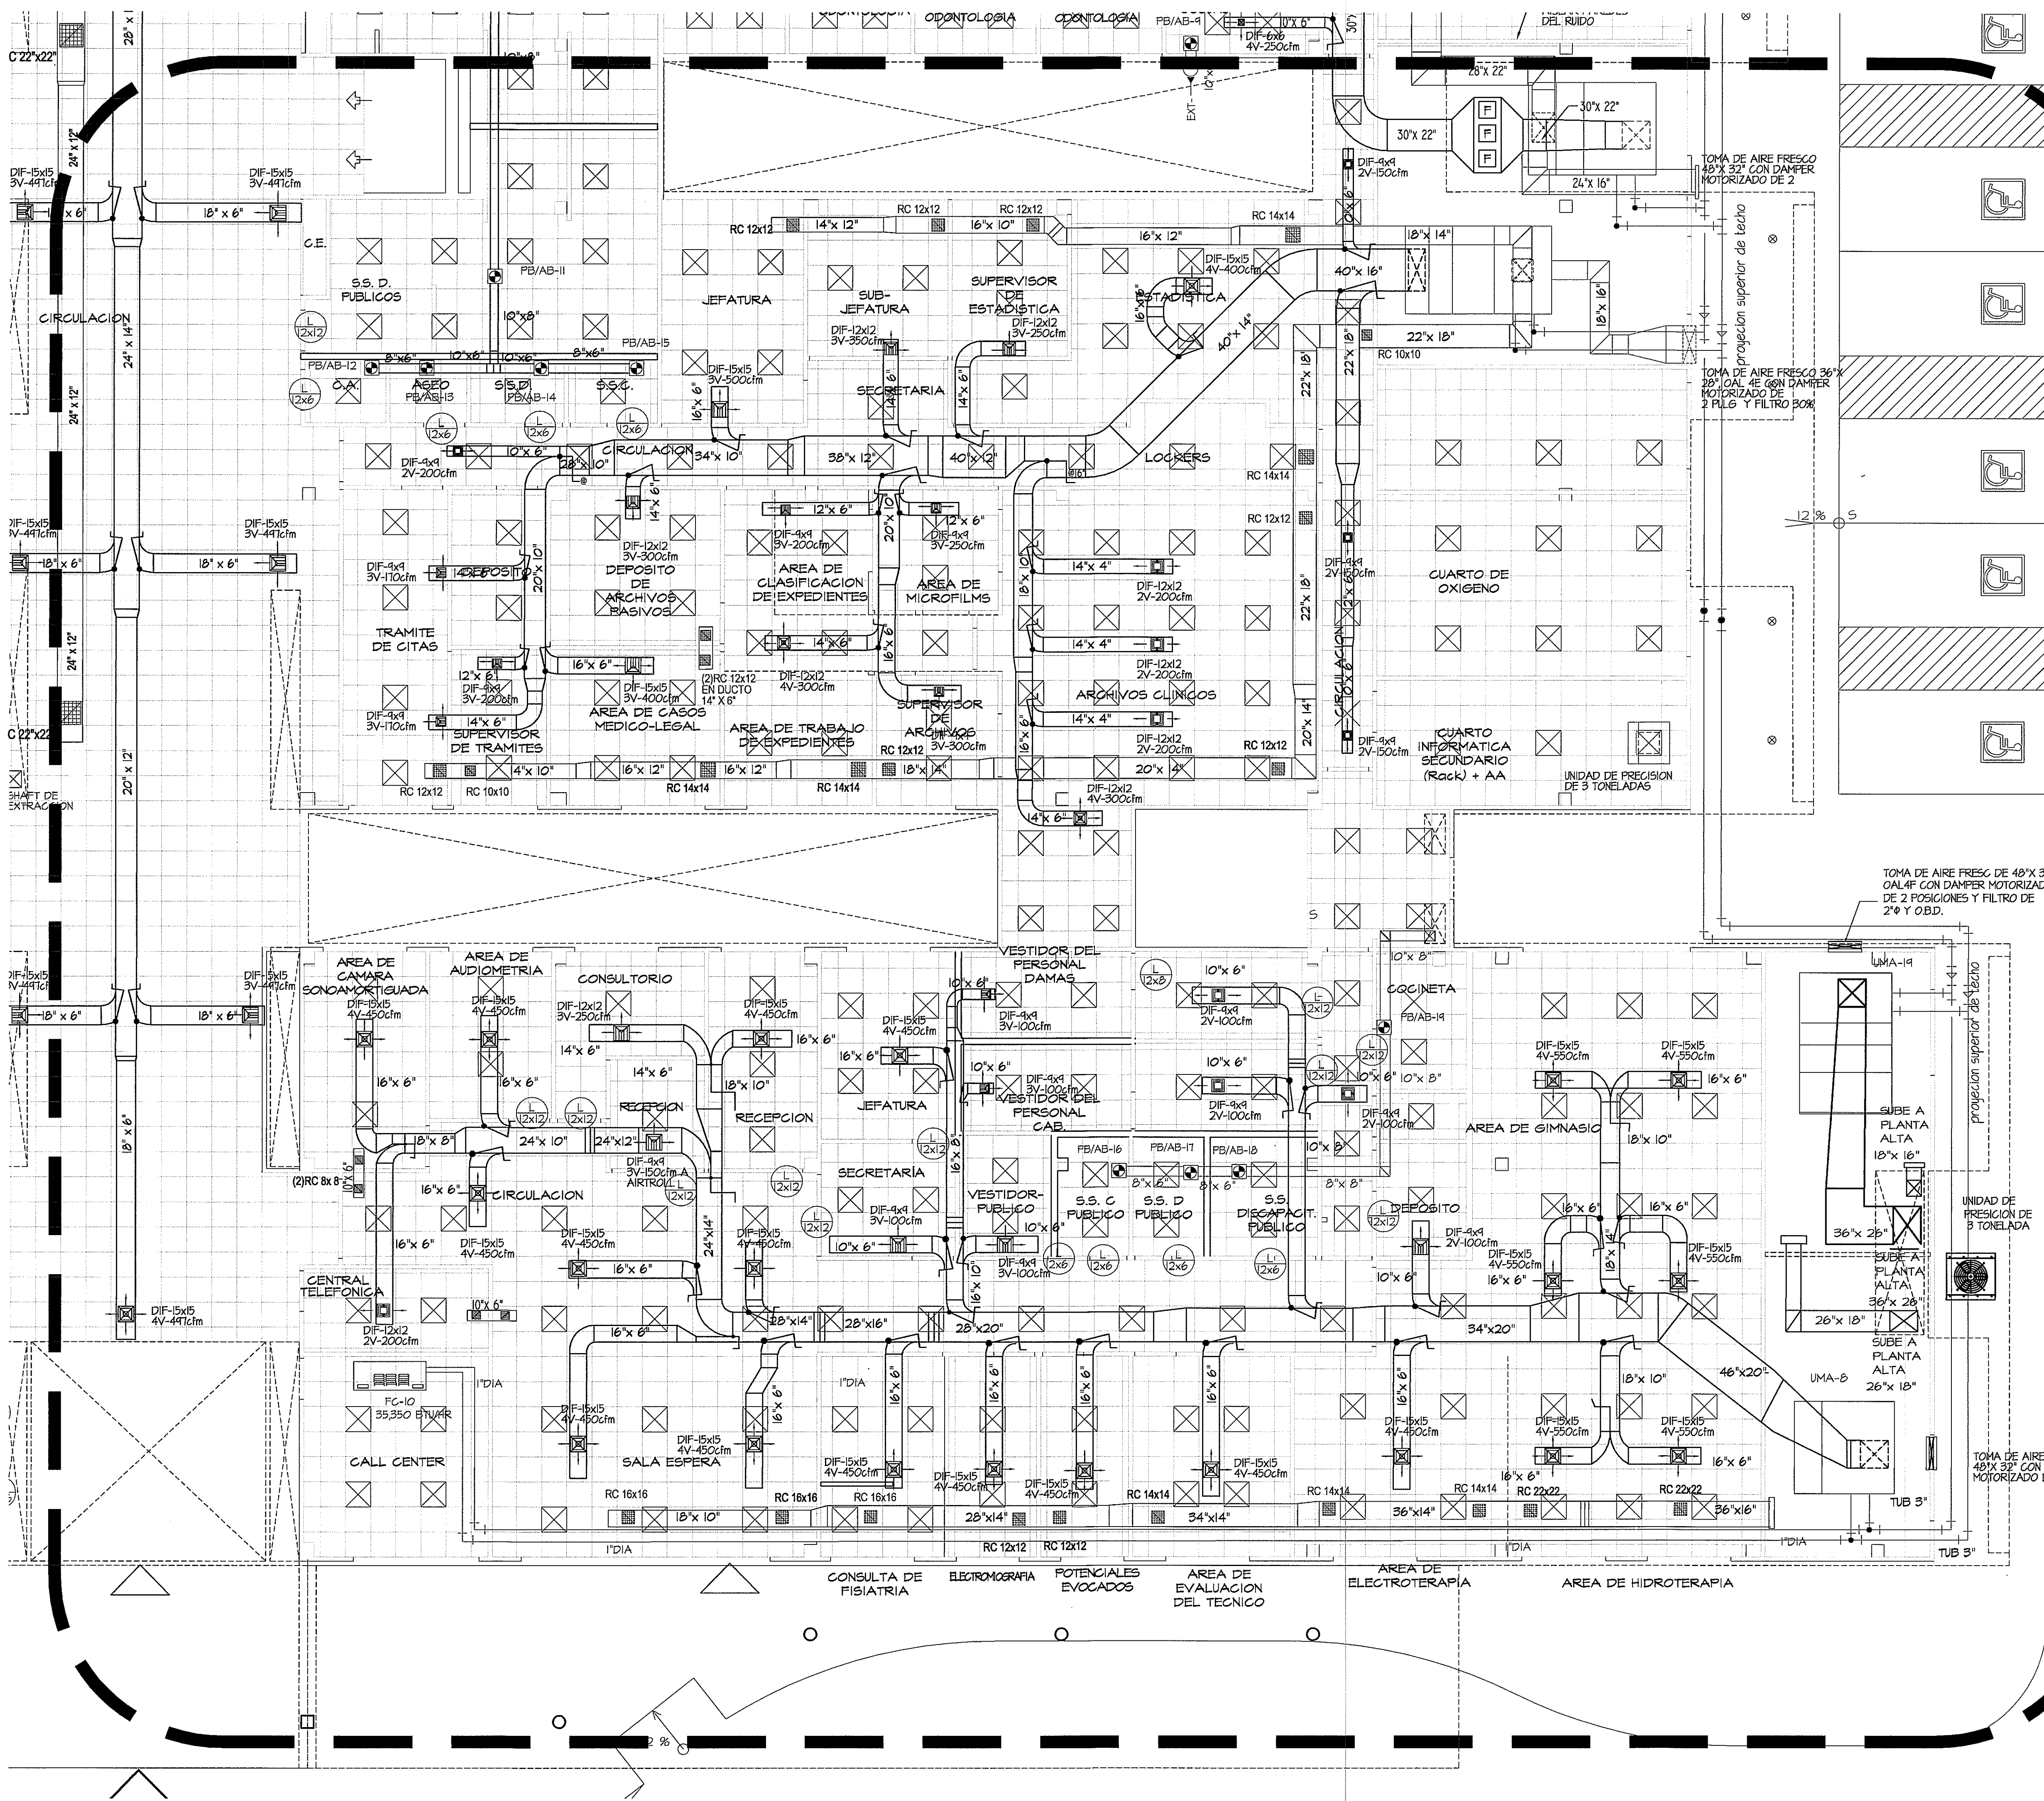


GUÍA DE AMPLIACIONES POR ZONAS
ESCALA.- 1/750 PLANTA BAJA (NIVEL 000, -050, -100)

PLANTA DE AIRE ACONDICIONADO-ZONA #2
PLANTA BAJA

ESCALA.- 1/75

PROHIBIDA LA REPRODUCCION TOTAL O PARCIAL, Y EL USO DE SU CONTENIDO SIN EL CONSENTIMIENTO DE SU AUTOR.

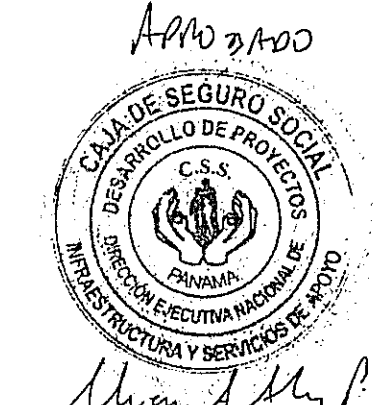

POLICLINICA DR. MANUEL DE JESUS ROJAS

OSVALDO E. ADAMES LAUN
INGENIERO EN SISTEMAS DE CLIMATIZACION
Lic. No. 01-084-017
Firma: Osvaldo E. Adames
Ley 15 del 28 de Enero de 1993
Junta Nacional de Ingenieros y Arquitectos

OLMEDO A. GOMEZ MARTINEZ
INGENIERO EN SISTEMAS DE CLIMATIZACION
Lic. No. 01-084-017
Firma: Omedo A. Gomez Martinez
Ley 15 del 28 de Enero de 1993
Junta Nacional de Ingenieros y Arquitectos

Revision No.	FECHA
REVISION #1	07-FEB-2013
REVISION #2	



DIRECCION NACIONAL DE
INFRAESTRUCTURA Y SERVICIOS
DE APOYO (DINSA)

PROYECTO:
CONSTRUCCION DE NUEVO EDIFICIO INSTITUCIONAL
POLICLINICA DR. MANUEL DE JESUS ROJAS
PROPIEDAD DE LA CAJA DEL SEGURO SOCIAL DE PANAMA
UBICADO EN LA URB. VILLA MONICA, CARRETERA INTERAMERICANA
DISTRITO DE AGUADULCE, PROV. DE COGLE, REPUBLICA DE PANAMA

DIRECTOR DE OBRAS Y CONSTRUCCIONES MUNICIPALES
TITULO NIVEL (A A. P B ZONA 5)

DISEÑO ARQUITECTONICO:
ARG. OLMEDO GOMEZ/SERTA
ESTRUCTURA:
ING. JUAN RAUL DIAZ
ELECTRICIDAD:
ING. MANUEL PADILLA
SISTEMAS ESPECIALES:
ING. DORANSE HURTADO
PLOMERIA:
ING. CARLOS TRIBALDOS
AIRE ACONDICIONADO:
ING. OSVALDO ADAMES
GASES MEDICOS:
ING. VICENTE PERALZA

reiva s.a.
S.A.I.C.F.A.
AA-07

REVISION:
ARG. OLMEDO GOMEZ
REVISION:
SERTA
DESARROLLO:
SERTA
FECHA:
2012
PROYECTO No.
2012-DES-014
HOJA No.
DE