
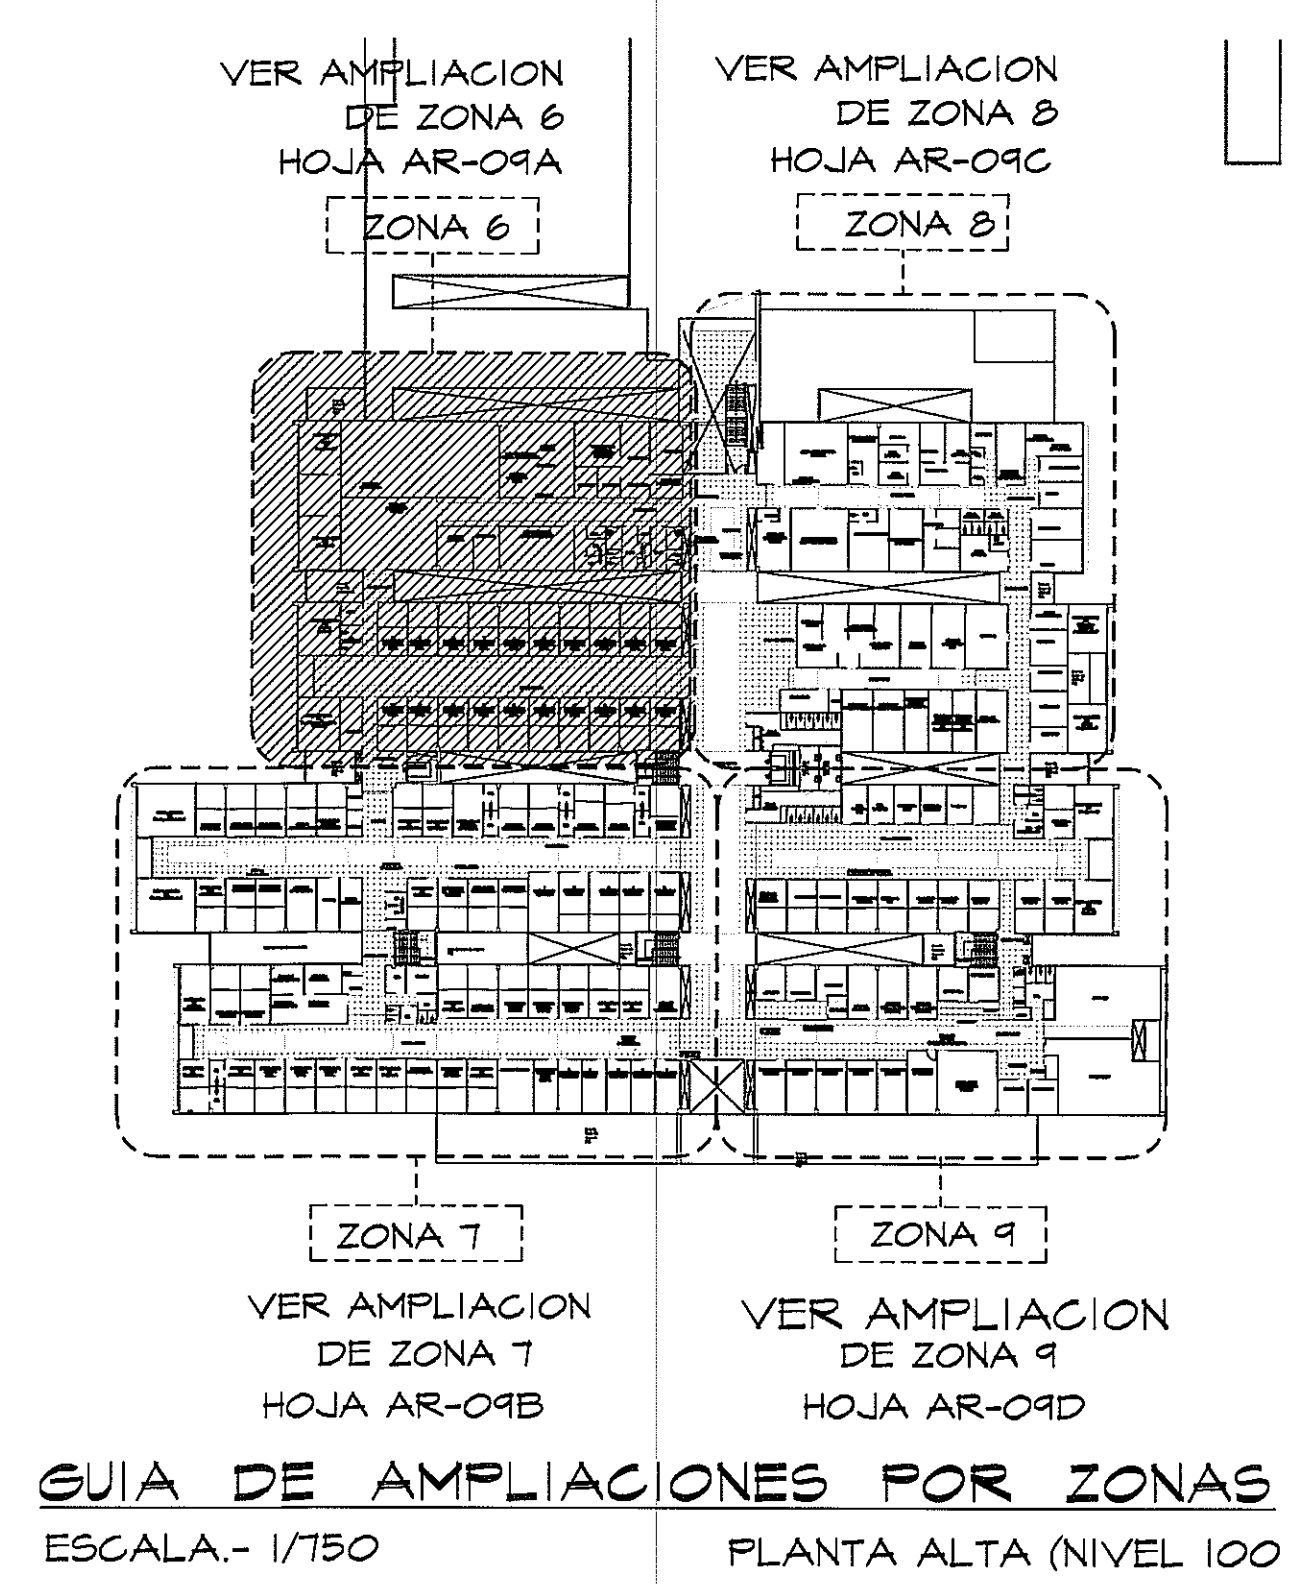


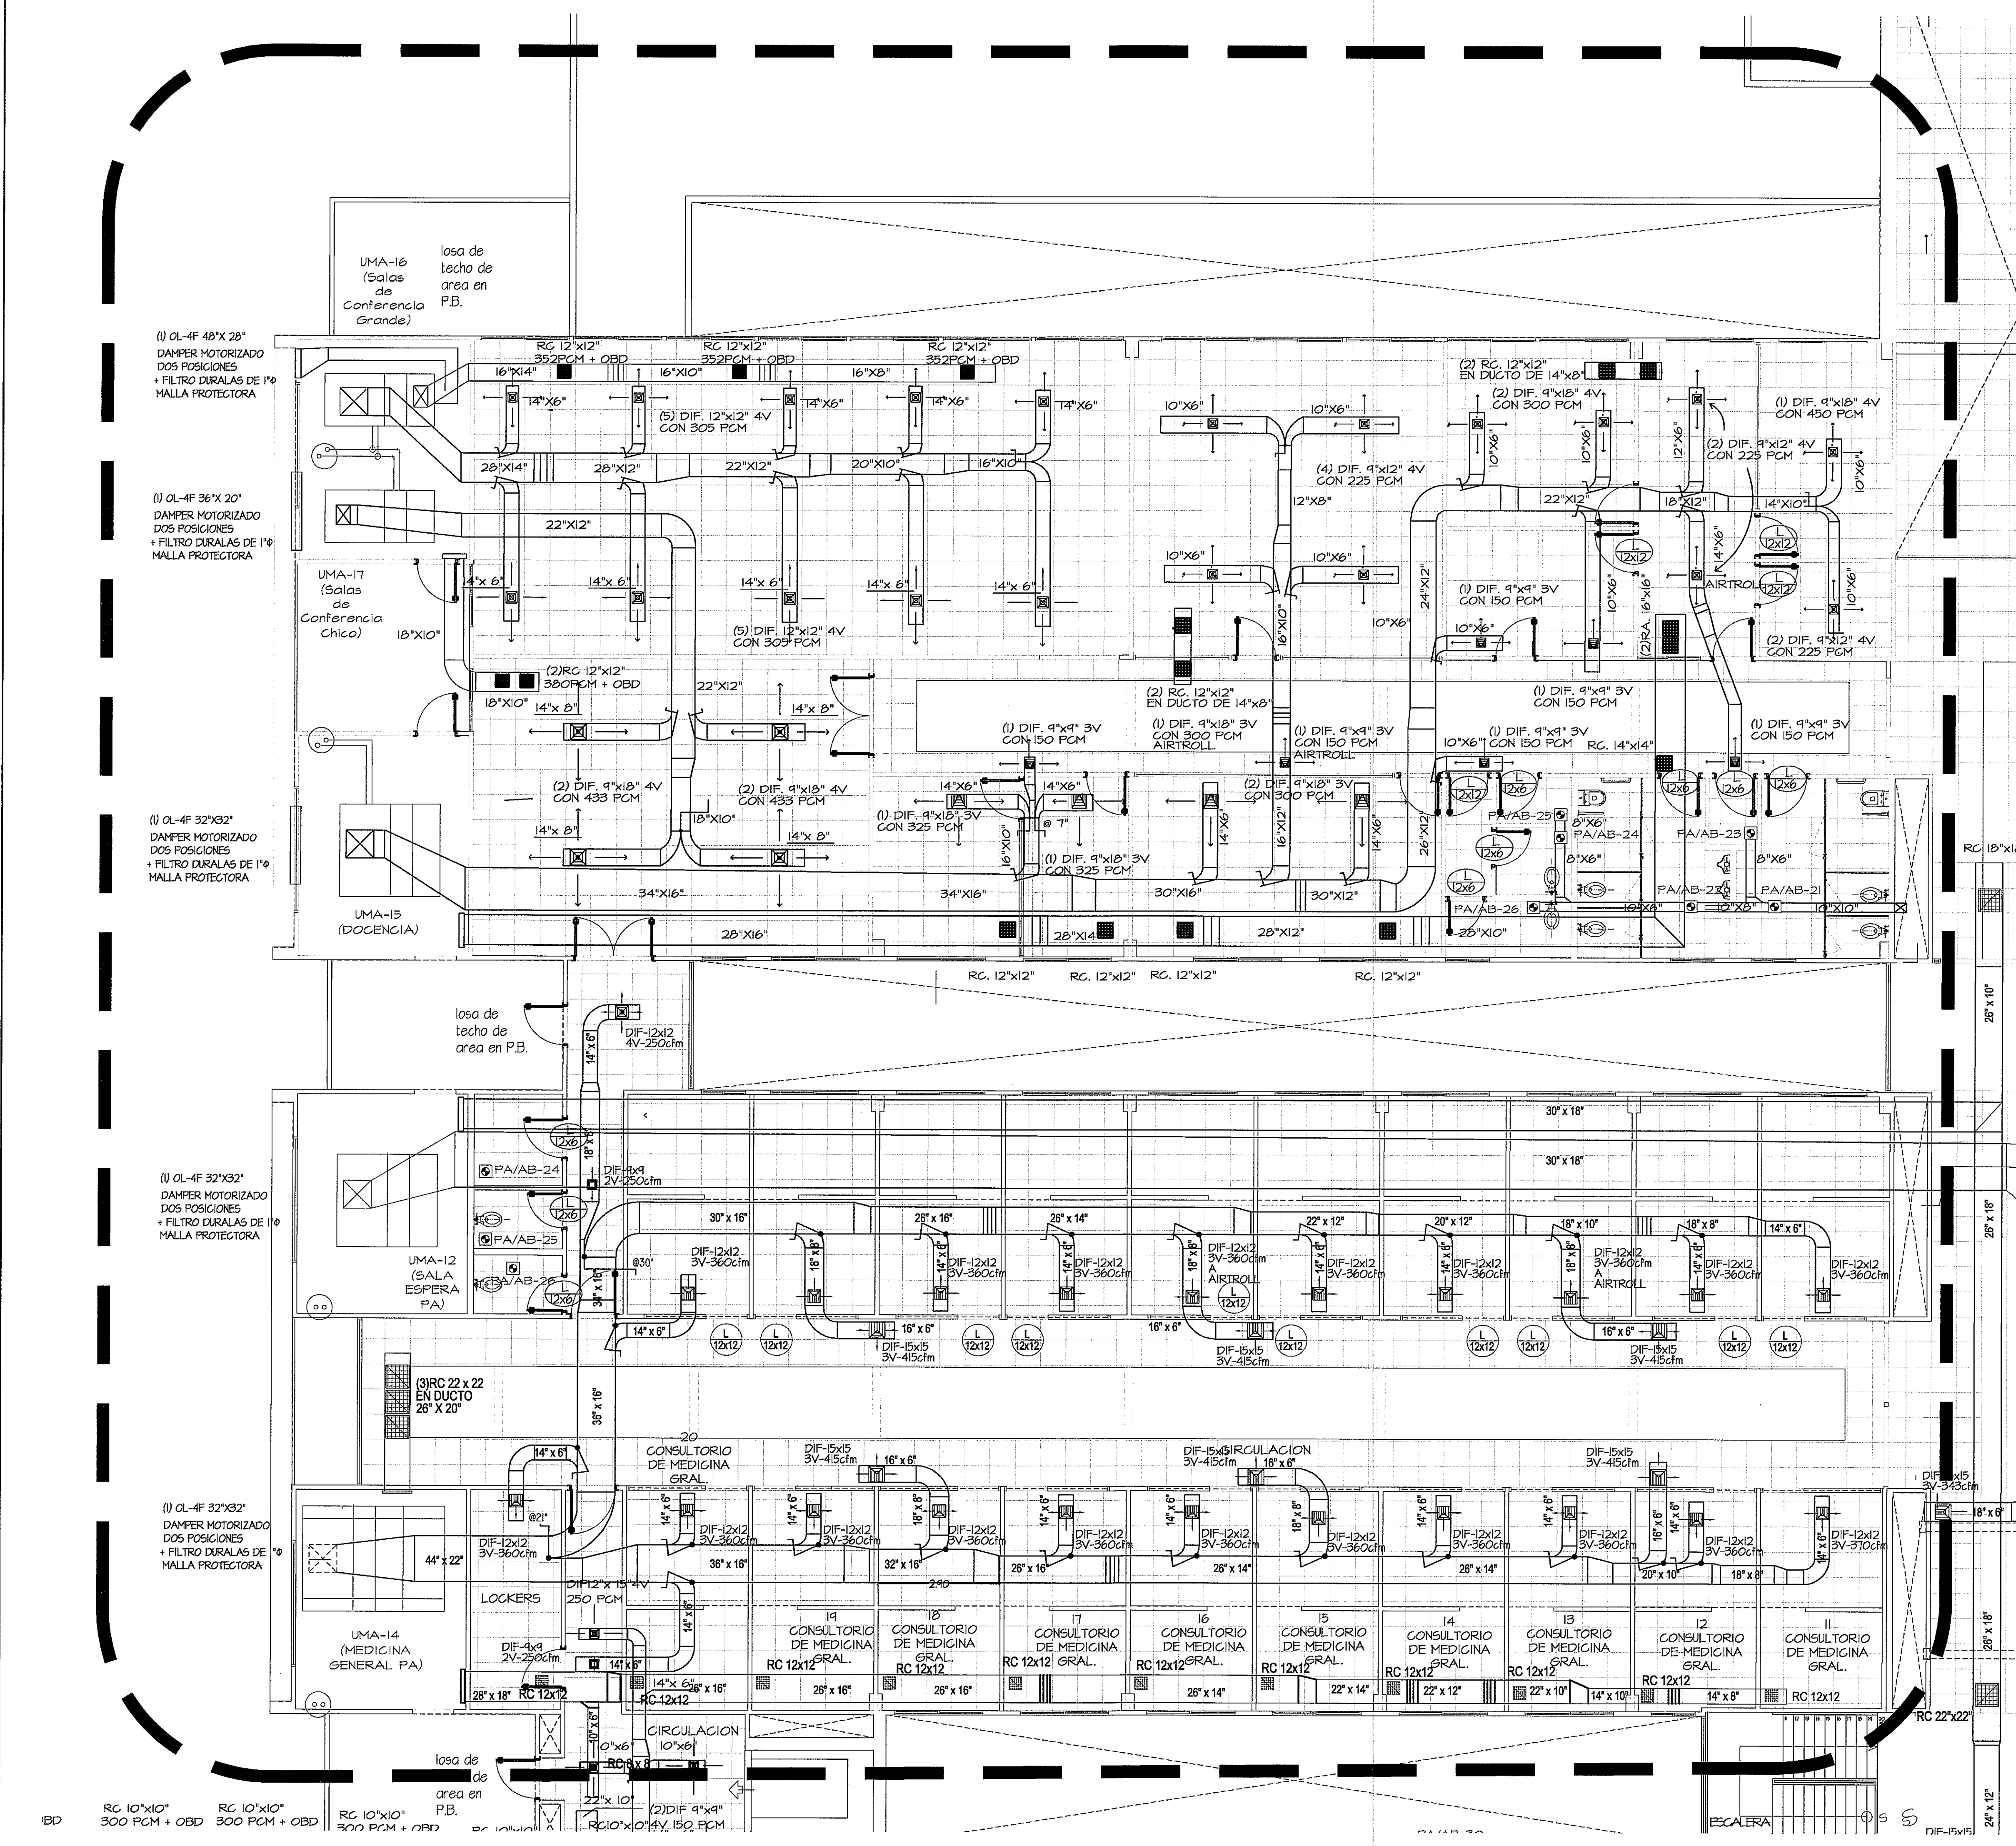

PLANTA DE AIRE ACONDICIONADO-ZONA #6
PLANTA ALTA
ESCALA.- 1/75