



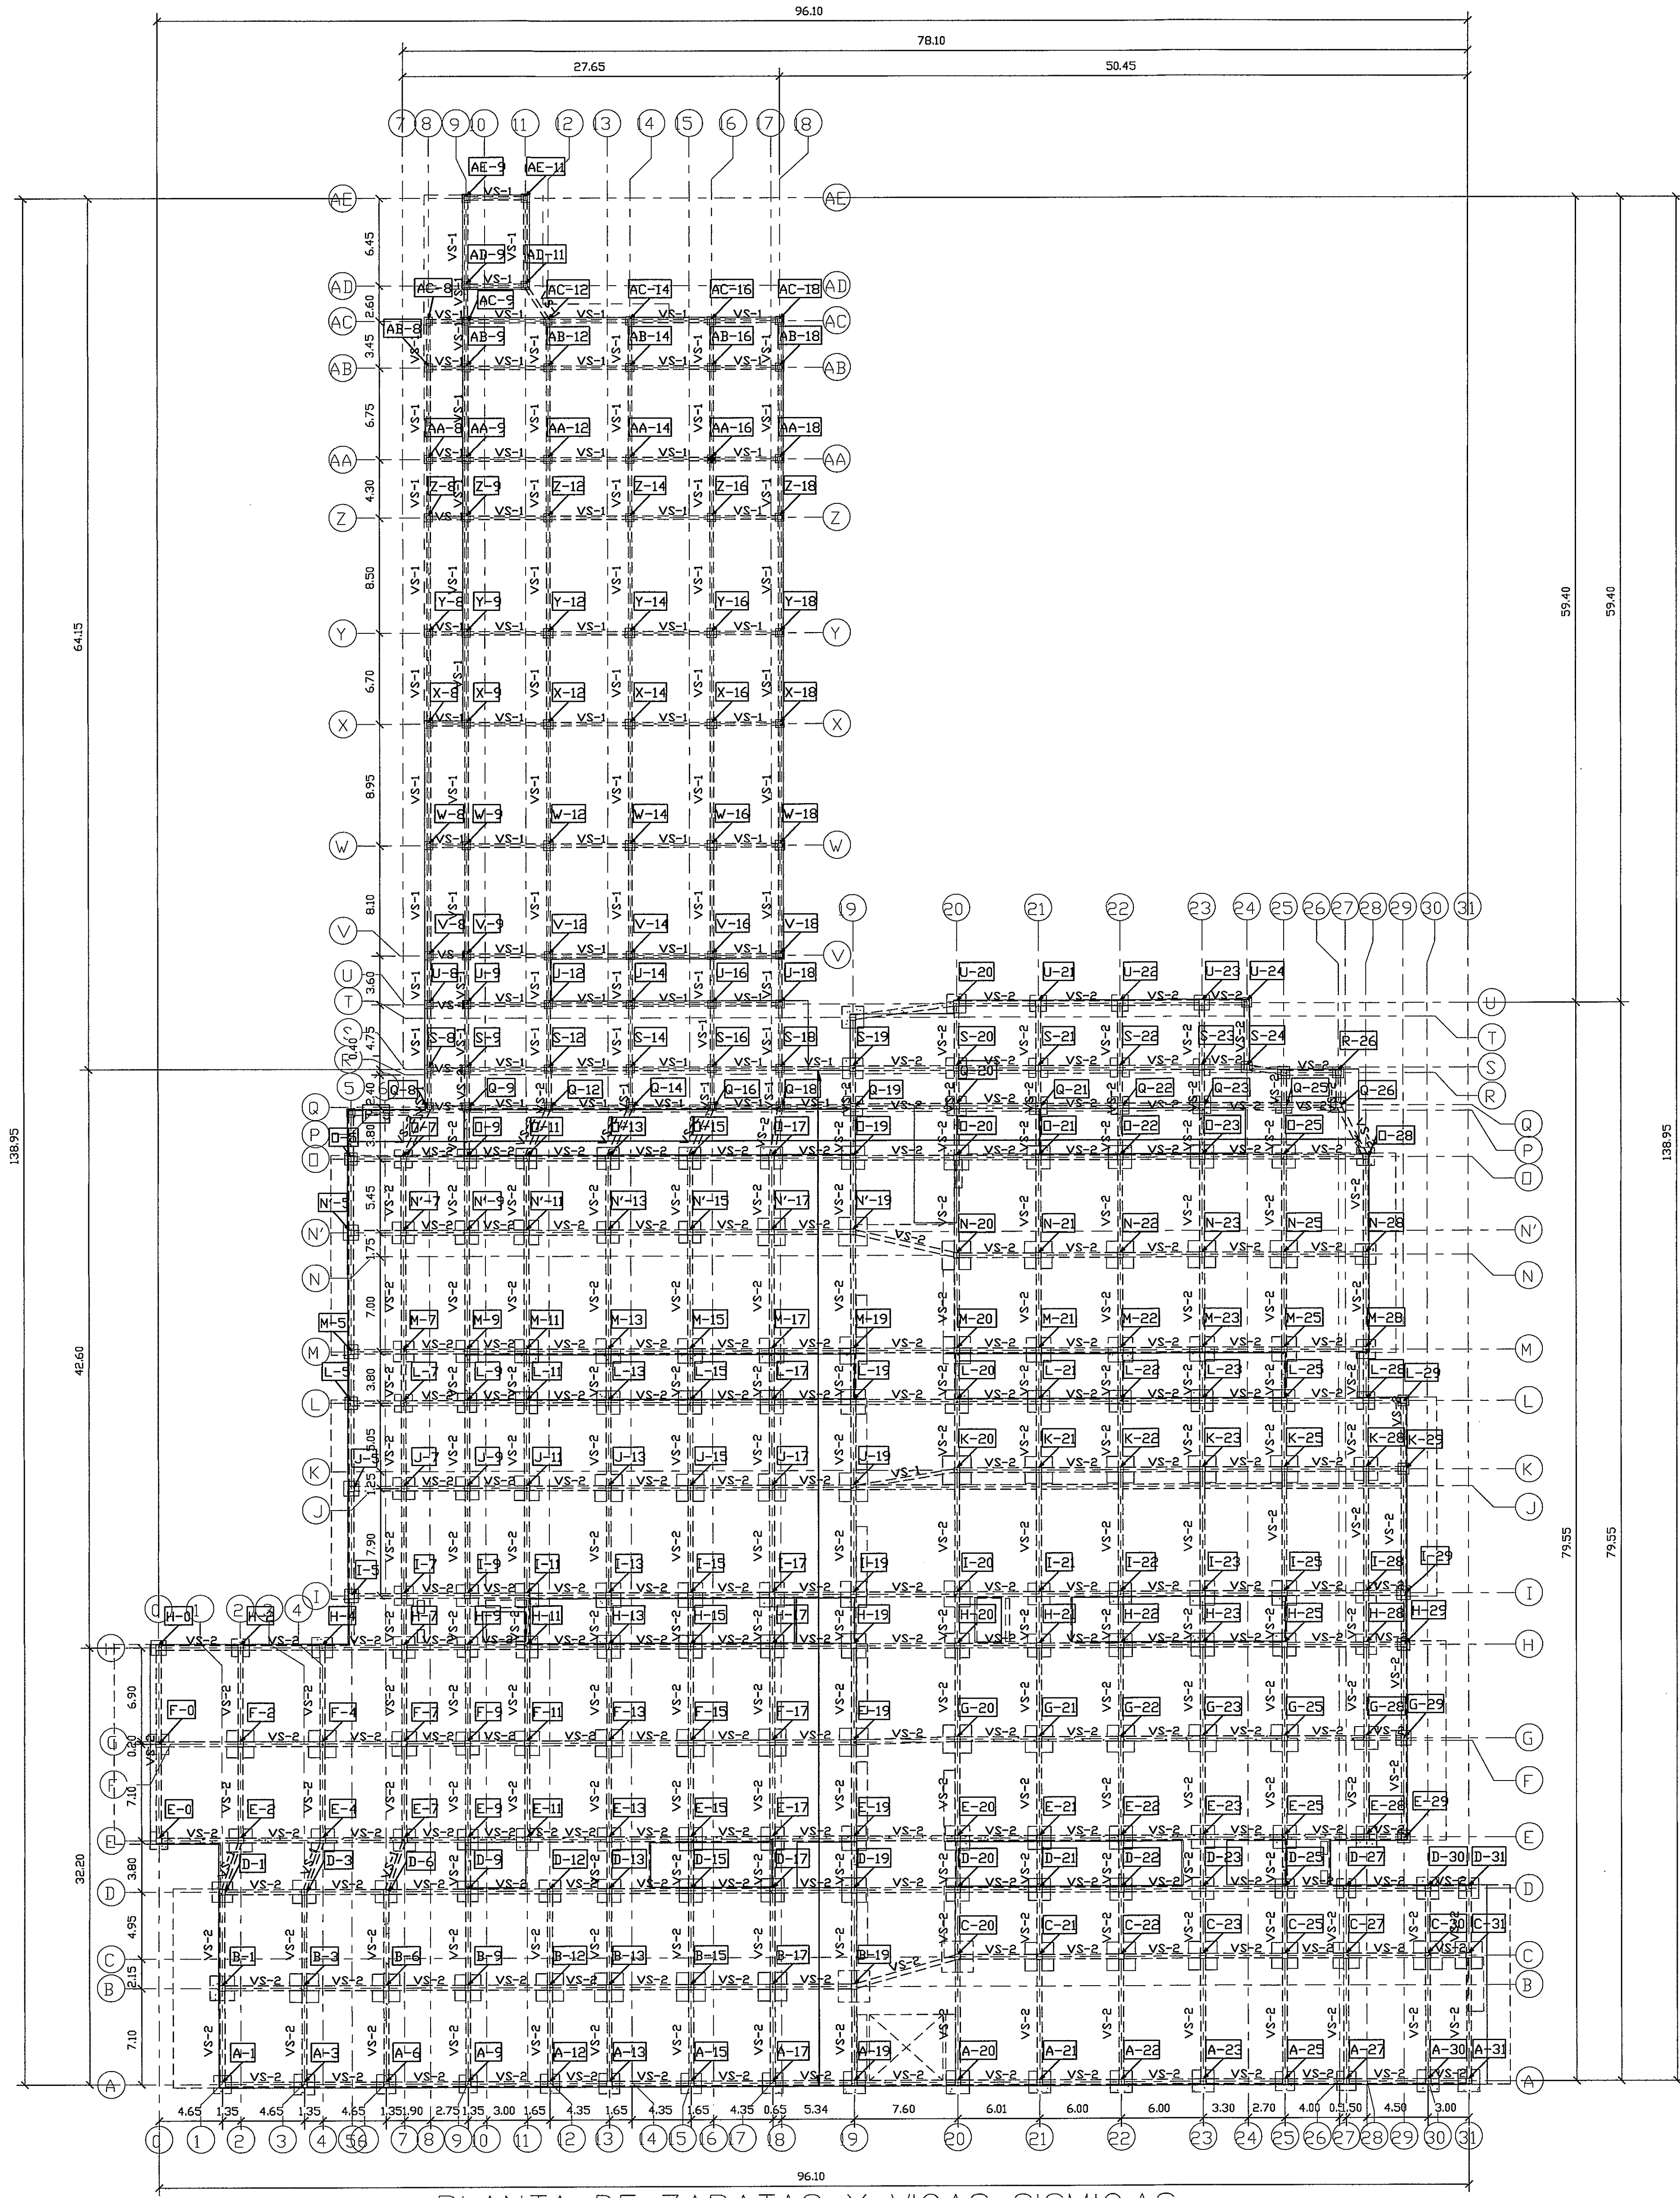

1 PLANTA DE ZAPATAS Y VIGAS SISMICAS
ES-2 1 : 250

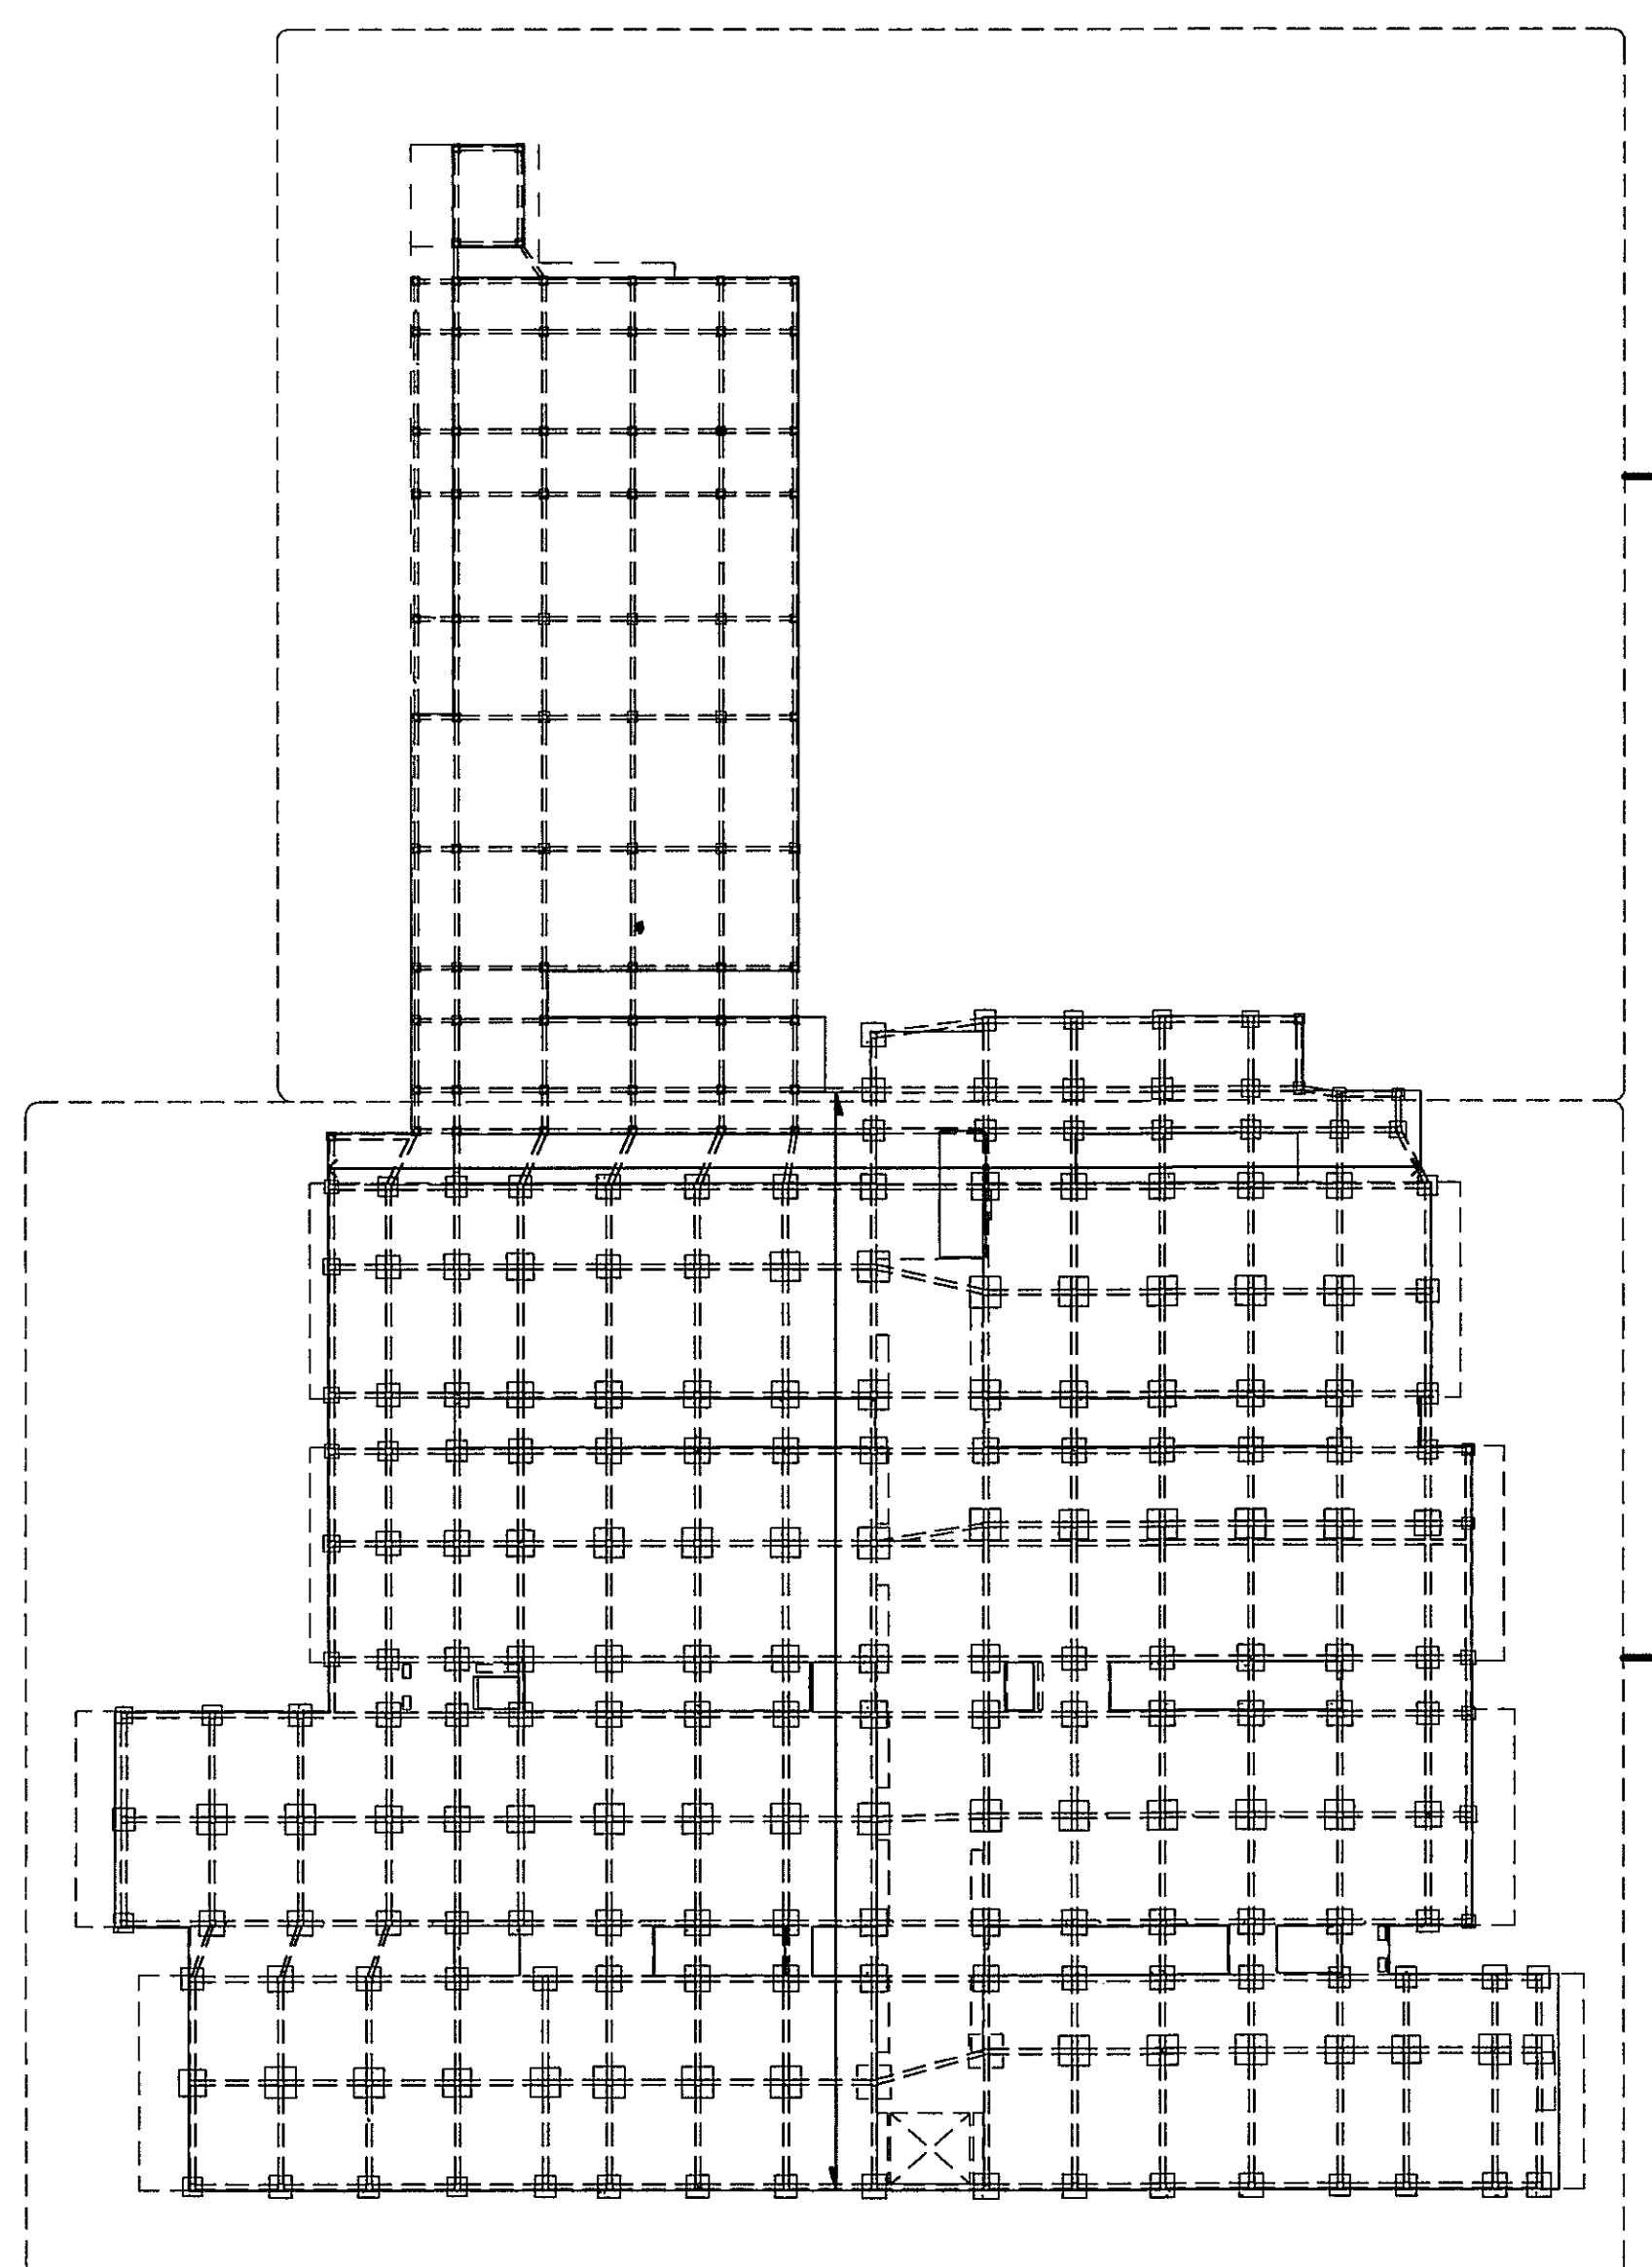

AMPLIACION ZONA
VER PLANTA EN / ES-2C

AMPLIACION ZONA
VER PLANTA EN / ES-2B

2 GUIA DE AMP POR ZONAS
ES-2 1 : 500



V. B. G.
13-3-13
Hoja 2 de 5

PROHIBIDA LA REPRODUCCION TOTAL O PARCIAL, Y EL USO DE SU CONTENIDO SIN EL CONSENTIMIENTO DE SU AUTOR.

OLMEDO A. GOMEZ MARTINEZ
ARQUITECTO
LICENCIADO No. 255-008-103
FIRMA
Ley 18 del 25 de Enero de 1989
Junta Técnica de Ingeniería y Arquitectura

JUAN R. DIAZ G. DE M.
INGENIERO CIVIL
LICENCIA No. 85-008-055
FIRMA
Ley 18 del 25 de Enero de 1989
Junta Técnica de Ingeniería y Arquitectura

Revision No.	FECHA



DIRECCION NACIONAL DE
INFRAESTRUCTURA Y SERVICIOS
DE APOYO (DINSA)

JEFE DE
DEPARTAMENTO

DIRECTOR DE
INGENIERIA Y ARQUITECTURA

PROYECTO:
CONSTRUCCION DE NUEVO EDIFICIO INSTITUCIONAL
POLICLINICA DR. MANUEL DE JESUS ROJAS
PROPIEDAD DE LA CAJA DEL SEGURO SOCIAL DE PANAMA
UBICADO EN LA URB. VILLA MONICA, CARRETERA INTERAMERICANA
DISTRITO DE AGUADULCE, PROV. DE COCLE, REPUBLICA DE PANAMA

DIRECTOR DE OBRAS Y CONSTRUCCIONES MUNICIPALES

PLANTA DE VIGAS SISMICAS Y ZAPATAS
(GENERAL)

DISEÑO ARQUITECTONICO:
ARO. OLMEDO GOMEZ/SERTA

ESTRUCTURA:
ING. JUAN RAUL DIAZ

ELECTRICIDAD:
ING. MANUEL PADILLA

SISTEMAS ESPECIALES:
ING. DORANSE HURTADO

PLUMERIA:
ING. CARLOS TRIBALDOS

AIRE ACONDICIONADO:
ING. OSVALDO ADAMES

GASES MEDICOS:
ING. VICENTE PEÑALOZA

riva.s.a.
S.A.I.C.F.A.

ES-2

REVISION:
ARO. OLMEDO GOMEZ

REVISION:
SERTA

DESARROLLO:
SERTA

FECHA:
2012

PROYECTO No.
2012-DES-014

HOJA No.
DE 81