

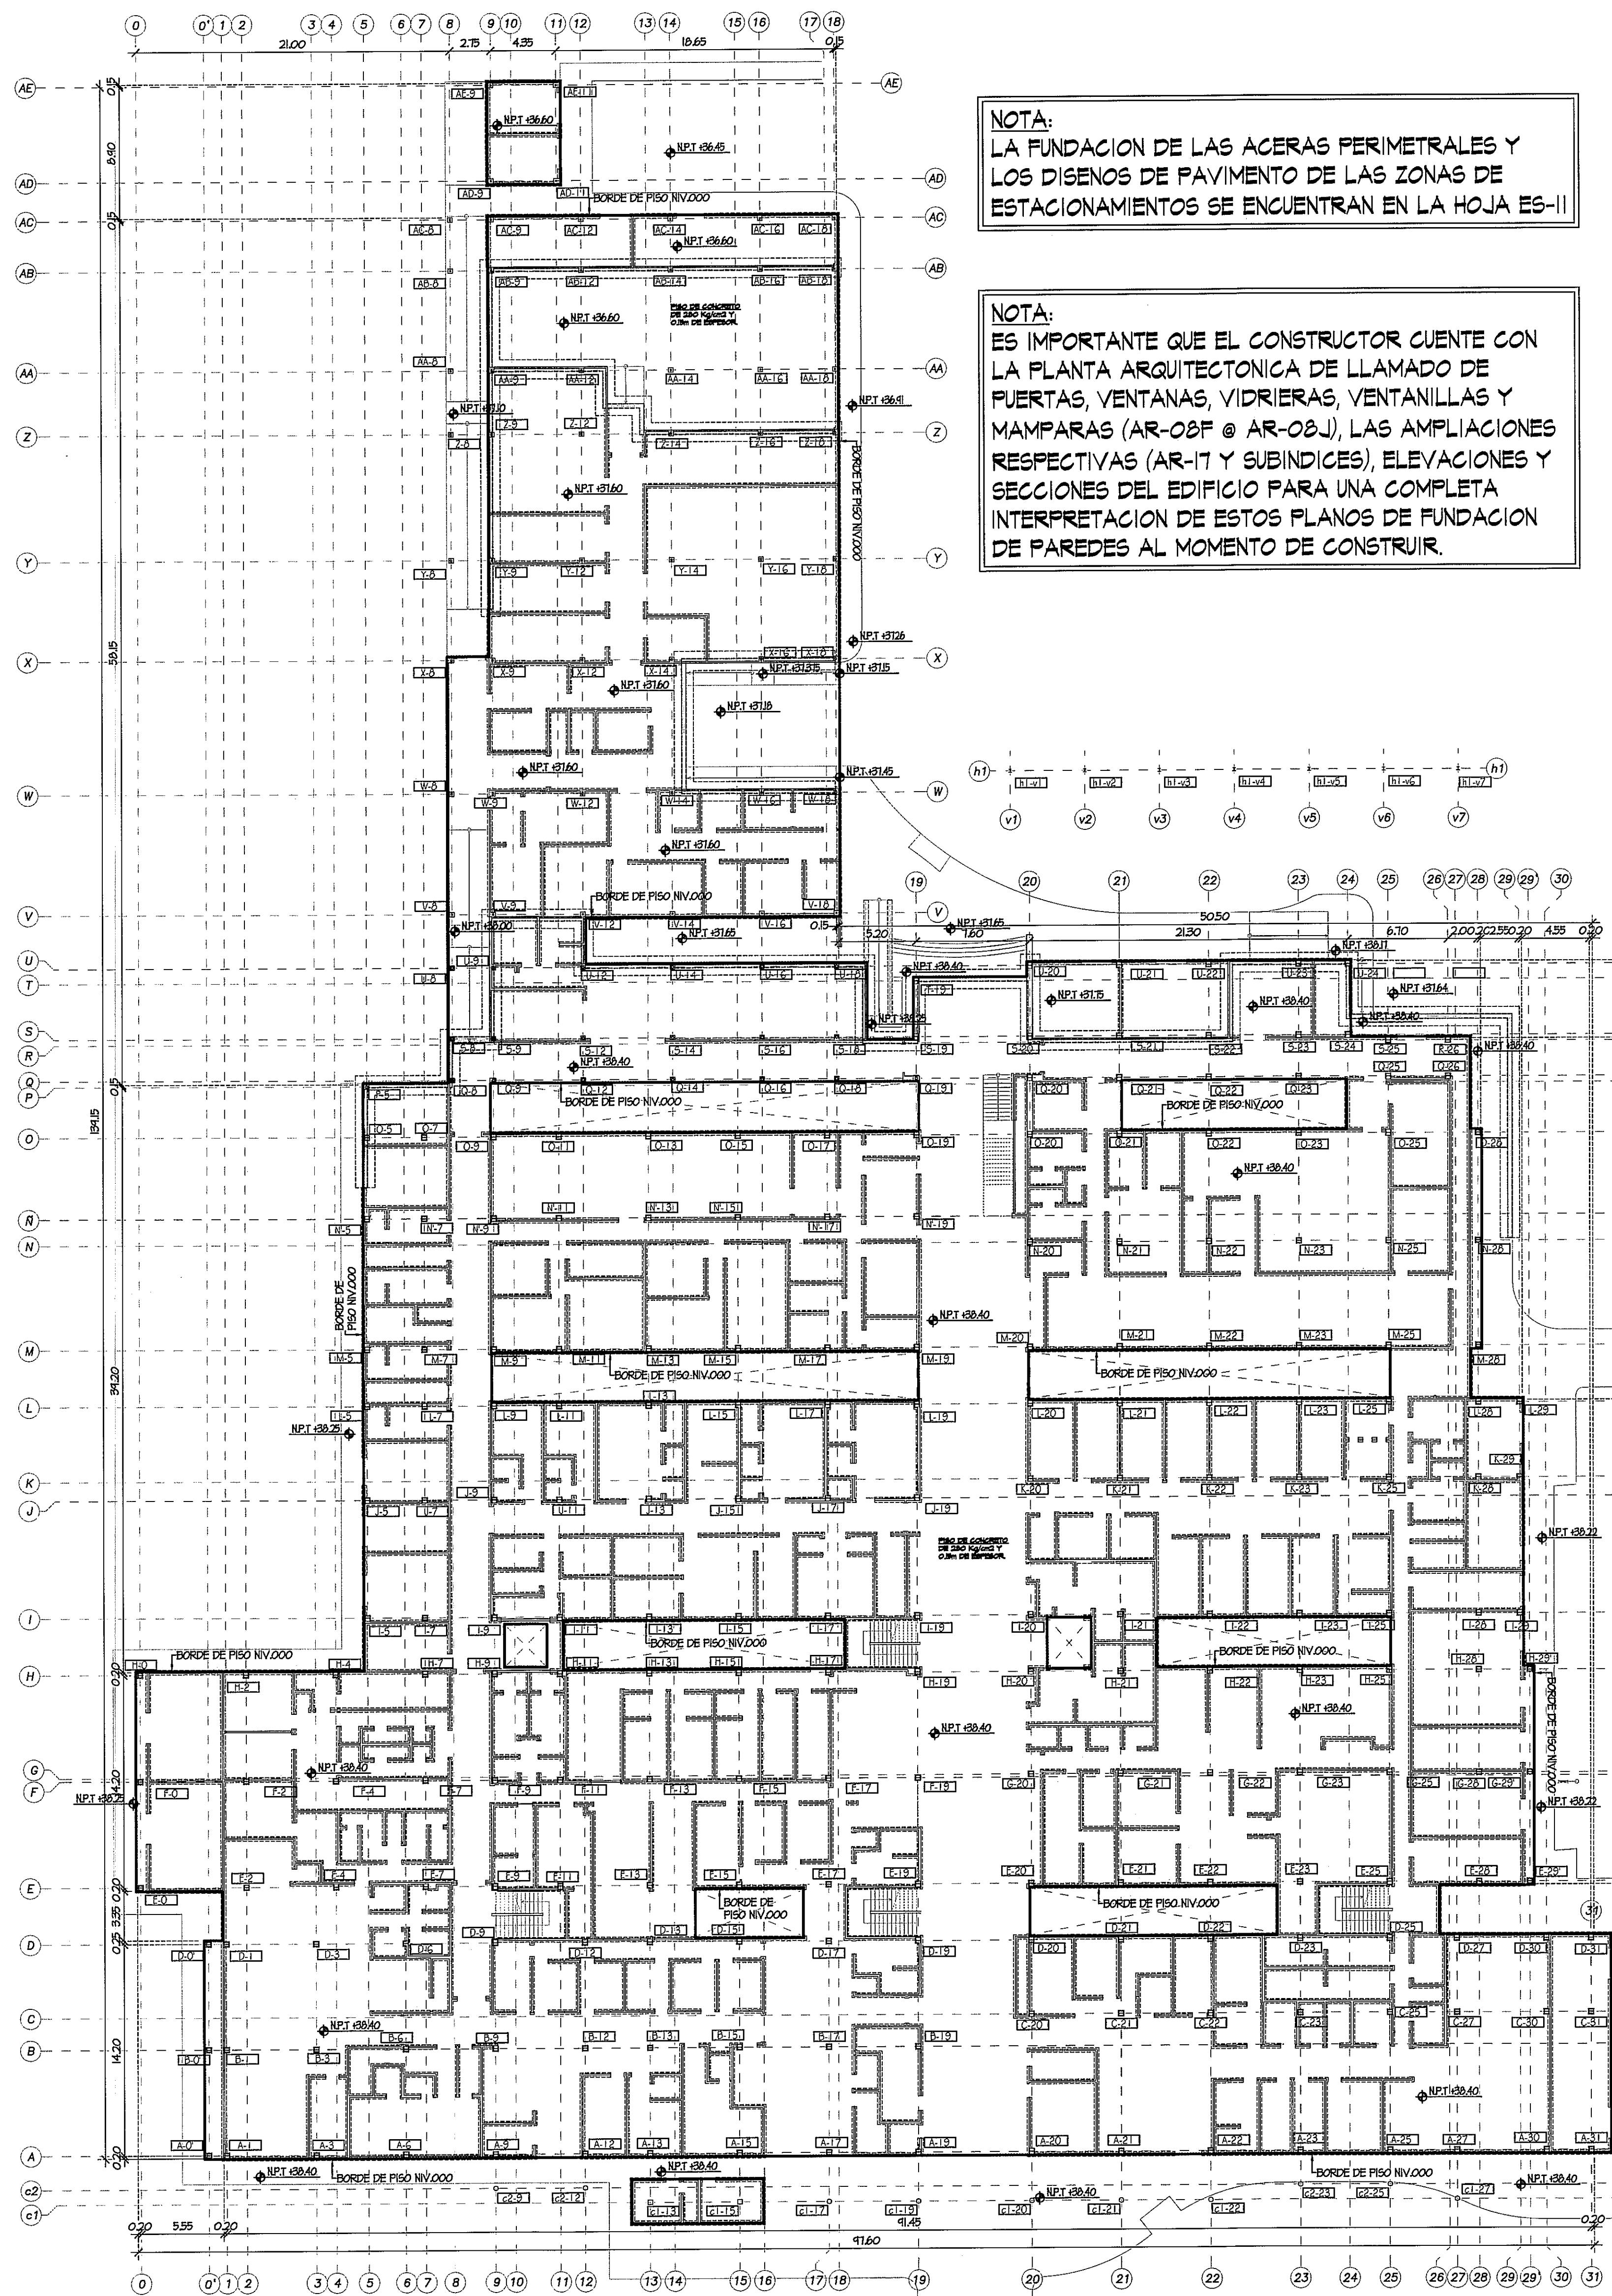


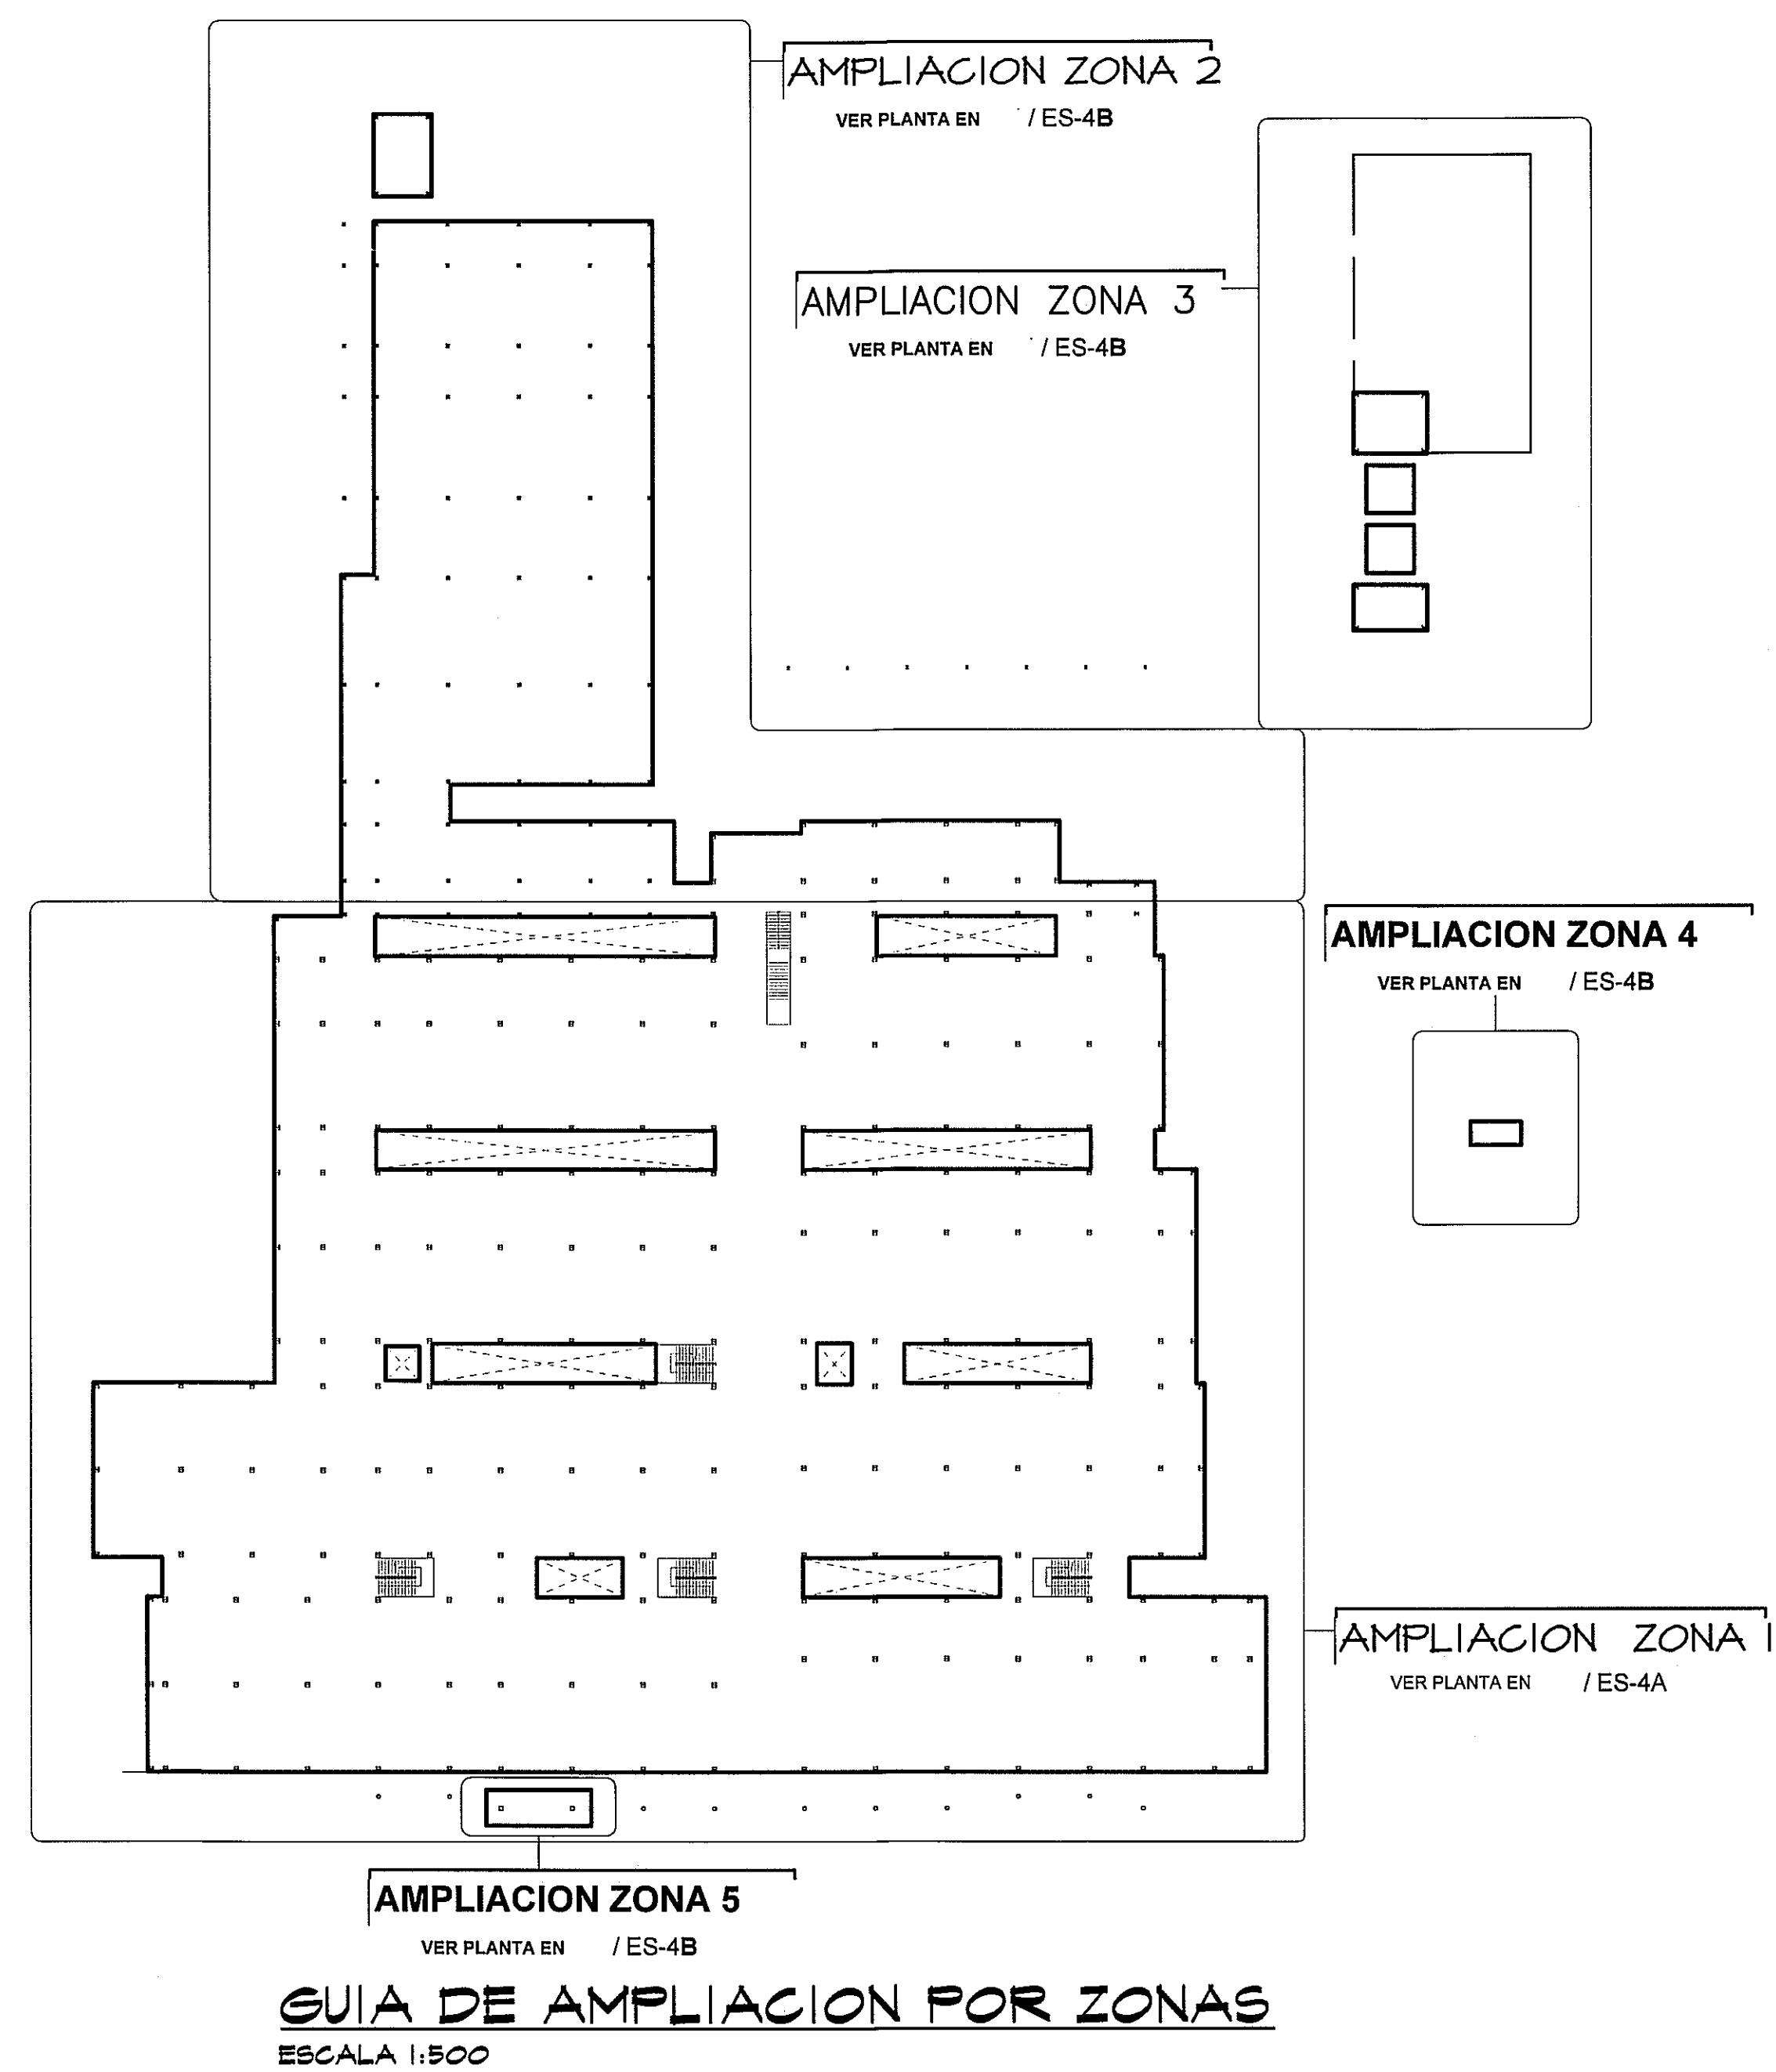

NOTA:
LA FUNDACION DE LAS ACERAS PERIMETRALES Y
LOS DISEÑOS DE PAVIMENTO DE LAS ZONAS DE
ESTACIONAMIENTOS SE ENCUENTRAN EN LA HOJA ES-11

NOTA:
ES IMPORTANTE QUE EL CONSTRUCTOR CUENTE CON
LA PLANTA ARQUITECTONICA DE LLAMADO DE
PUERTAS, VENTANAS, VIDRIERAS, VENTANILLAS Y
MAMPARAS (AR-08F @ AR-08J), LAS AMPLIACIONES
RESPECTIVAS (AR-17 Y SUBINDICES), ELEVACIONES Y
SECCIONES DEL EDIFICIO PARA UNA COMPLETA
INTERPRETACION DE ESTOS PLANOS DE FUNDACION
DE PAREDES AL MOMENTO DE CONSTRUIR.

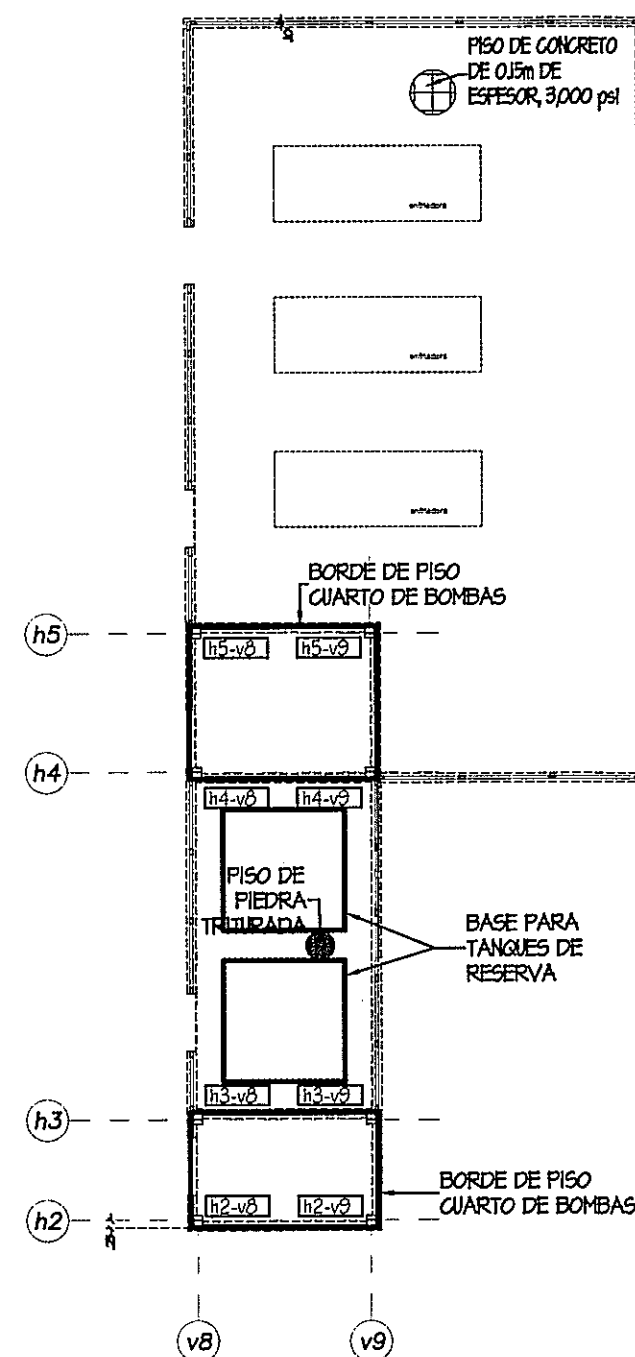


PLANTA DE CIMIENTOS DE PAREDES
ESCALA 1:250

PROHIBIDA LA REPRODUCCION TOTAL O PARCIAL, Y EL USO DE SU CONTENIDO SIN EL CONSENTIMIENTO DE SU AUTOR.

OLMEDO A. GOMEZ MARTINEZ
ARQUITECTO
LICENCIADO No. 200566173
Lev 15 del 91 de Enero de 1999
Junta Técnica de Ingeniería y Arquitectura

Revision No.	FECHA
REVISION #1	23-AGO-2012
REVISION #2	14-FEB-2013
REVISION #3	21-FEB-2013
REVISION #4	10-MAR-2013
REVISION #5	10-MAR-2013
REVISION #6	02-MAY-2013

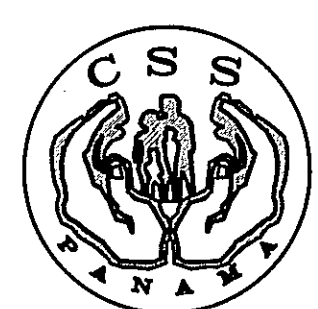

DIRECCION NACIONAL DE
INFRAESTRUCTURA Y SERVICIOS
DE APOYO (DINISA)

PROYECTO:
CONSTRUCCION DE NUEVO EDIFICIO INSTITUCIONAL
POLICLINICA DR. MANUEL DE JESUS ROJAS
PROPIEDAD DE LA CAJA DEL SEGURO SOCIAL DE PANAMA
UBICADO EN LA URB. VILLA MONICA, CARRETERA INTERAMERICANA
DISTRITO DE AGUADULCE, PROV. DE COCLE, REPUBLICA DE PANAMA

DISEÑO ARQUITECTONICO:
ARG. OLMEDO GOMEZ/SERTA
ESTRUCTURA:
ING. JUAN RAUL DIAZ
ELECTRICIDAD:
ING. MANUEL PADILLA
SISTEMAS ESPECIALES:
ING. DORANSE HURTADO
PLOMERIA:
M.P. HECTOR HASSELL
AIRE ACONDICIONADO:
ING. OSVALDO ADAMES
GASES MEDICOS:
ING. VICENTE PEÑALOZA

riva s.a.
S.A.I.I.C.F.A.

ES-04

REVISION:
ARG. OLMEDO GOMEZ
REVISION:
SERTA
DESARROLLO:
SERTA
FECHA:
2012
PROYECTO No.
2012-DES-014
HOJA No.
DE