



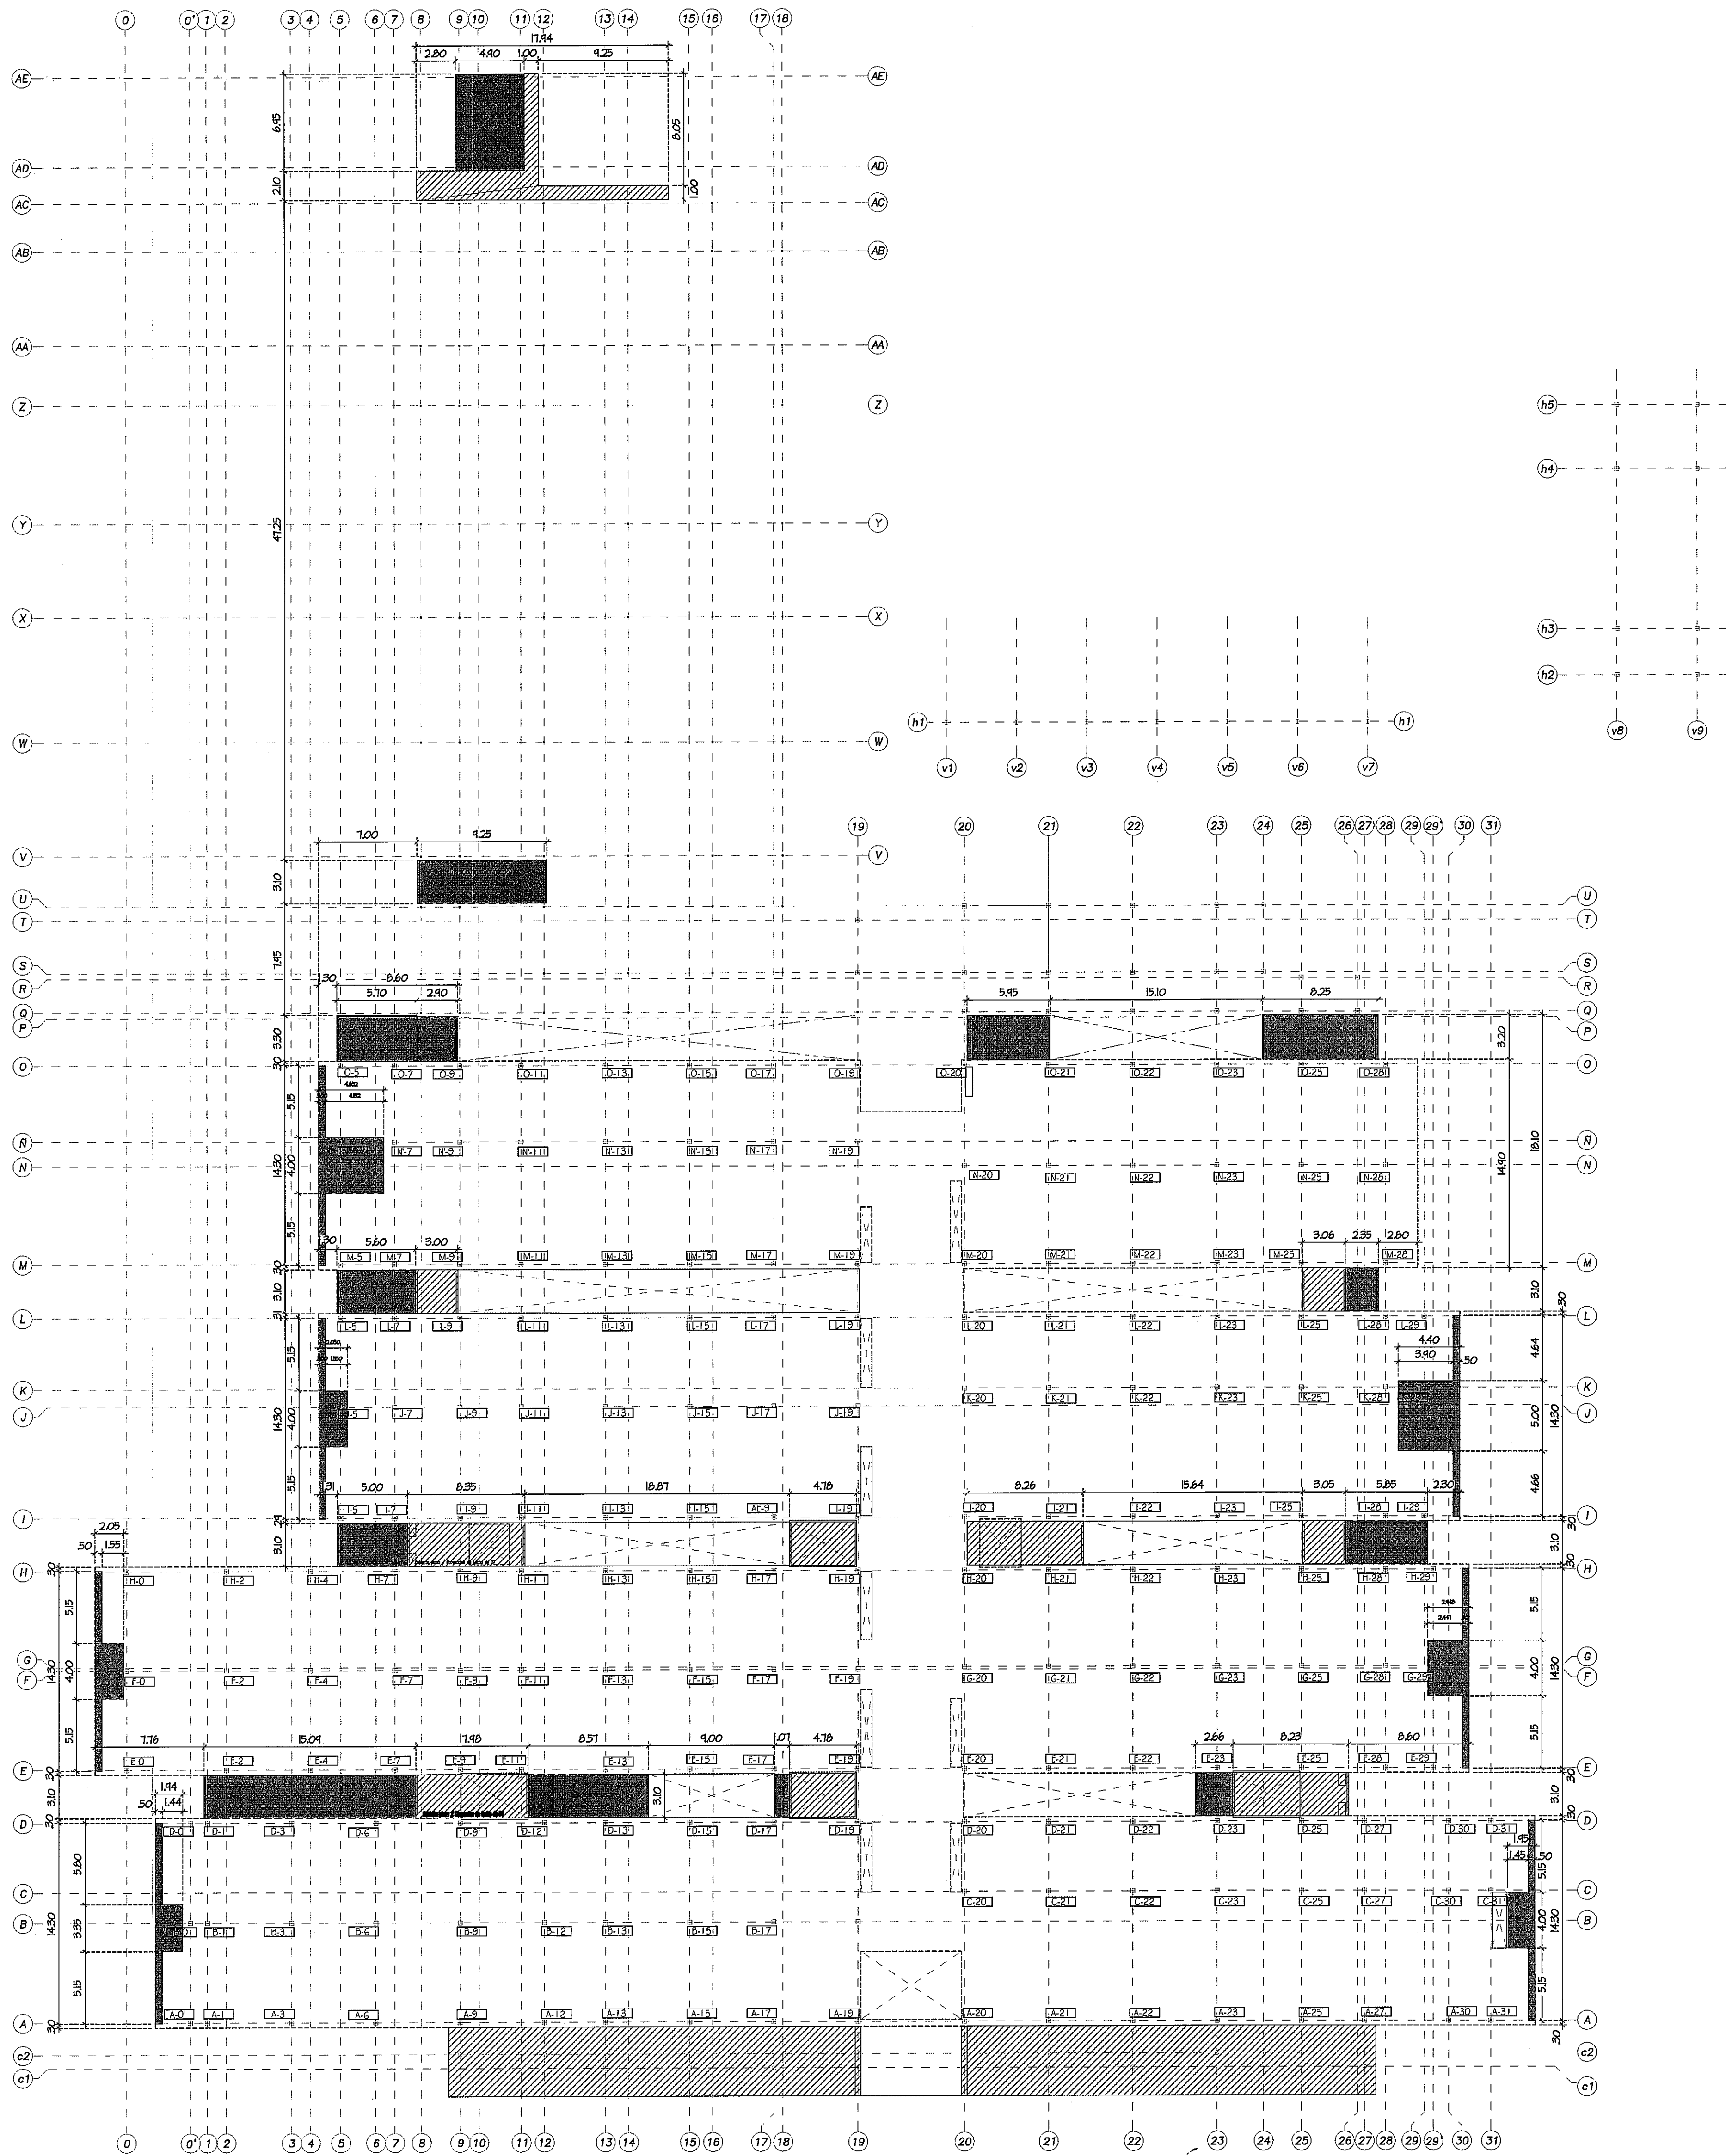

PLANTA DE LOSA METALDECK
ESCALA 1:250

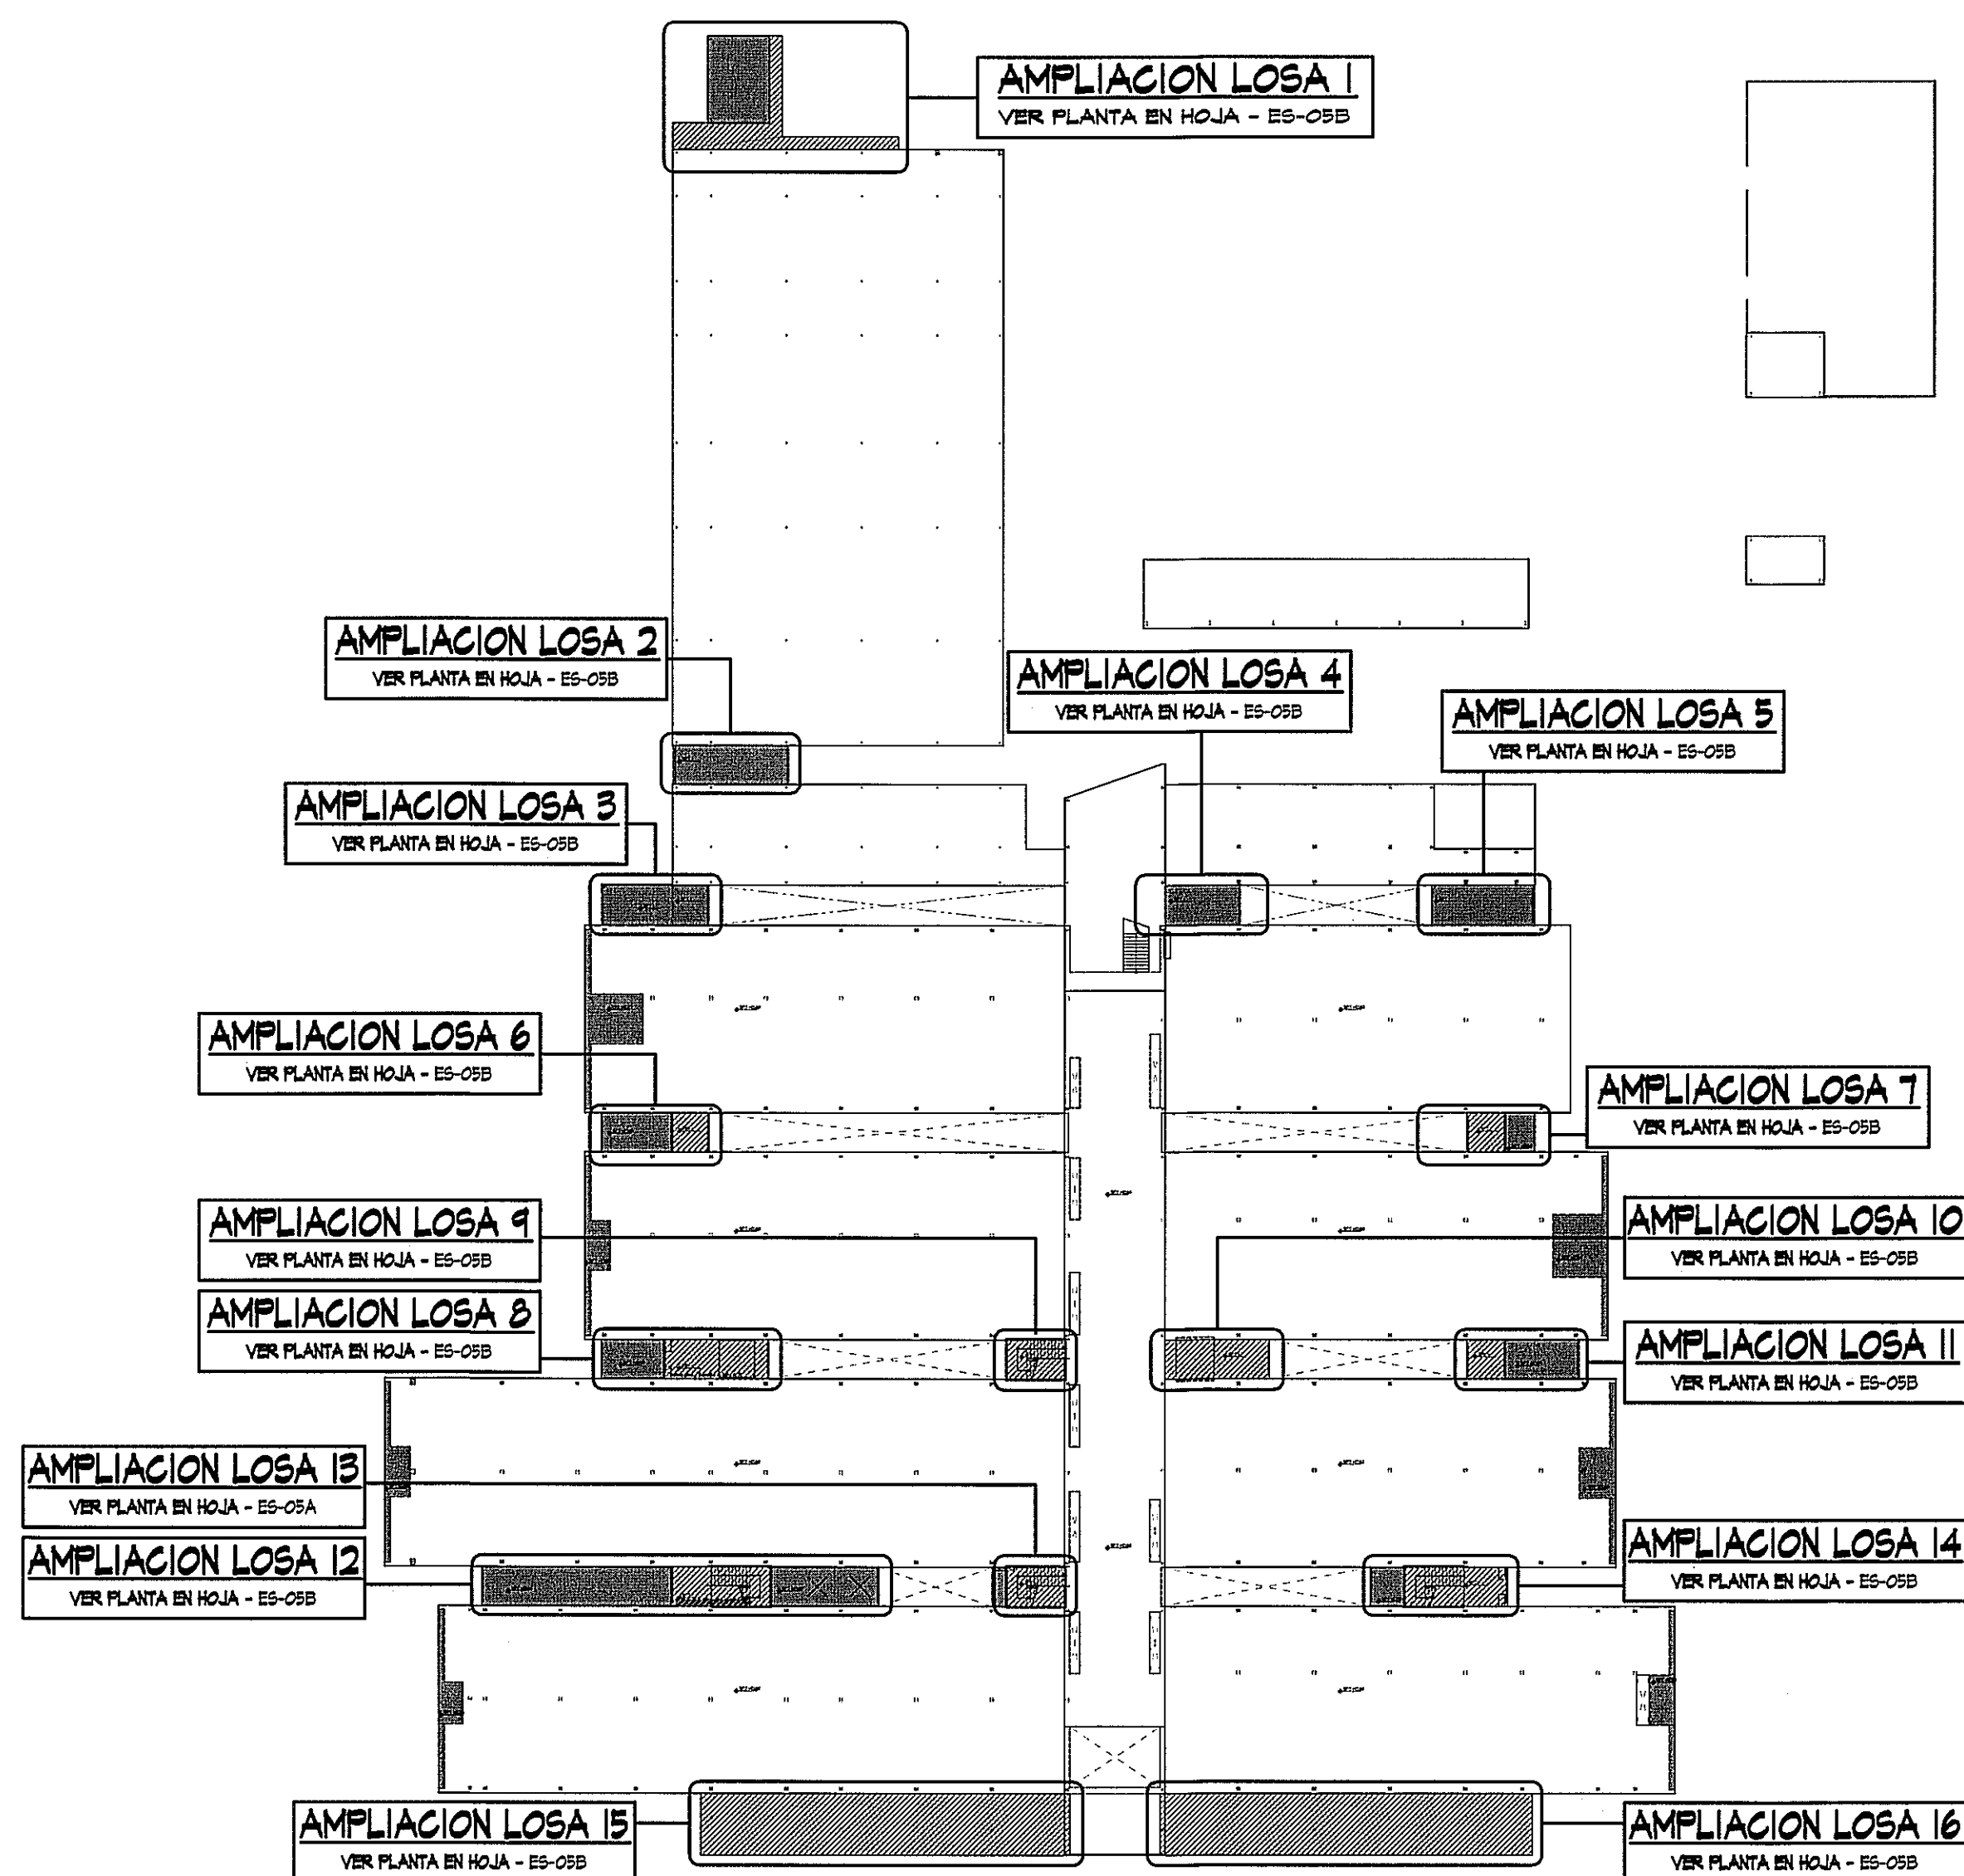

GUÍA DE AMPLIACION POR ZONAS
ESCALA 1:500




REVISADO
4/6/13
HOJA 11 DE 31

PROHIBIDA LA REPRODUCCION TOTAL O PARCIAL, Y EL USO DE SU CONTENIDO SIN EL CONSENTIMIENTO DE SU AUTOR.

OLMEDO A GOMEZ MARTINEZ
ARQUITECTO
LICENCIADO No. 2004011-03
FIRMA
Ley 16 del 28 de Enero de 1989
Junta Técnica de Ingeniería y Arquitectura

Revision No.
REVISION #1 23-AGO-2012
REVISION #2 14-FEB-2013
REVISION #3 21-FEB-2013
REVISION #4 10-MAR-2013
REVISION #5 10-MAR-2013
REVISION #6 02-MAY-2013

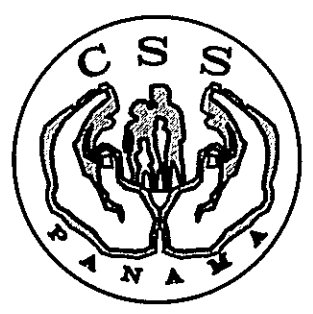

DIRECCION NACIONAL DE
INFRAESTRUCTURA Y SERVICIOS
DE APOYO (DINSA)

PROYECTO:
CONSTRUCCION DE NUEVO EDIFICIO INSTITUCIONAL
POLICLINICA DR. MANUEL DE JESUS ROJAS
PROPIEDAD DE LA CAJA DEL SEGURO SOCIAL DE PANAMA
UBICADO EN LA URB. VILLA MONICA, CARRETERA INTERAMERICANA
DISTRITO DE AGUADULCE, PROV. DE COCLE, REPUBLICA DE PANAMA

DISEÑO ARQUITECTONICO:
ARQ. OLMEDO GOMEZ/SERTA
ESTRUCTURA:
ING. JUAN RAUL DIAZ
ELECTRICIDAD:
ING. MANUEL PADILLA
SISTEMAS ESPECIALES:
ING. DORANSE HURTADO

PLUMERIA:
ING. CARLOS TRIBALDOS
AIRE ACONDICIONADO:
ING. OSVALDO ADAMES
GASES MEDICOS:
ING. VICENTE PEÑALOZA

REVISION:
ARQ. OLMEDO GOMEZ
REVISION:
SERTA
DESARROLLO:
SERTA
FECHA:
2012
PROYECTO No.
2012-DES-014

HOJA No.
DE
ES-05