


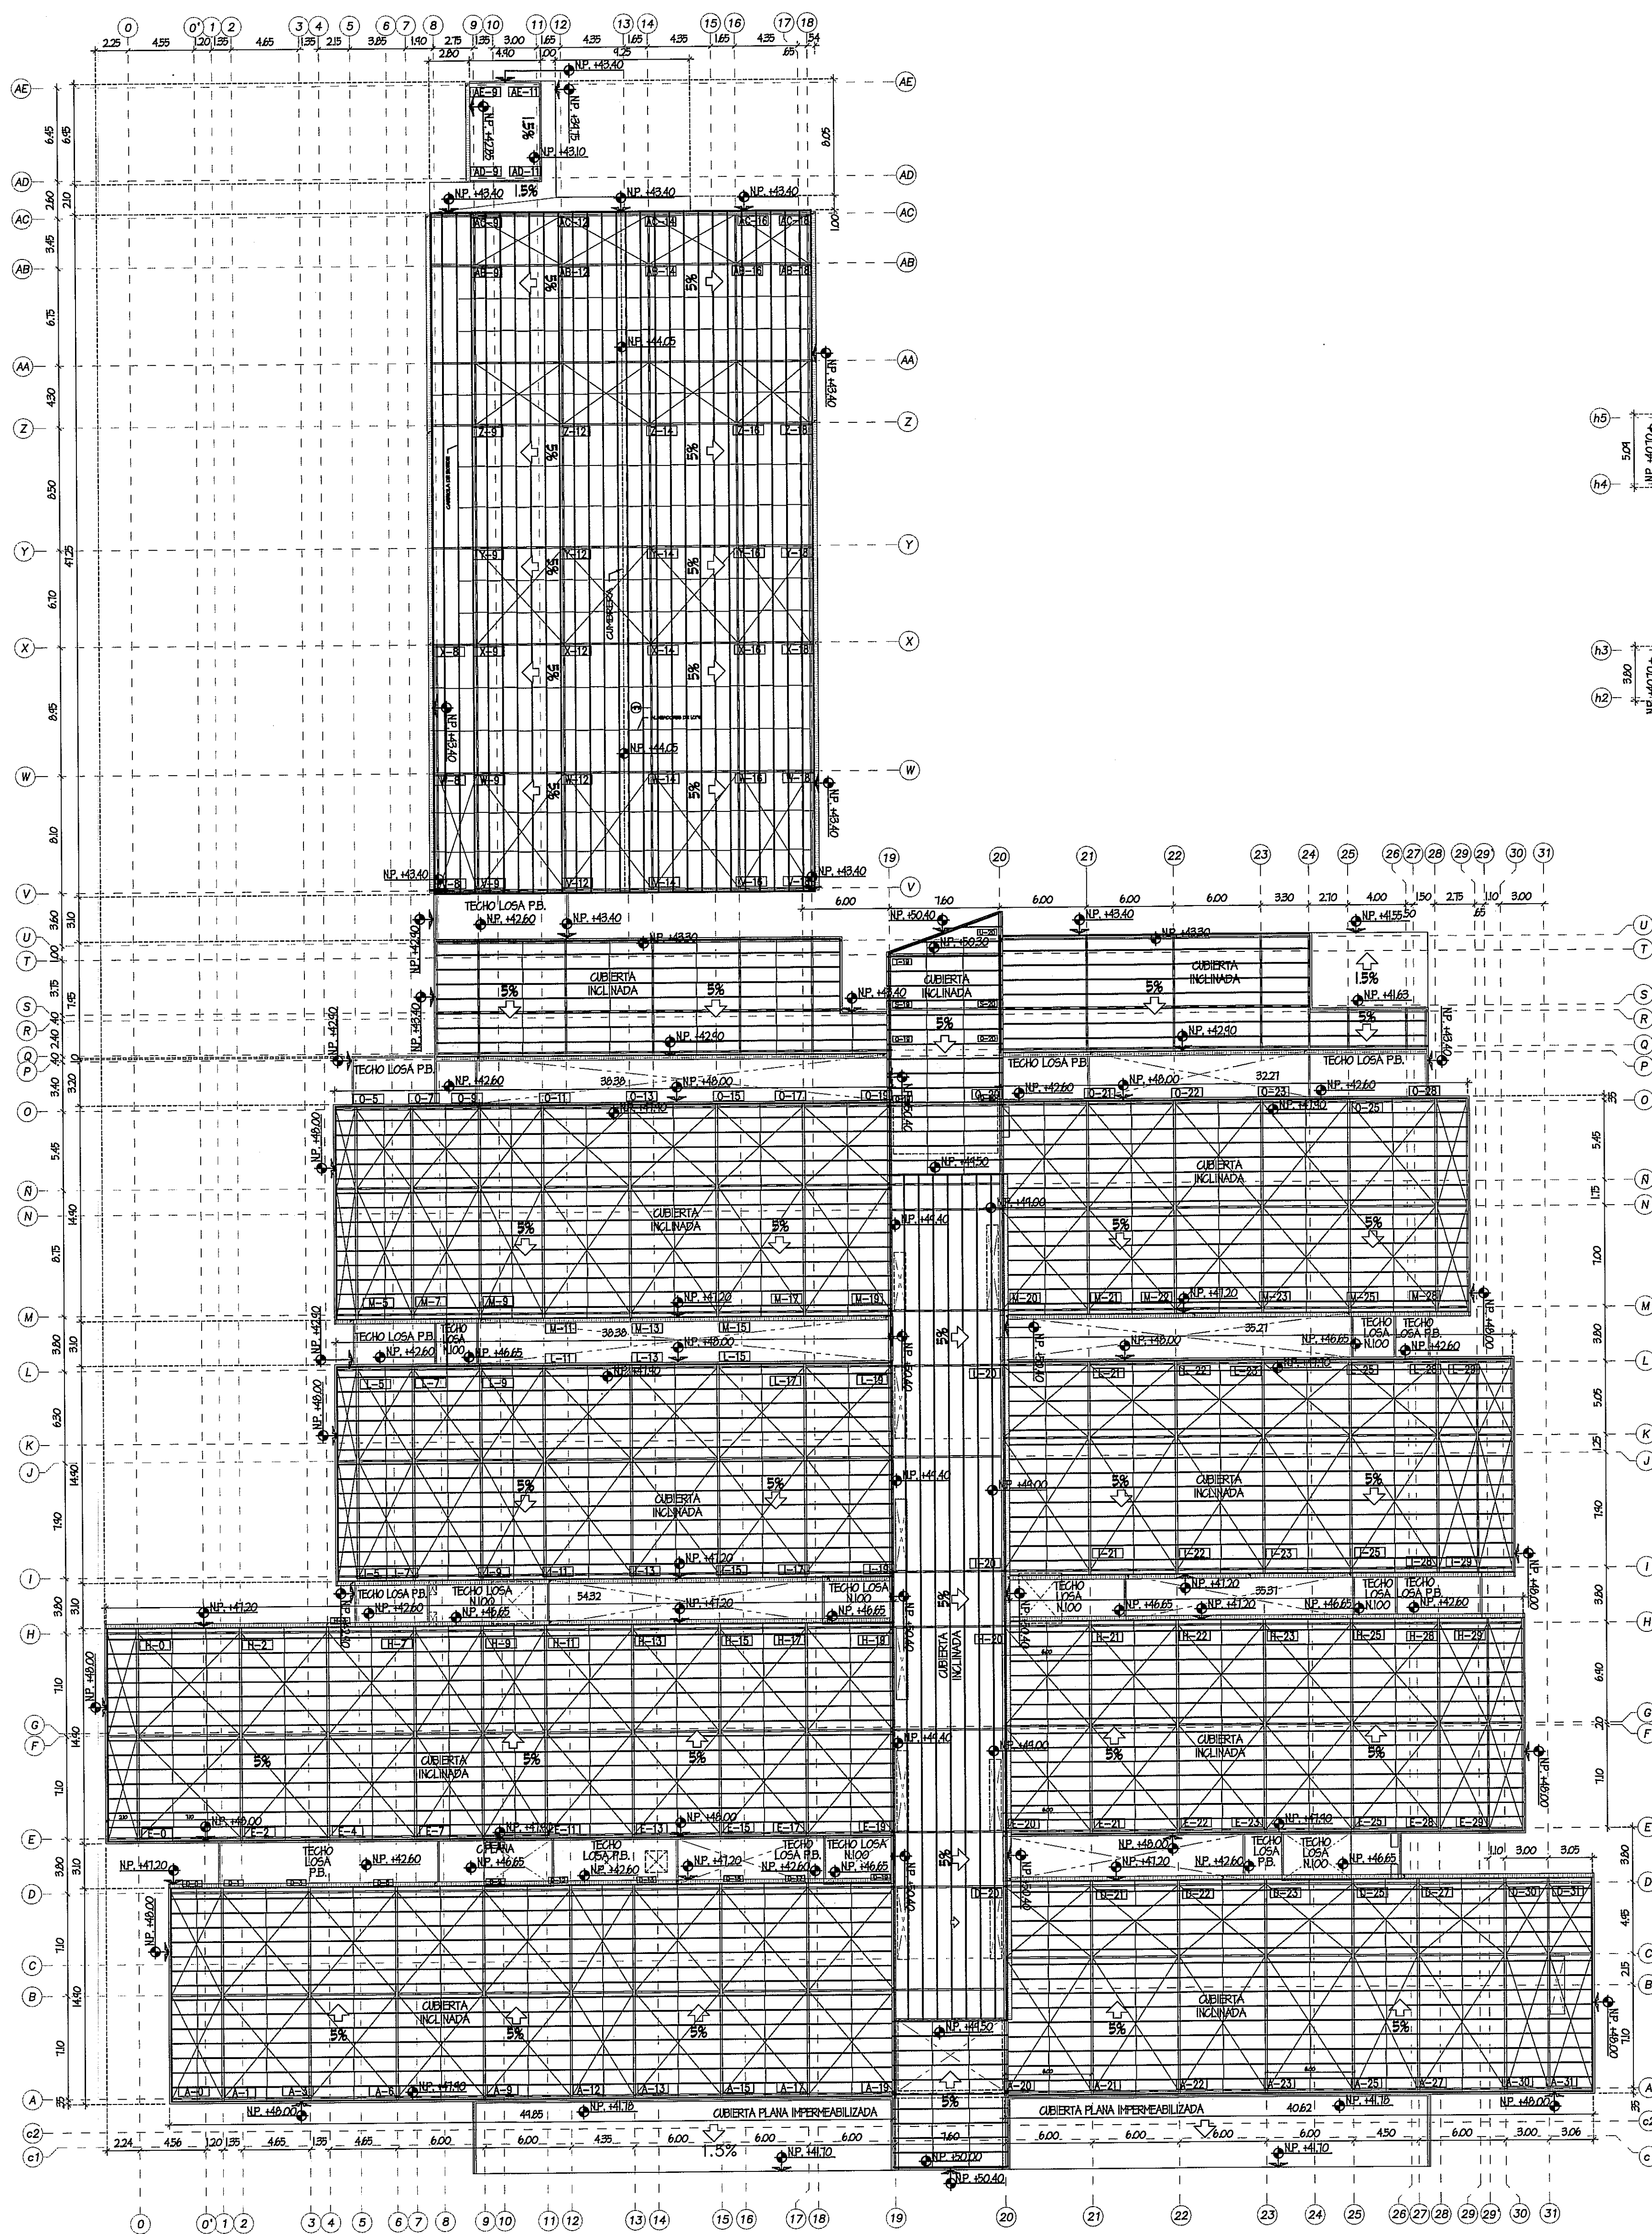


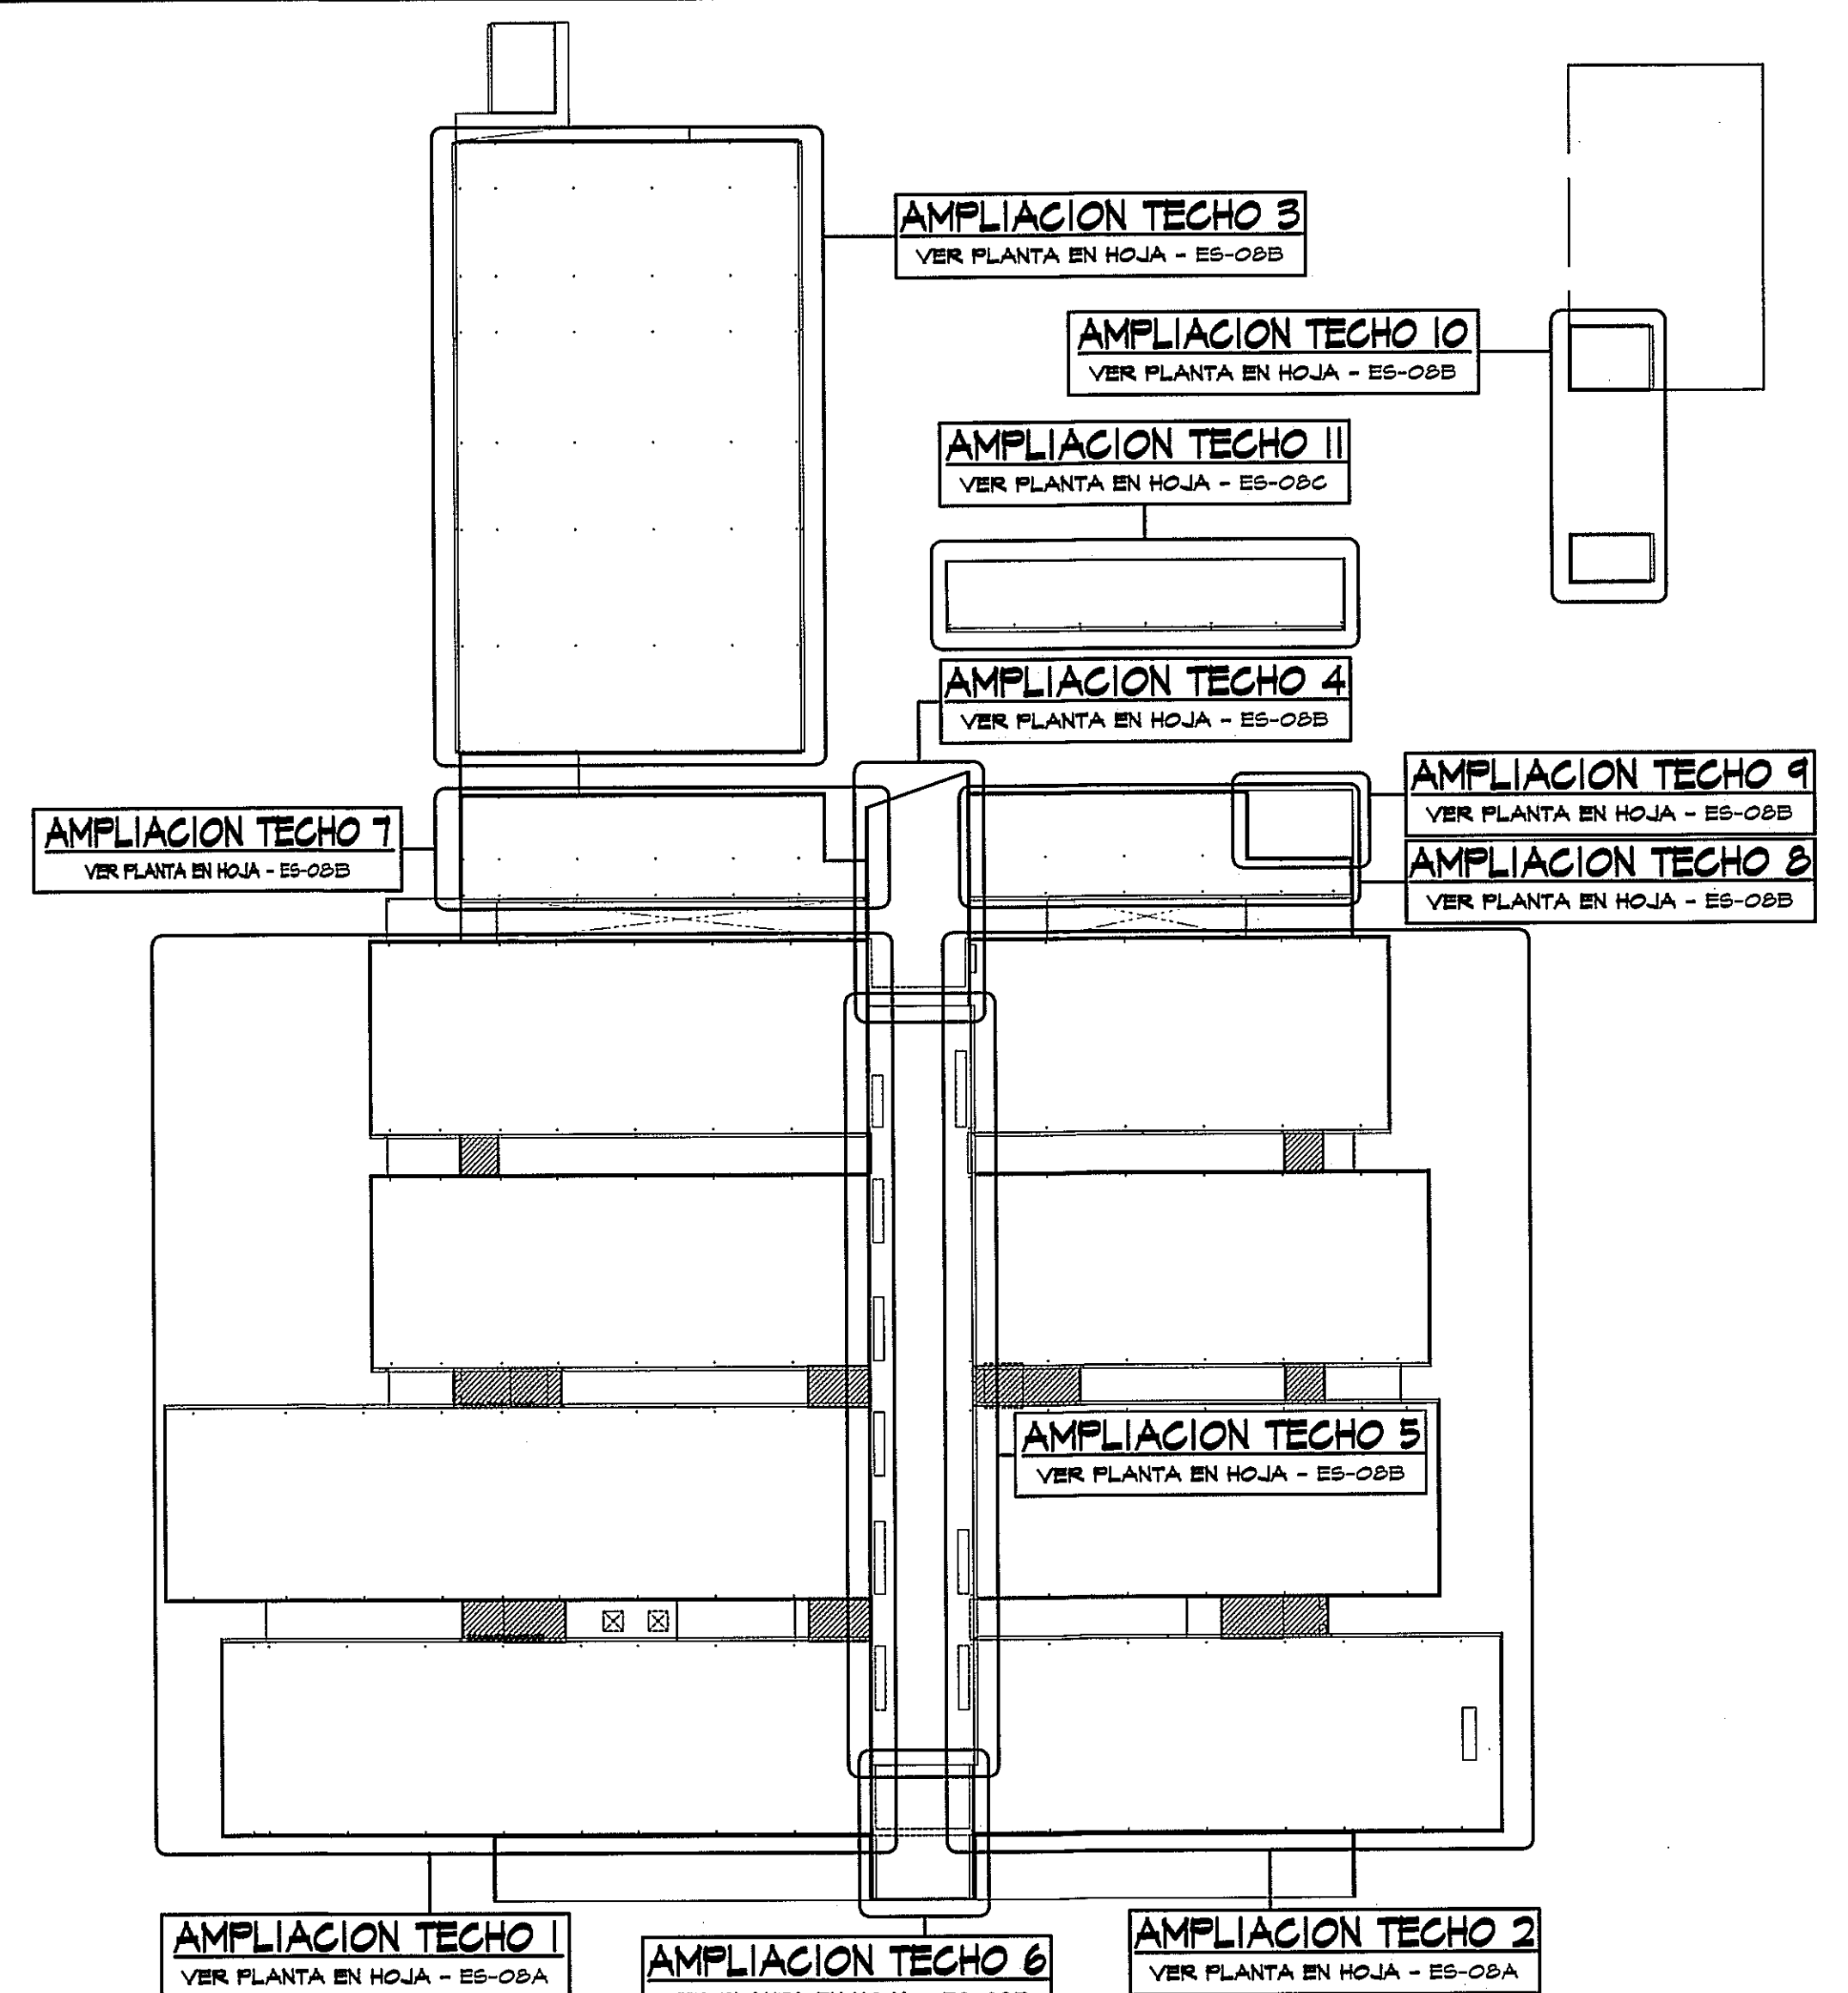

**PLANTA GENERAL DE TECHOS**  
ESCALA 1:250

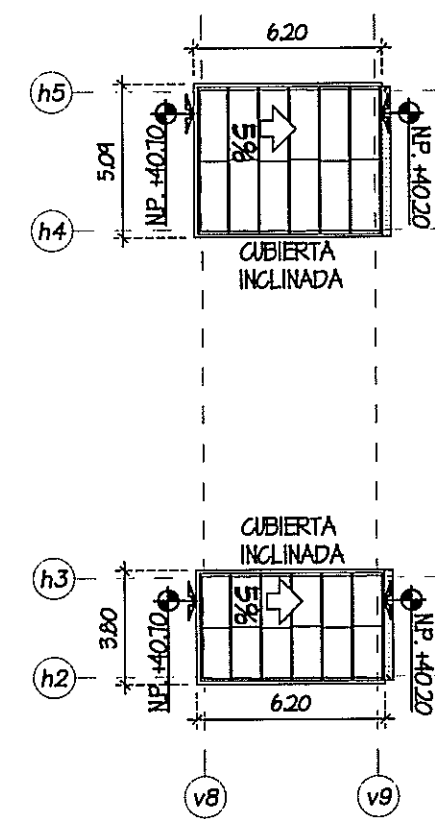

**GUIA DE AMPLIACION DE TECHOS POR ZONAS**  
ESCALA 1:500

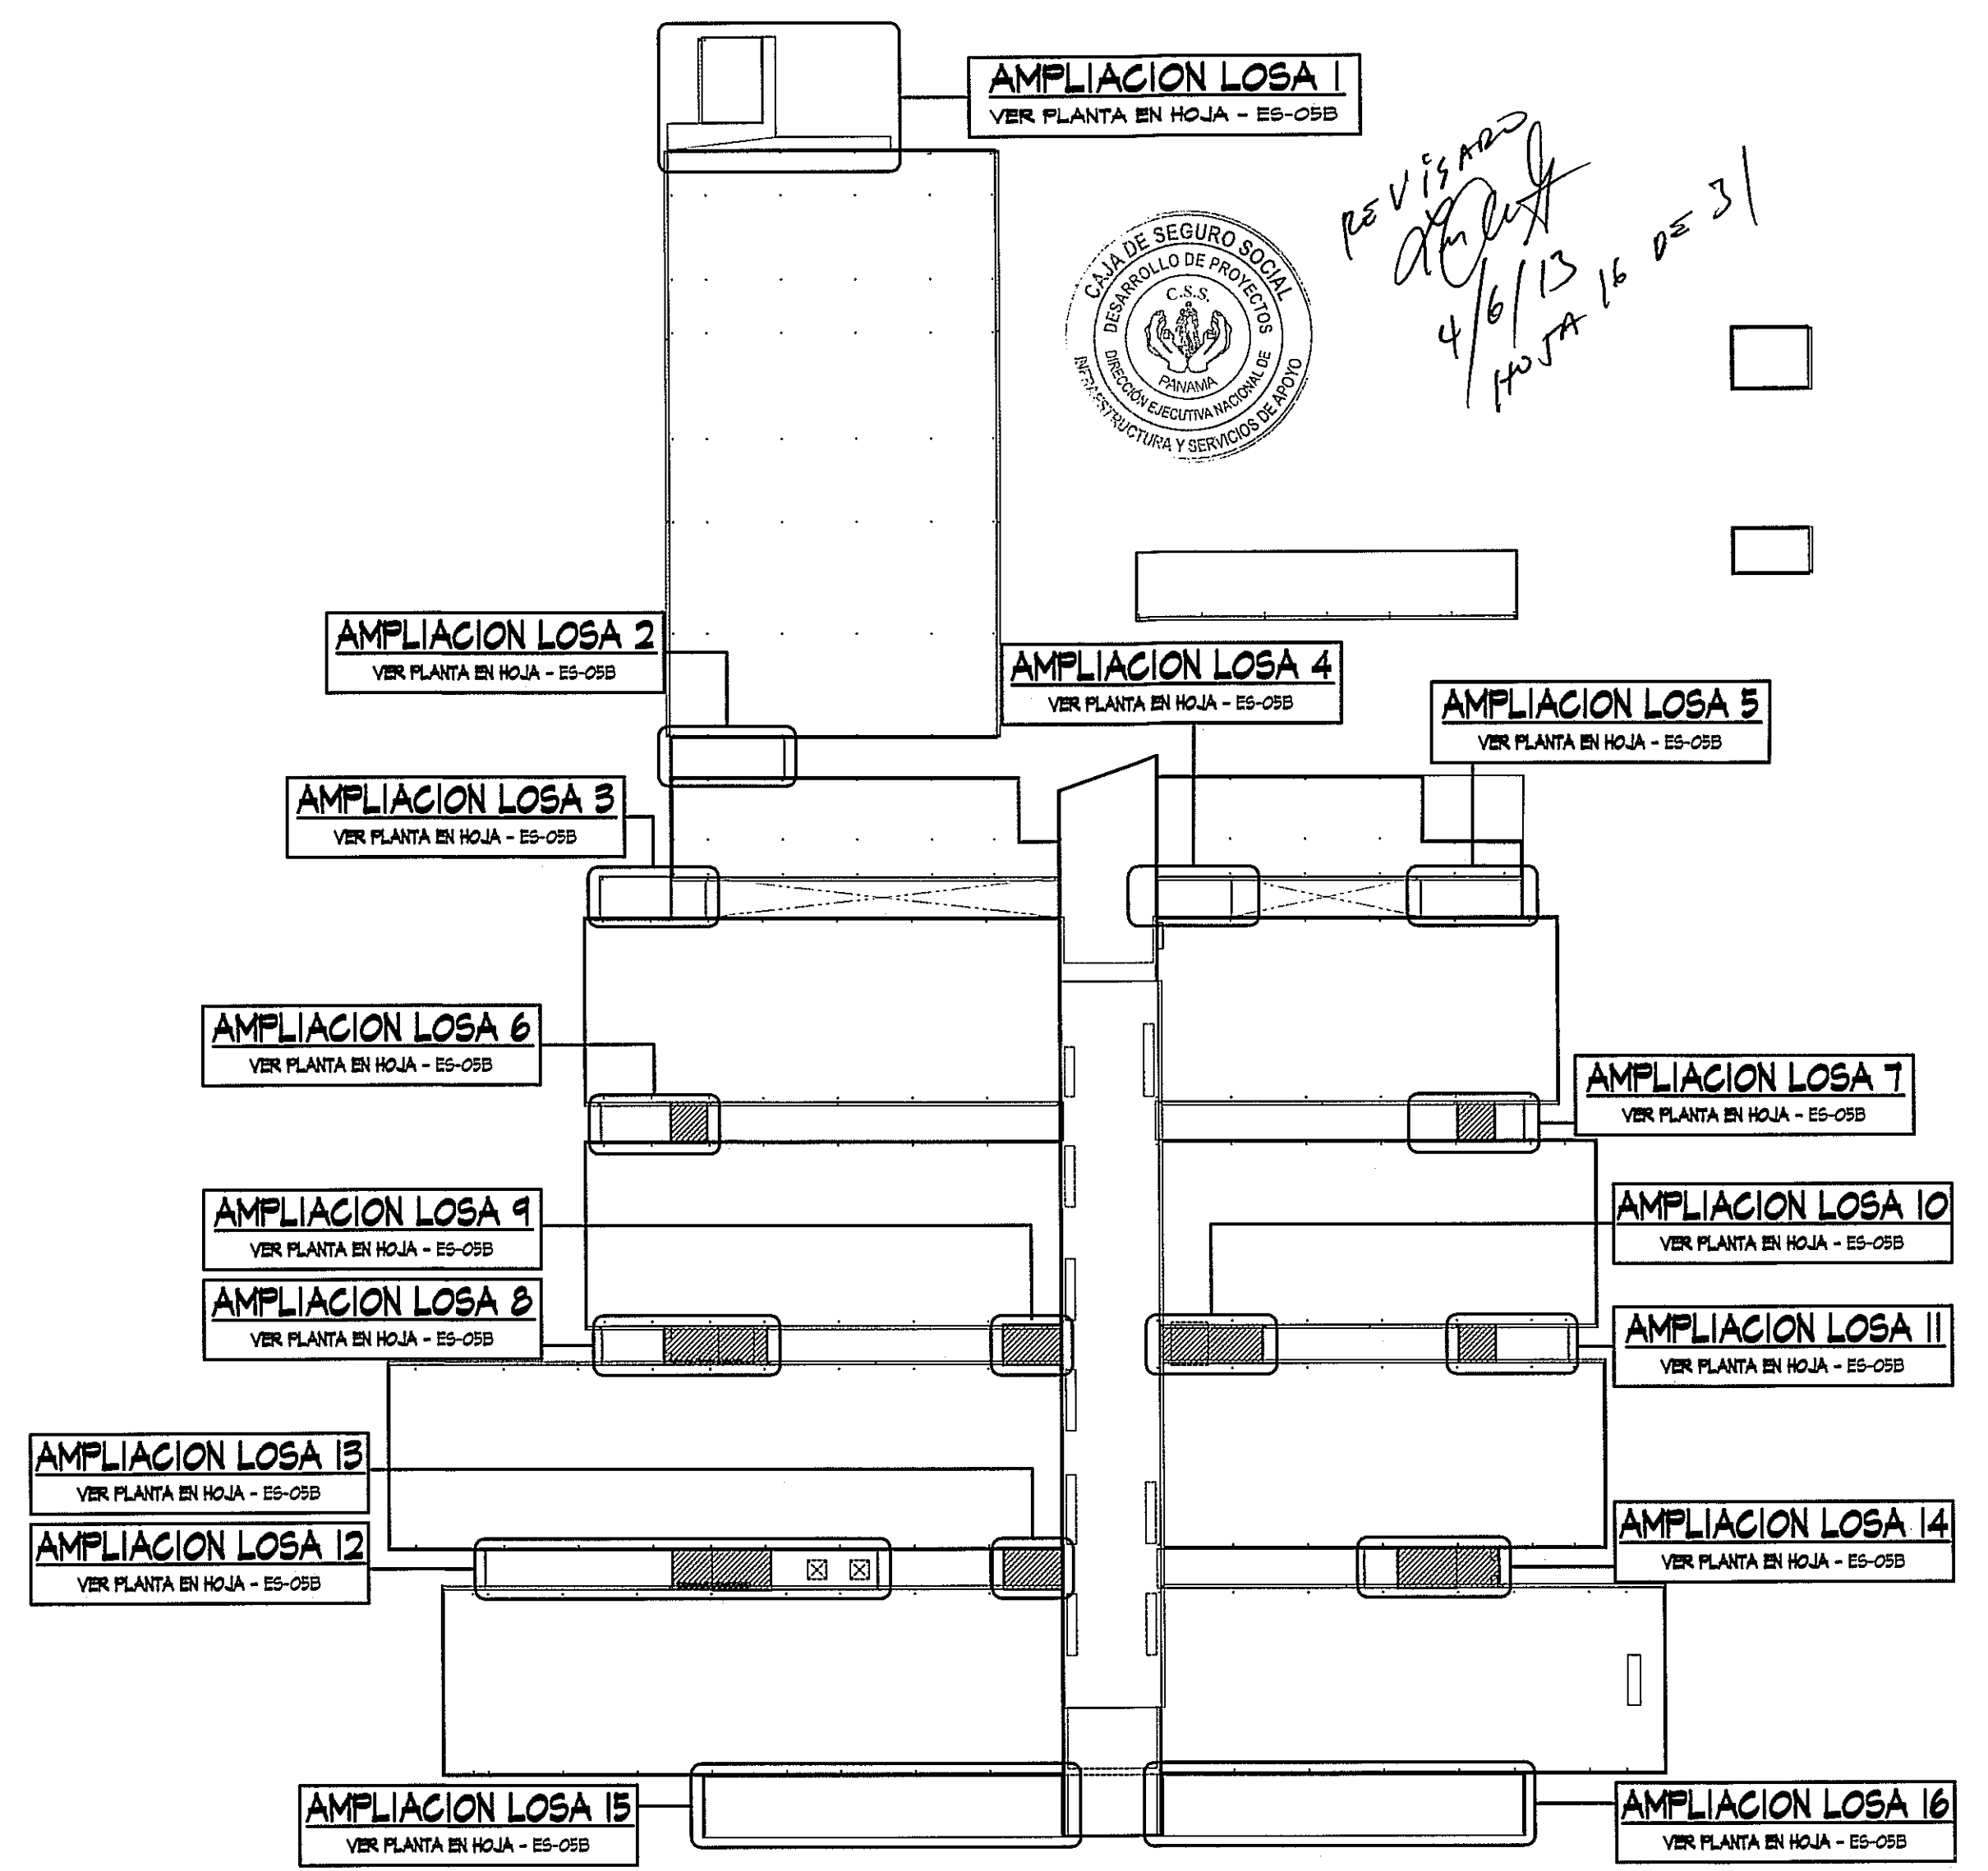


**GUIA DE AMPLIACION DE TECHOS DE LOSA POR ZONAS**  
ESCALA 1:500

PROHIBIDA LA REPRODUCCION TOTAL O PARCIAL, Y EL USO DE SU CONTENIDO SIN EL CONSENTIMIENTO DE SU AUTOR.

OLMEDO A. GOMEZ MARTINEZ  
LICENCIADO EN INGENIERIA  
FIRMA  
Ley 10 del 20 de febrero de 1989  
Punto Técnico de Ingeniería y Arquitectura

| Revisión No. | FECHA       |
|--------------|-------------|
| REVISION #1  | 23-AGO-2012 |
| REVISION #2  | 14-FEB-2013 |
| REVISION #3  | 21-FEB-2013 |
| REVISION #4  | 10-MAR-2013 |
| REVISION #5  | 12-MAR-2013 |
| REVISION #6  | 02-MAY-2013 |

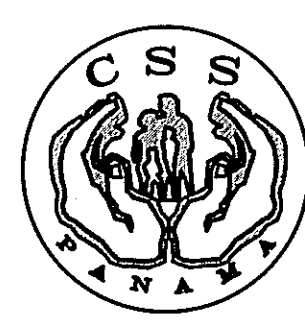

DIRECCION NACIONAL DE  
INFRAESTRUCTURA Y SERVICIOS  
DE APOYO (DINSA)

PROYECTO:  
CONSTRUCCION DE NUEVO EDIFICIO INSTITUCIONAL  
POLICLINICA DR. MANUEL DE JESUS ROJAS  
PROPIEDAD DE LA CAJA DEL SEGURO SOCIAL DE PANAMA  
UBICADO EN LA URB. VILLA MONICA, CARRETERA INTERAMERICANA  
DISTRITO DE AGUADULCE, PROV. DE COCLE, REPUBLICA DE PANAMA

DIRECTOR DE OBRAS Y CONSTRUCCIONES MUNICIPALES  
**PLANTA GENERAL DE ESTRUCTURAS DE TECHOS**

DISEÑO ARQUITECTONICO:  
ARQ. OLMEDO GOMEZ/SERTA  
ESTRUCTURA:  
ING. JUAN RAUL DIAZ  
ELECTRICIDAD:  
ING. MANUEL PADILLA  
SISTEMAS ESPECIALES:  
ING. DORANSE HURTADO  
PLOMERIA:  
M.P. HECTOR HASSELL  
AIRE ACONDICIONADO:  
ING. OSVALDO ADAMES  
GASES MEDICOS:  
ING. VICENTE PERALLOZA

REVISION:  
ARQ. OLMEDO GOMEZ  
REVISION:  
SERTA  
DESARROLLO:  
SERTA  
FECHA:  
2012  
PROYECTO No.  
2012-DES-014  
HOJA No.  
DE  
**ES-08**