



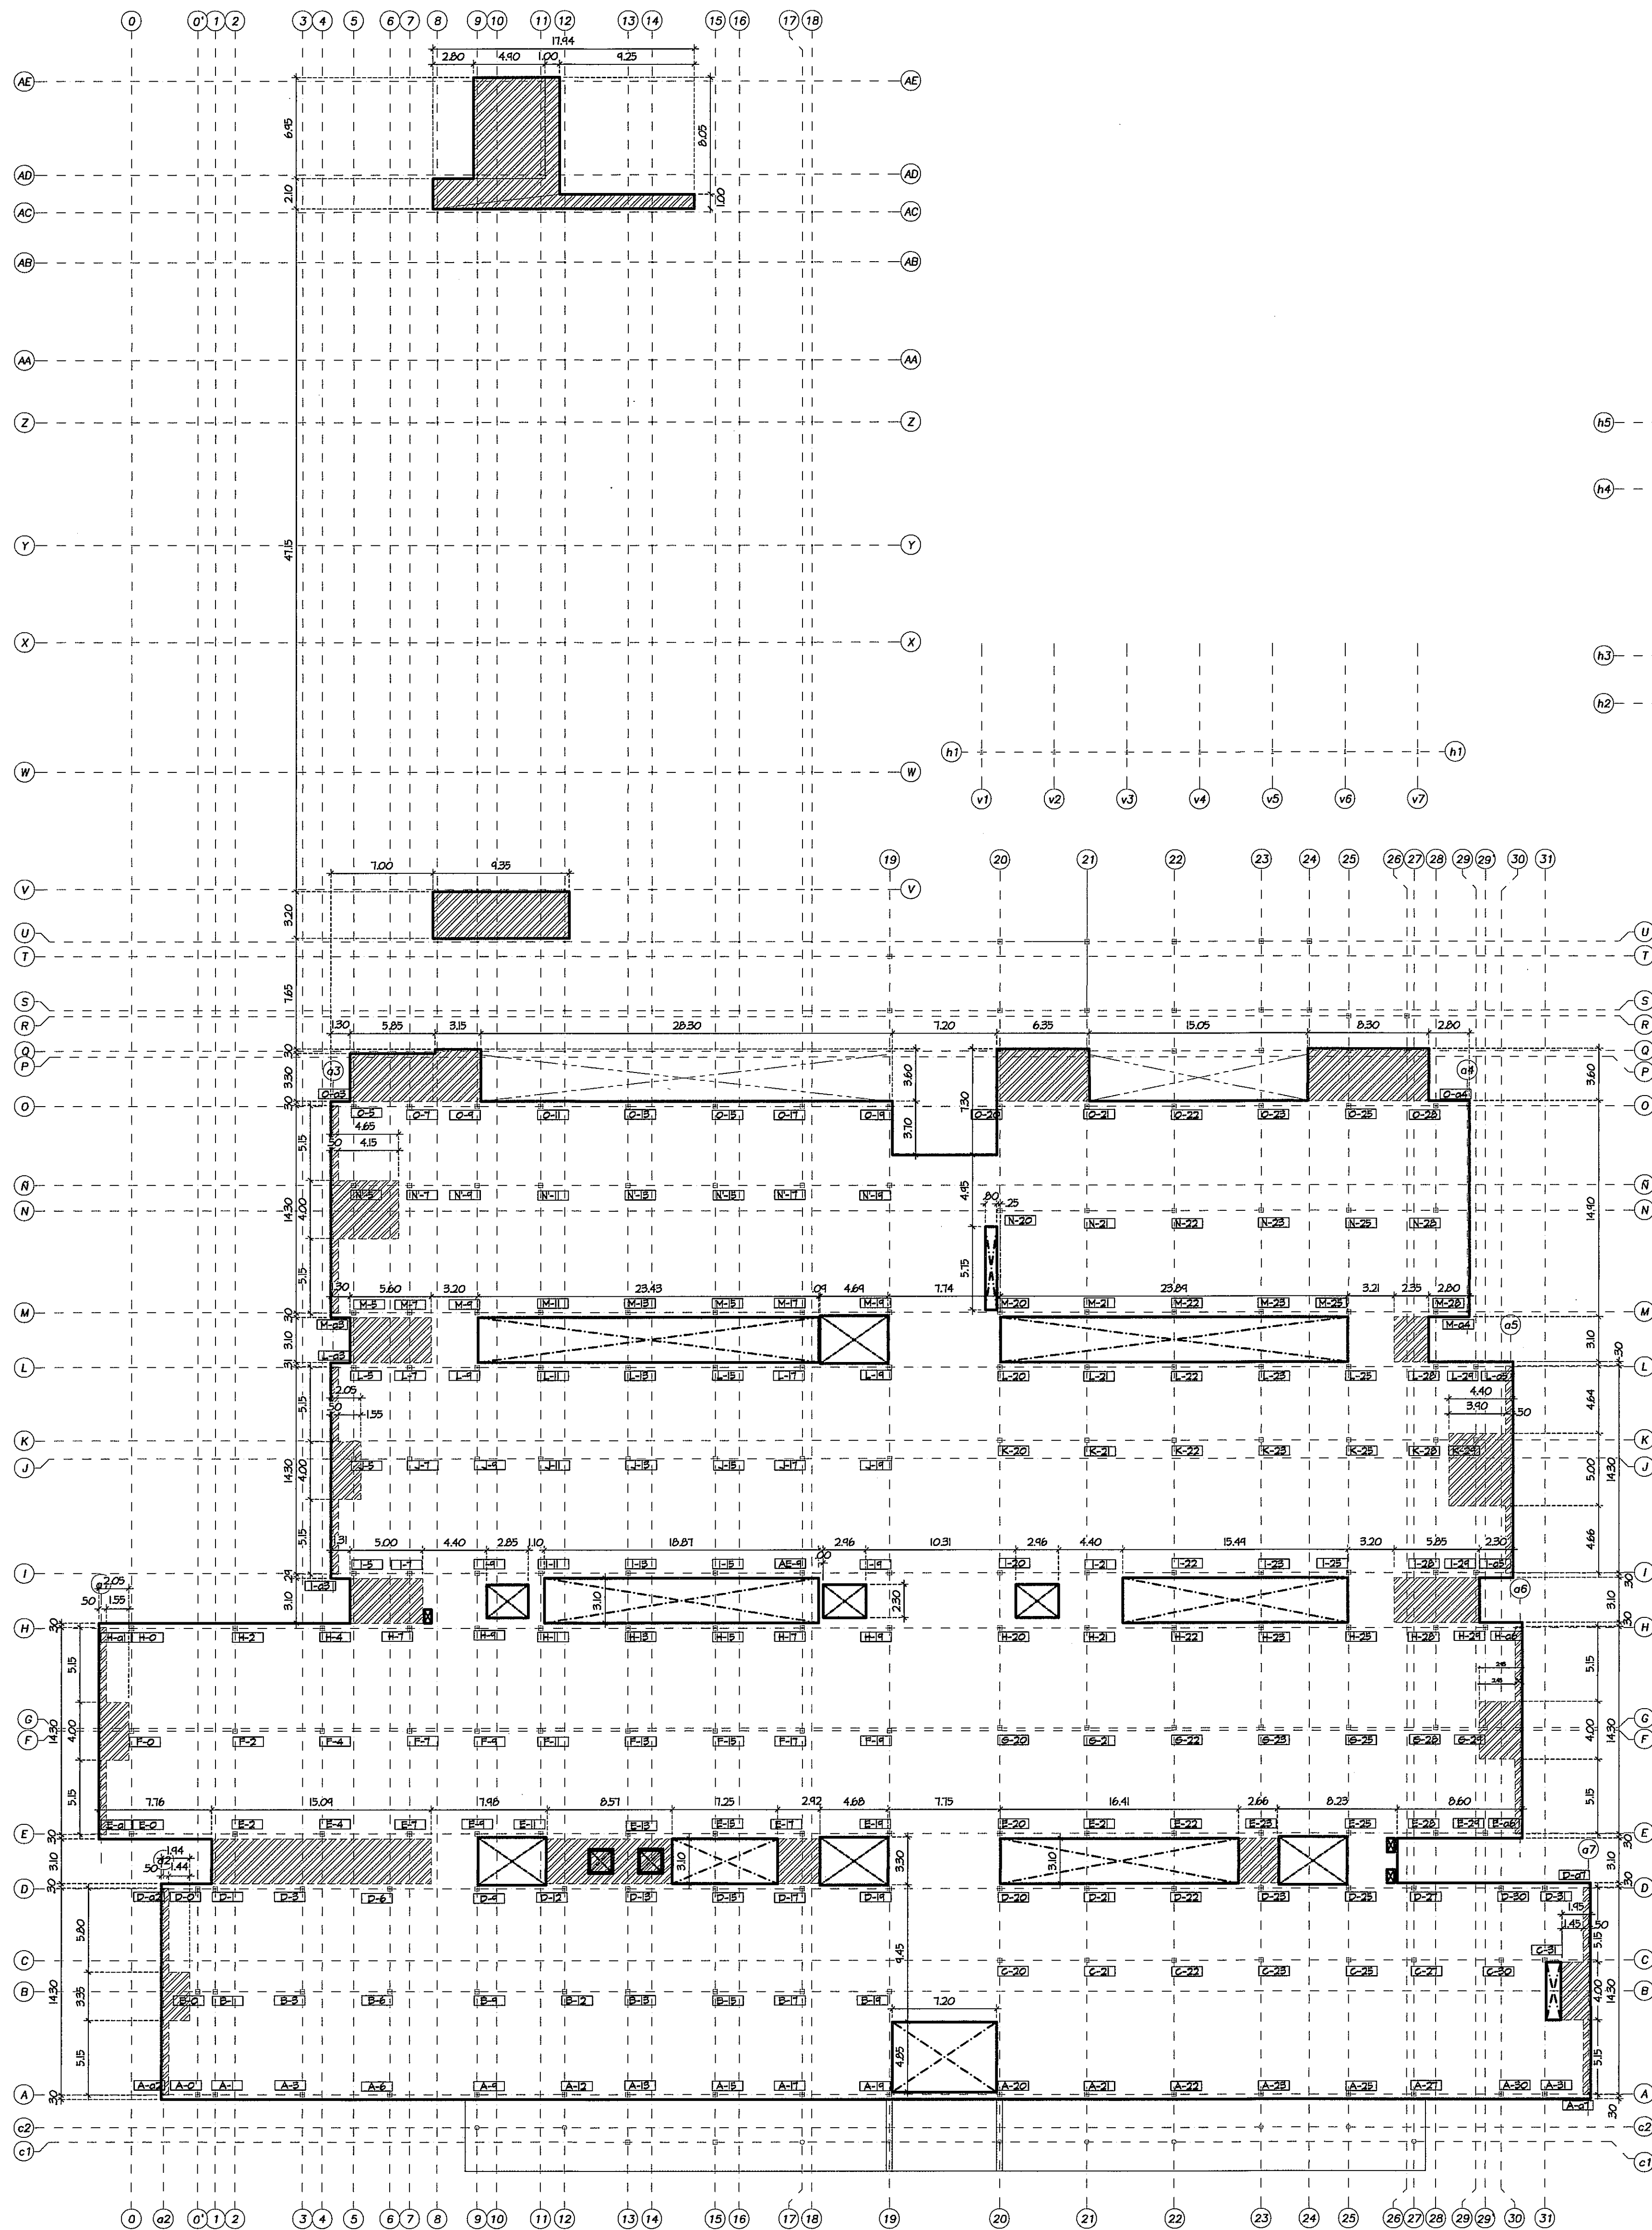

PLANTA DE LOSA METALDECK
ESCALA 1:250



U. 30
8-7-13
HORA 11 DE 43

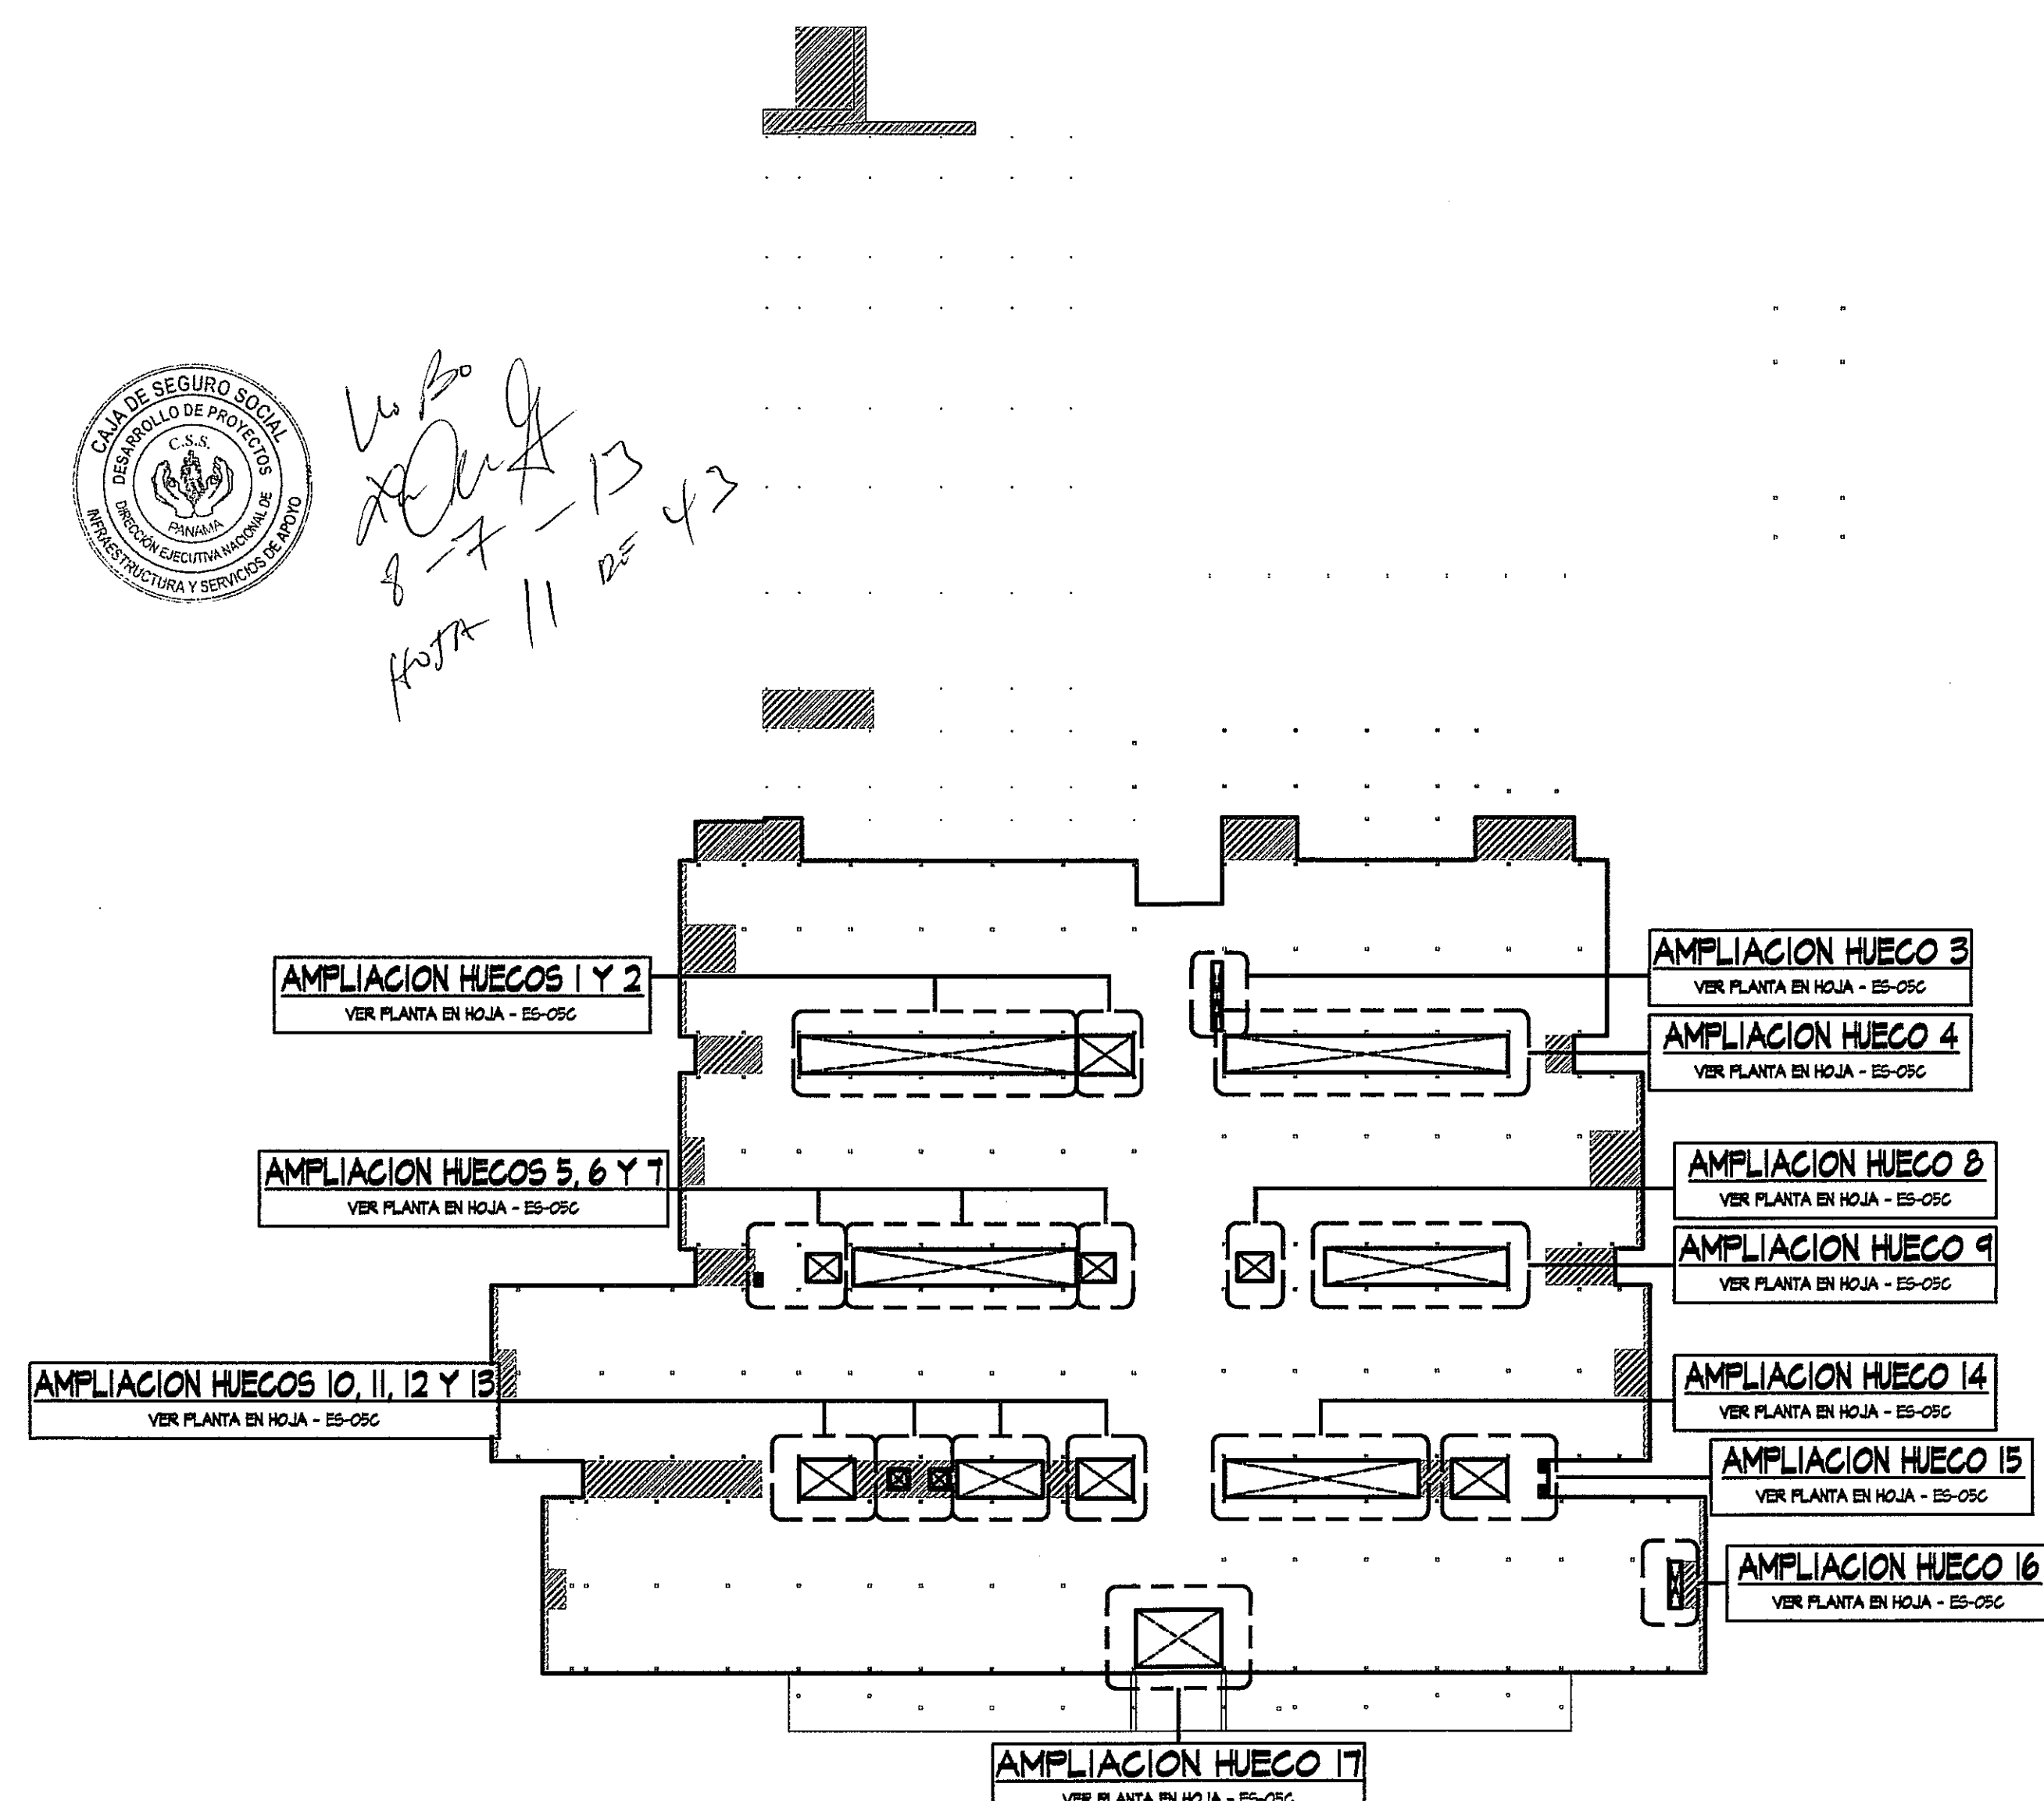


GUIA DE AMPLIACION DE HUECOS POR ZONAS
ESCALA 1:500

PROHIBIDA LA REPRODUCCION TOTAL O PARCIAL, Y EL USO DE SU CONTENIDO SIN EL CONSENTIMIENTO DE SU AUTOR.

JUAN R. DIAZ G. DE M.
INGENIERO CIVIL
LICENCIA No. 85-004-073

OLMEDO A. GOMEZ MARTINEZ
ARQUITECTO
LICENCIA No. 25-06-01103

Revisión No.	FECHA
REVISIÓN #1	23-AGO-2012
REVISIÓN #2	19-FEB-2013
REVISIÓN #3	21-FEB-2013
REVISIÓN #4	10-MAR-2013
REVISIÓN #5	18-MAR-2013
REVISIÓN #6	02-MAY-2013
REVISIÓN #7	28-JUN-2013

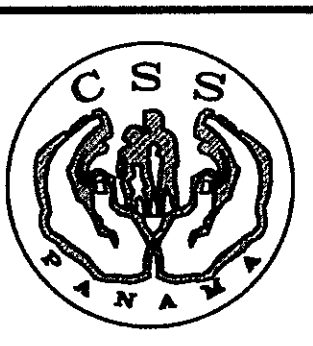

DIRECCION NACIONAL DE
INFRAESTRUCTURA Y SERVICIOS
DE APOYO (DINSA)

PROYECTO:
CONSTRUCCION DE NUEVO EDIFICIO INSTITUCIONAL
POLICLINICA DR. MANUEL DE JESUS ROJAS
PROPIEDAD DE LA CAJA DEL SEGURO SOCIAL DE PANAMA
UBICADO EN LA URB. VILLA MONICA, CARRETERA INTERAMERICANA
DISTRITO DE AGUADULCE, PROV. DE COCLE, REPUBLICA DE PANAMA

DISEÑO ARQUITECTONICO:
ARQ. OLMEDO GOMEZ/SERTA
ESTRUCTURA:
ING. JUAN RAUL DIAZ
ELECTRICIDAD:
ING. MANUEL PADILLA
SISTEMAS ESPECIALES:
ING. DORANSE HURTADO

FLUMERIA:
ING. CARLOS TRIBALDOS
AIRE ACONDICIONADO:
ING. OSVALDO ADAMES
GASES MEDICOS:
ING. VICENTE PEÑALOZA

REVISION:
ARQ. OLMEDO GOMEZ
REVISION:
SERTA
DESARROLLO:
SERTA
FECHA:
2012
PROYECTO No.
2012-DES-014

riva.s.a.
S.A.I.I.C.F.A.

ES-05

POLICLINICA DR. MANUEL DE JESUS ROJAS

JEFE DE
DEPARTAMENTO

DIRECTOR DE
INGENIERIA Y ARQUITECTURA

DIRECTOR DE OBRAS Y CONSTRUCCIONES MUNICIPALES
PLANTA GENERAL DE LOSA METALDECK

HOJA No.
DE