

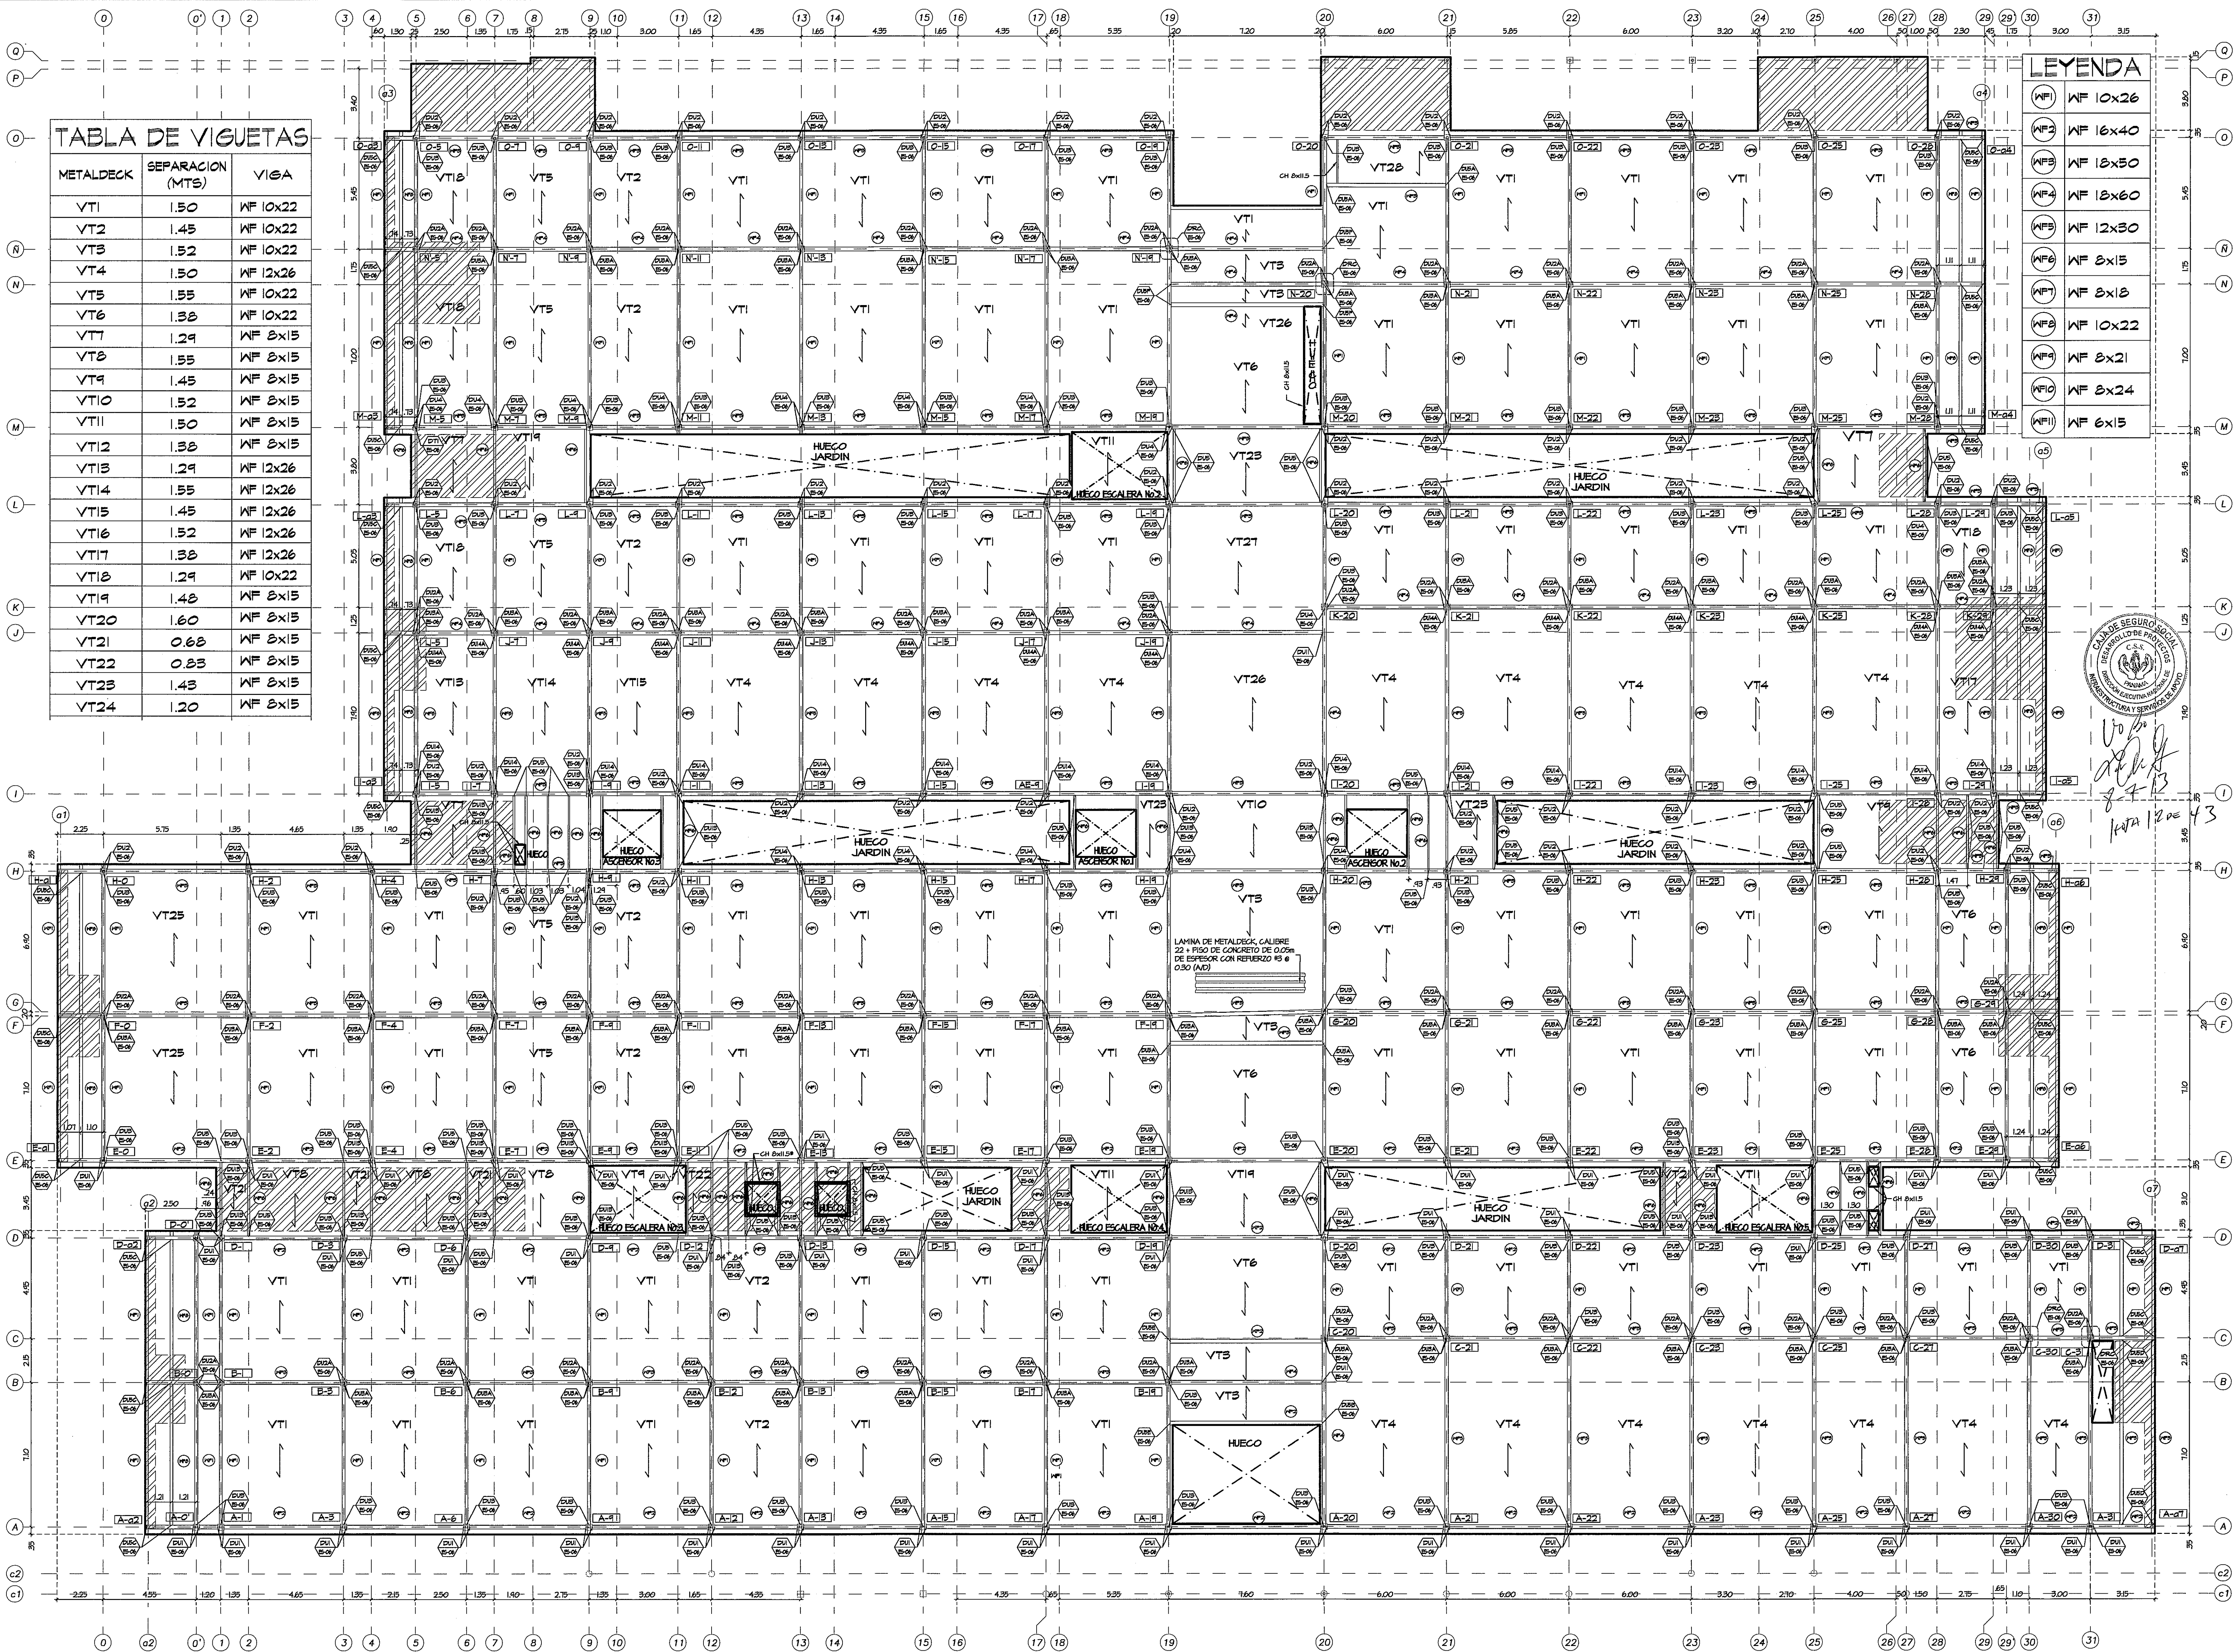


TABLA DE VIGUETAS

METALDECK	SEPARACION (MTS)	VIGA
VT1	1.50	WF 10x22
VT2	1.45	WF 10x22
VT3	1.52	WF 10x22
VT4	1.50	WF 12x26
VT5	1.55	WF 10x22
VT6	1.38	WF 10x22
VT7	1.29	WF 8x15
VT8	1.55	WF 8x15
VT9	1.45	WF 8x15
VT10	1.52	WF 8x15
VT11	1.50	WF 8x15
VT12	1.38	WF 8x15
VT13	1.29	WF 12x26
VT14	1.55	WF 12x26
VT15	1.45	WF 12x26
VT16	1.52	WF 12x26
VT17	1.38	WF 12x26
VT18	1.29	WF 10x22
VT19	1.48	WF 8x15
VT20	1.60	WF 8x15
VT21	0.68	WF 8x15
VT22	0.83	WF 8x15
VT23	1.43	WF 8x15
VT24	1.20	WF 8x15

LEYENDA

WF1	WF 10x26
WF2	WF 16x40
WF3	WF 12x50
WF4	WF 12x60
WF5	WF 12x30
WF6	WF 8x15
WF7	WF 8x18
WF8	WF 10x22
WF9	WF 8x21
WF10	WF 8x24
WF11	WF 6x15

AMPLIACION DE LOSA METALDECK - SECTOR A

ESCALA 1:125

PROHIBIDA LA REPRODUCCION TOTAL O PARCIAL, Y EL USO DE SU CONTENIDO SIN EL CONSENTIMIENTO DE SU AUTOR.

JUAN R. DIAZ G. DE M.
INGENIERO CIVIL
LICENCIADO N° 15-008-005

OLMEDO A. GOMEZ MARTINEZ
ARQUITECTO
LICENCIADO N° 20-000-003

Revisión No.	FECHA
REVISIÓN #1	23-AGO-2012
REVISIÓN #2	14-FEB-2013
REVISIÓN #3	27-FEB-2013
REVISIÓN #4	10-MAR-2013
REVISIÓN #5	18-MAR-2013
REVISIÓN #6	02-MAY-2013
REVISIÓN #7	28-JUN-2013



DIRECCION NACIONAL DE
INFRAESTRUCTURA Y SERVICIOS
DE APOYO (DINISA)

PROYECTO:
CONSTRUCCION DE NUEVO EDIFICIO INSTITUCIONAL
POLICLINICA DR. MANUEL DE JESUS ROJAS
PROPIEDAD DE LA CAJA DEL SEGURO SOCIAL DE PANAMA
UBICADO EN LA URB. VILLA MONICA, CARRETERA INTERAMERICANA
DISTRITO DE AGUADULCE, PROV. DE COCLE, REPUBLICA DE PANAMA

DISEÑO ARQUITECTONICO:
ARQ. OLMEDO GOMEZ/SERTA
ESTRUCTURA:
ING. JUAN RAUL DIAZ
ELECTRICIDAD:
ING. MANUEL PADILLA
SISTEMAS ESPECIALES:
ING. DORANSE HURTADO

riva.s.a.
S.A.I.I.C.F.A.

REVISIÓN:
ARQ. OLMEDO GOMEZ
REVISIÓN:
SERTA
DESARROLLO:
SERTA
FECHA:
2012
PROYECTO No.
2012-DES-014

POLICLINICA DR. MANUEL DE JESUS ROJAS

JEFE DE
DEPARTAMENTO

DIRECTOR DE OBRAS Y CONSTRUCCIONES MUNICIPALES
PLANTA DE LOSA METALDECK (NIVEL 100)

PLOMERIA:
ING. CARLOS TRIBALDOS
AIRE ACONDICIONADO:
ING. OSVALDO ADAMES
GASES MEDICOS:
ING. VICENTE PEÑALOZA

ES-05A

HOJA No.
DE