


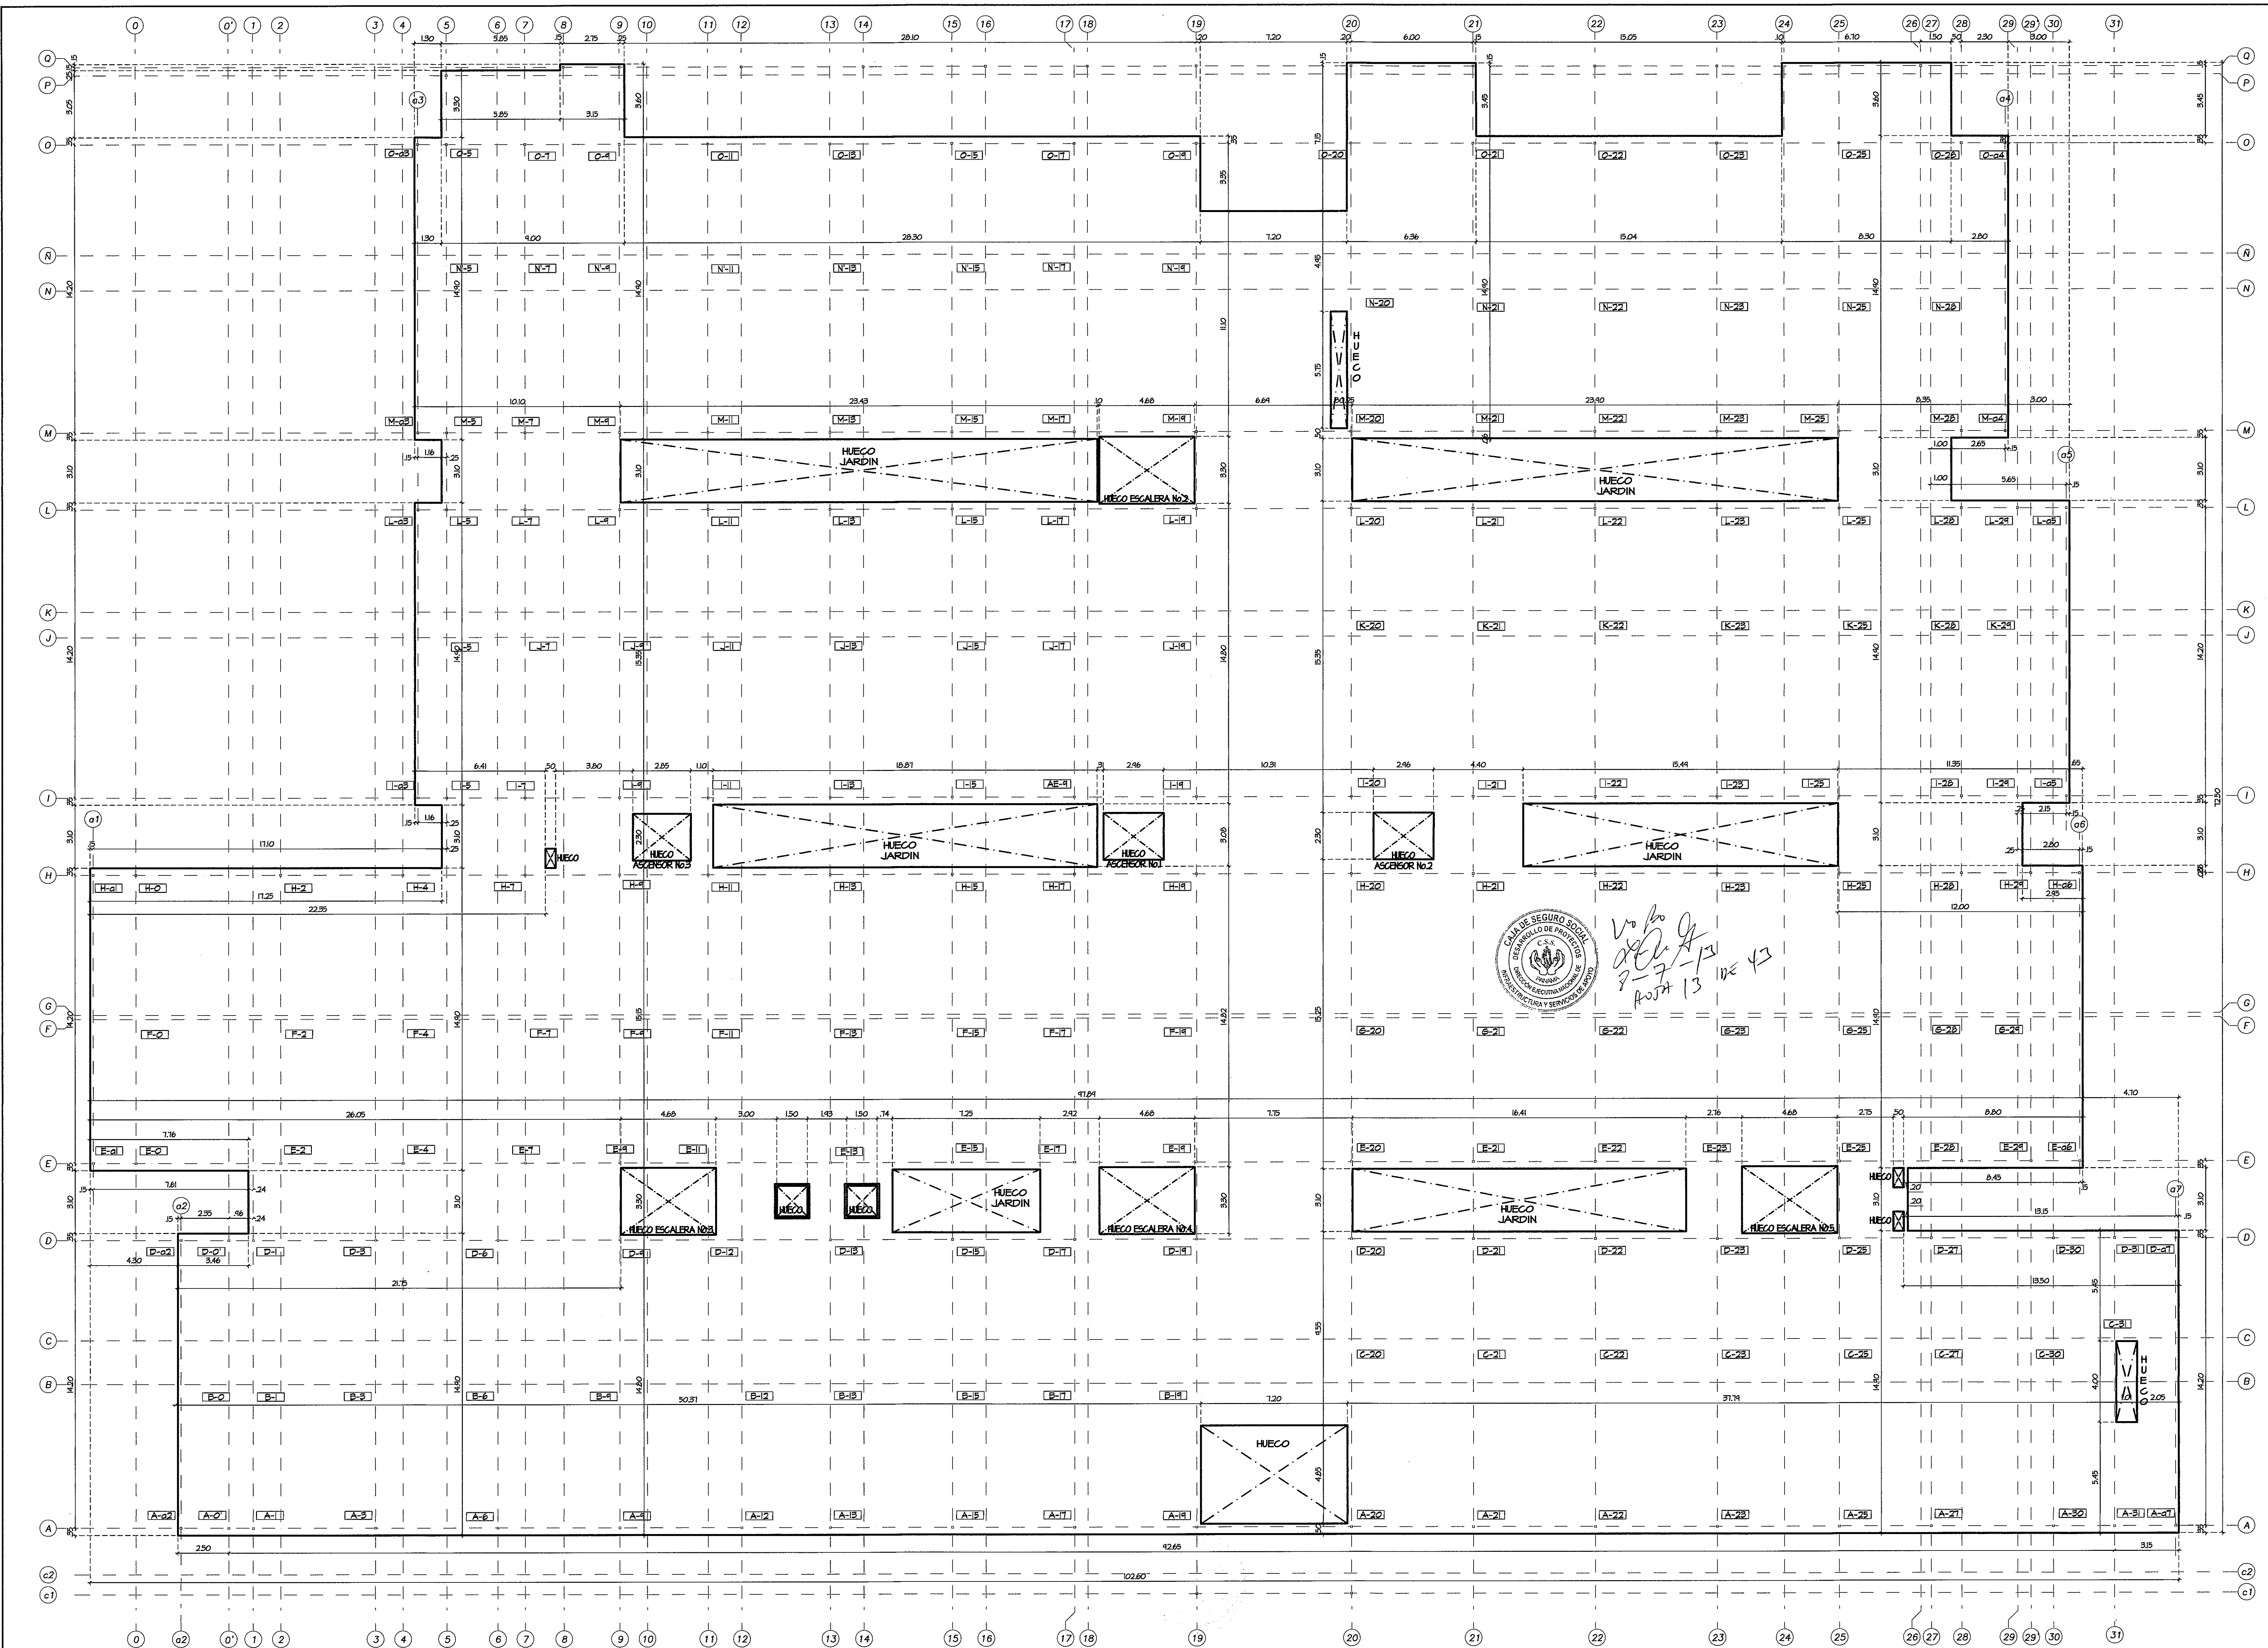

AMPLIACION DE LOSA METALDECK - DIMENSIONAMIENTO
ESCALA 1:125

PROHIBIDA LA REPRODUCCION TOTAL O PARCIAL, Y EL USO DE SU CONTENIDO SIN EL CONSENTIMIENTO DE SU AUTOR.

JUAN R. DIAZ G. DE M.
INGENIERO CIVIL
LICENCIA N° 35-000-003
LEY 16 DEL 25 DE ENERO DE 1959
INSTITUTO COSTARRICENSE DE INGENIERIA Y ARQUITECTURA

OLMEDO A. GOMEZ MARTINEZ
ARQUITECTO
LICENCIA N° 2705-01103
LEY 16 DEL 25 DE ENERO DE 1959
INSTITUTO COSTARRICENSE DE INGENIERIA Y ARQUITECTURA

Revision No.	FECHA
REVISION #1	23-AGO-2012
REVISION #2	14-FEB-2013
REVISION #3	21-FEB-2013
REVISION #4	10-MAR-2013
REVISION #5	10-MAR-2013
REVISION #6	02-MAY-2013
REVISION #7	28-JUN-2013



DIRECCION NACIONAL DE
INFRAESTRUCTURA Y SERVICIOS
DE APOYO (DINISA)

PROYECTO:
CONSTRUCCION DE NUEVO EDIFICIO INSTITUCIONAL
POLICLINICA DR. MANUEL DE JESUS ROJAS
PROPIEDAD DE LA CAJA DEL SEGURO SOCIAL DE PANAMA
UBICADO EN LA URB. VILLA MONICA, CARRETERA INTERAMERICANA
DISTRITO DE AGUADULCE, PROV. DE COCLE, REPUBLICA DE PANAMA

DIRECCION DE OBRAS Y CONSTRUCCIONES MUNICIPALES
DIMENSIONAMIENTO DE LOSA METALDECK (NIVEL 100)

DISEÑO ARQUITECTONICO:
ARQ. OLMEDO GOMEZ/SERTA
ESTRUCTURA:
ING. JUAN RAUL DIAZ
ELECTRICIDAD:
ING. MANUEL PADILLA
SISTEMAS ESPECIALES:
ING. DORANSE HURTADO
PLOMERIA:
ING. CARLOS TRIBALDOS
AIRE ACONDICIONADO:
ING. OSVALDO ADAMES
GASES MEDICOS:
ING. VICENTE PERALLOZA

REVISION: ARQ. OLMEDO GOMEZ	REVISION: SERTA	DESARROLLO: SERTA	FECHA: 2012	PROYECTO No: 2012-DES-014	HOJA No. DE
riva s.a. S.A.I.I.C.F.A.					ES-05B