




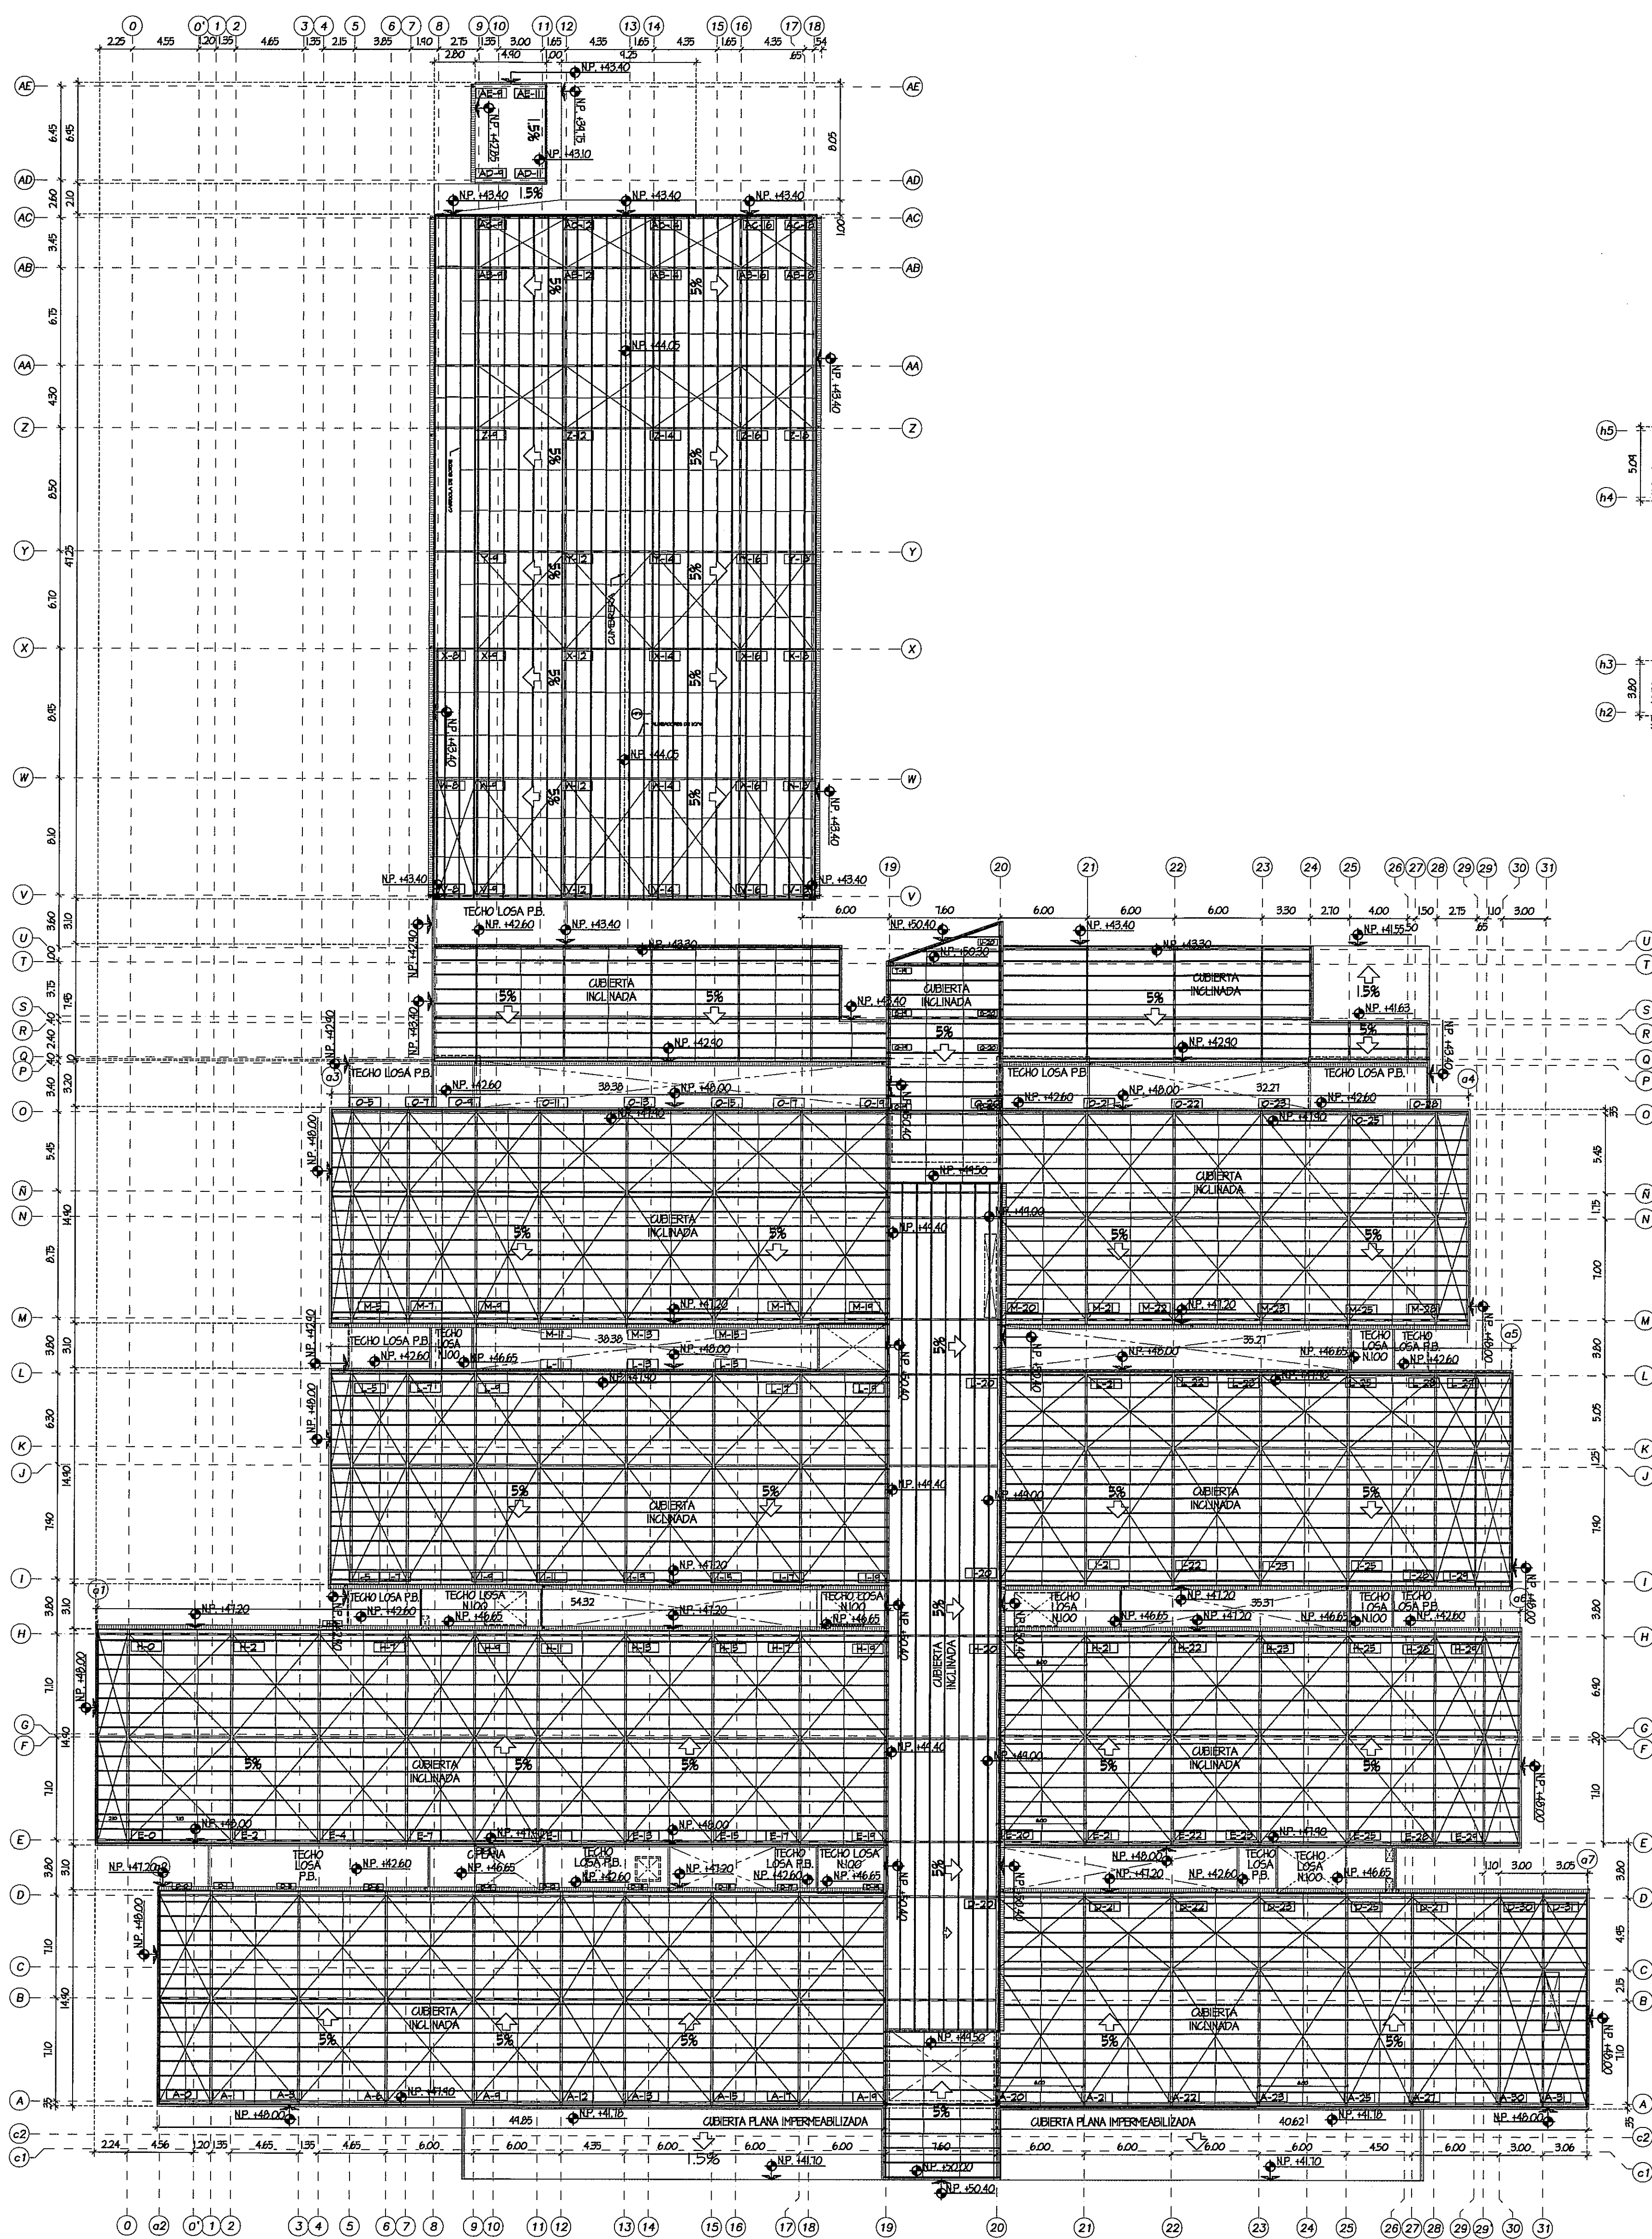


PLANTA GENERAL DE TECHOS
ESCALA 1:250

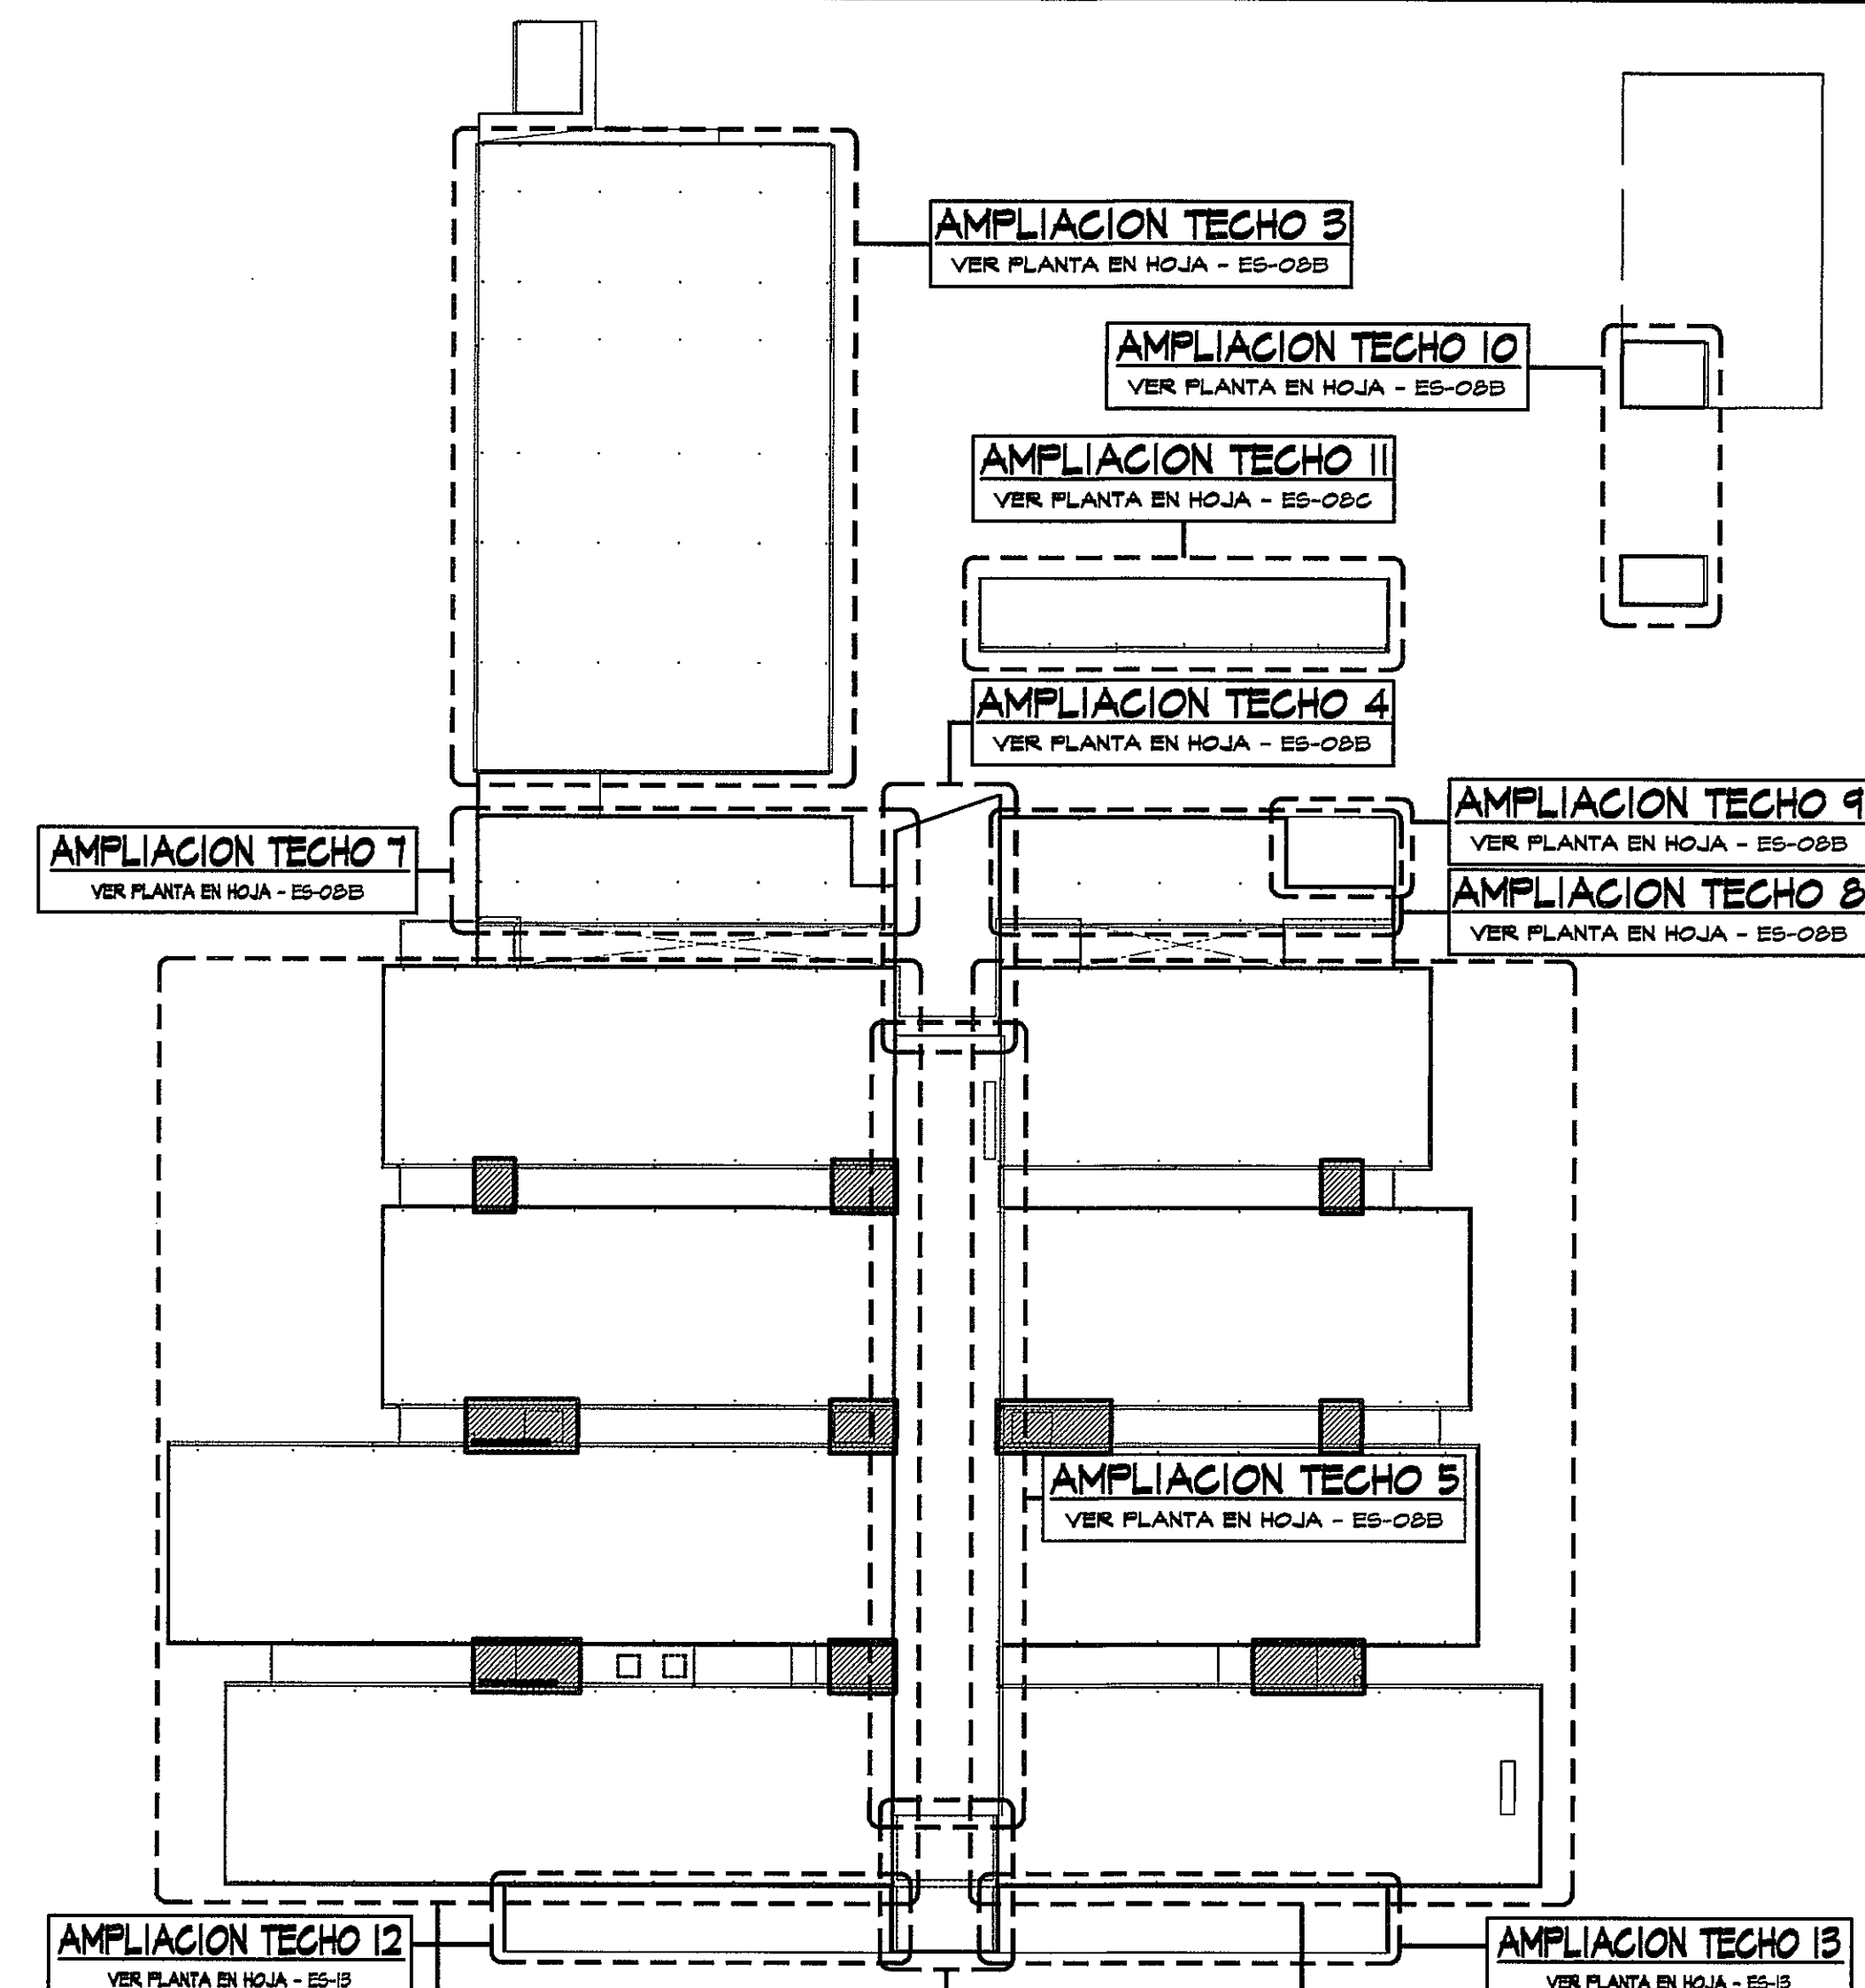

GUIA DE AMPLIACION DE TECHOS POR ZONAS
ESCALA 1:500

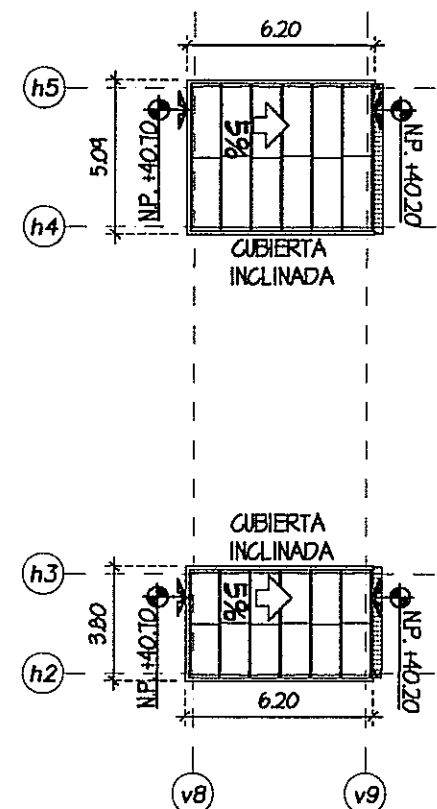

W B
7-7-13
1-18-18 DE 43

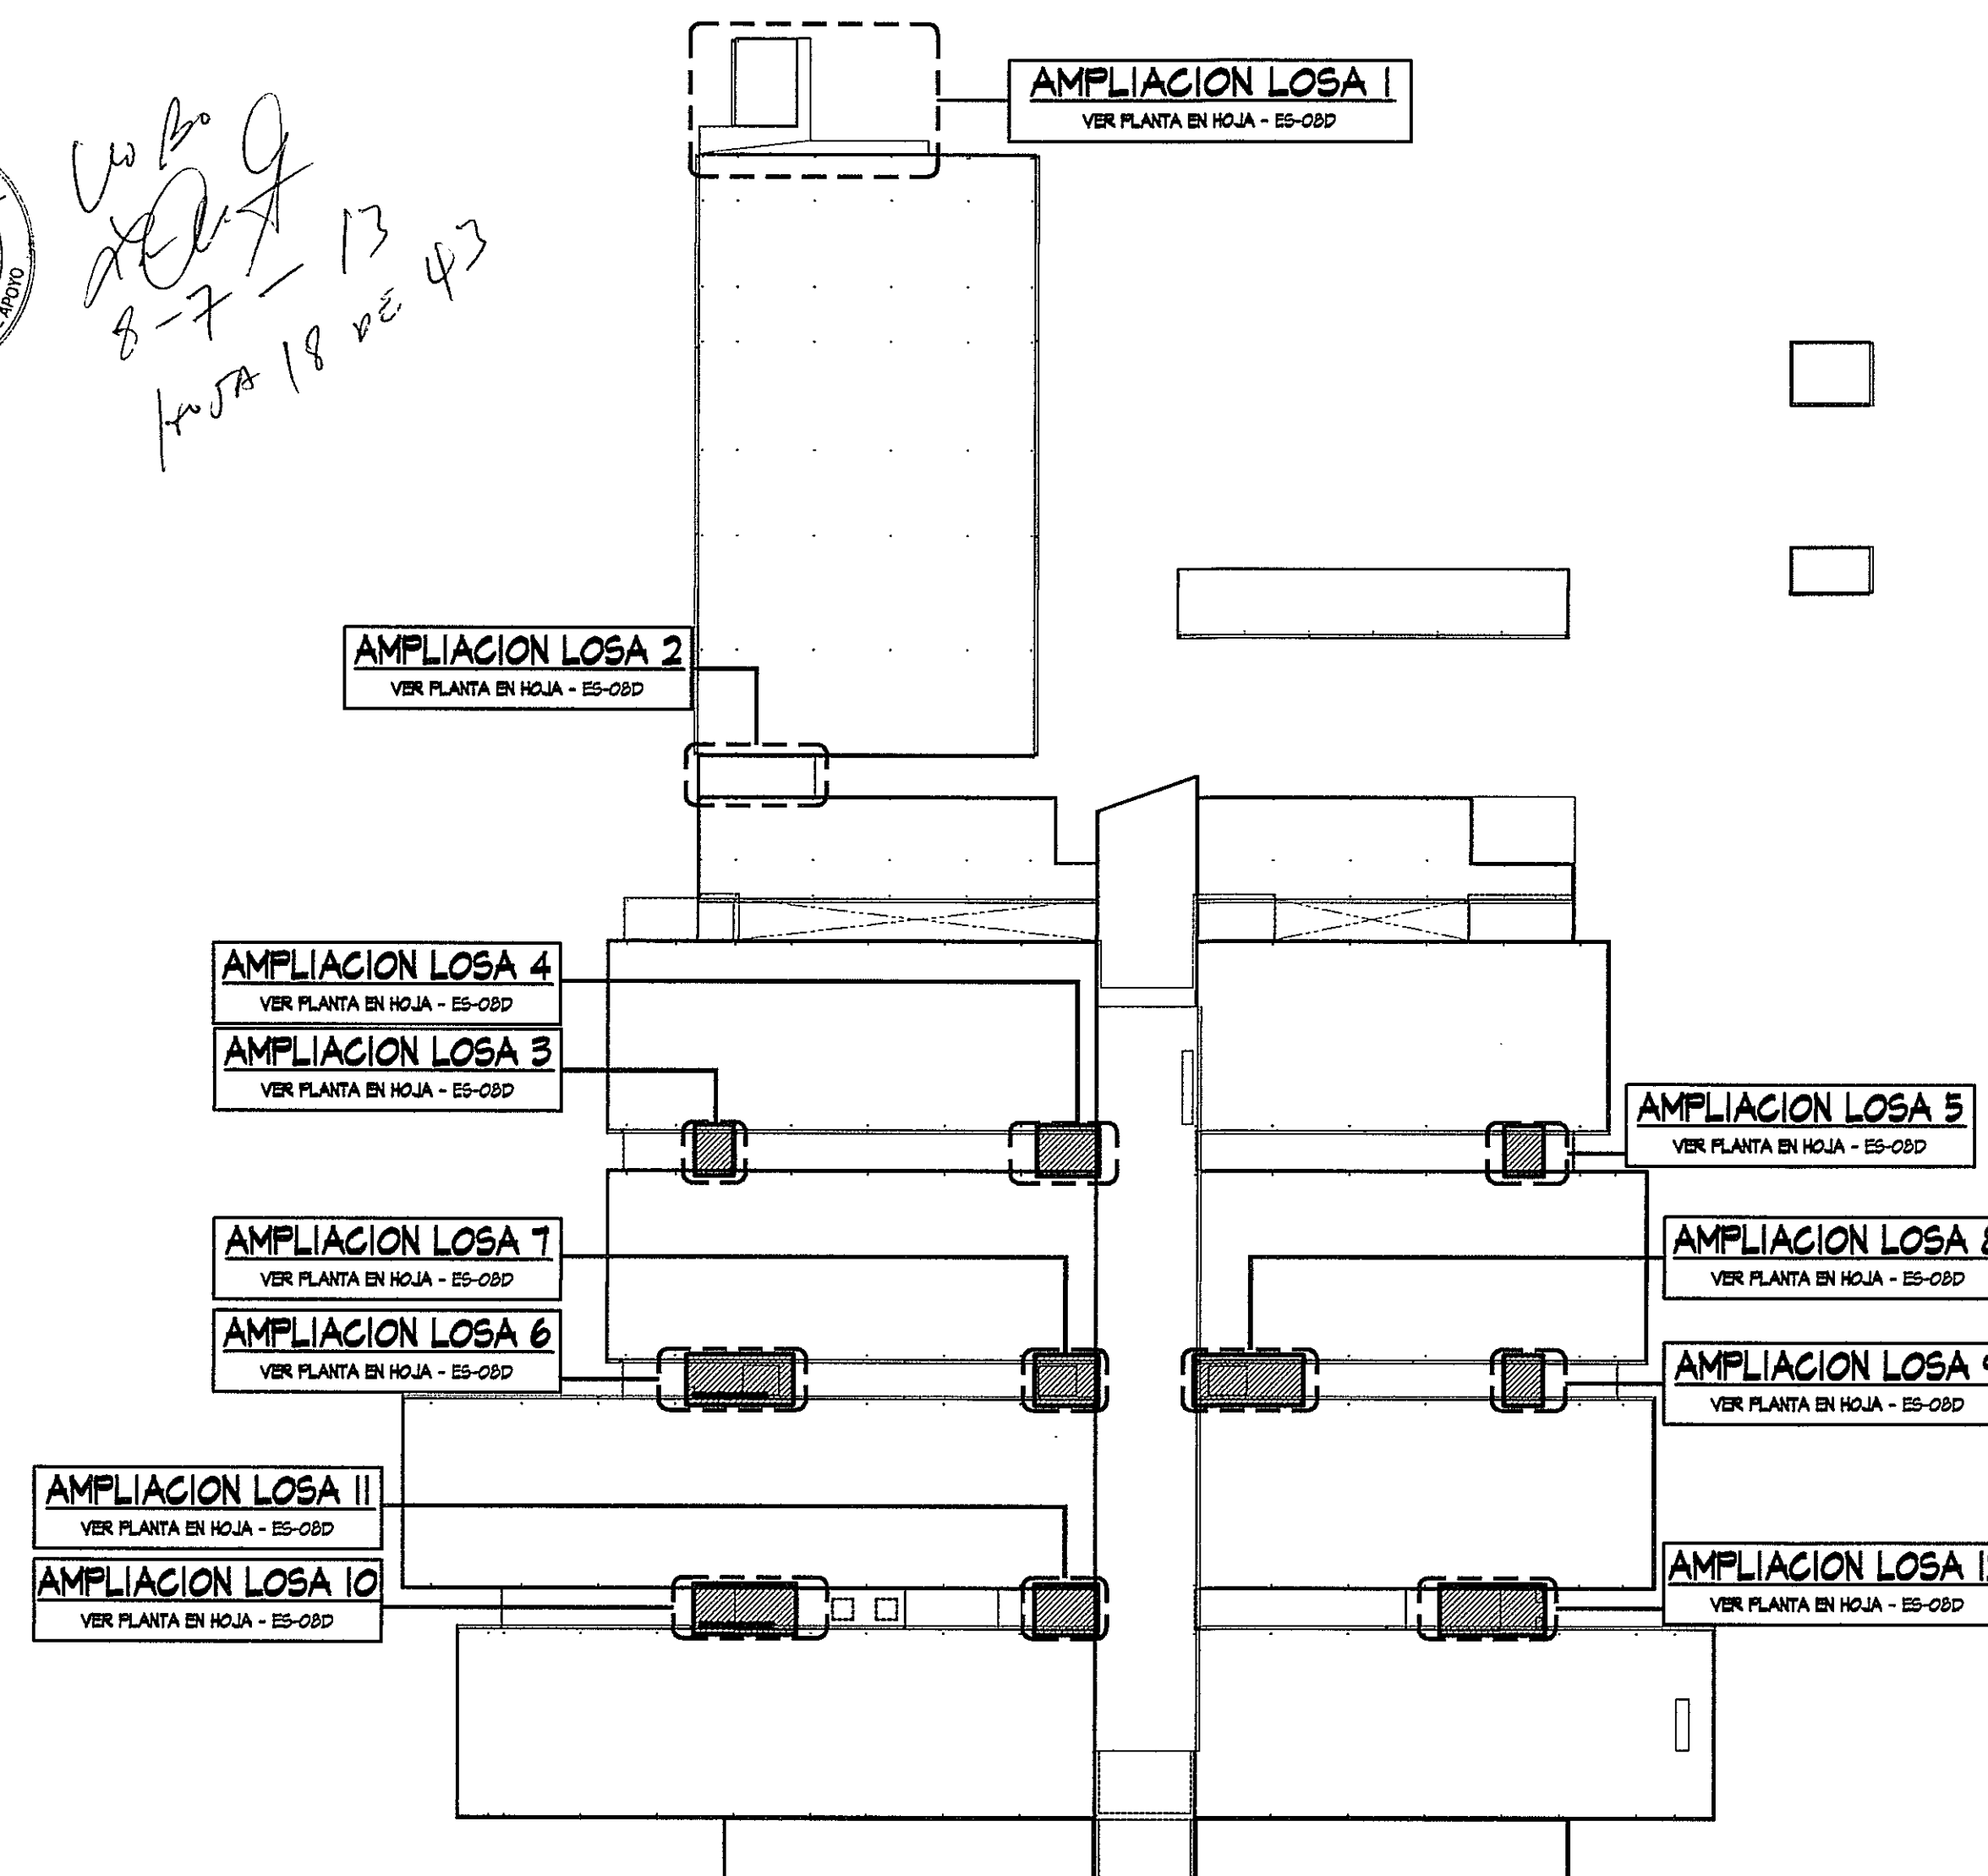

GUIA DE AMPLIACION DE TECHOS DE LOSA POR ZONAS
ESCALA 1:500

PROHIBIDA LA REPRODUCCION TOTAL O PARCIAL, Y EL USO DE SU CONTENIDO SIN EL CONSENTIMIENTO DE SU AUTOR.

JUAN R. DIAZ G. DE M.
INGENIERO CIVIL
LICENCIADO No. 20.456.103
F. R. M. A.
Ley 18 del 20 de ENERO de 1988
JUNTA TECNICA DE INGENIERIA Y ARQUITECTURA

OLMEDO A. GOMEZ MARTINEZ
ARQUITECTO
LICENCIADO No. 20.456.103
F. R. M. A.
Ley 16 del 28 de JUNIO de 1989
JUNTA TECNICA DE INGENIERIA Y ARQUITECTURA

Revision No.	FECHA
REVISION #1	23-AGO-2012
REVISION #2	14-FEB-2013
REVISION #3	21-FEB-2013
REVISION #4	10-MAR-2013
REVISION #5	18-MAR-2013
REVISION #6	02-MAY-2013
REVISION #7	28-JUN-2013



DIRECCION NACIONAL DE
INFRAESTRUCTURA Y SERVICIOS
DE APOYO (DINISA)

PROYECTO:
CONSTRUCCION DE NUEVO EDIFICIO INSTITUCIONAL
POLICLINICA DR. MANUEL DE JESUS ROJAS
PROPIEDAD DE LA CAJA DEL SEGURO SOCIAL DE PANAMA
UBICADO EN LA URB. VILLA MONICA, CARRETERA INTERAMERICANA
DISTRITO DE AGUADULCE, PROV. DE COCLE, REPUBLICA DE PANAMA

DISEÑO ARQUITECTONICO:
ARQ. OLMEDO GOMEZ/SERTA
ESTRUCTURA:
ING. JUAN RAUL DIAZ
ELECTRICIDAD:
ING. MANUEL PADILLA
SISTEMAS ESPECIALES:
ING. DORANSE HURTADO

REVISION:
ARQ. OLMEDO GOMEZ
REVISION:
SERTA
DESARROLLO:
SERTA
FECHA:
2012
PROYECTO No.
2012-DES-014

riva s.a.
S.A.I.I.C.F.A.

ES-08

POLICLINICA DR. MANUEL DE JESUS ROJAS

JEFE DE
DEPARTAMENTO

DIRECTOR DE
INGENIERIA Y ARQUITECTURA

DIRECTOR DE OBRAS Y CONSTRUCCIONES MUNICIPALES

PLANTA GENERAL DE ESTRUCTURAS DE TECHOS

FLUMERIA:
M.P. HECTOR HASSELL
AIRE ACONDICIONADO:
ING. OSVALDO ADAMES
GASES MEDICOS:
ING. VICENTE PEÑALOZA

HOJA No.
DE