



TABLA DE VIGUETAS

METALDECK	SEPARACION (MTS)	VIGA
VT1	1.50	WF 10x22
VT2	1.45	WF 10x22
VT3	1.52	WF 10x22
VT4	1.50	WF 12x26
VT5	1.55	WF 10x22
VT6	1.38	WF 10x22
VT7	1.29	WF 8x15
VT8	1.55	WF 8x15
VT9	1.45	WF 8x15
VT10	1.52	WF 8x15
VT11	1.50	WF 8x15
VT12	1.38	WF 8x15
VT13	1.29	WF 12x26
VT14	1.55	WF 12x26
VT15	1.45	WF 12x26
VT16	1.52	WF 12x26
VT17	1.38	WF 12x26
VT18	1.29	WF 10x22
VT19	1.48	WF 8x15
VT20	1.60	WF 8x15
VT21	0.68	WF 8x15
VT22	0.83	WF 8x15
VT23	1.43	WF 8x15
VT24	1.20	WF 8x15
VT25	1.42	WF 10x22
VT26	1.31	WF 12x26
VT27	1.31	WF 10x22
VT28	1.35	WF 10x22


LEYENDA	
WF1	WF 10x26
WF2	WF 16x40
WF3	WF 18x50
WF4	WF 18x60
WF5	WF 12x30
WF6	WF 8x15
WF7	WF 8x18
WF8	WF 10x22
WF9	WF 8x21
WF10	WF 8x24
WF11	WF 6x15

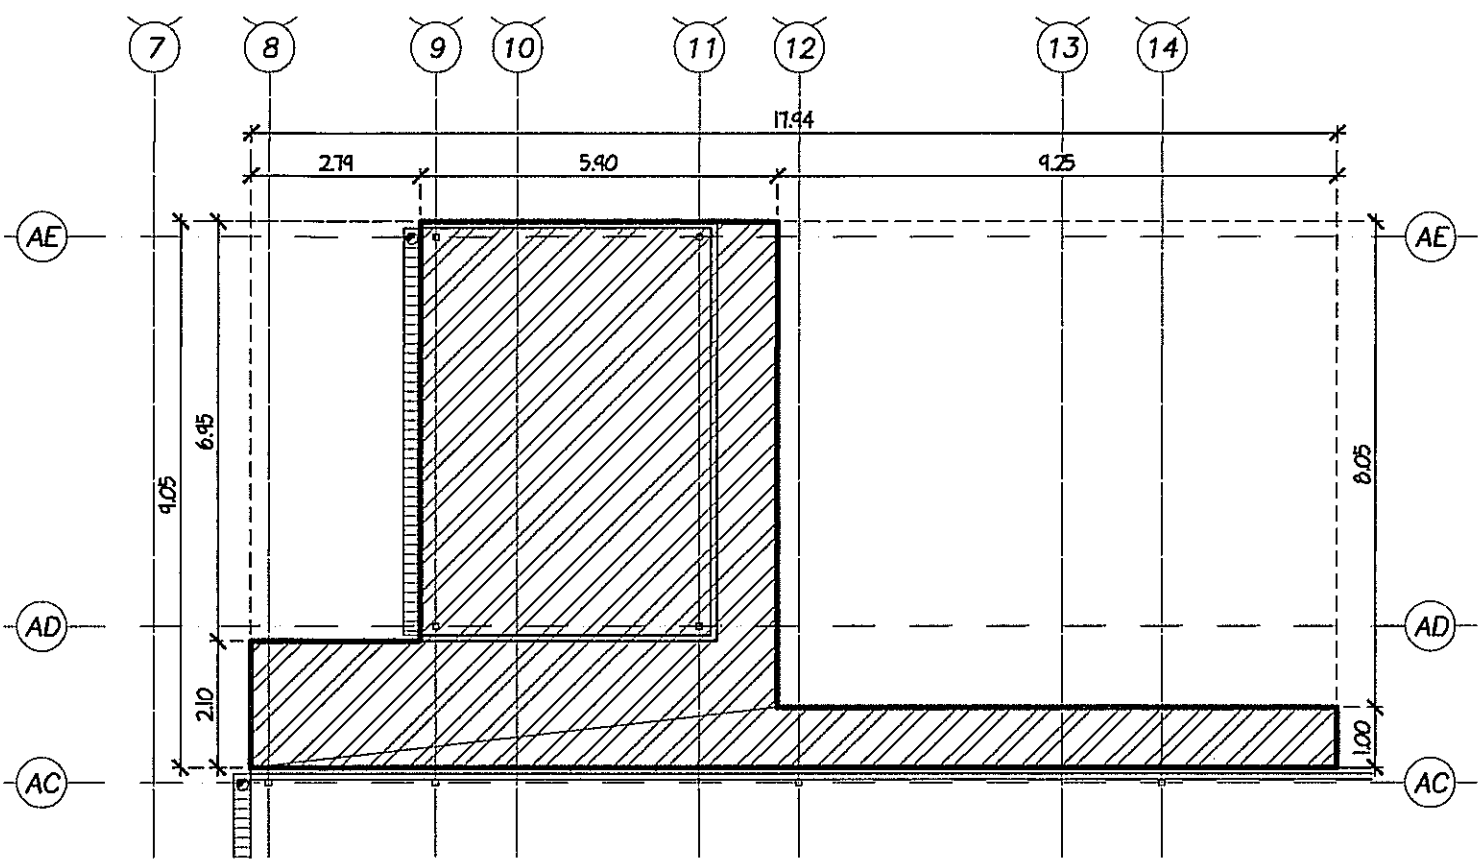


AMPLIACION DE LOSA 1
ESCALA 1:125

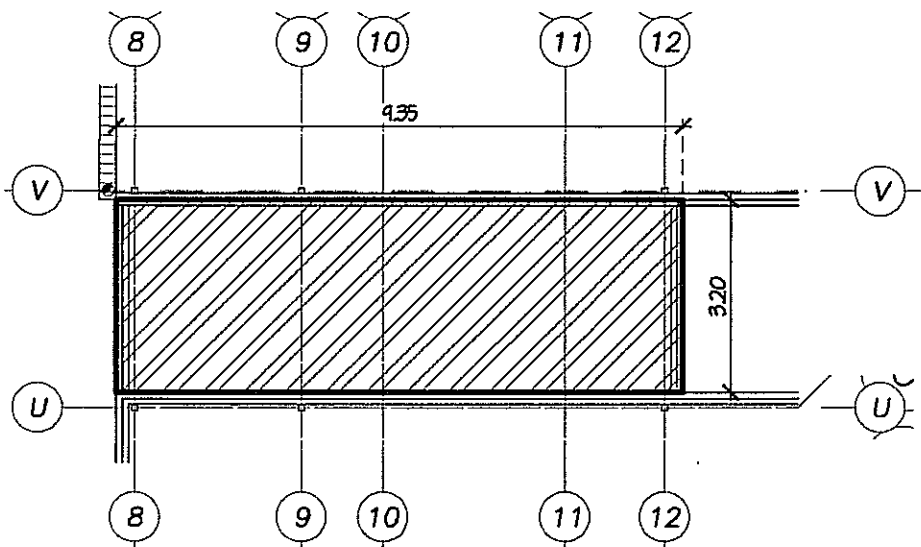


AMPLIACION DE LOSA 2
ESCALA 1:125

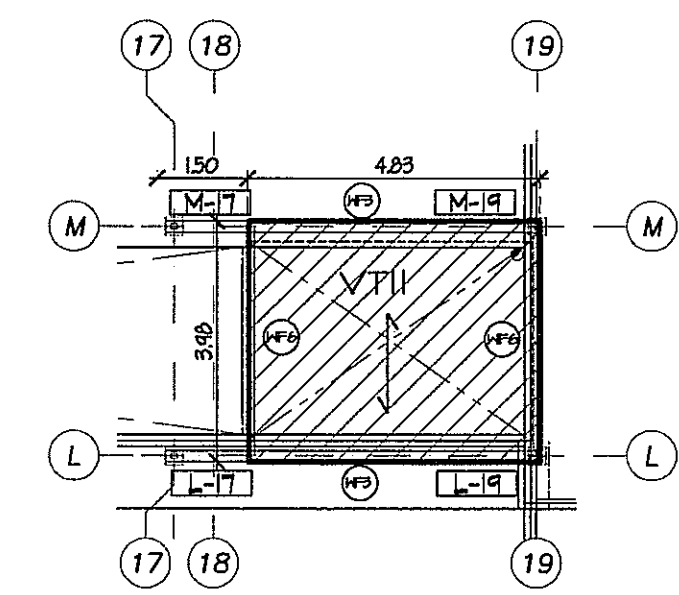


AMPLIACION DE LOSA 3
ESCALA 1:125

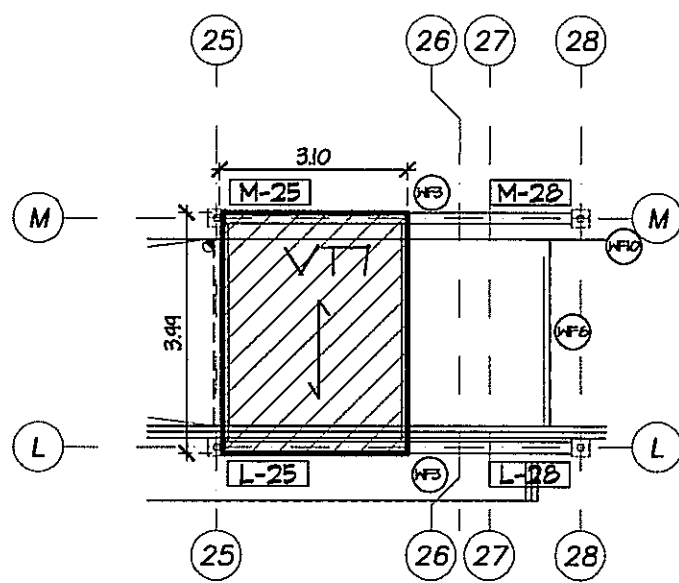


AMPLIACION DE LOSA 4
ESCALA 1:125

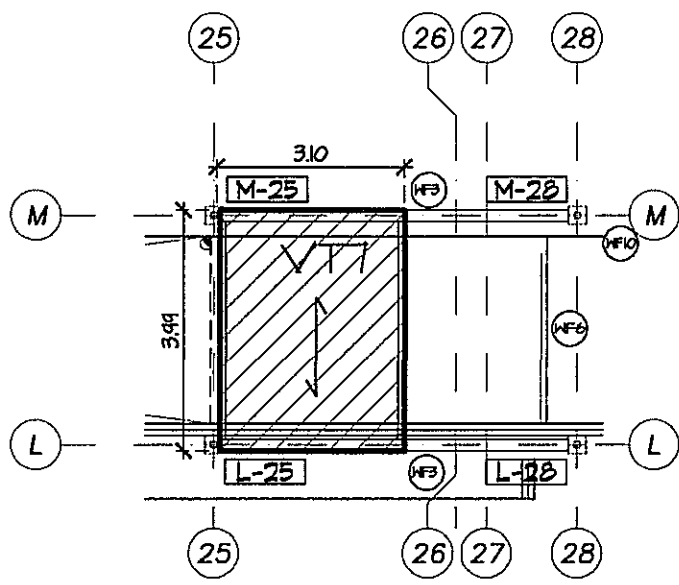


AMPLIACION DE LOSA 5
ESCALA 1:125

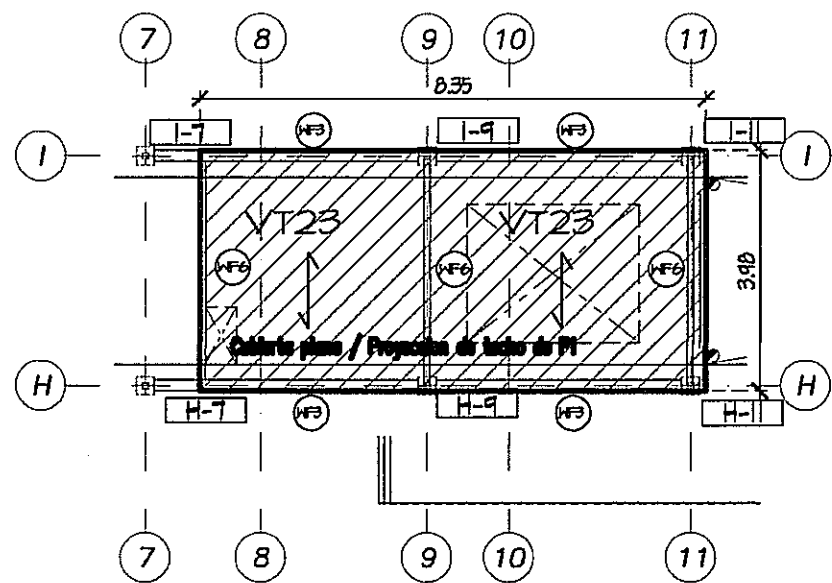


AMPLIACION DE LOSA 6
ESCALA 1:125

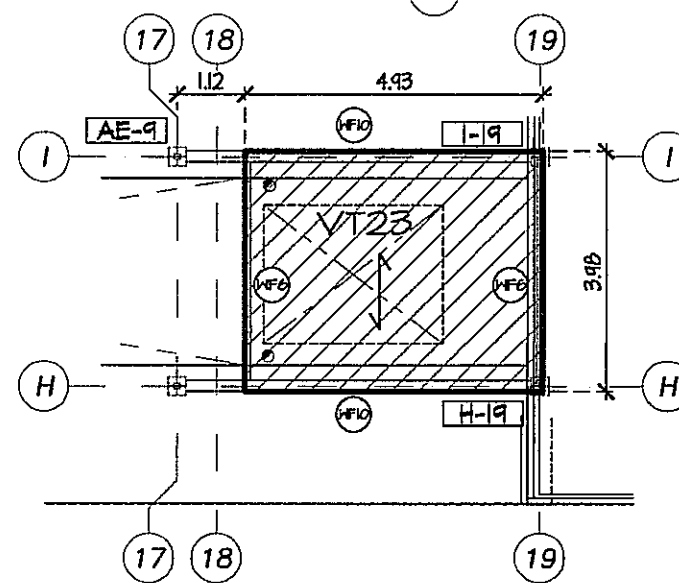


AMPLIACION DE LOSA 7
ESCALA 1:125

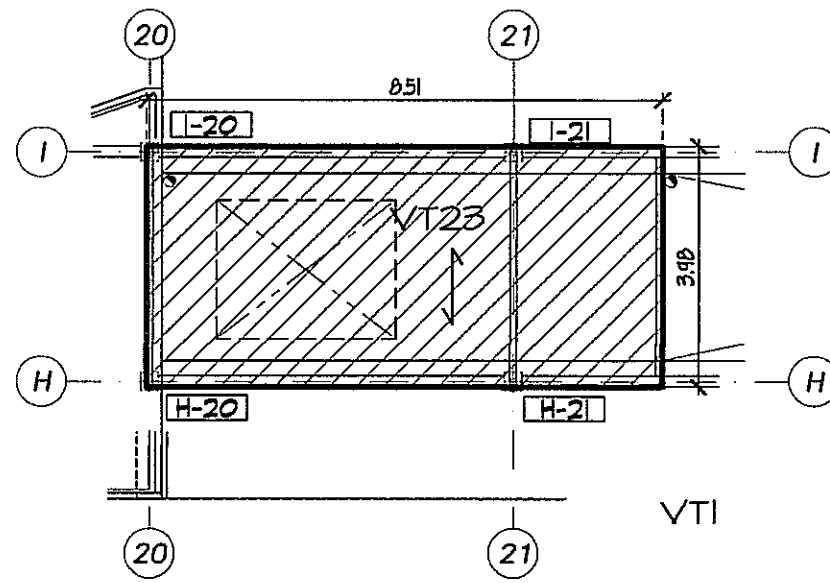


AMPLIACION DE LOSA 8
ESCALA 1:125

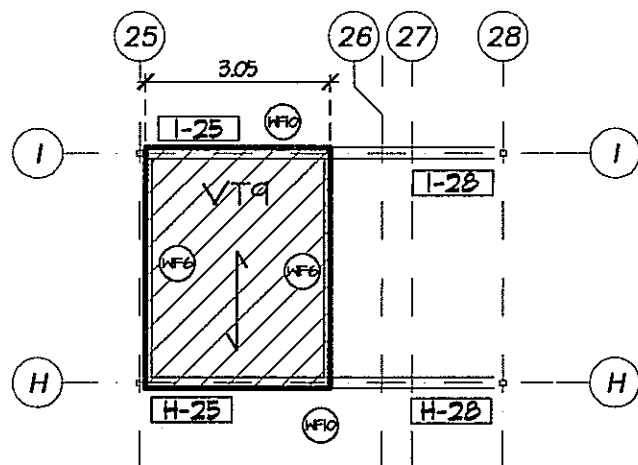


AMPLIACION DE LOSA 9
ESCALA 1:125

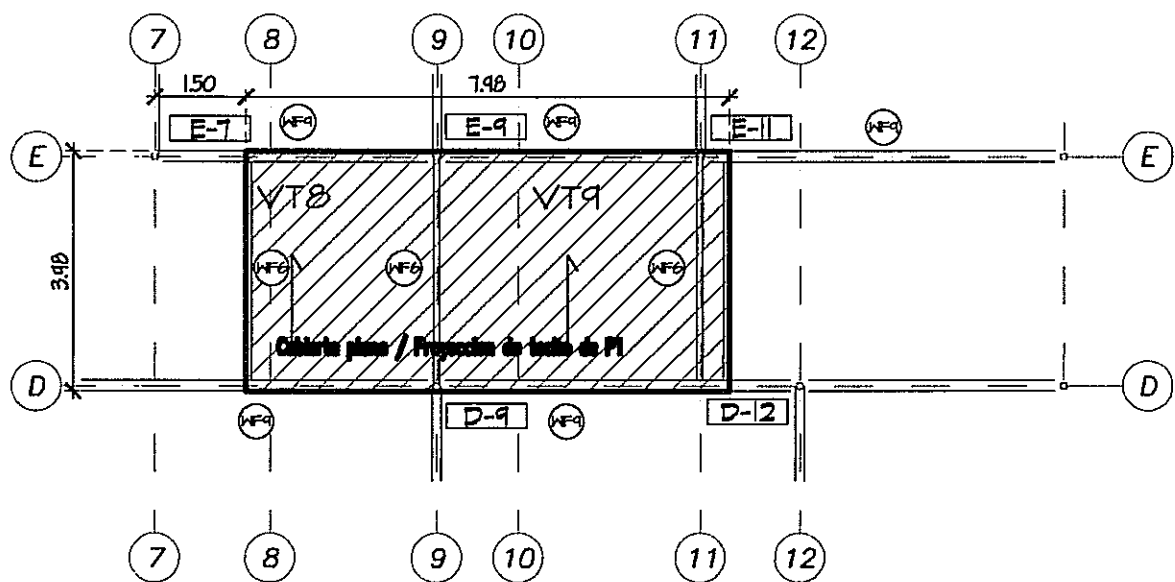

AMPLIACION DE LOSA 10
ESCALA 1:125

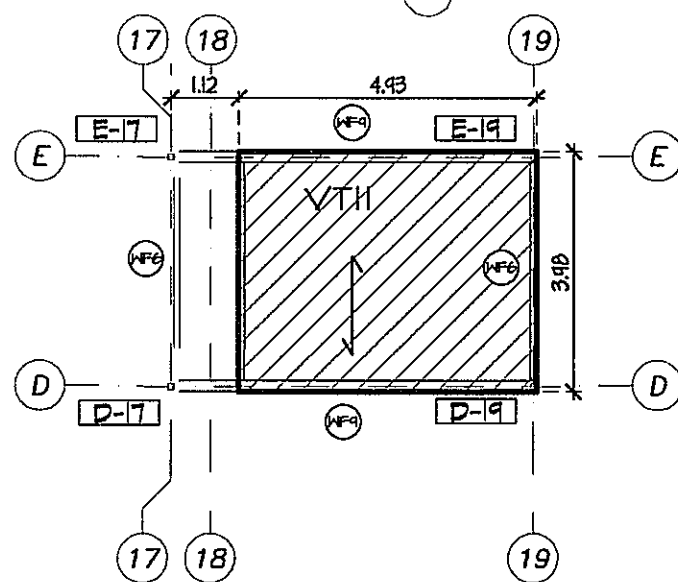

AMPLIACION DE LOSA 11
ESCALA 1:125

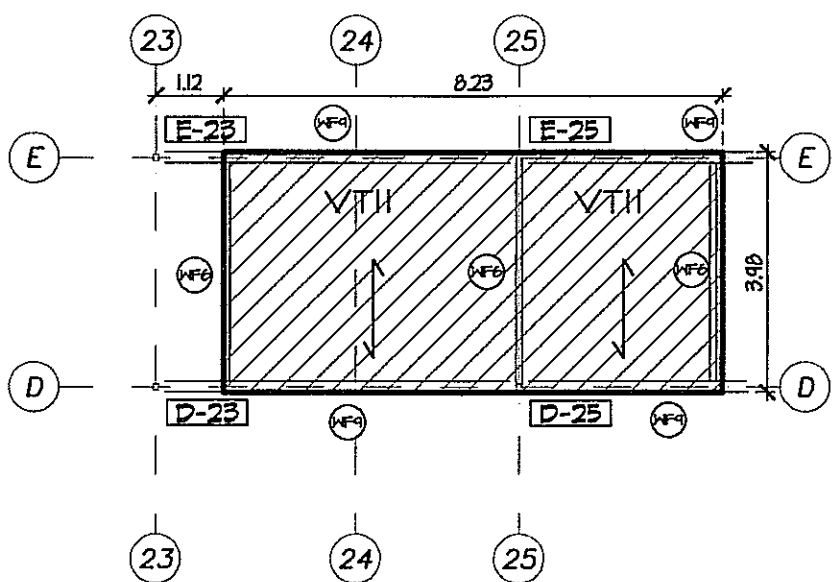

AMPLIACION DE LOSA 12
ESCALA 1:125




Handwritten signature and date: 8-7-13, Hoja 21 de 43

PROHIBIDA LA REPRODUCCION TOTAL O PARCIAL, Y EL USO DE SU CONTENIDO SIN EL CONSENTIMIENTO DE SU AUTOR.

JUAN R. DIAZ G. DE M.
INGENIERO CIVIL
LICENCIA Nº 85-006-025

OLMEDO A. GOMEZ MARTINEZ
INGENIERO CIVIL
LICENCIA Nº 306-061-003

Revision No.	FECHA
REVISION #1	23-AGO-2012
REVISION #2	14-FEB-2013
REVISION #3	21-FEB-2013
REVISION #4	10-MAR-2013
REVISION #5	18-MAR-2013
REVISION #6	02-MAY-2013
REVISION #7	28-JUN-2013

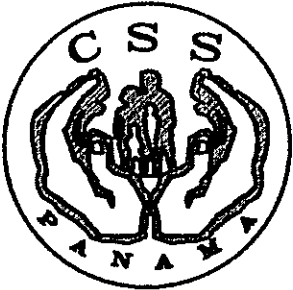

DIRECCION NACIONAL DE
INFRAESTRUCTURA Y SERVICIOS
DE APOYO (DINISA)

PROYECTO:
CONSTRUCCION DE NUEVO EDIFICIO INSTITUCIONAL
POLICLINICA DR. MANUEL DE JESUS ROJAS
PROPIEDAD DE LA CAJA DEL SEGURO SOCIAL DE PANAMA
UBICADO EN LA URB. VILLA MONICA, CARRETERA INTERAMERICANA
DISTRITO DE AGUADULCE, PROV. DE COCLE, REPUBLICA DE PANAMA

DISEÑO ARQUITECTONICO:
ARQ. OLMEDO GOMEZ/SERTA
ESTRUCTURA:
ING. JUAN RAUL DIAZ
ELECTRICIDAD:
ING. MANUEL PADILLA
SISTEMAS ESPECIALES:
ING. DORANSE HURTADO
PLOMERIA:
ING. CARLOS TRIBALDOS
AIRE ACONDICIONADO:
ING. OSVALDO ADAMES
GASES MEDICOS:
ING. VICENTE PEÑALOZA

riva s.a.
S.A.I.I.C.F.A.

ES-08C

REVISION:
ARQ. OLMEDO GOMEZ
REVISION:
SERTA
DESARROLLO:
SERTA
FECHA:
2012
PROYECTO No.
2012-DES-014
HOJA No.
DE