


LEYENDA	
WF1	WF 10x26
WF2	WF 16x40
WF3	WF 18x50
WF4	WF 18x60
WF5	WF 12x30
WF6	WF 8x15
WF7	WF 8x18
WF8	WF 10x22
WF9	WF 8x21
WF10	WF 8x24
WF11	WF 6x15

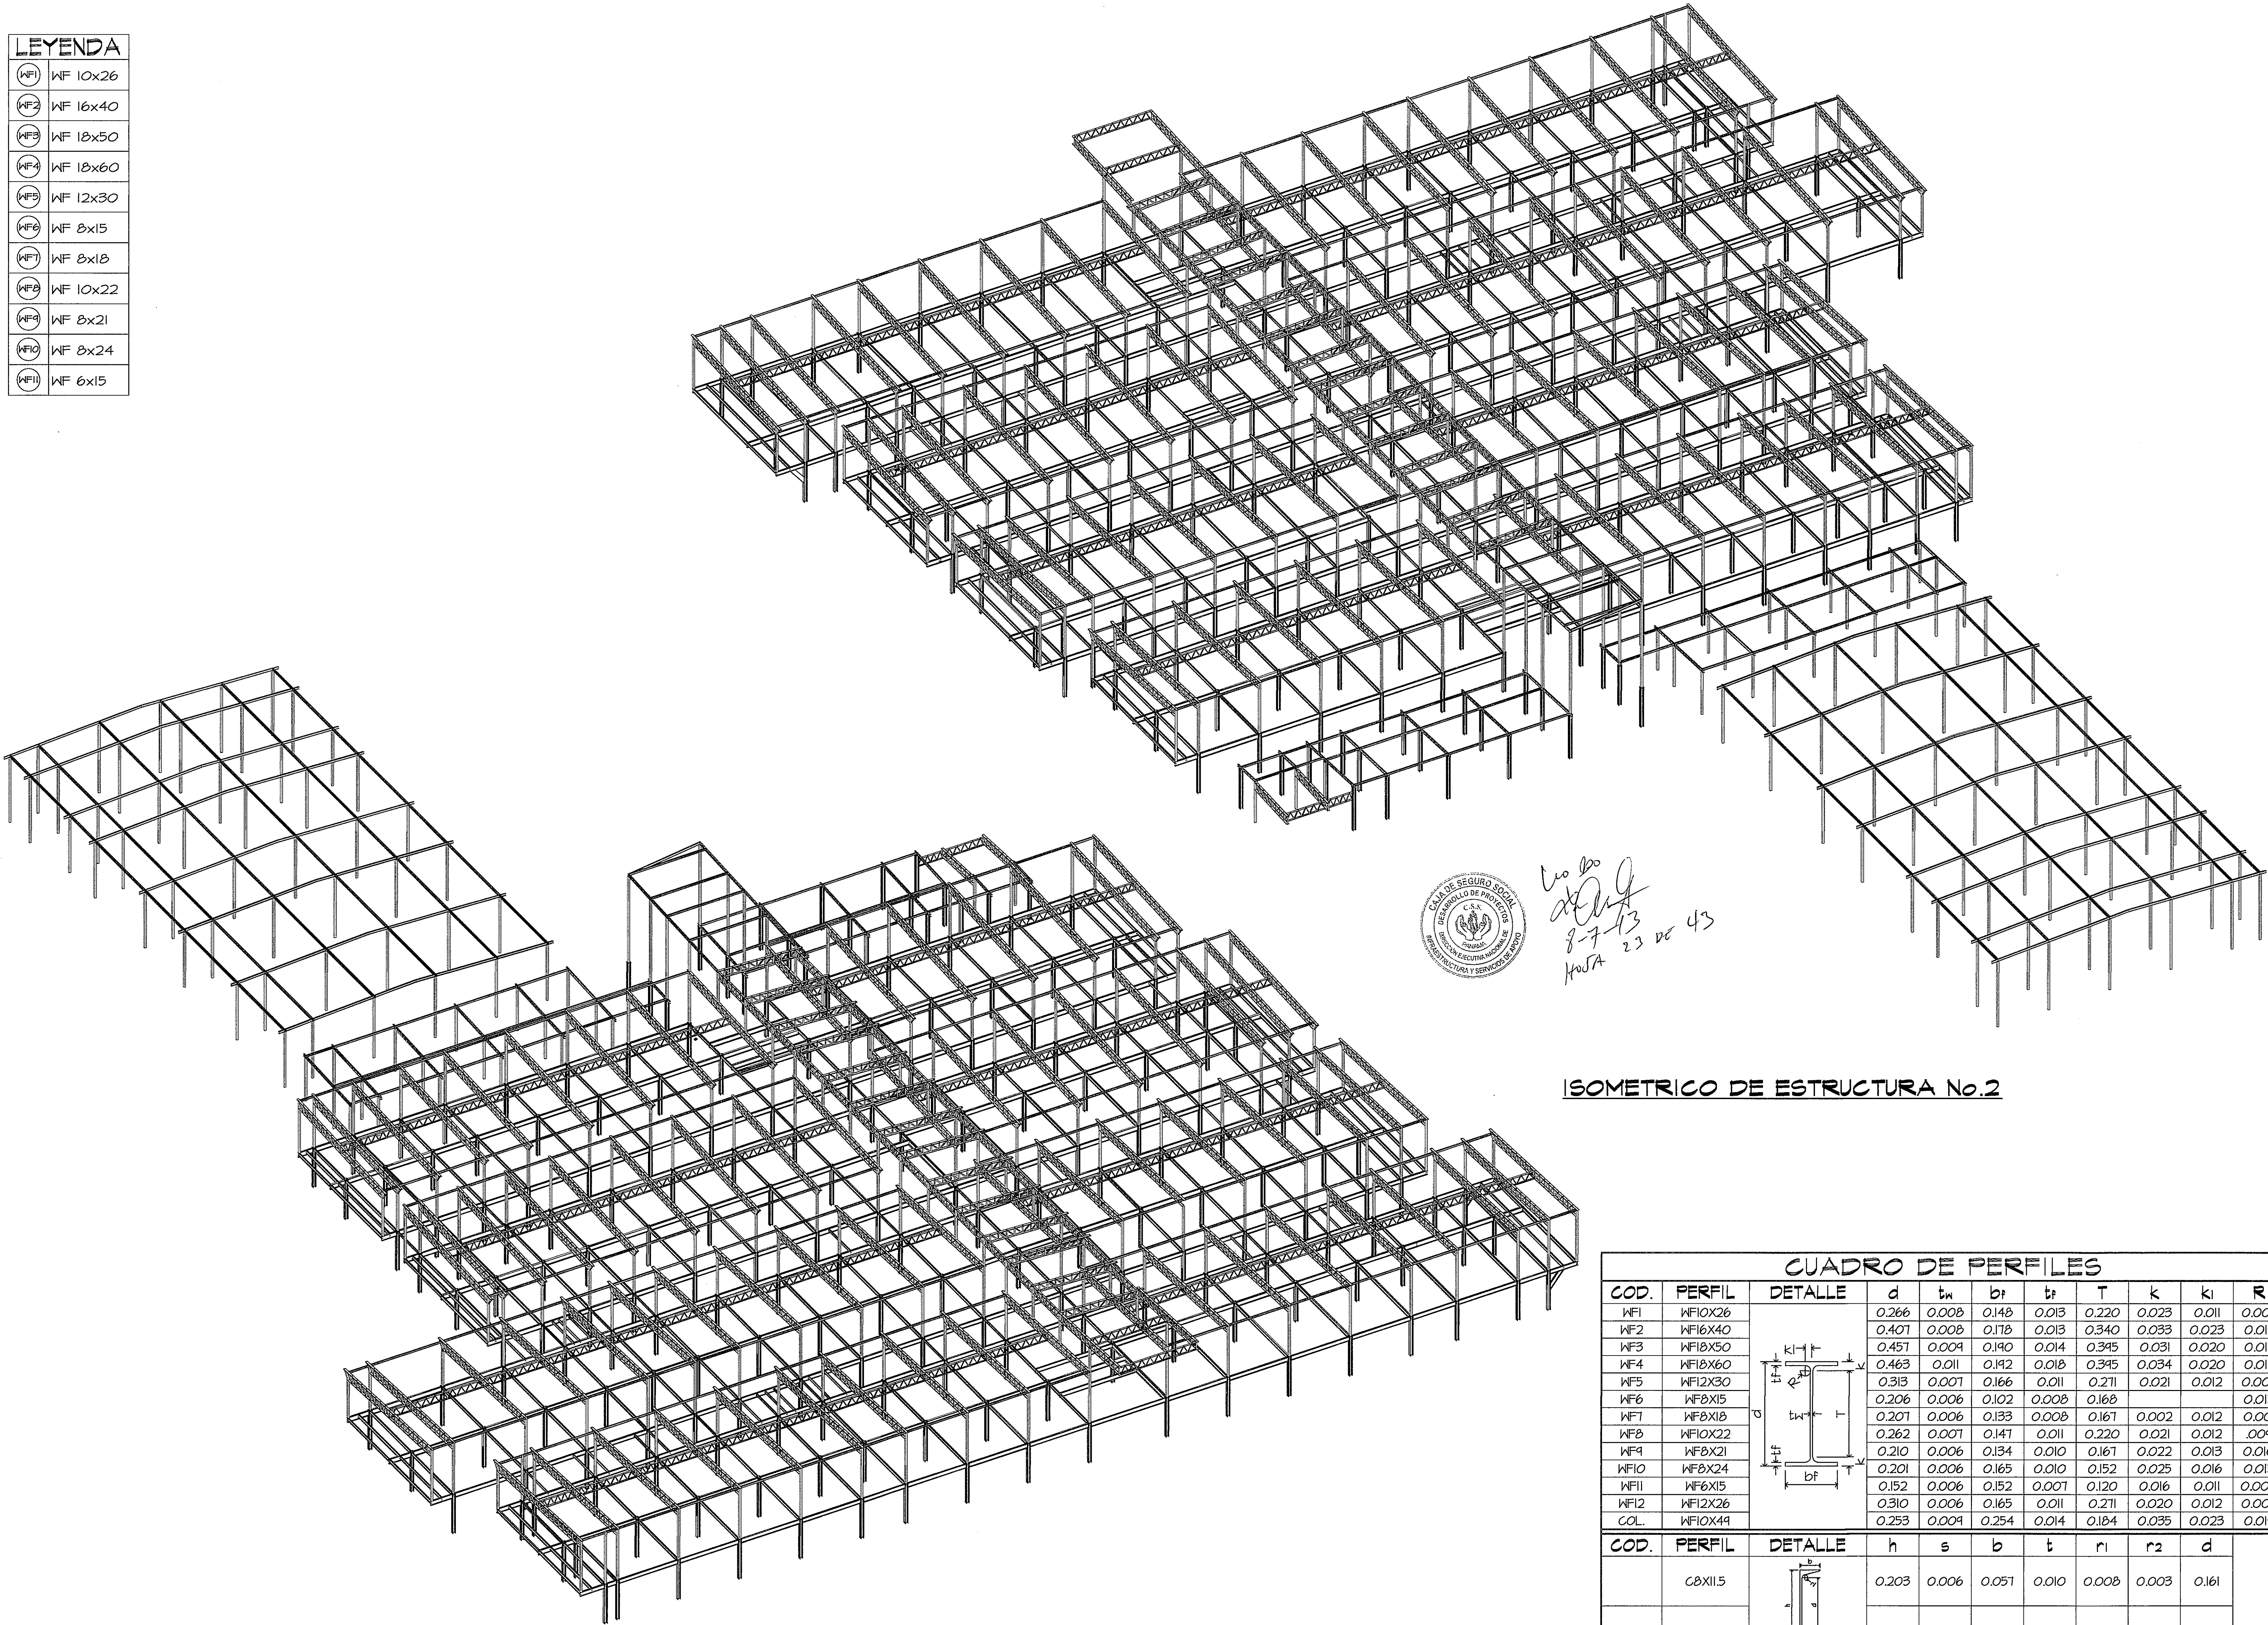


Verbo
8-7-13
KODA 23 de 43

ISOMETRICO DE ESTRUCTURA No.2


CUADRO DE PERFILES											
COD.	PERFIL	DETALLE	d	tw	bf	tf	T	k	ki	R	
WF1	WF10X26		0.266	0.008	0.148	0.013	0.220	0.023	0.011	0.009	
WF2	WF16X40		0.407	0.008	0.118	0.013	0.340	0.033	0.023	0.019	
WF3	WF18X50		0.457	0.009	0.190	0.014	0.345	0.031	0.020	0.015	
WF4	WF18X60		0.463	0.011	0.192	0.018	0.345	0.034	0.020	0.015	
WF5	WF12X30		0.313	0.007	0.166	0.011	0.271	0.021	0.012	0.009	
WF6	WF8X15		0.206	0.006	0.102	0.008	0.168			0.013	
WF7	WF8X18		0.207	0.006	0.133	0.008	0.167	0.002	0.012	0.001	
WF8	WF10X22		0.262	0.007	0.147	0.011	0.220	0.021	0.012	0.009	
WF9	WF8X21		0.210	0.006	0.134	0.010	0.167	0.022	0.013	0.010	
WF10	WF8X24		0.201	0.006	0.165	0.010	0.152	0.025	0.016	0.013	
WF11	WF6X15		0.152	0.006	0.152	0.007	0.120	0.016	0.011	0.008	
WF12	WF12X26		0.310	0.006	0.165	0.011	0.271	0.020	0.012	0.009	
COL.	WF10X49		0.253	0.009	0.254	0.014	0.184	0.035	0.023	0.019	
COD.	PERFIL	DETALLE	h	s	b	t	r1	r2	d		
	C8X11.5		0.203	0.006	0.051	0.010	0.008	0.003	0.161		
	C6X8.5		0.152	0.005	0.044	0.009	0.039	0.003	0.115		

ISOMETRICO DE ESTRUCTURA No.1

PROHIBIDA LA REPRODUCCION TOTAL O PARCIAL, Y EL USO DE SU CONTENIDO SIN EL CONSENTIMIENTO DE SU AUTOR.

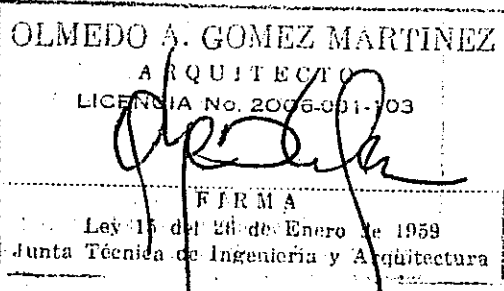

Revision No.	FECHA
REVISION #1	23-AGO-2012
REVISION #2	14-FEB-2013
REVISION #3	27-FEB-2013
REVISION #4	10-MAR-2013
REVISION #5	18-MAR-2013
REVISION #6	02-MAY-2013
REVISION #7	28-JUN-2013

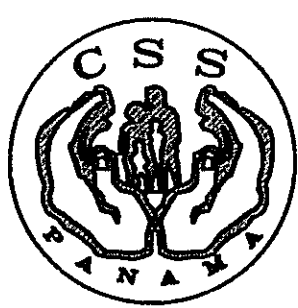

PROYECTO:
CONSTRUCCION DE NUEVO EDIFICIO INSTITUCIONAL
POLICLINICA DR. MANUEL DE JESUS ROJAS
PROPIEDAD DE LA CAJA DEL SEGURO SOCIAL DE PANAMA
UBICADO EN LA URB. VILLA MONICA, CARRETERA INTERAMERICANA
DISTRITO DE AGUADULCE, PROV. DE COCLE, REPUBLICA DE PANAMA

DISEÑO ARQUITECTONICO:
ARQ. OLMEDO GOMEZ/SERTA
ESTRUCTURA:
ING. JUAN RAUL DIAZ
ELECTRICIDAD:
ING. MANUEL PADILLA
SISTEMAS ESPECIALES:
ING. DORANSE HURTADO
PLOMERIA:
M.P. HECTOR HASSELL
AIRE ACONDICIONADO:
ING. OSVALDO ADAMES
GASES MEDICOS:
ING. VICENTE PEÑALOZA



REVISION:
AND. OLMEDO GOMEZ
REVISION:
SERTA
DESARROLLO:
SERTA
FECHA:
2012
PROYECTO No.
2012-DES-014

ES-10

DE