



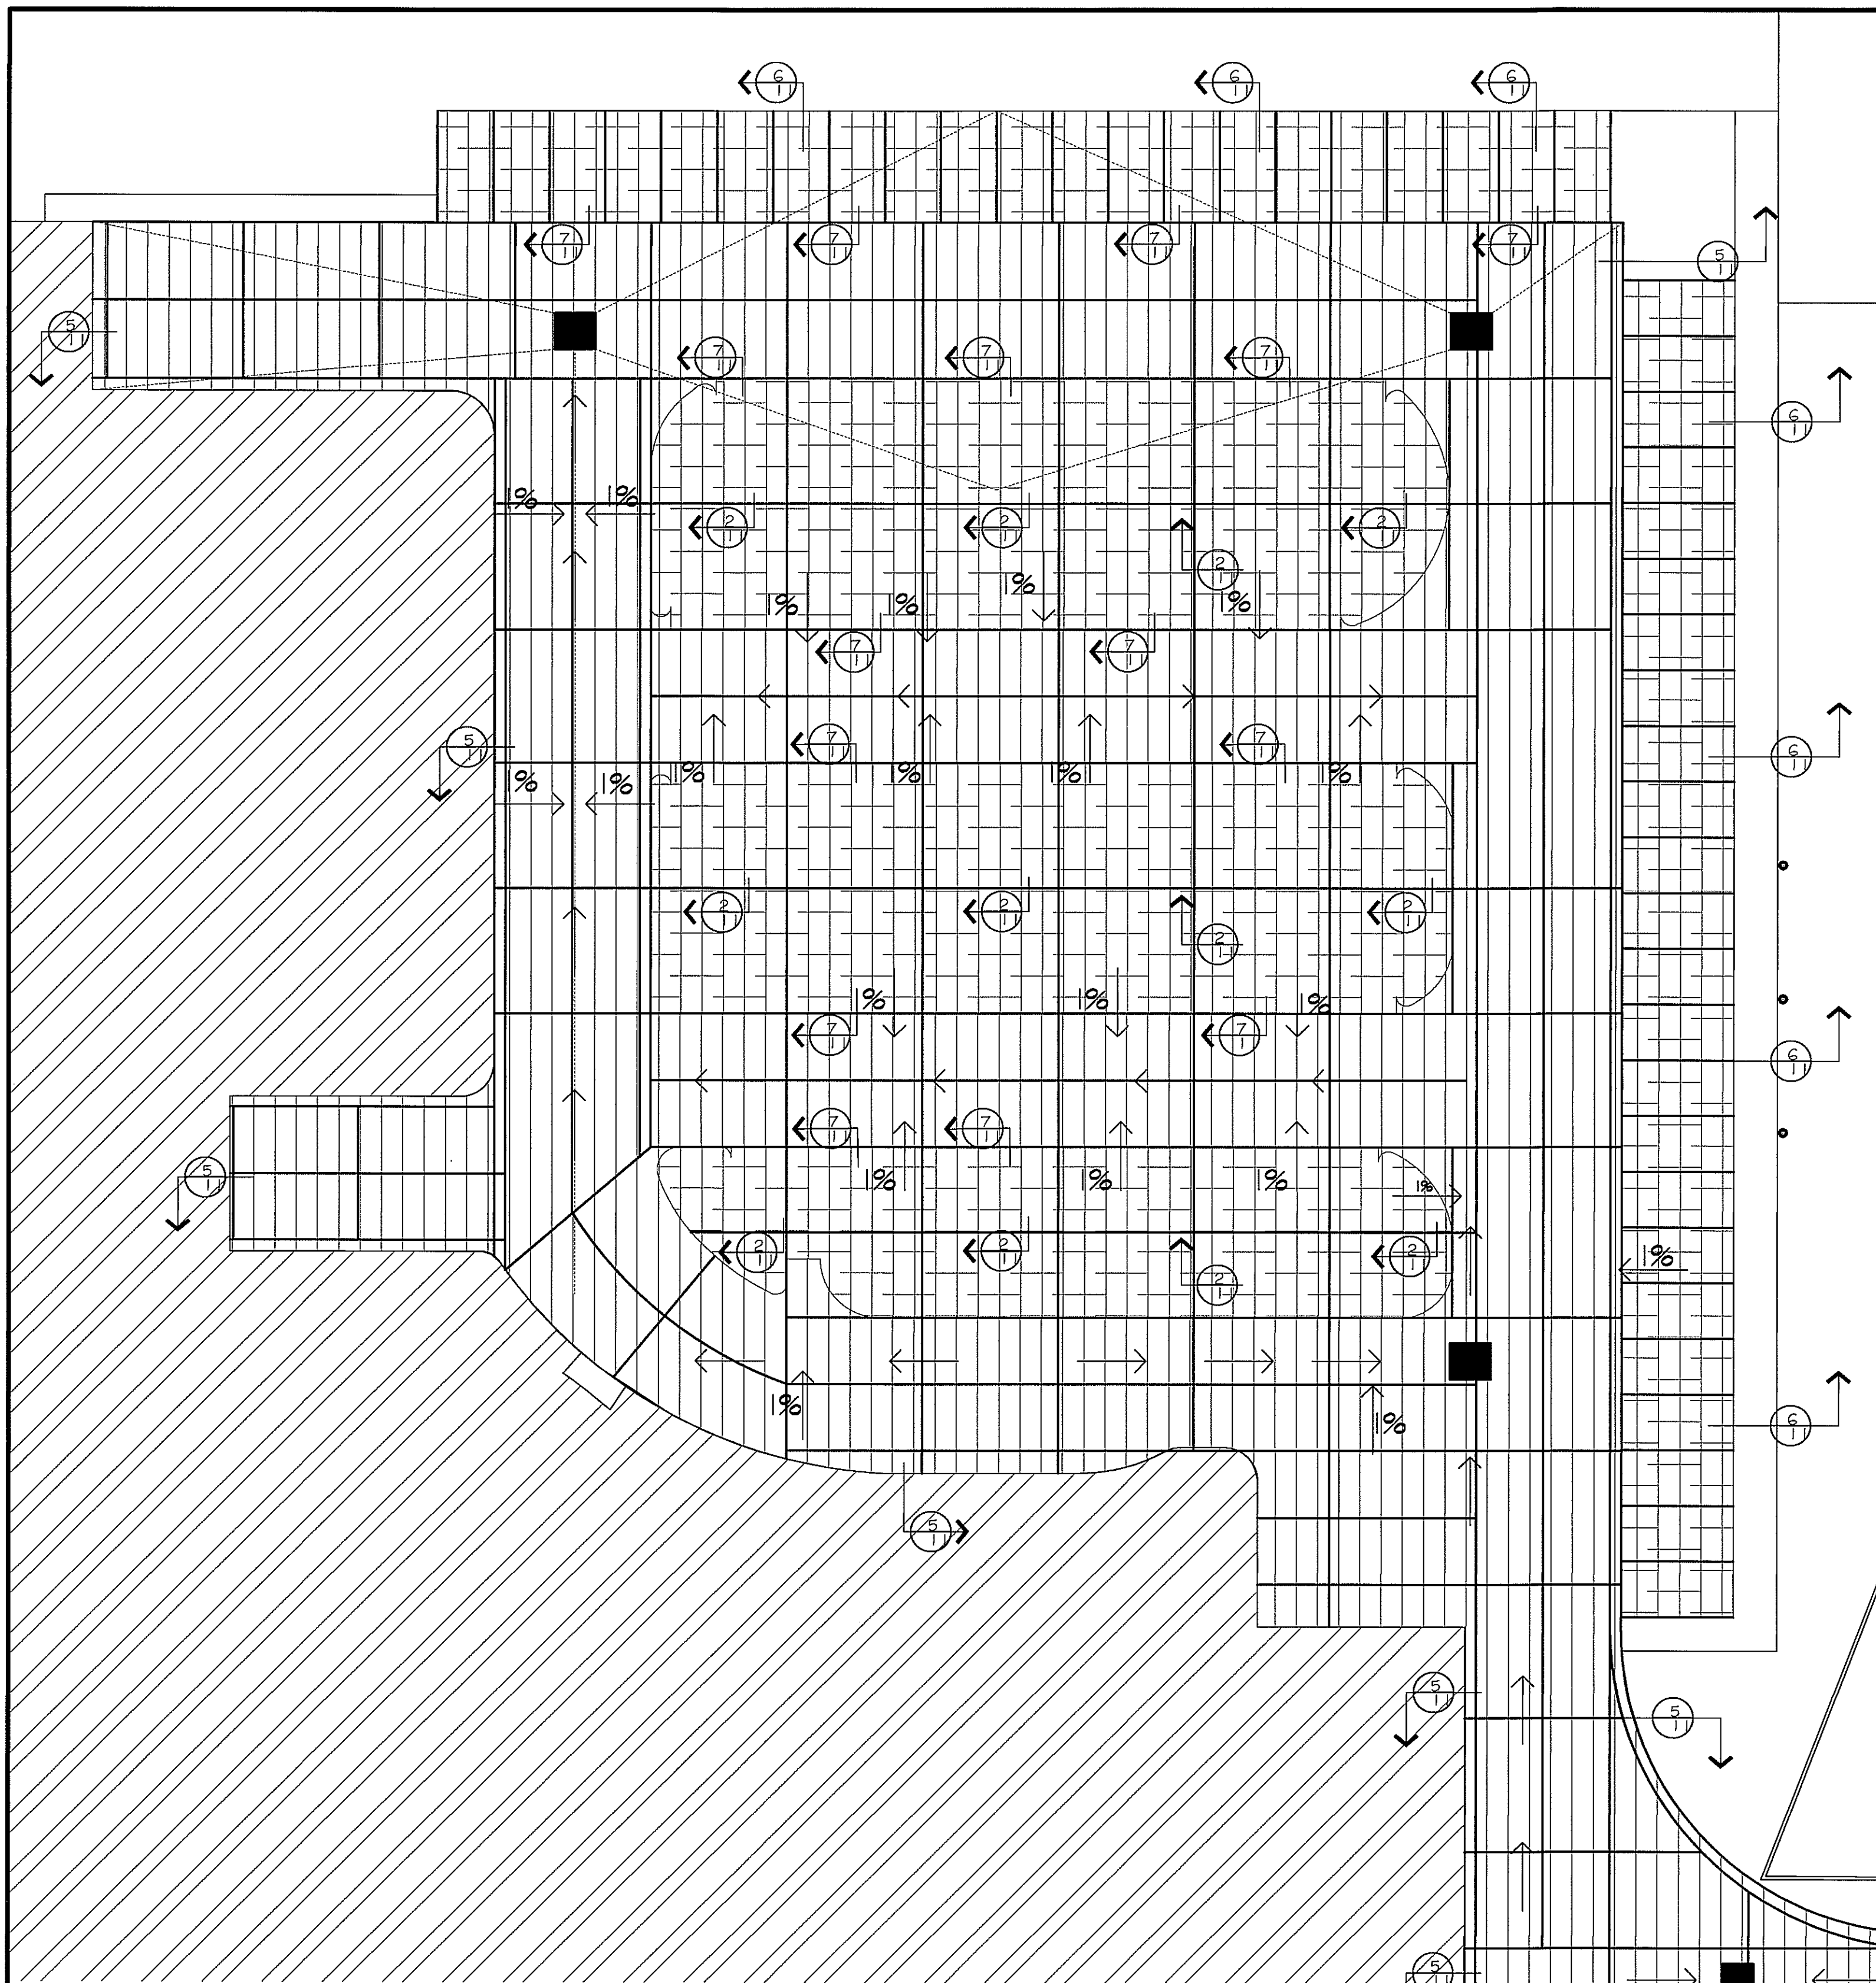


PLANTA - TIPOS DE PAVIMENTOS AREA 1  
ESCALA 1:200

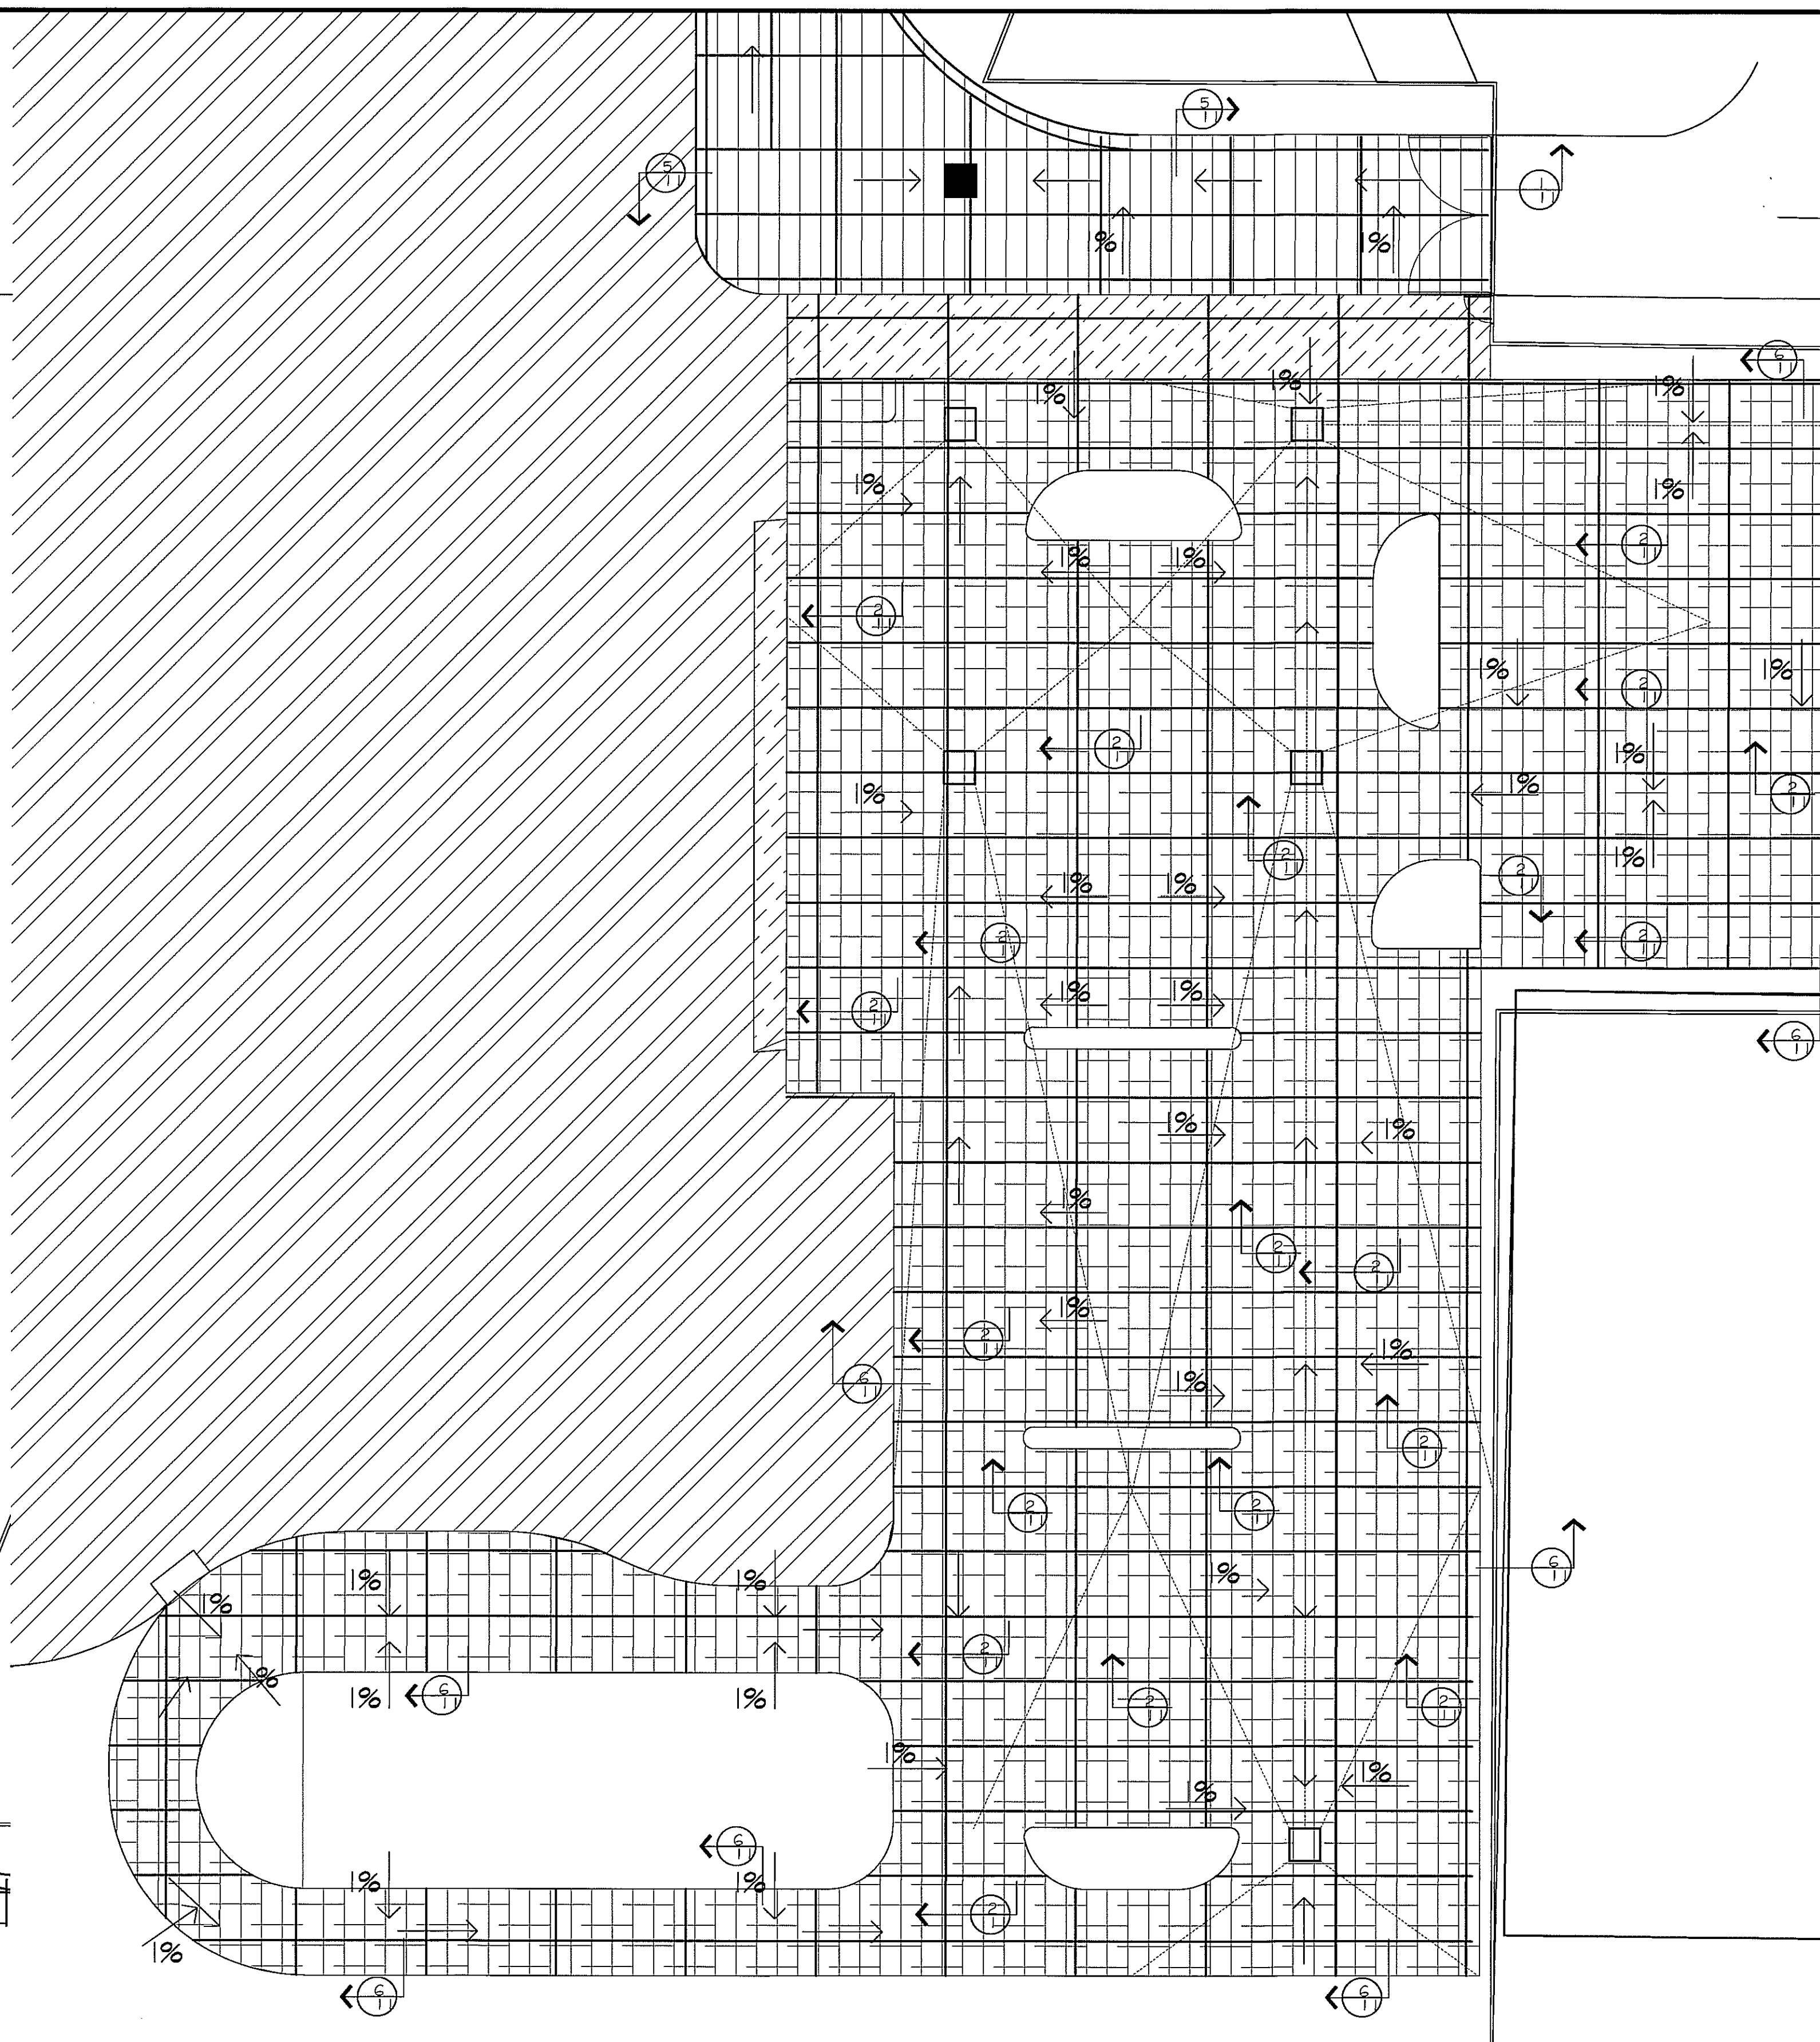

PLANTA - TIPOS DE PAVIMENTOS AREA 2  
ESCALA 1:200

- SIMBOLOGIA:**
- = P-1 (PAVIMENTO PARA VEHICULOS PESADOS)
  - = P-2 (PAVIMENTO PARA VEHICULOS LIVIANOS)
  - = P-3 (PAVIMENTO PARA ACERAS)
  - = P-4 (PAVIMENTO INTERNO EDIFICIO)

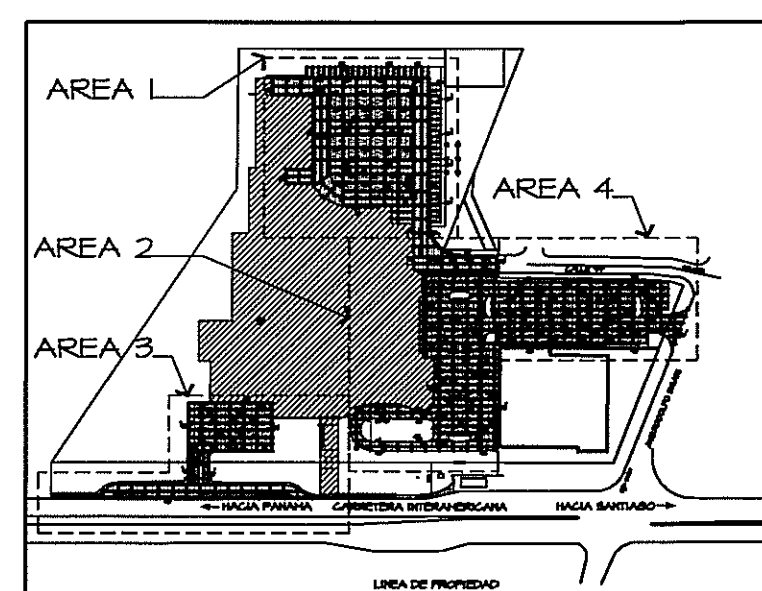


*Handwritten notes:*  
Vto  
8-7-13  
HORA 33 vto 43

PROHIBIDA LA REPRODUCCION TOTAL O PARCIAL, Y EL USO DE SU CONTENIDO SIN EL CONSENTIMIENTO DE SU AUTOR.

JUAN R. DIAZ G. DE M.  
INGENIERO CIVIL  
LICENCIA Nº 85-006-025  
Firma  
LEY 18 DEL 20 DE ENERO DE 1999  
JUNTA TECNICA DE INGENIERIA Y ARQUITECTURA

OLMEDO A. GOMEZ MARTINEZ  
ARQUITECTO  
LICENCIA No. 506799-103  
Firma  
LEY 18 del 20 de Enero de 1999  
Junta Técnica de Ingeniería y Arquitectura

|              |          |
|--------------|----------|
| Revision No. | FECHA    |
| REVISION #1  | 9-ABR-13 |
|              |          |
|              |          |
|              |          |
|              |          |

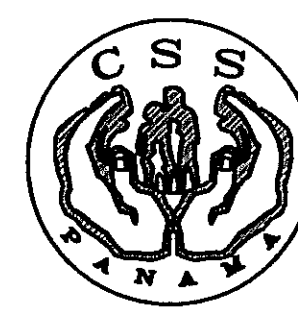

*Handwritten signature:* Omedo  
DIRECCION NACIONAL DE  
INFRAESTRUCTURA Y SERVICIOS  
DE APOYO (DINISA)

JEFE DE  
DEPARTAMENTO

DIRECTOR DE  
INGENIERIA Y ARQUITECTURA

PROYECTO:  
CONSTRUCCION DE NUEVO EDIFICIO INSTITUCIONAL  
POLICLINICA DR. MANUEL DE JESUS ROJAS  
PROPIEDAD DE LA CAJA DEL SEGURO SOCIAL DE PANAMA  
UBICADO EN LA URB. VILLA MONICA, CARRETERA INTERAMERICANA  
DISTRITO DE AGUADULCE, PROV. DE COCLE, REPUBLICA DE PANAMA

DIRECTOR DE OBRAS Y CONSTRUCCIONES MUNICIPALES

DISEÑO DE PAVIMENTOS

DISEÑO ARQUITECTONICO:  
ARQ. OLMEDO GOMEZ/SERTA  
ESTRUCTURA:  
ING. JUAN RAUL DIAZ  
ELECTRICIDAD:  
ING. MANUEL PADILLA  
SISTEMAS ESPECIALES:  
ING. DORANSE HURTADO  
PLOMERIA:  
PLOM. HECTOR HASSELL  
AIRE ACONDICIONADO:  
ING. OSVALDO ADAMES  
GASES MEDICOS:  
ING. VICENTE PEÑALOZA

**riva.s.a.**  
S.A.I.I.C.F.A.

ES-11A

REVISION:  
ARQ. OLMEDO GOMEZ  
REVISION:  
SERTA  
DESARROLLO:  
SERTA  
FECHA:  
2012  
PROYECTO No.  
2012-DES-014

HOJA No.  
DE

POLICLINICA DR. MANUEL DE JESUS ROJAS