


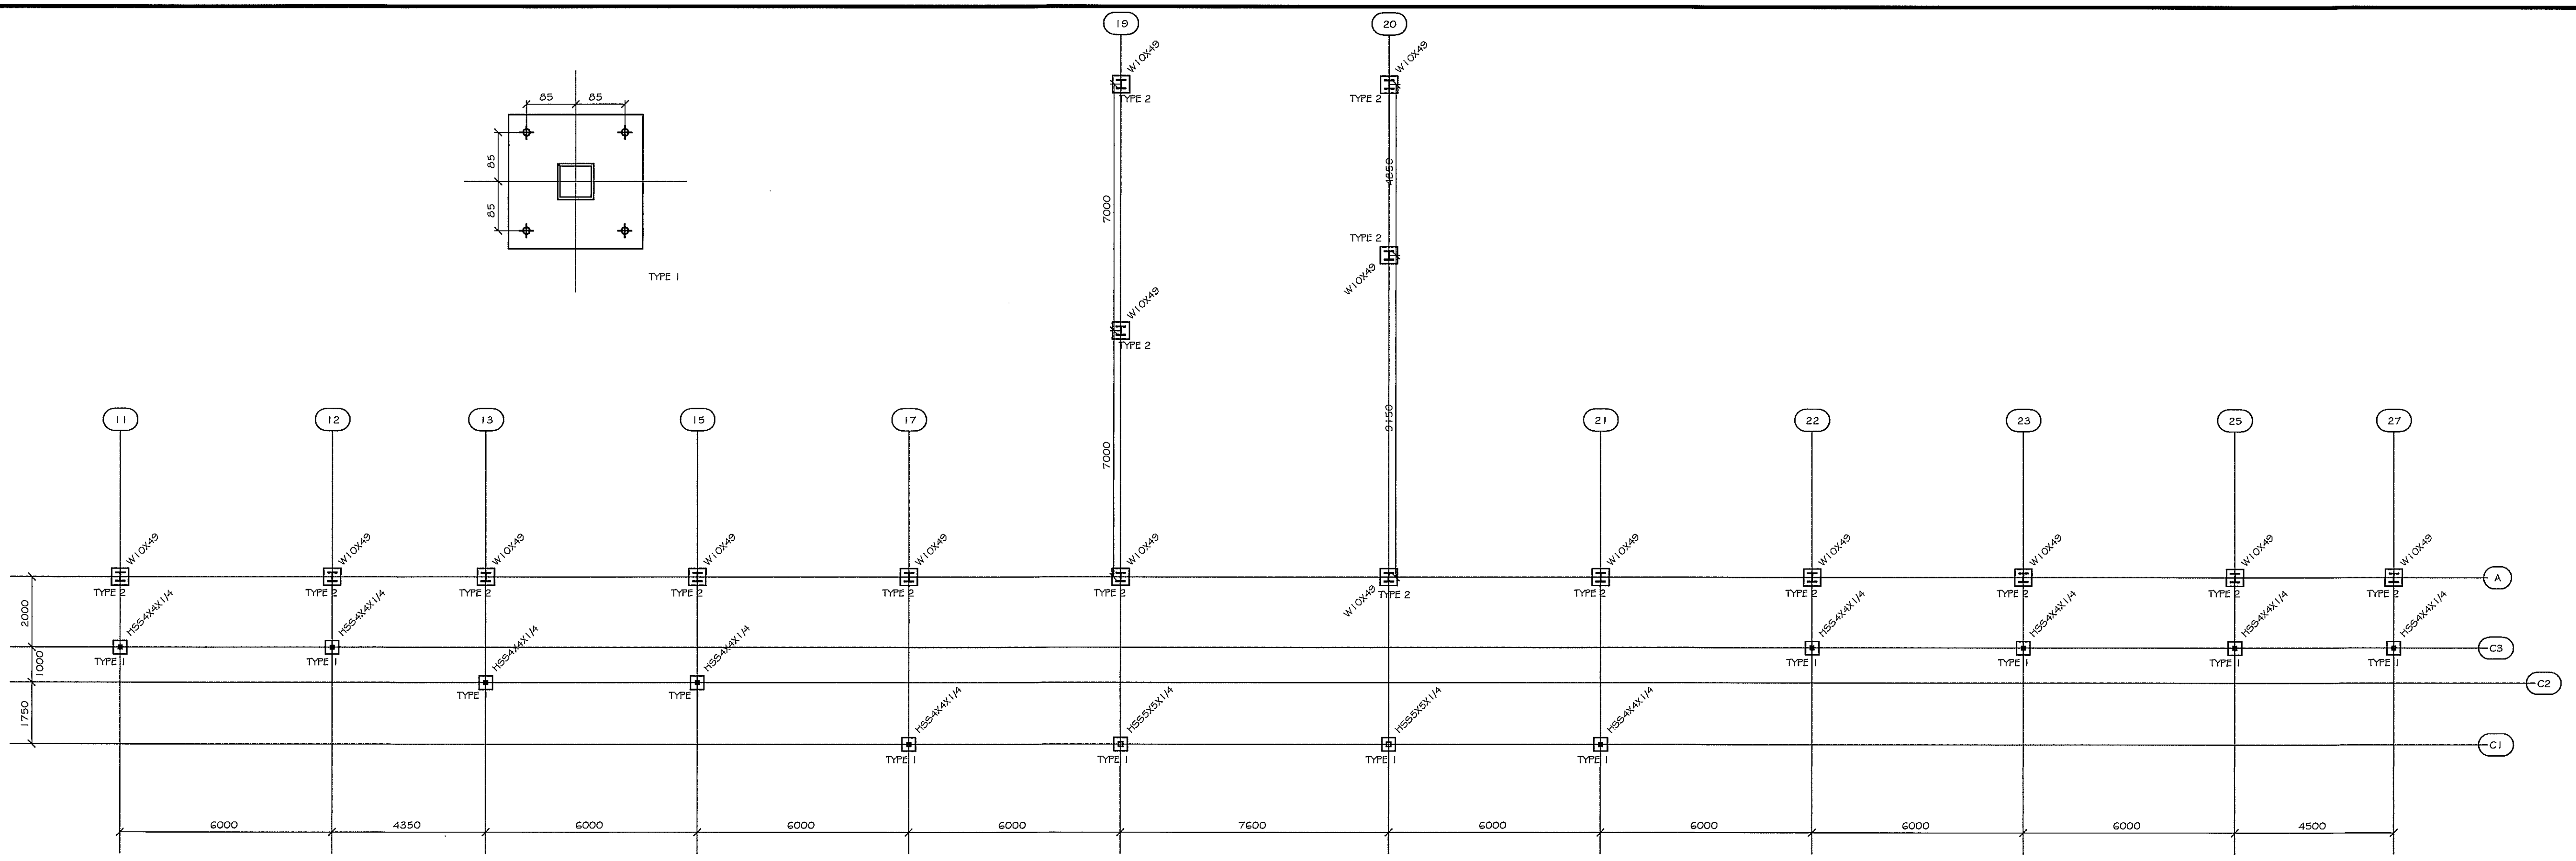


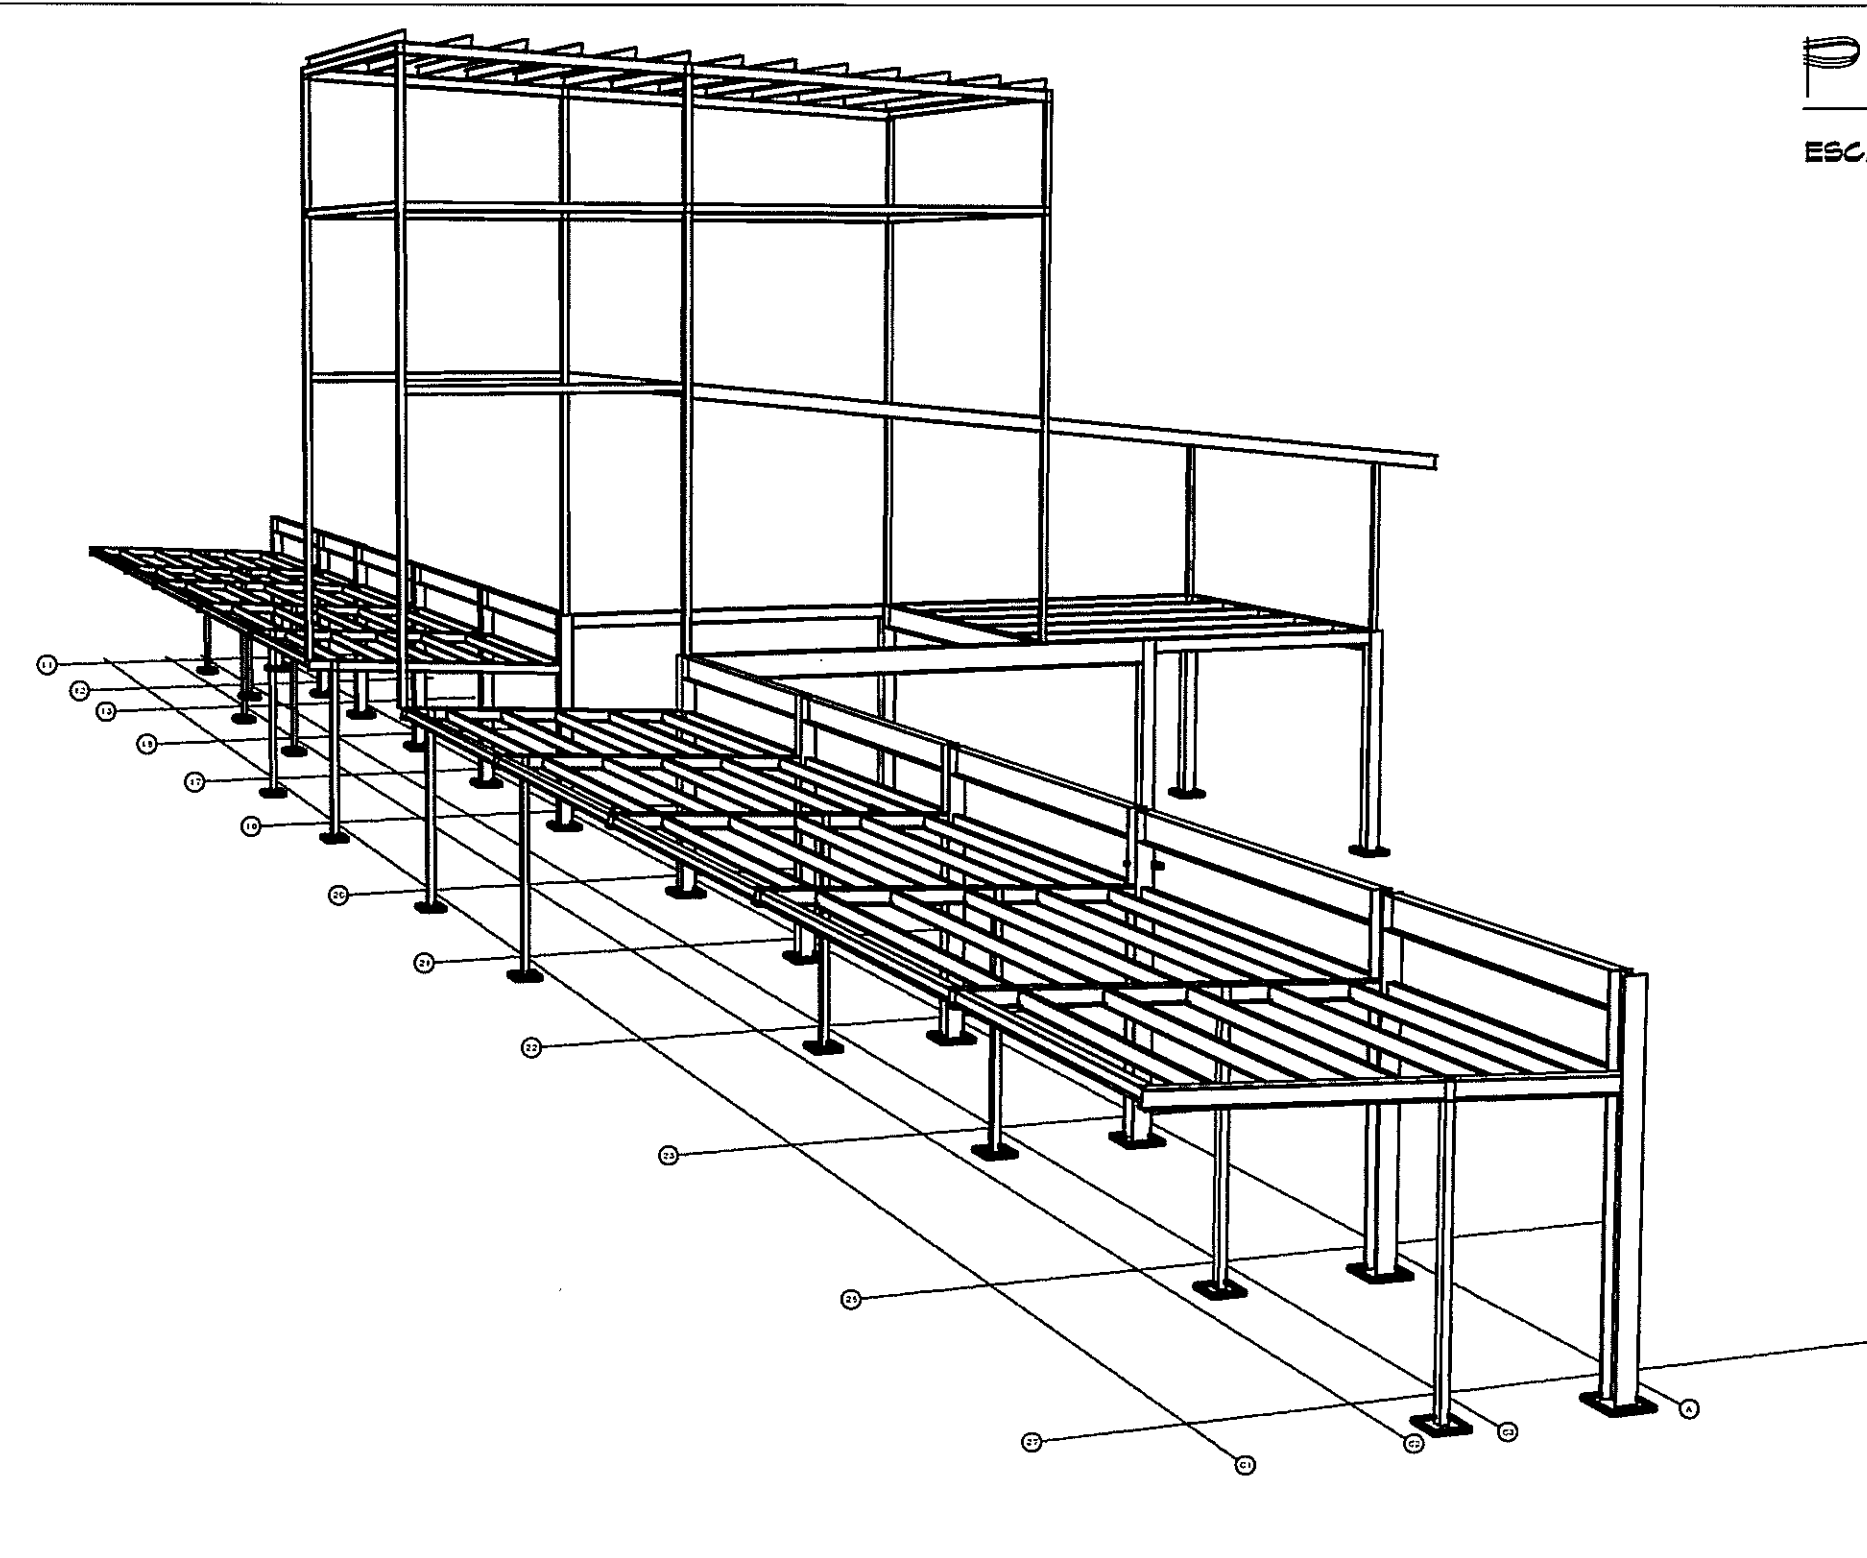

PLANTA - LOCALIZACION DE PLATOS BASE
ESCALA 1:100

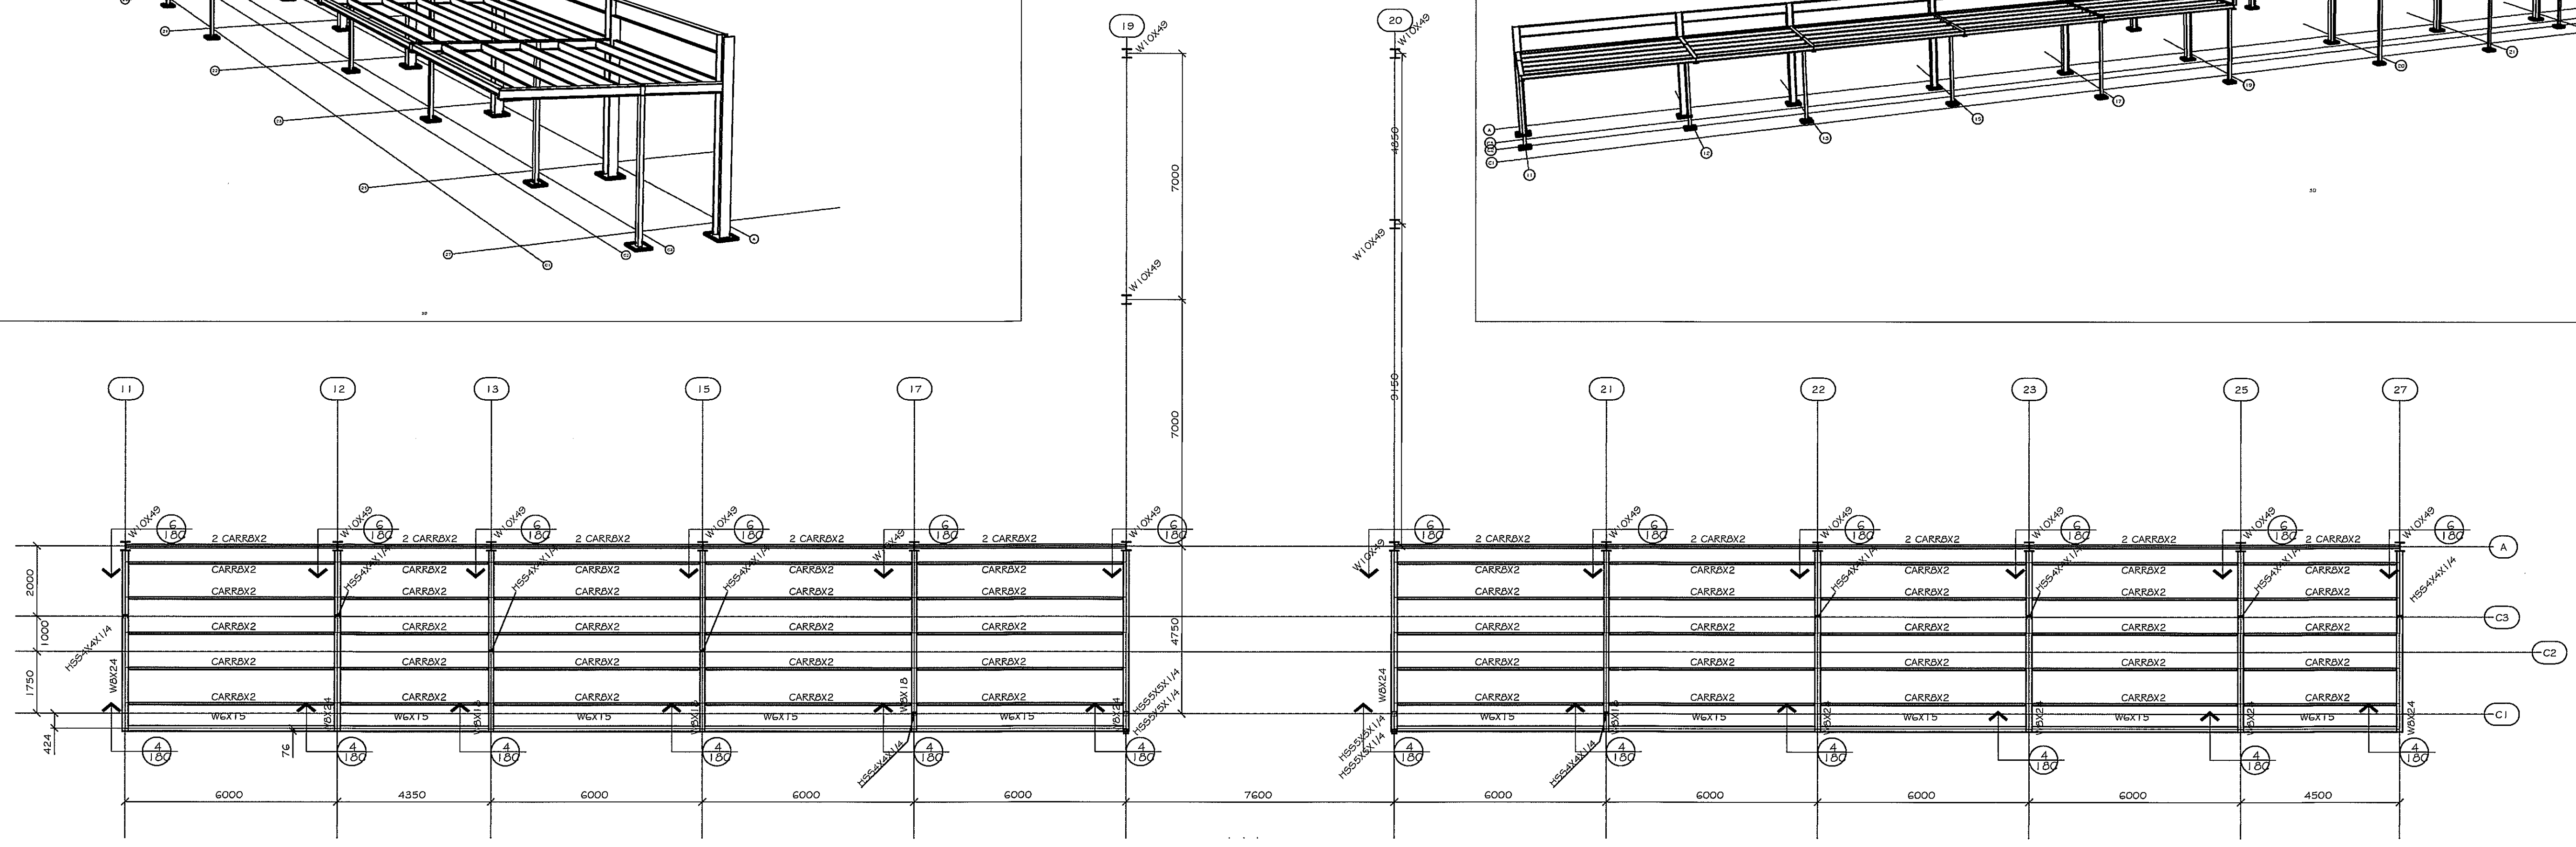

Lib. 8-7-13
Hasta 36 de 47

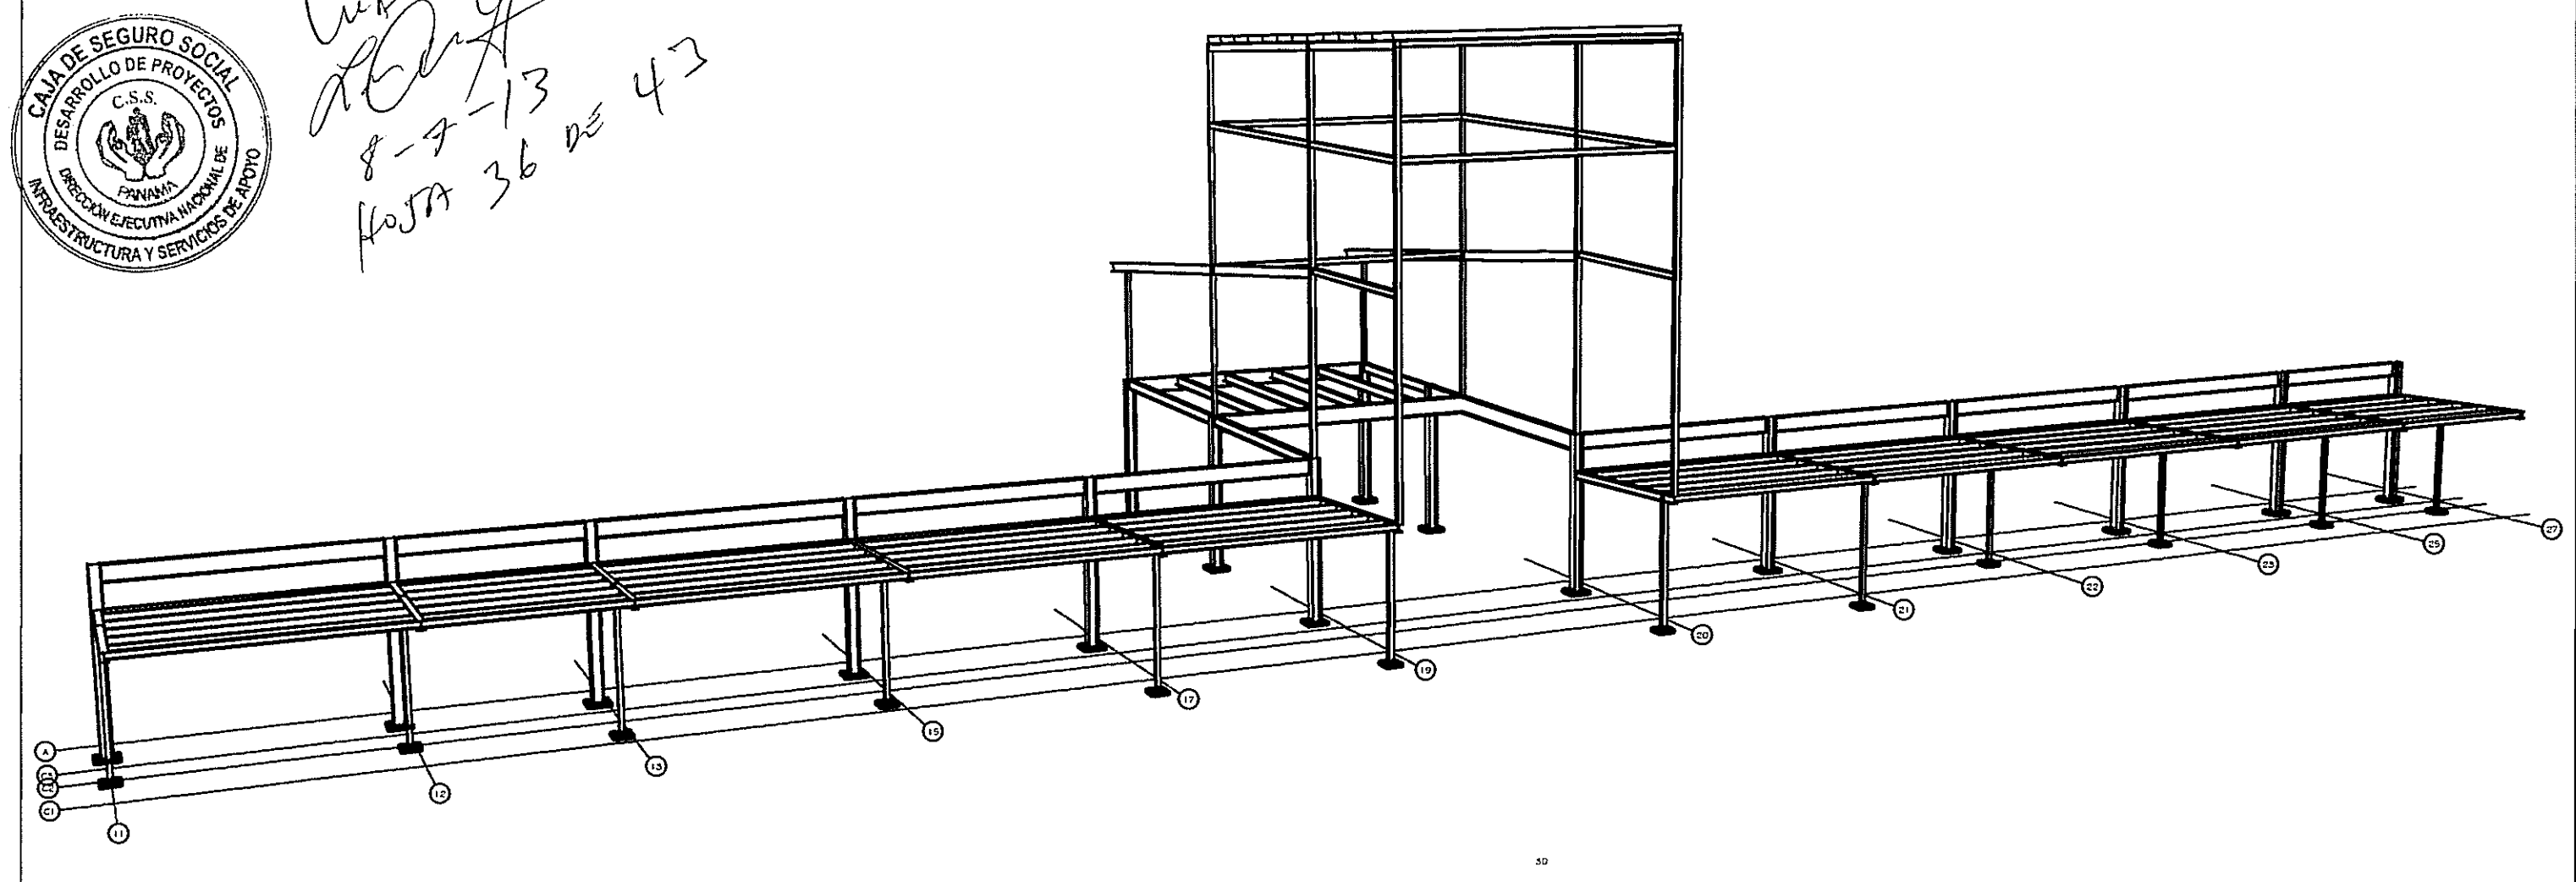


PLANTA - TECHO MARQUESINA
ESCALA 1:100

PROHIBIDA LA REPRODUCCION TOTAL O PARCIAL, Y EL USO DE SU CONTENIDO SIN EL CONSENTIMIENTO DE SU AUTOR.

JUAN R. DIAZ G. DE M.
INGENIERO CIVIL
LICENCIA N° 85-006-024
FIRMA
LEY 18 DEL 20 DE ENERO DE 1989
JUNTA TECNICA DE INGENIERIA Y ARQUITECTURA

OLMEDO A. GOMEZ MARTINEZ
ARQUITECTO
LICENCIA N° 200-000-103
FIRMA
LEY 18 DEL 20 DE ENERO DE 1989
JUNTA TECNICA DE INGENIERIA Y ARQUITECTURA

Revision No.	FECHA
REVISION #	4-ABR-13

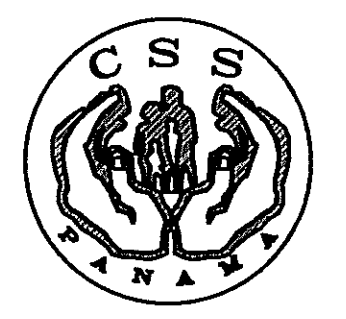

DIRECCION NACIONAL DE
INFRAESTRUCTURA Y SERVICIOS
DE APOYO (DINISA)

JEFE DE
DEPARTAMENTO

DIRECTOR DE
INGENIERIA Y ARQUITECTURA

PROYECTO:
CONSTRUCCION DE NUEVO EDIFICIO INSTITUCIONAL
POLICLINICA DR. MANUEL DE JESUS ROJAS
PROPIEDAD DE LA CAJA DEL SEGURO SOCIAL DE PANAMA
UBICADO EN LA URB. VILLA MONICA, CARRETERA INTERAMERICANA
DISTRITO DE AGUADULCE, PROV. DE COCLE, REPUBLICA DE PANAMA

DIRECTOR DE OBRAS Y CONSTRUCCIONES MUNICIPALES
DISEÑO COBERTIZO FRONTAL

DISEÑO ARQUITECTONICO:
ARQ. OLMEDO GOMEZ/SERTA
ESTRUCTURA:
ING. JUAN RAUL DIAZ
ELECTRICIDAD:
ING. MANUEL PADILLA
SISTEMAS ESPECIALES:
ING. DORANSE HURTADO
PLOMERIA:
PLOM. HECTOR HASSELL
AIRE ACONDICIONADO:
ING. OSVALDO ADAMES
GASES MEDICOS:
ING. VICENTE PEÑALOZA

REVISION:
ARQ. OLMEDO GOMEZ/SERTA
REVISION:
SERTA
DESARROLLO:
SERTA
FECHA:
2012
PROYECTO No.
2012-DES-014
HOJA No.
DE

riva s.a.
S.A.I.I.C.F.A.

ES-13