

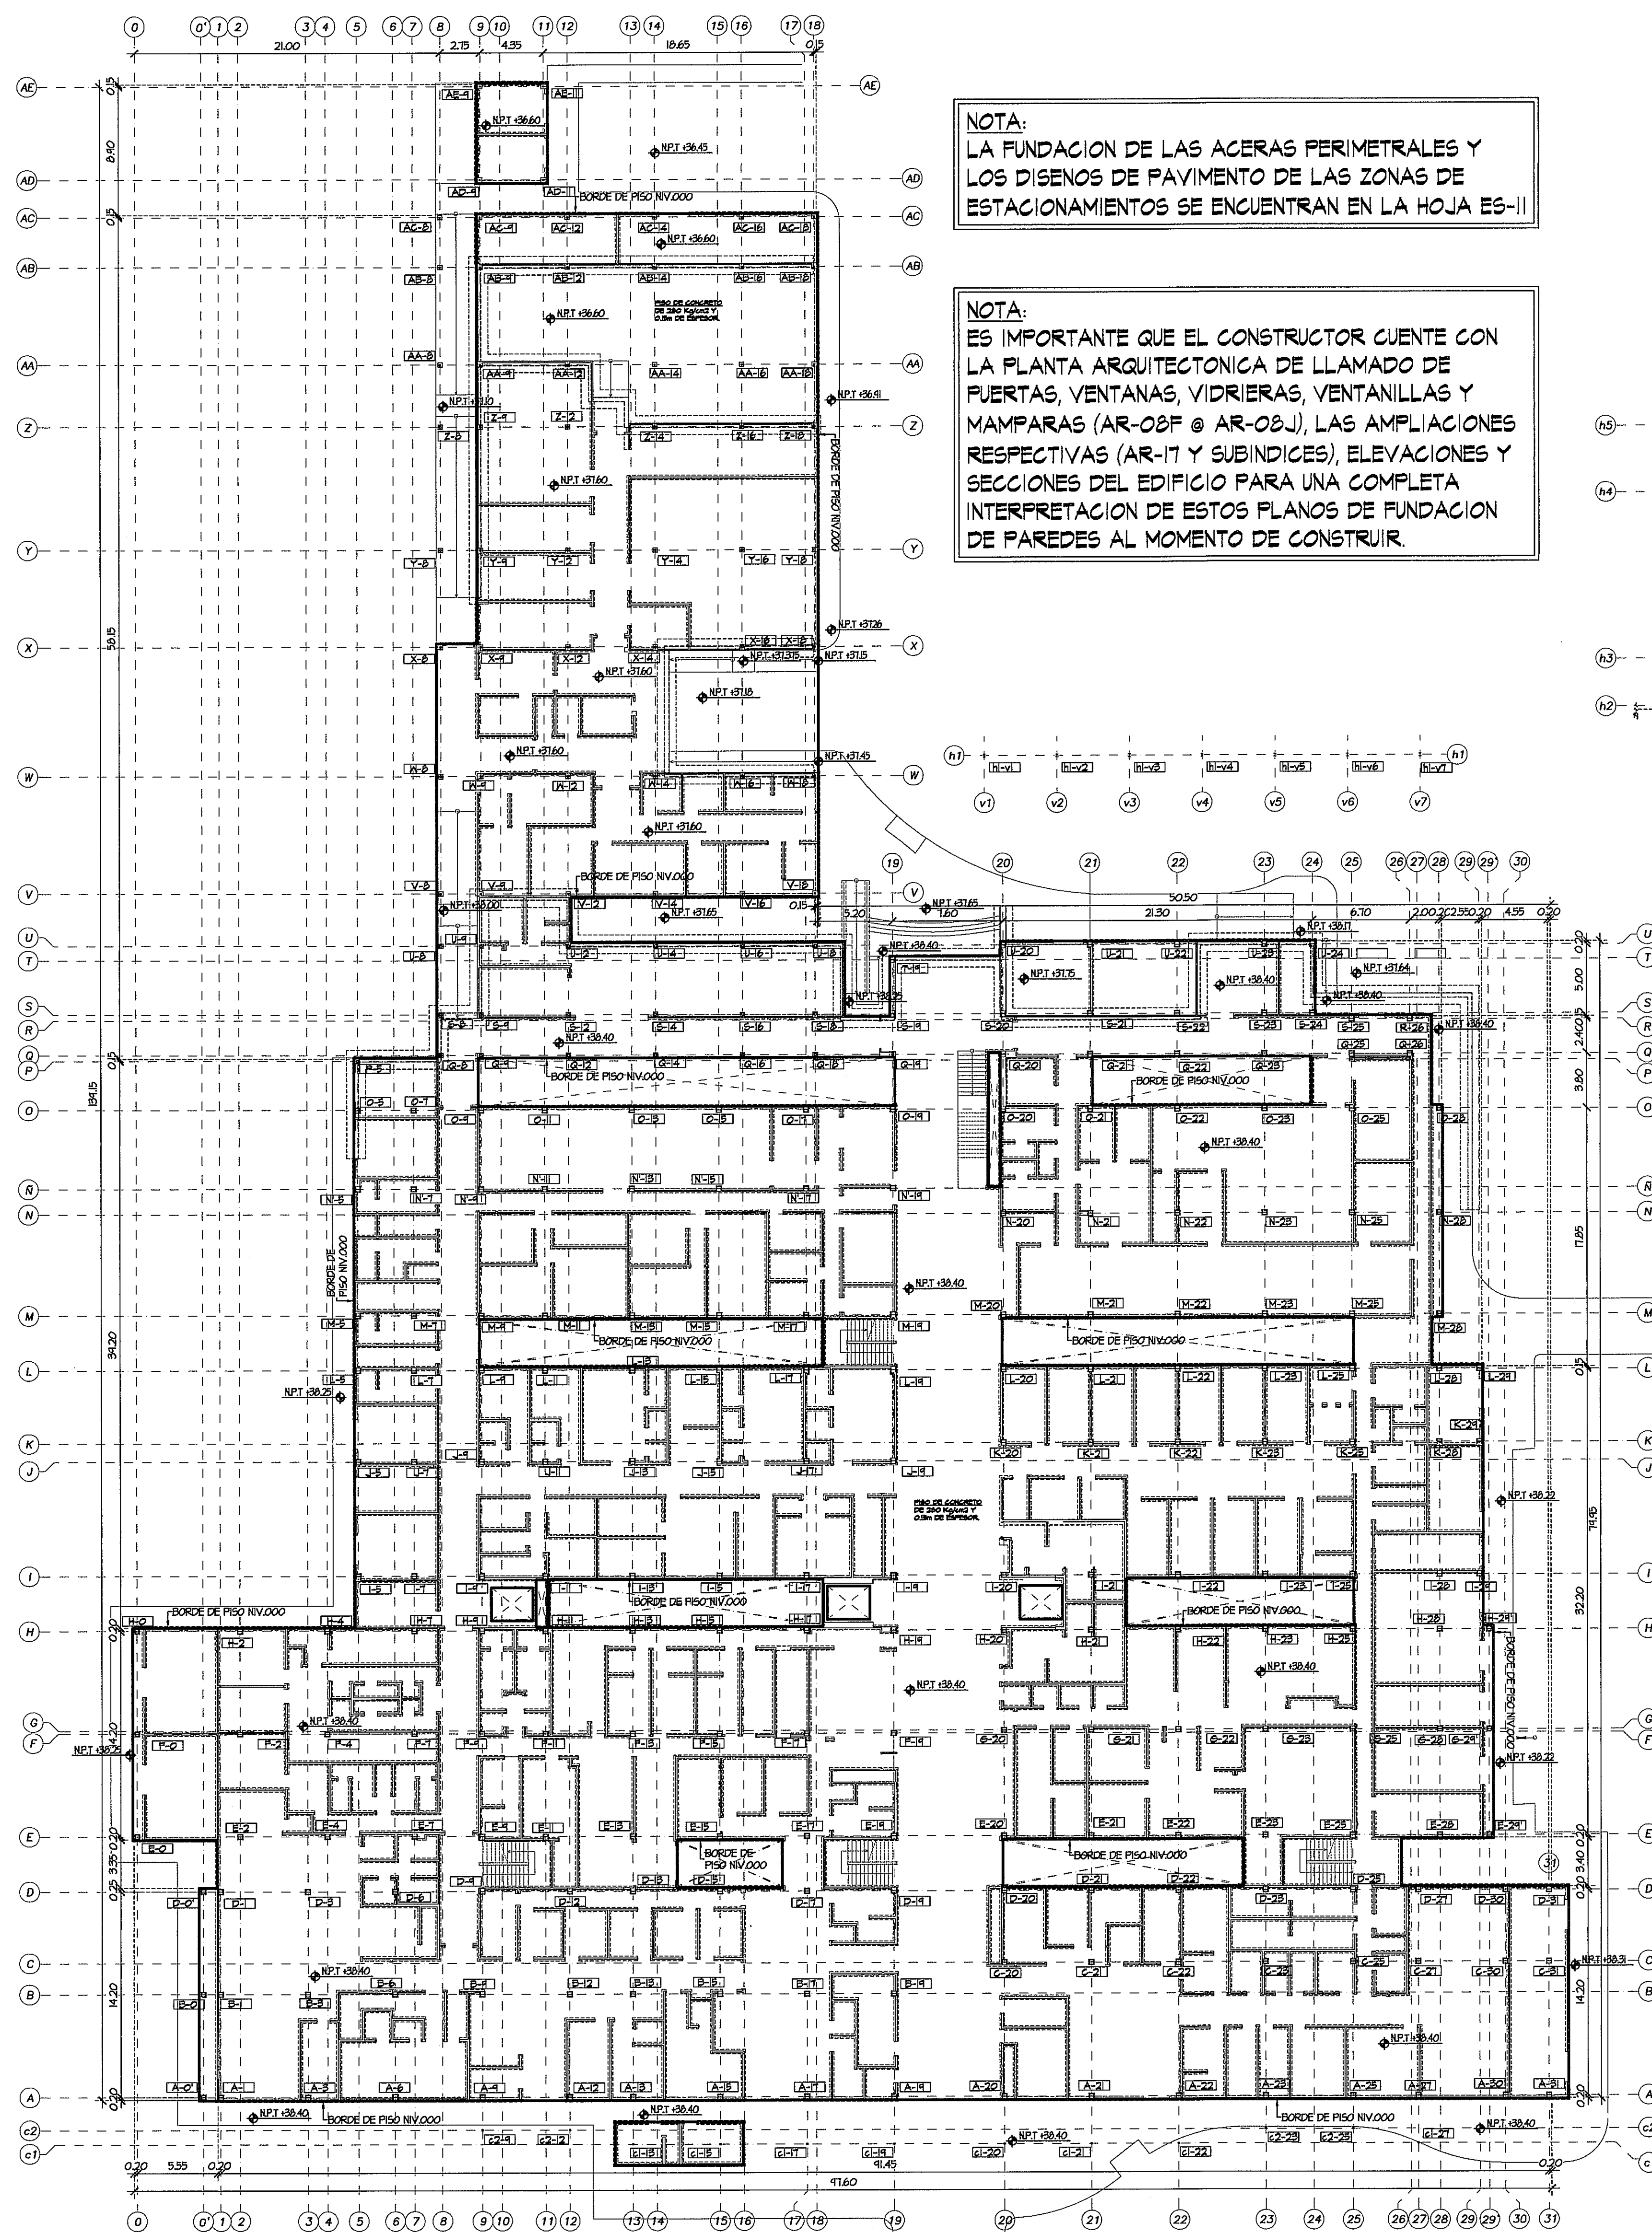


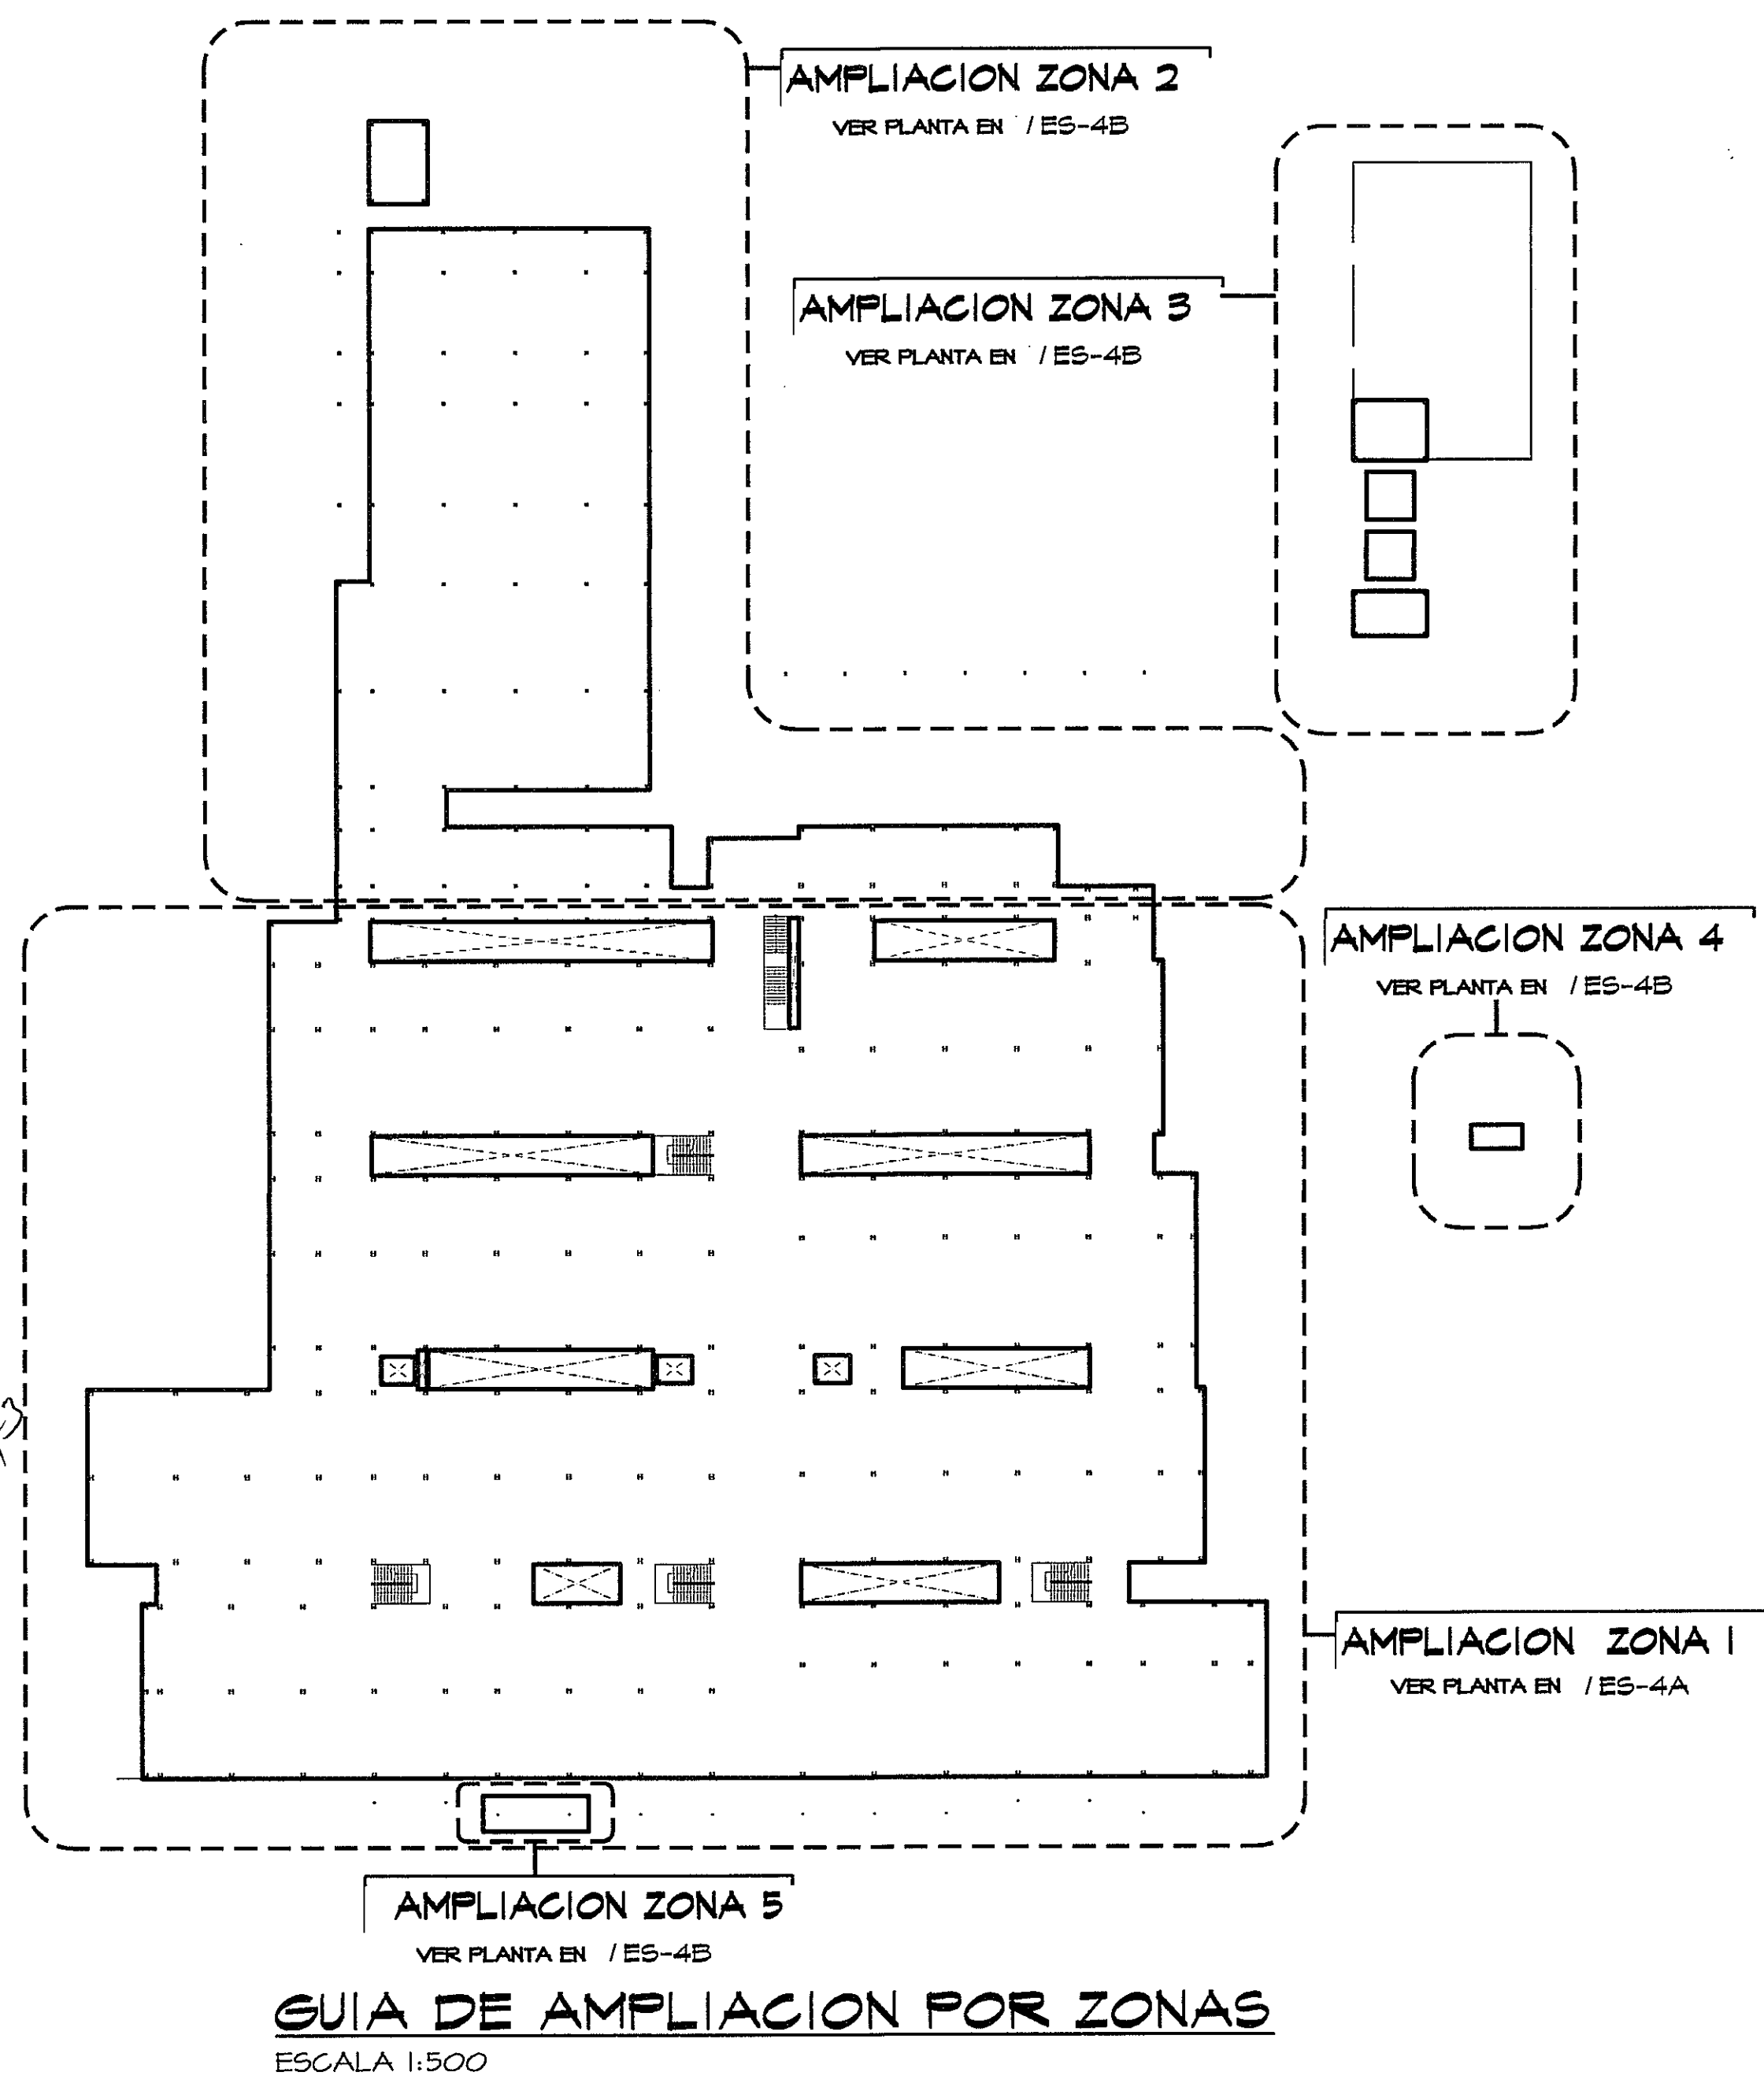

NOTA:  
LA FUNDACION DE LAS ACERAS PERIMETRALES Y  
LOS DISEÑOS DE PAVIMENTO DE LAS ZONAS DE  
ESTACIONAMIENTOS SE ENCUENTRAN EN LA HOJA ES-II

NOTA:  
ES IMPORTANTE QUE EL CONSTRUCTOR CUENTE CON  
LA PLANTA ARQUITECTONICA DE LLAMADO DE  
PUERTAS, VENTANAS, VIDRIERAS, VENTANILLAS Y  
MAMPARAS (AR-08F @ AR-08J), LAS AMPLIACIONES  
RESPECTIVAS (AR-17 Y SUBINDICES), ELEVACIONES Y  
SECCIONES DEL EDIFICIO PARA UNA COMPLETA  
INTERPRETACION DE ESTOS PLANOS DE FUNDACION  
DE PAREDES AL MOMENTO DE CONSTRUIR.

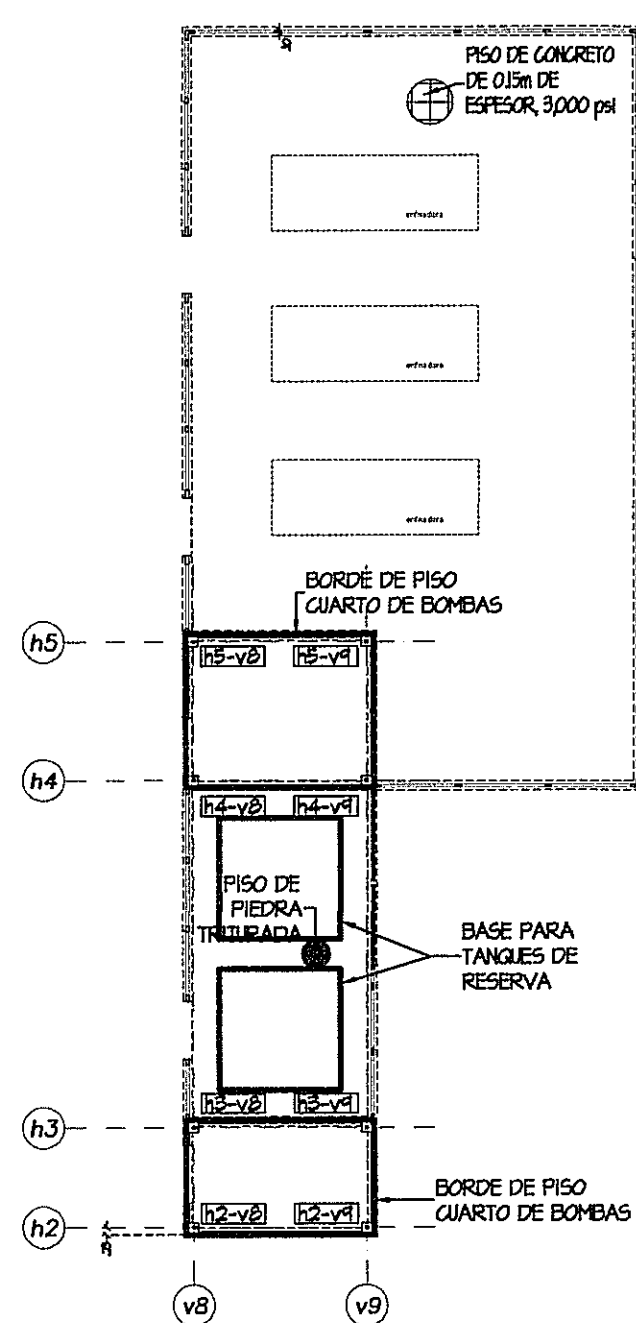


PLANTA DE CIMIENTOS DE PAREDES  
ESCALA 1:250

PROHIBIDA LA REPRODUCCION TOTAL O PARCIAL, Y EL USO DE SU CONTENIDO SIN EL CONSENTIMIENTO DE SU AUTOR.

JUAN R. DIAZ G. DE M.  
INGENIERO CIVIL  
LICENCIA No. 15.000.055

OLMEDO A. GOMEZ MARTINEZ  
ARQUITECTO  
LICENCIA No. 2.000.003

| Revisión No. | FECHA       |
|--------------|-------------|
| REVISIÓN #1  | 23-AGO-2012 |
| REVISIÓN #2  | 14-FEB-2013 |
| REVISIÓN #3  | 21-FEB-2013 |
| REVISIÓN #4  | 10-MAR-2013 |
| REVISIÓN #5  | 18-MAR-2013 |
| REVISIÓN #6  | 02-MAY-2013 |
| REVISIÓN #7  | 28-JUN-2013 |

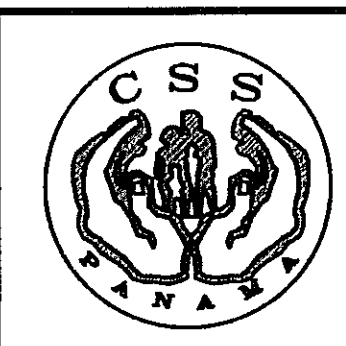

DIRECCION NACIONAL DE  
INFRAESTRUCTURA Y SERVICIOS  
DE APOYO (DINISA)

PROYECTO:  
CONSTRUCCION DE NUEVO EDIFICIO INSTITUCIONAL  
POLICLINICA DR. MANUEL DE JESUS ROJAS  
PROPIEDAD DE LA CAJA DEL SEGURO SOCIAL DE PANAMA  
UBICADO EN LA URB. VILLA MONICA, CARRETERA INTERAMERICANA  
DISTRITO DE AGUADULCE, PROV. DE COCLE, REPUBLICA DE PANAMA

DISEÑO ARQUITECTONICO:  
ING. OLMEDO GOMEZ/SERTA  
ESTRUCTURA:  
ING. JUAN RAUL DIAZ  
ELECTRICIDAD:  
ING. MANUEL PADILLA  
SISTEMAS ESPECIALES:  
ING. DORANSE HURTADO  
PLOMERIA:  
M.P. HECTOR HASSELL  
AIRE ACONDICIONADO:  
ING. OSVALDO ADAMES  
GASES MEDICOS:  
ING. VICENTE PEÑALOZA

**riva s.a.**  
S.A.I.I.C.F.A.

ES-04

REVISION:  
ARG. OLMEDO GOMEZ  
REVISION:  
SERTA  
DESARROLLO:  
SERTA  
FECHA:  
2012  
PROYECTO No.  
2012-DES-014  
HOJA No.  
DE